Firmato digitalmente da:
MAFFEIS LAURO
SEMERARO MELANIA
Firmato il 25/07/2023 19:36
Firmato il 25/07/2023 20:27
Seriale Certificato: 2281768
Seriale Certificato: 620505
Valido dal 13/03/2023 al 13/03/2026
Valido dal 05/11/2021 al 05/11/2024
InfoCamere Qualified Electronic Signature CA
InfoCamere Qualified Electronic Signature CA

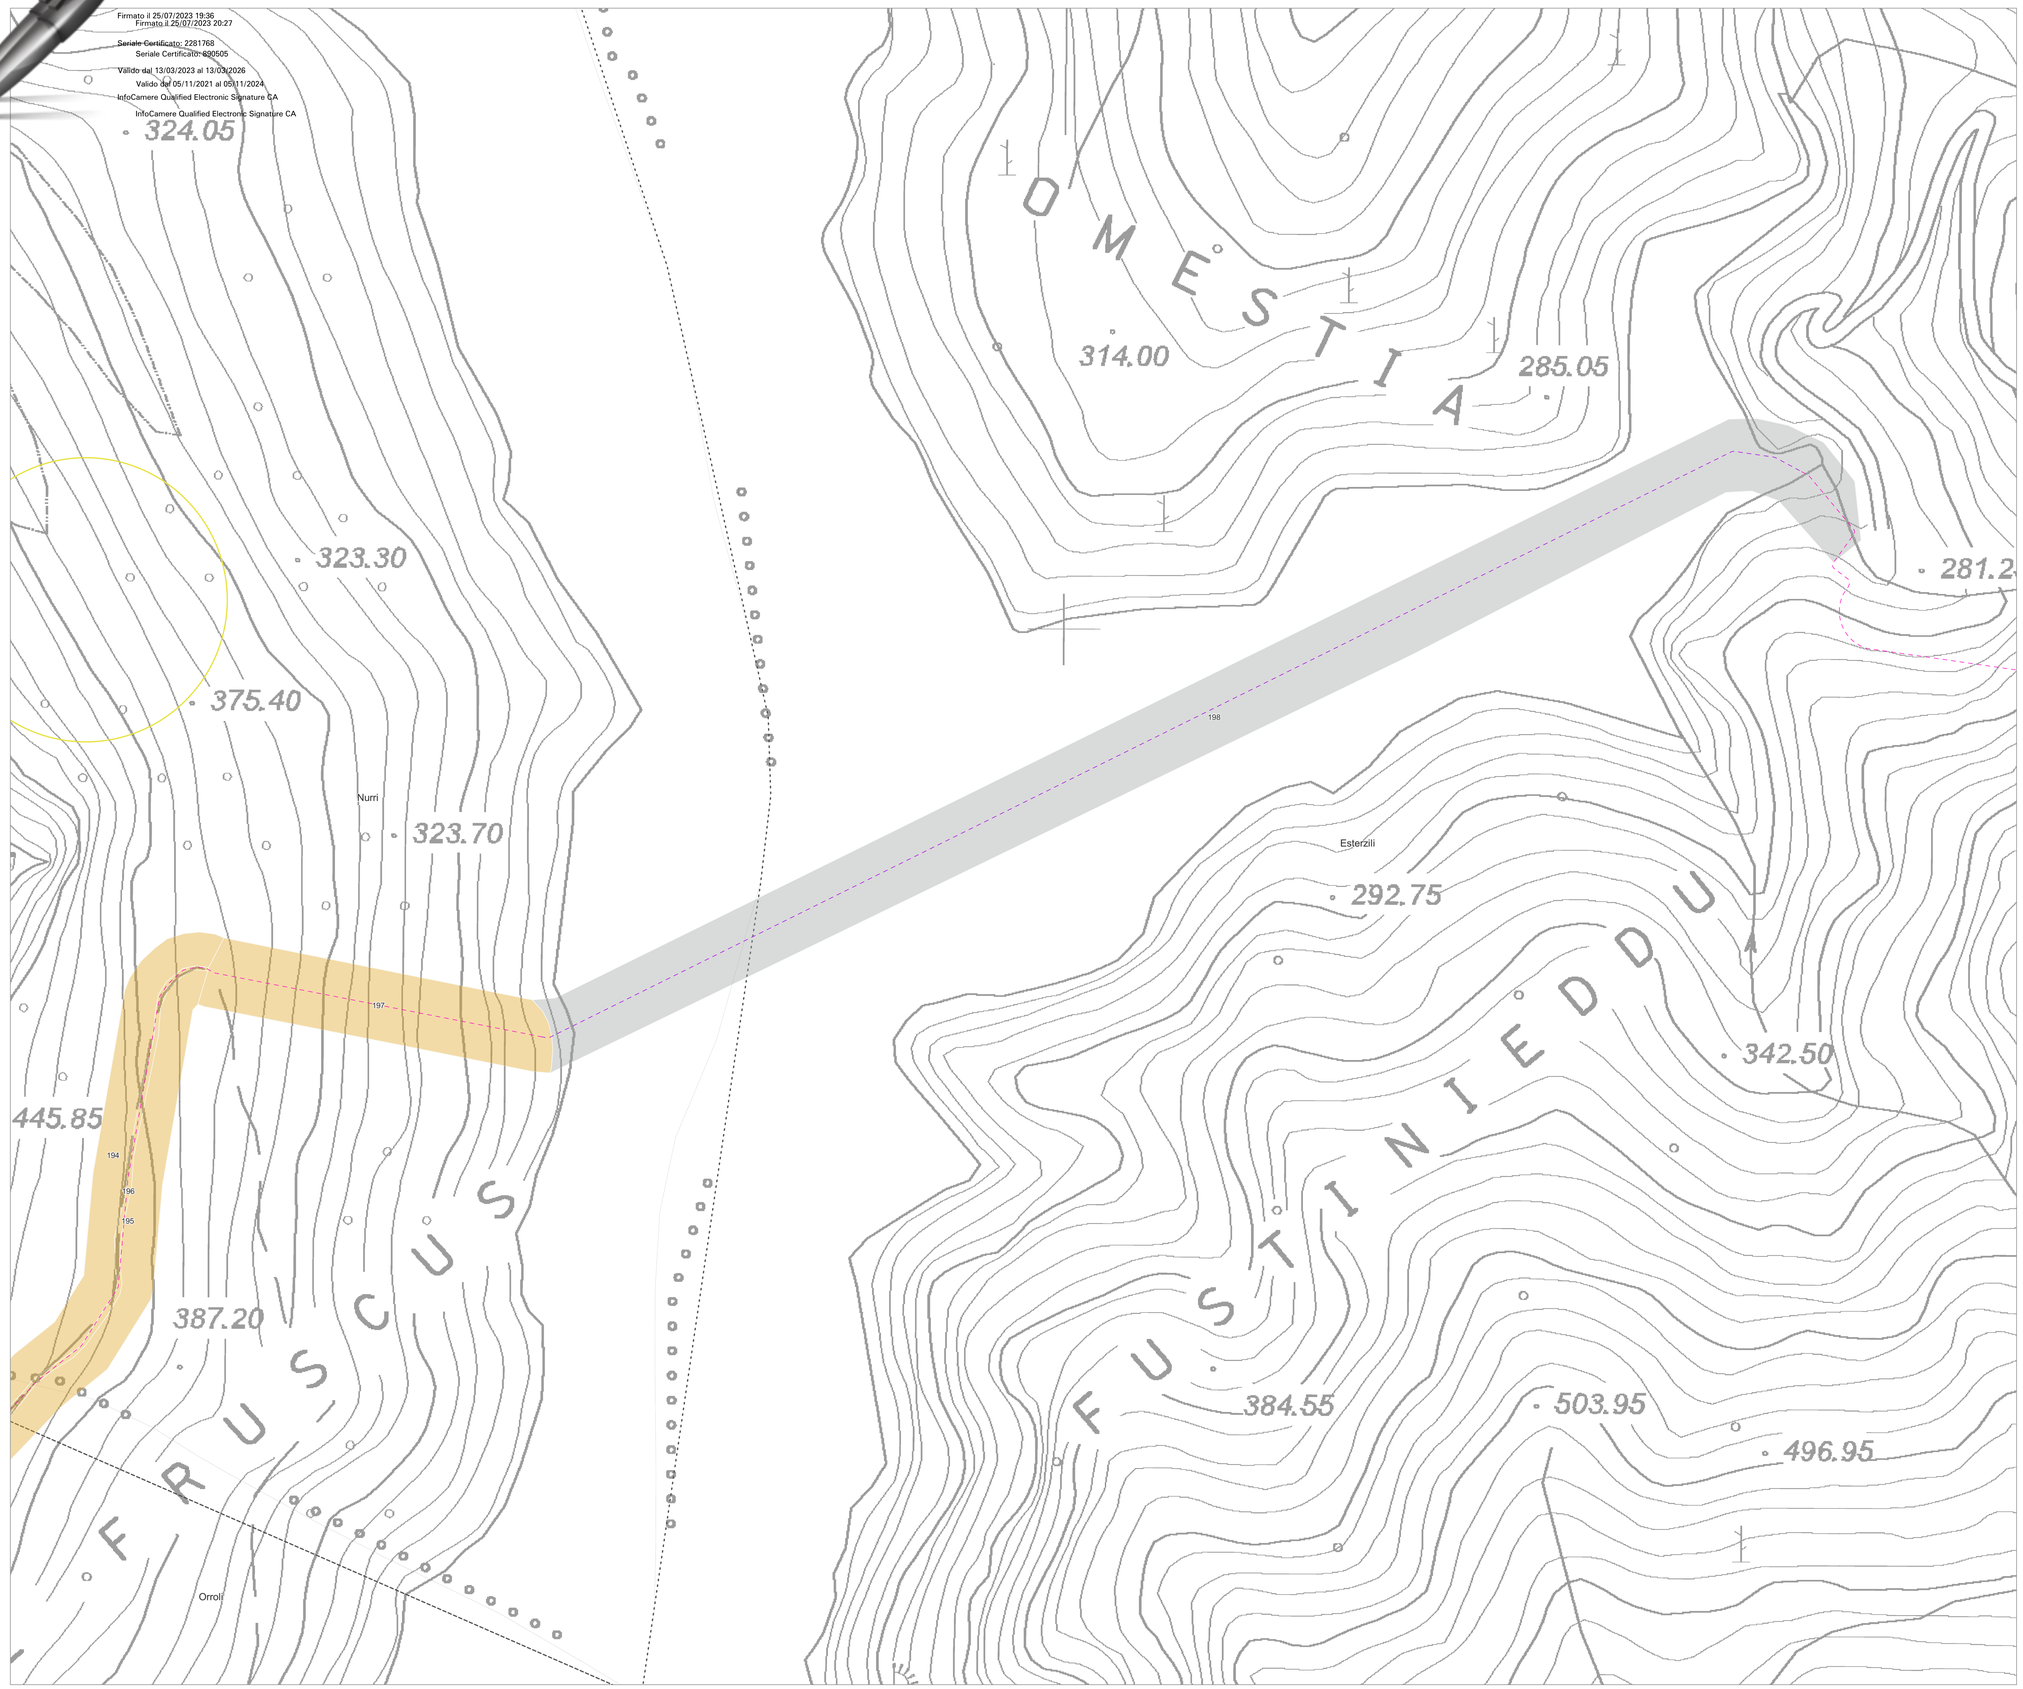


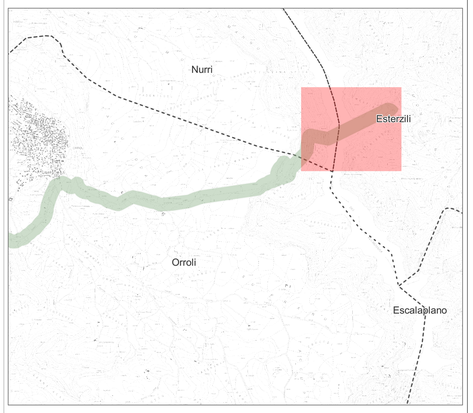


## LEGENDA

PROGETTO

OPERE STRUTTURALI

- Stazione Elettrica 380/150 kV "SE Nurri 2"
- Stazione Utente "SU Taccu Sa Pruna"

CAVIDOTTI INTERRATI

- Elettrodotto 380 kV ST in cavo sublacuale "SE Nurri 2 - SU Taccu Sa Pruna"
- Elettrodotto 380 kV ST in cavo interrato "SE Nurri 2 - SU Taccu Sa Pruna

RICOGNIZIONI ARCHEOLOGICHE (RCG)

DETTAGLIO GRADO DI VISIBILITA' [198]

- 0. NON ACCESSIBILE/VERIFICABILE [32]
- 1. NULLO [148]
- 2. BASSO [18]
- 3. MEDIO [0]
- 4. MEDIO-ALTO [0]
- 5. ALTO [0]

ATTESTAZIONI ARCHEOLOGICHE (MOSI)

Puntuali

- Fase prenuragica (Neolitico-età del Rame)
- Fase nuragica (età del Bronzo-età del Ferro) e punica
- Fase romana
- Fase medievale
- Fase moderna
- Datazione incerta

AREE DI TUTELA ARCHEOLOGICA

- Vincoli e aree di tutela (da Vincoliinrete)
- Fascia di rispetto assoluta per Dichiarazione di Importante Interesse Archeologico (da Segretariato Regionale MiC Sardegna)
- Zone di interesse archeologico definite dal PPR
- Fascia di rispetto archeologico assoluta individuata da strumenti urbanistici comunali (PUC)
- Fascia di rispetto archeologico individuata da strumenti urbanistici comunali (PUC)

CRISTELLOTTI & MAFFEIS s.r.l.

GNA - CODICE PROGETTO: SABAP-CA_2023_0003-CM_000013

# "TACCU SA PRUNA"

**Progetto di impianto di accumulo idroelettrico ad alta flessibilità**
**Connessione alla RTN - Piano Tecnico delle Opere Utenza**

COMMITTENTE

edison
edf GROUP

DITTA ARCHEOLOGICA

**Cristellotti & Maffeis s.r.l.**
RESTAURO - DIAGNOSTICA - ARCHEOLOGIA
COOP SOA
Sede legale: Via Cesare Battisti 2 | 38122 Trento
Ufficio: Corso Roma 19 | 12037 Saluzzo (CN)
+39 0175219040 | +39 337562066
la.maffeis@gmail.com | www.cristellottiemaffeis.it

| | |
|---|---|
| TITOLO ELABORATO | Carta delle Unità di Ricognizione con visibilità dei suoli<br>Planimetria 10 di 10 |
| SCALA | 1:2.000 |
| COMMESSA | G029 |
| CODIFICA DOCUMENTO | G029_ARCH_T002_Carta_unità_ricognizione_visib_suoli_10-10_REV00 |

| REV. | DESCRIZIONE | DATA | REDATTO | VERIFICATO | APPROVATO |
|---|---|---|---|---|---|
| 4 | | | | | |
| 3 | | | | | |
| 2 | | Luglio 2023 | Gianpaolo Scarano Francesco Cristellotti | Fabiano Abbate Lucia Cristellotti | EDISON S.P.A. |
| 1 | AGGIORNAMENTO PROGETTO PER OSSERVAZIONI ENTI | Giugno 2023 | Gianpaolo Scarano Francesco Cristellotti | Fabiano Abbate Lucia Cristellotti | EDISON S.P.A. |
| 0 | PRIMA EMISSIONE | Giugno 2022 | Gianpaolo Scarano Francesco Cristellotti | Fabiano Abbate Lucia Cristellotti | EDISON S.P.A. |

1 2 3 4 5 6 7 8 9 10 11 12 13 14 15 16 17

Questo disegno non può essere riprodotto, nè utilizzato altrove, nè ceduto a terzi in tutto o in parte senza il consenso scritto degli autori