## SEZIONE A-A

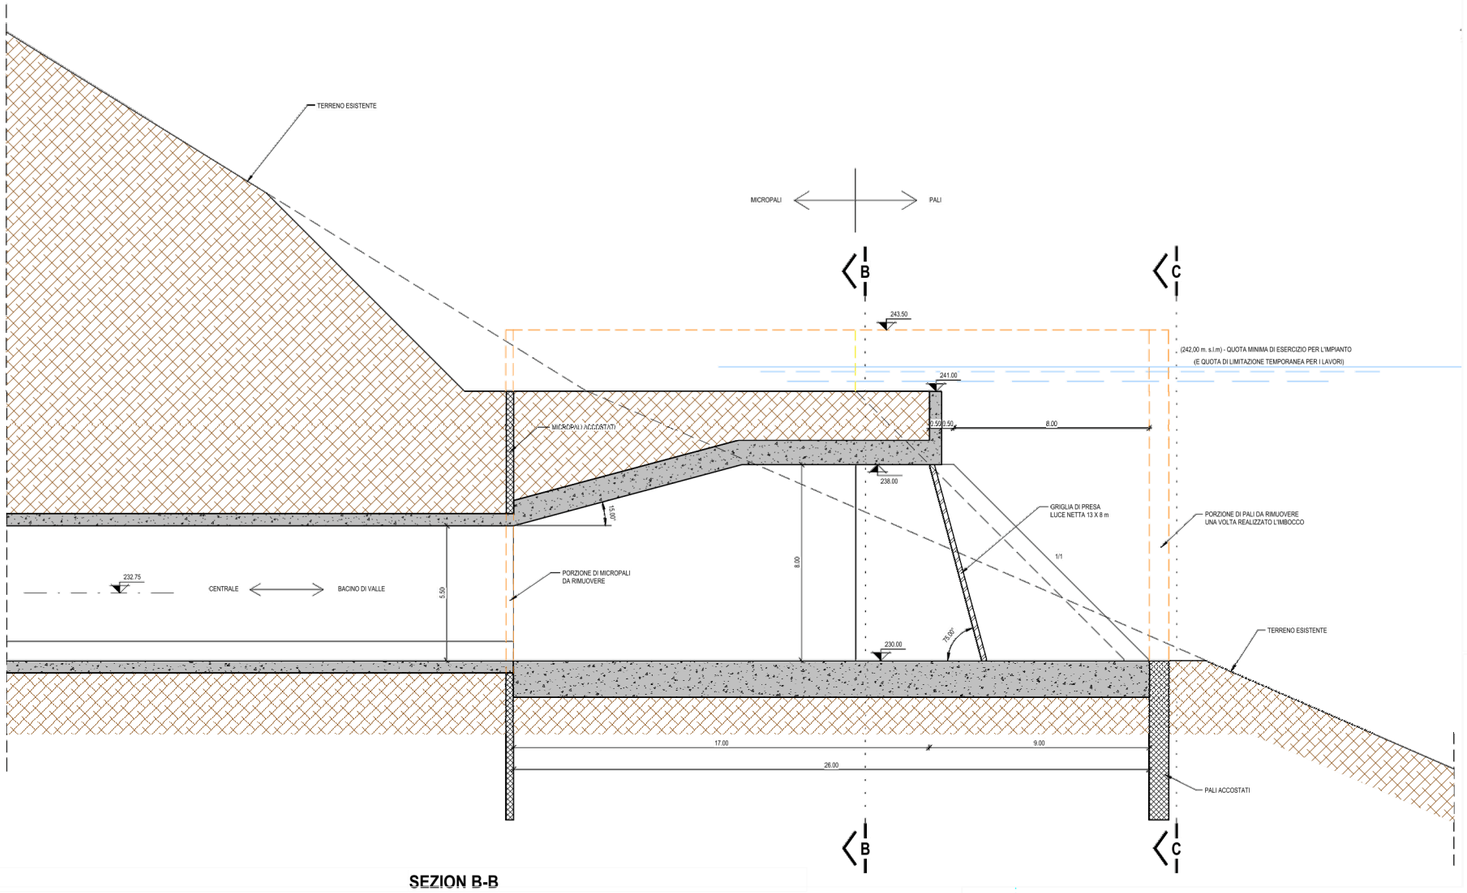


## SEZIONE C-C

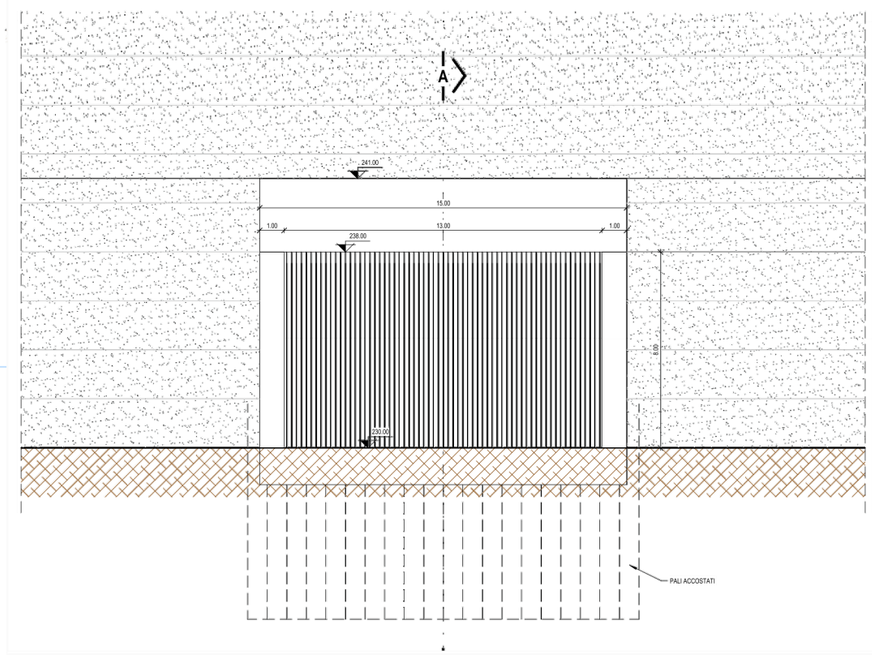


## PIANTA A QUOTA 232.75 m slm

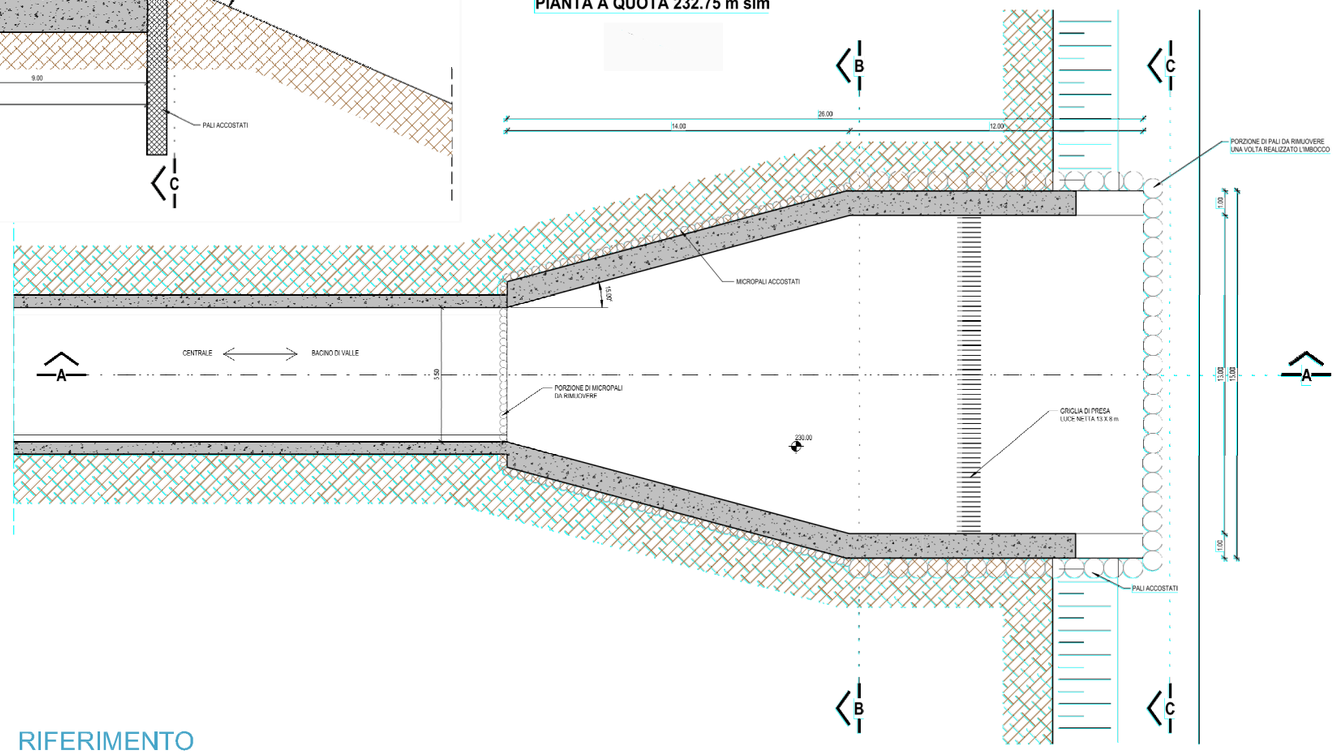


## SEZION B-B

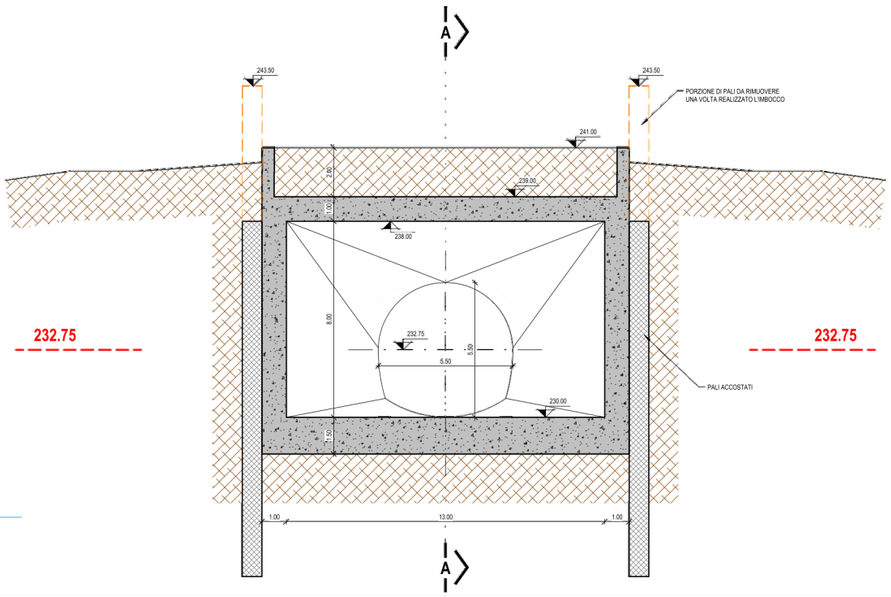


## RIFERIMENTO

Edison, “Taccu sa Pruna” – Impianto di Accumulo Idroelettrico Mediante Pompaggio ad Alta Flessibilità, Opera di presa di valle, Pianta e sezioni, Doc. 1351-B-FN-D-01-1, REV.1, 26/05/2023.

FIGURA 4.2

OPERA DI PRESA DI VALLE
PIANTE E SEZIONI