

RIFERIMENTO

Edison, “Taccu sa Pruna” – Impianto di Accumulo Idroelettrico Mediante Pompaggio ad Alta Flessibilità, Caverna del Pozzo Paratoie, Planimetria e Sezioni, Doc. 1351-B-GD-D-03-1, REV.1, Giugno 2023.

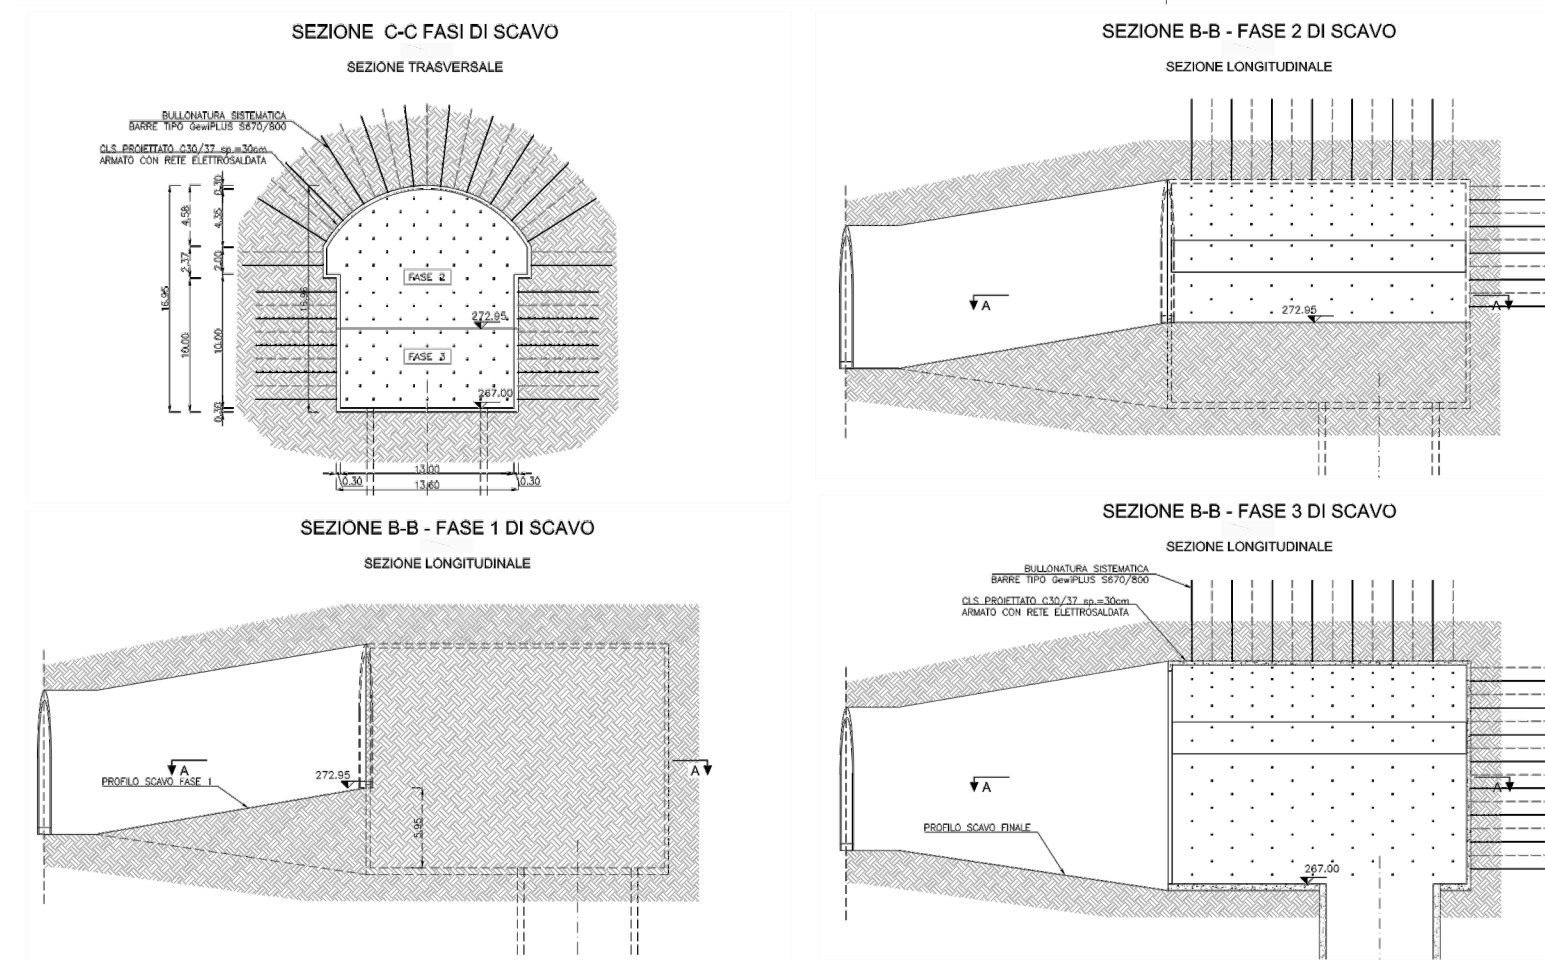


FIGURA 4.3  
 POZZO PARATOIE  
 PIANTE E SEZIONI