SEZIONE TIPO GI 1 e GI 2

SEZIONE TIPOLOGICA AD OPERA FINITA

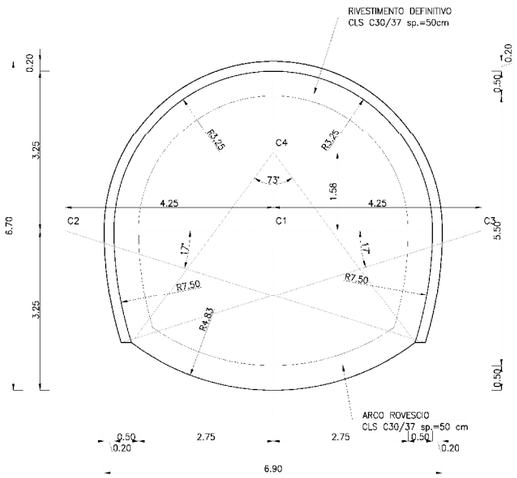

LA SEZIONE TIPO GI 1 È PREVISTA PER TUTTE LE COPERTURE DOVE L'AMMASSO ROCCIOSO PRESENTA CARATTERISTICHE MEDIAMENTE BUONE E RICONDUCIBILI ALLE PROPRIETÀ MEDIE.

LA SEZIONE TIPO GI 2 È PREVISTA DOVE LA COPERTURA RISULTA MEDIO–BASSA (< 300 m) E L'AMMASSO ROCCIOSO SI PRESENTA PIÙ FRATTURATO O IN ZONA DI FAGLIA.

SEZIONE TIPO GI 3

SEZIONE TIPOLOGICA AD OPERA FINITA

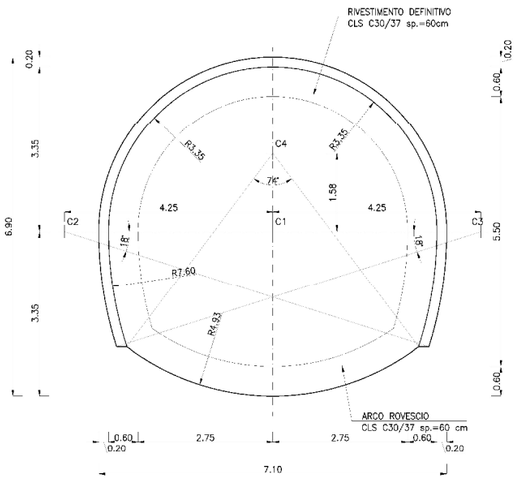

LA SEZIONE TIPO GI 3 È PREVISTA DOVE LA COPERTURA RISULTA ALTA (> 300 m) E L'AMMASSO ROCCIOSO SI PRESENTA PIÙ FRATTURATO.

SEZIONE TIPO GI 4

SEZIONE TIPOLOGICA AD OPERA FINITA

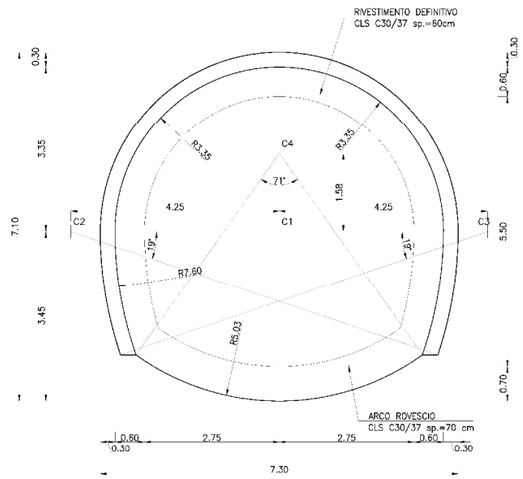

LA SEZIONE TIPO GI 4 È PREVISTA DOVE LA COPERTURA RISULTA ALTA (> 300 m) E L'AMMASSO ROCCIOSO SI PRESENTA IN ZONA DI FAGLIA.

SEZIONE TIPO GI 5

SEZIONE TIPOLOGICA AD OPERA FINITA

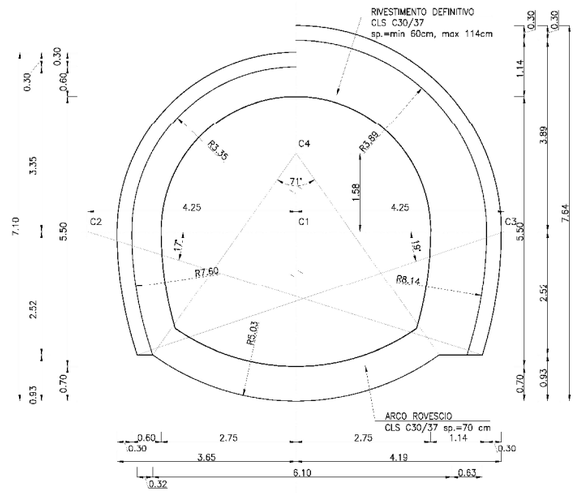

LA SEZIONE TIPO GI 5 È PREVISTA PER GLI ULTIMI 90 m DELLA GALLERIA IDRAULICA PRIMA DELLA CONNESSIONE CON L'OPERA DI PRESA DI VALLE

RIFERIMENTO

Edison, “Taccu sa Pruna” – Impianto di Accumulo Idroelettrico Mediante Pompaggio ad Alta Flessibilità, Vie d'Acqua, Profilo Longitudinale e Sezione Tipologica ad Opera Finita, Doc. 1351-F-GD-D-03-1, REV.1, Giugno 2023.

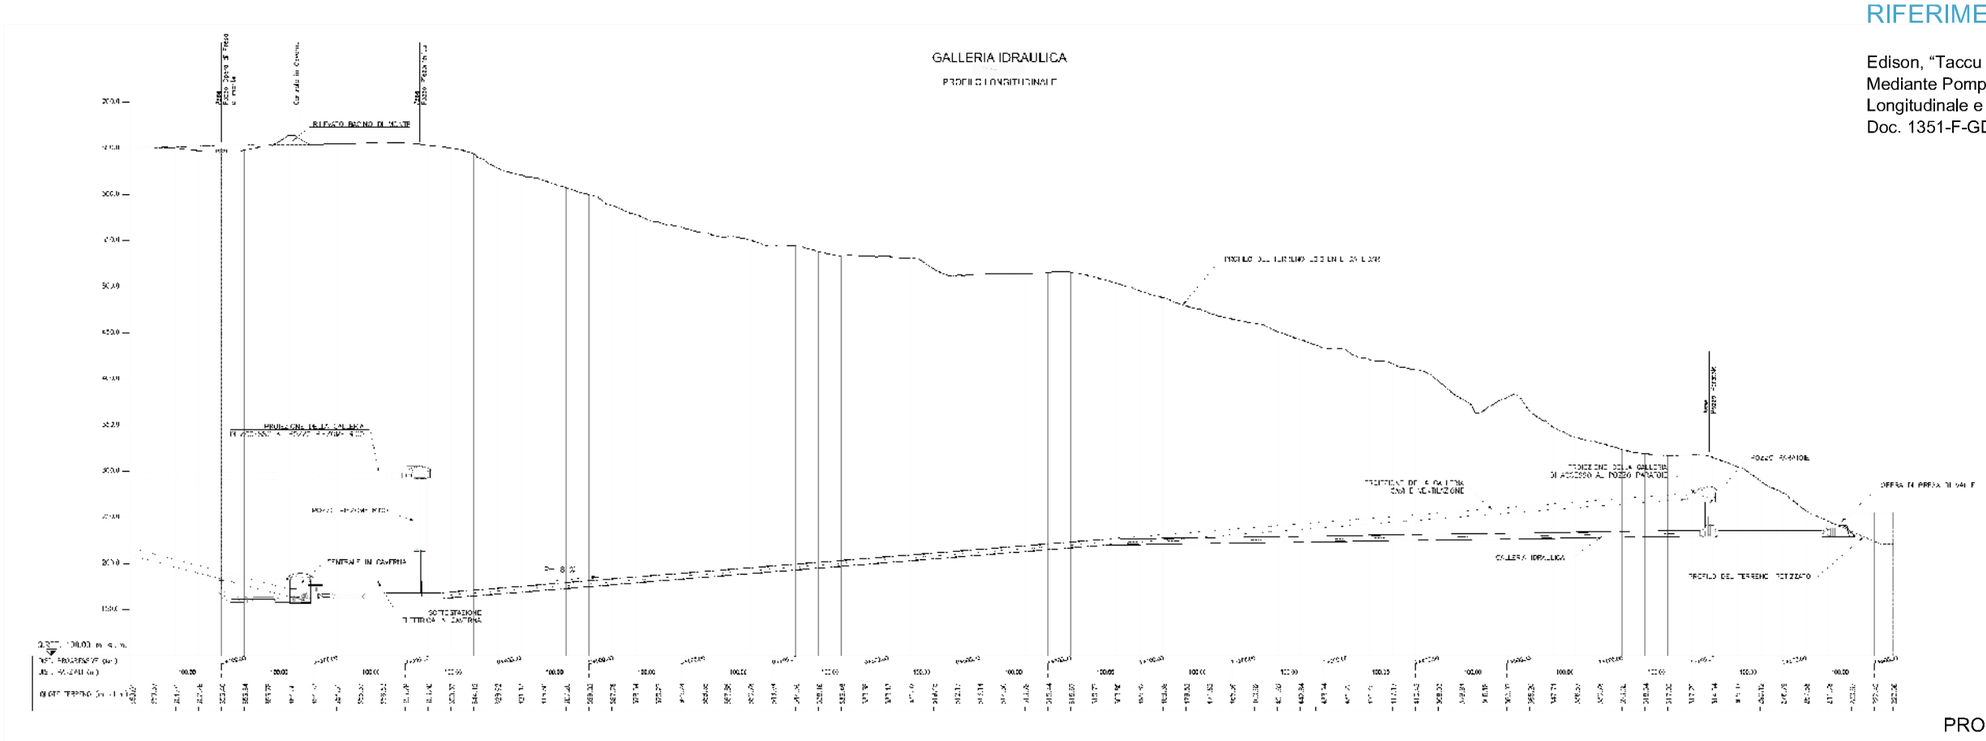

FIGURA 4.5

PROFILO LONGITUDINALE E SEZIONI TIPOLOGICHE VIE D'ACQUA