

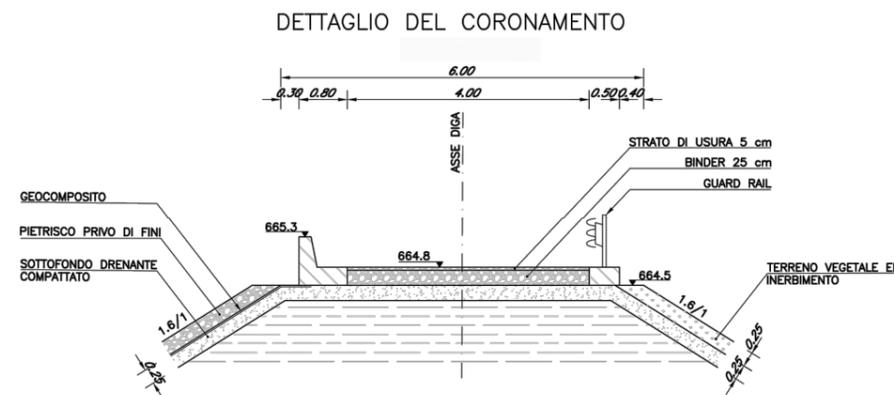
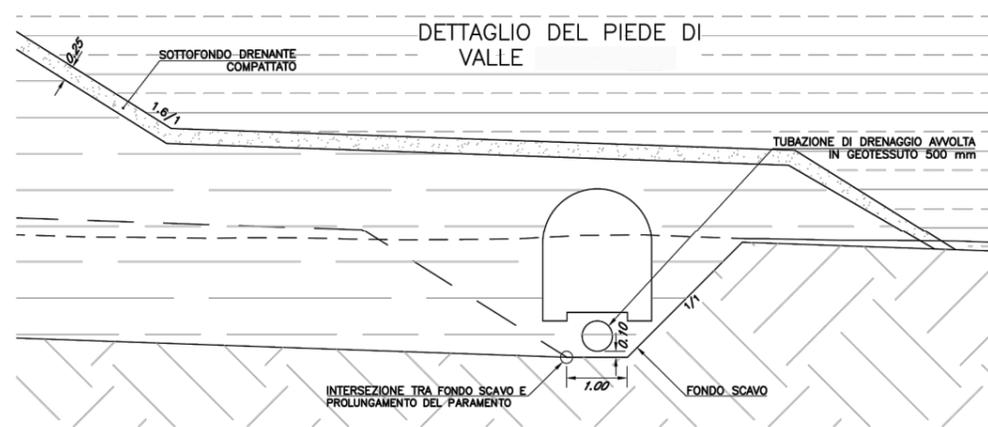



DETTAGLIO DEL FONDO DEL BACINO

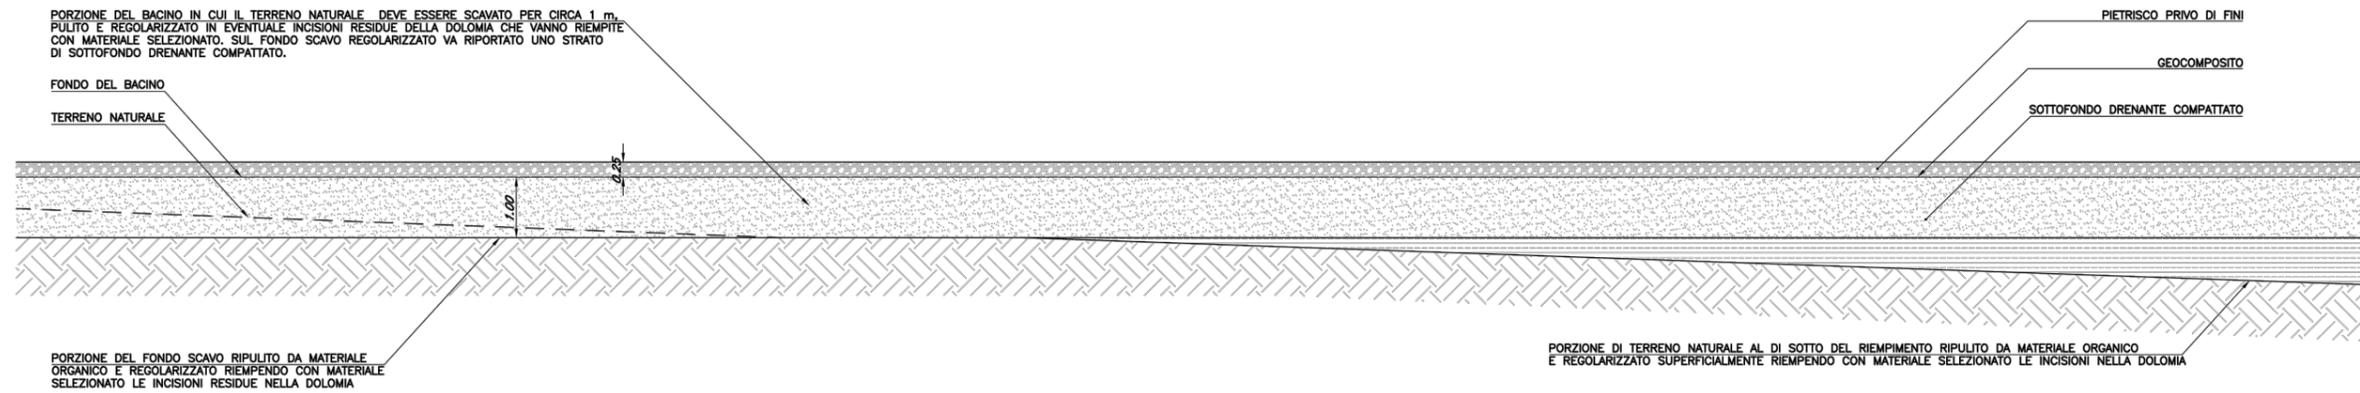


DETTAGLIO DEL MURO PARAONDE E CORDOLO

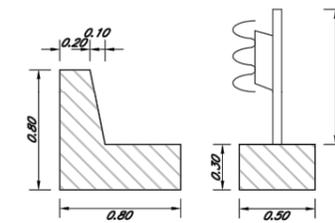

DETTAGLIO SISTEMAZIONE DEL CUNICOLO

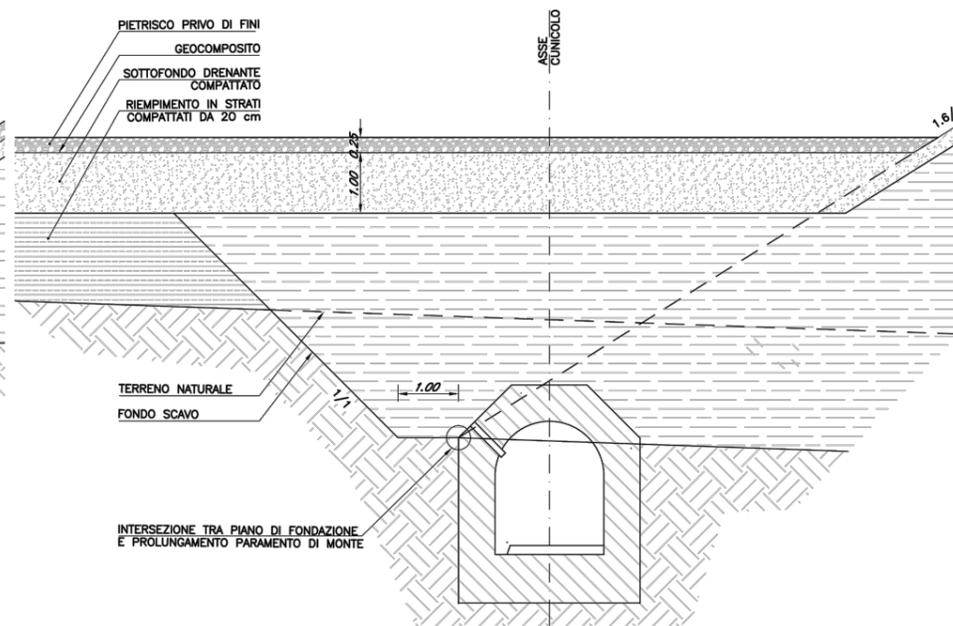

DETTAGLIO DELLA TUBAZIONE DI DRENAGGIO

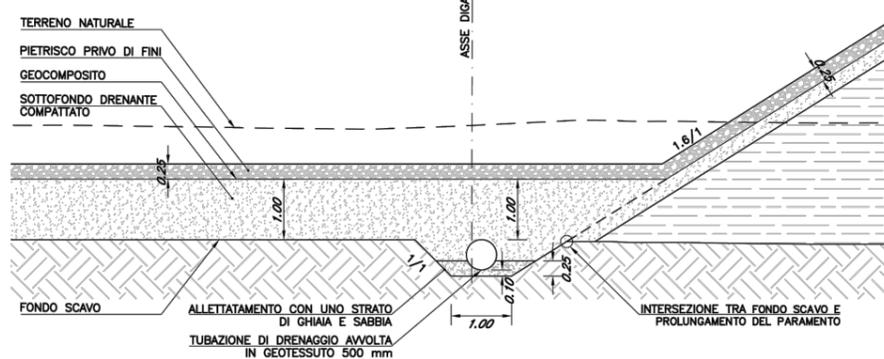

RIFERIMENTO

Edison, “Taccu sa Pruna” - Impianto di Accumulo Idroelettrico Mediante Pompaggio ad Alta Flessibilità, Bacino di monte, Dettaglio sul fondo del bacino, Doc. 1351-J-FN-D-05-1, REV.1, 26/05/2023.

FIGURA 4.8c

BACINO DI MONTE
PLANIMETRIA GENERALE E SEZIONI