




SEZIONE 2 E SFIORATORE

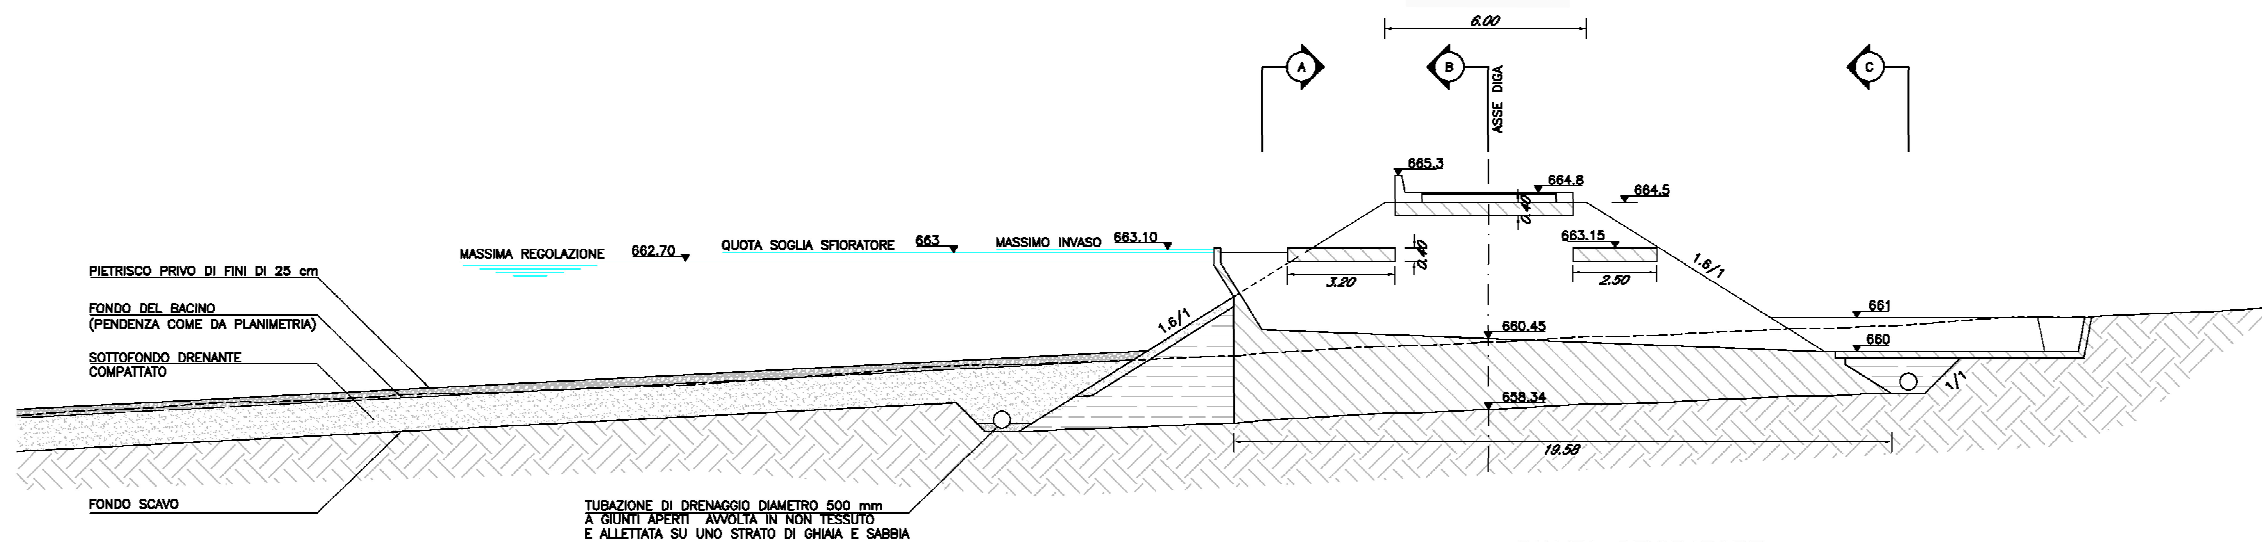


PIANTA SFIORATORE
 vista dall'alto

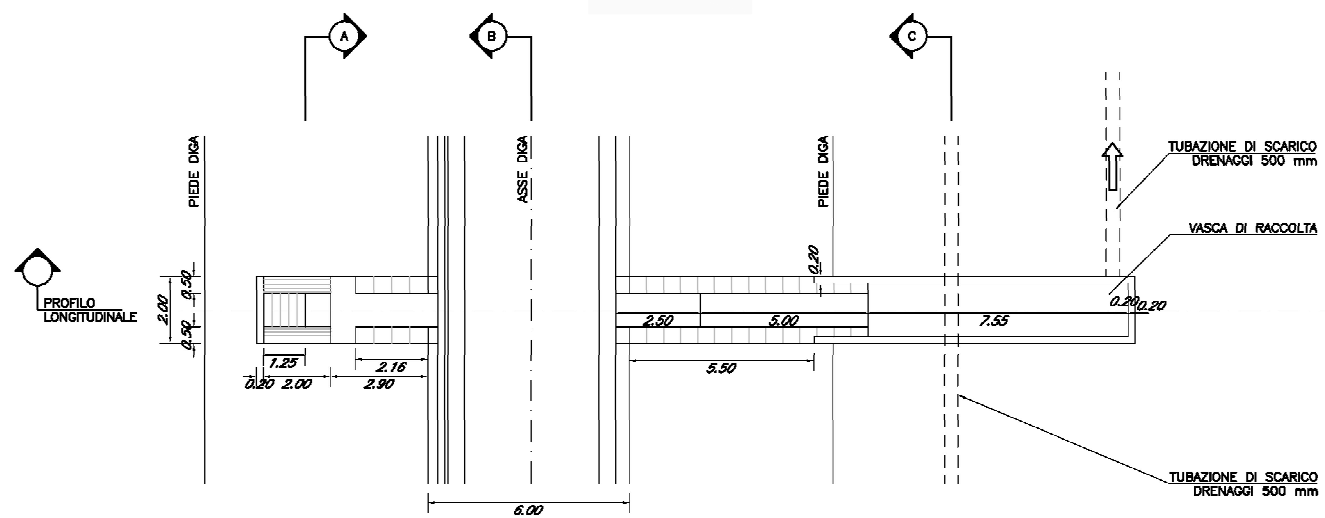


SEZIONE DEL CANALE
 DI SCARICO

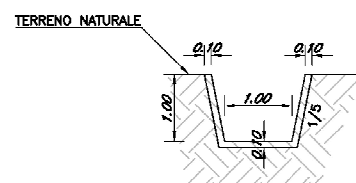


PROFILO
 LONGITUDINALE

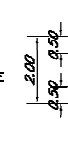


SEZIONE A

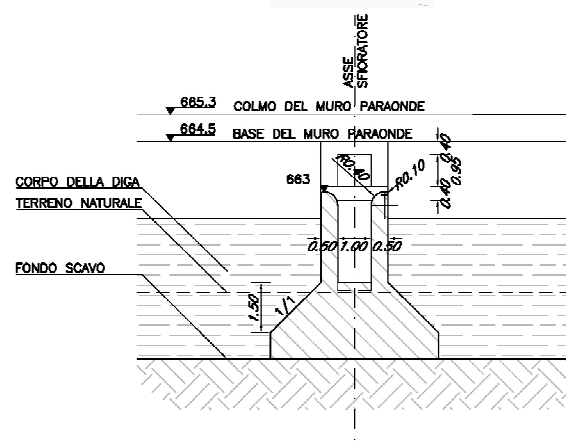

SEZIONE B

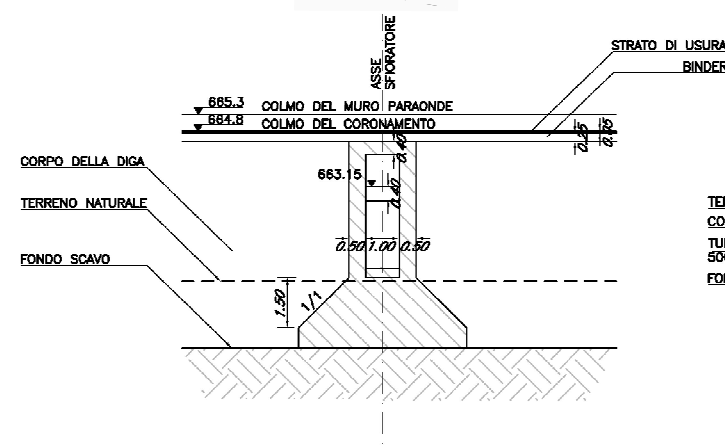

SEZIONE C

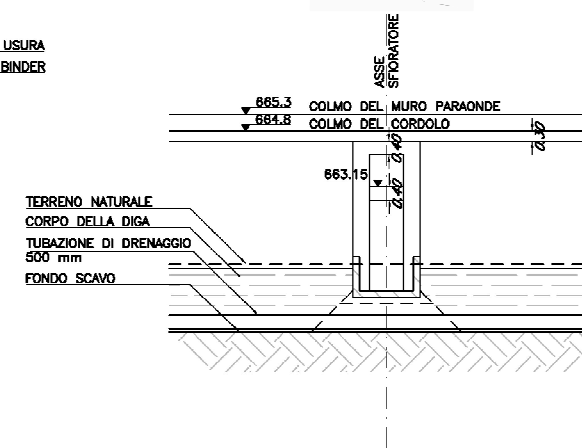

RIFERIMENTO

Edison, “Taccu sa Pruna” – Impianto di Accumulo Idroelettrico Mediante Pompaggio ad Alta Flessibilità, Bacino di monte, Sezione 2, Sfiatore, Doc. 1351-J-FN-D-11-1, REV.1, 26/05/2023.

FIGURA 4.9

SFIATORE DI SUPERFICIE E CANALE DI DRENAGGIO - TIPOLOGICO, PROFILI E SEZIONI