


PLANIMETRIA SU CARTA  
TECNICA REGIONALE

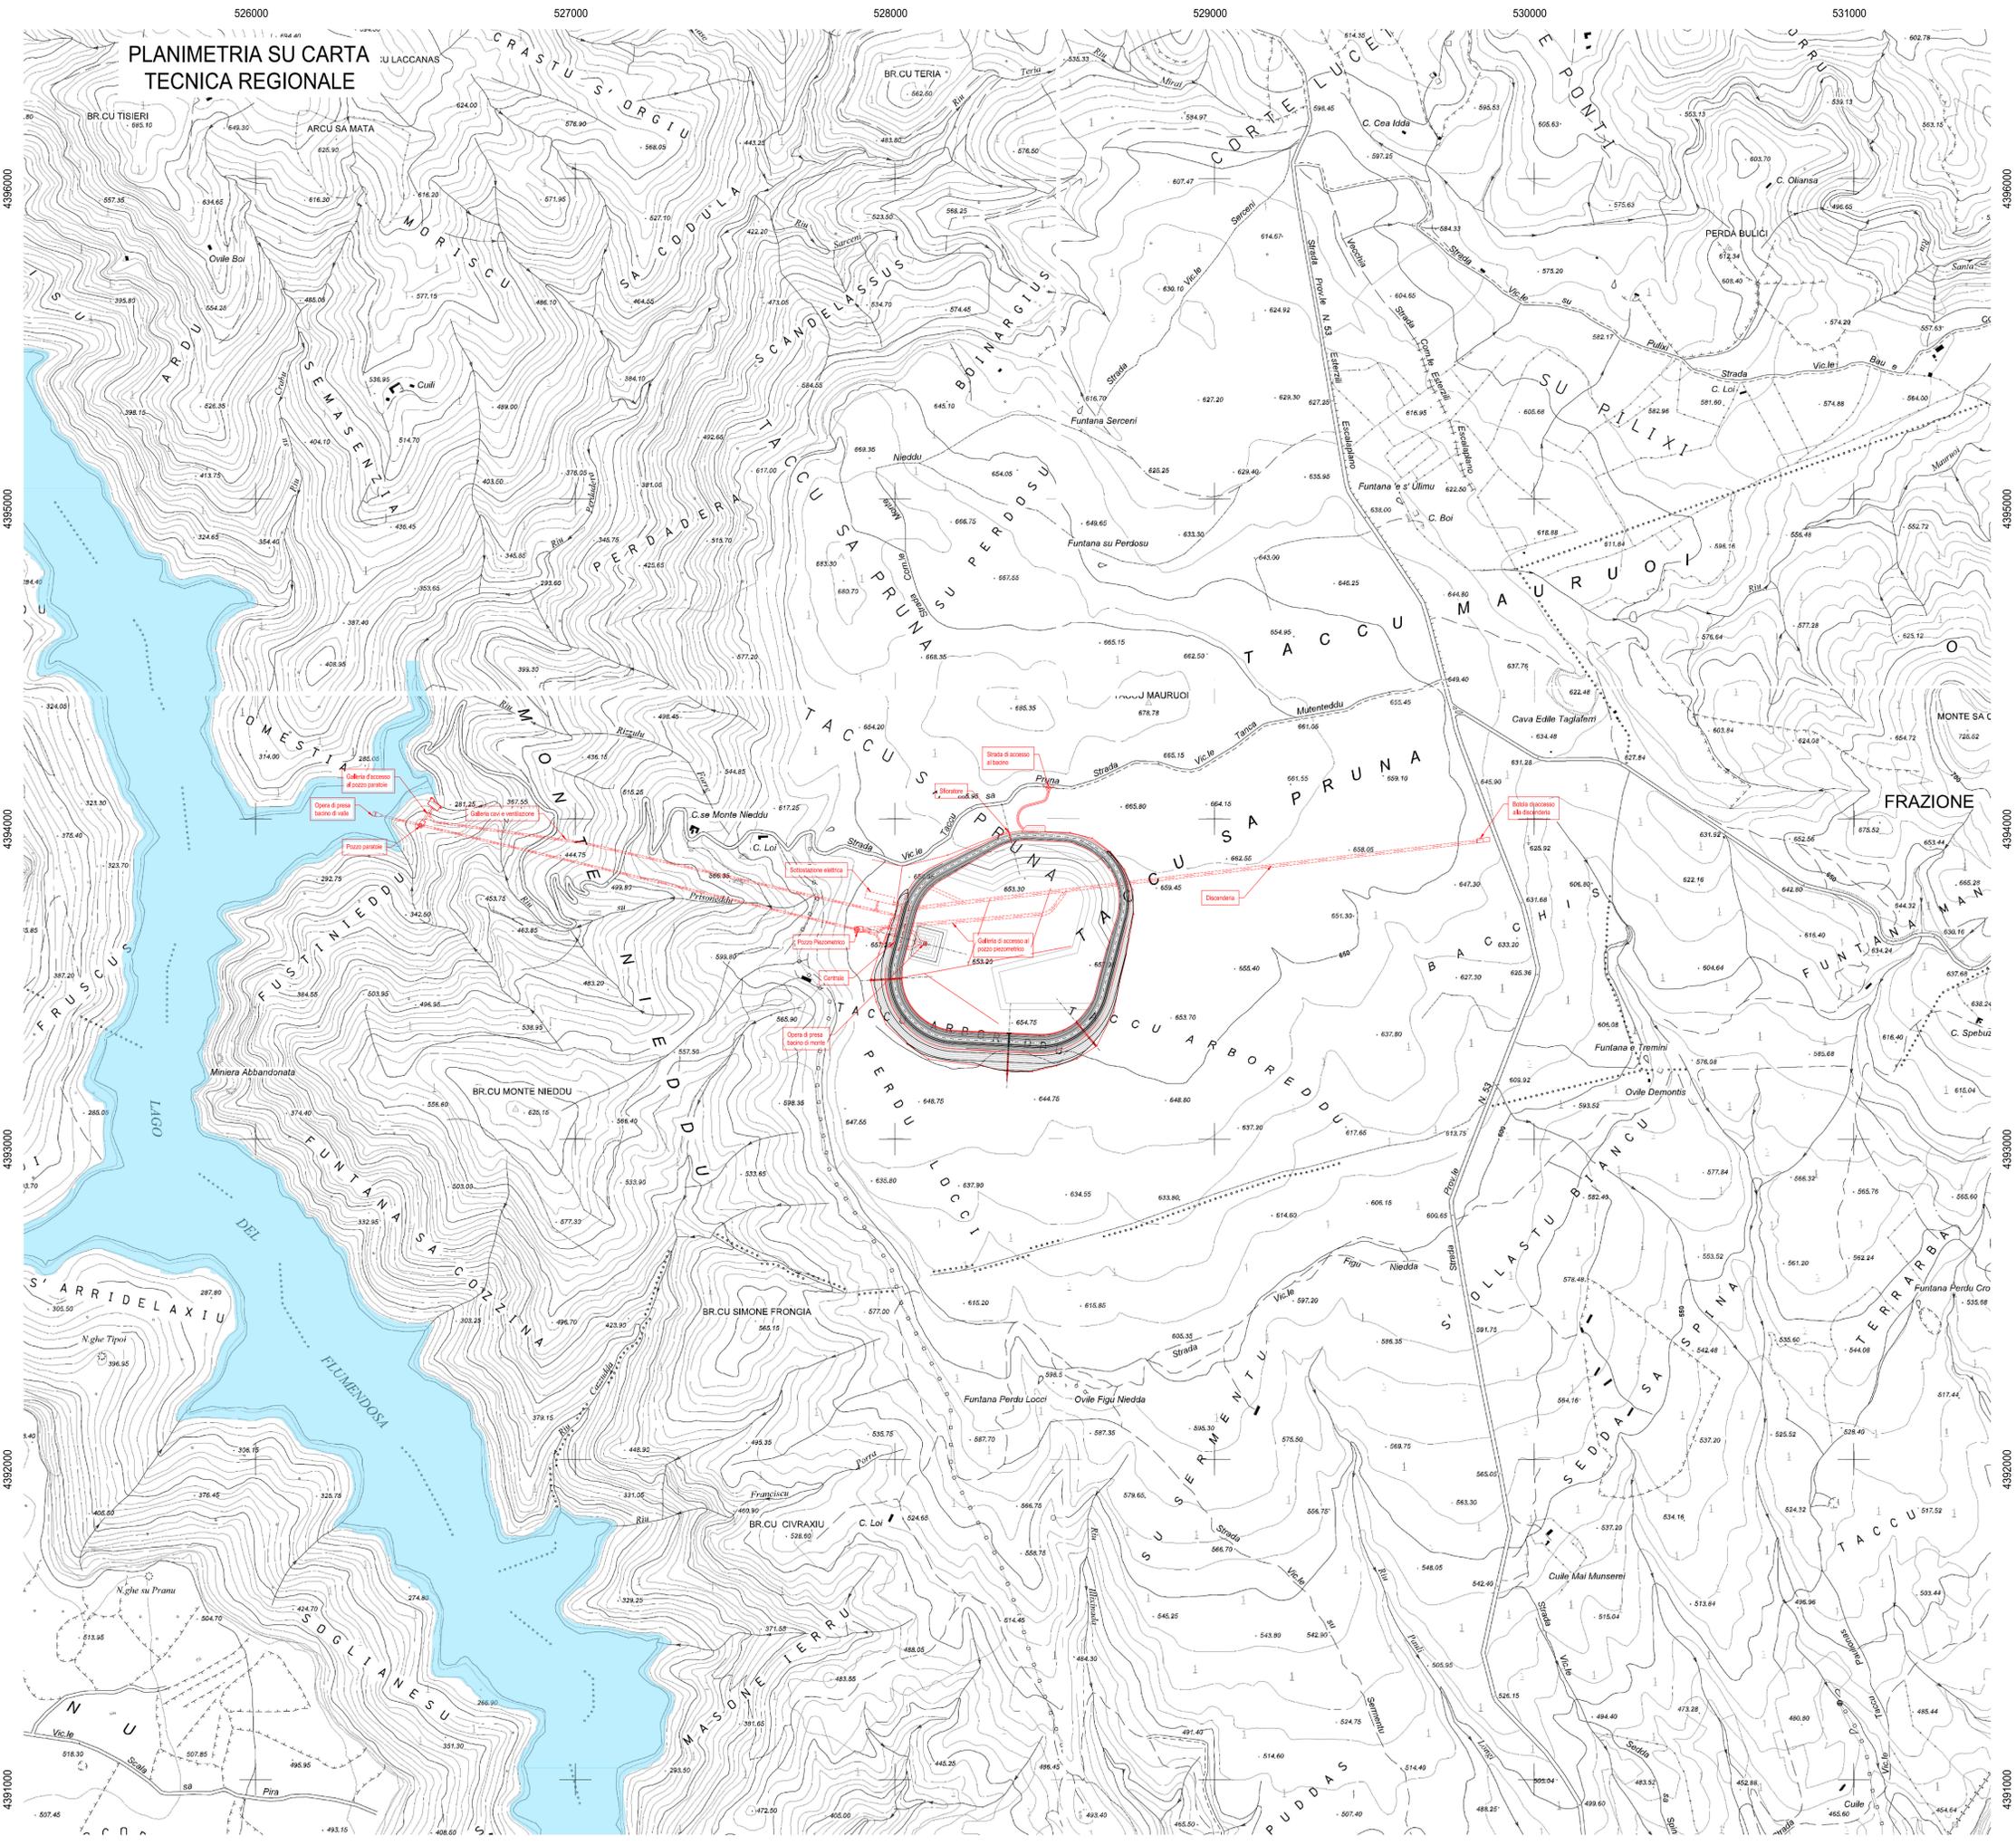

### "TACCU SA PRUNA"

Impianto di accumulo idroelettrico mediante pompaggio ad alta flessibilità

Comune di Esterzili (SU)

COMMITENTE 	PROGETTAZIONE 
TITOLO ELABORATO <b>Planimetria di progetto su base CTR</b>	SCALA <b>1:10.000</b>
	COMMESSA <b>1351</b>
	CODIFICA DOCUMENTO <b>1351-A-FN-D-01-1</b>
4 3 2 1 0	REVISIONE 1 - INTEGRAZIONI PRIMA EMISSIONE
REV.	DESCRIZIONE
DATA	REDATTO VERIFICATO APPROVATO
1 2 3 4 5 6 7 8 9 10 11 12 13 14 15 16 17	26/05/2023 19/05/2022
M.Bracchitta M.Bracchitta	P.Macchi C.Pasqua
L.Papetti L.Papetti	L.Papetti

Questo disegno non può essere riprodotto, né utilizzato altrove, né ceduto a terzi in tutto o in parte senza il consenso scritto degli autori