## PROFILO 02




| QUOTE TERRENO (m s.l.m.) | DISTANZE PROGRESSIVE (m) |
|---|---|
| 631.70 | 0+000.00 |
| 634.37 | |
| 637.42 | |
| 639.92 | |
| 641.99 | 0+100.00 |
| 644.07 | |
| 646.85 | |
| 648.22 | |
| 649.99 | 0+200.00 |
| 650.55 | |
| 651.08 | |
| 651.59 | |
| 652.10 | 0+300.00 |
| 652.74 | |
| 653.18 | |
| 653.75 | |
| 654.35 | 0+400.00 |
| 654.97 | |
| 655.33 | |
| 655.87 | |
| 656.51 | 0+500.00 |
| 657.30 | |
| 657.78 | |
| 657.39 | |
| 657.13 | 0+600.00 |
| 657.04 | |
| 657.11 | |
| 657.30 | |
| 657.64 | 0+700.00 |
| 658.00 | |
| 658.43 | |
| 658.33 | |
| 659.16 | 0+800.00 |
| 659.37 | |
| 659.53 | |
| 659.61 | |
| 659.66 | 0+900.00 |
| 659.46 | |
| 659.22 | |
| 659.20 | |
| 658.93 | 1+000.00 |
| 658.81 | |
| 658.84 | |
| 659.13 | |
| 658.88 | 1+100.00 |
| 658.76 | |
| 658.78 | |
| 658.70 | |
| 658.62 | 1+200.00 |
| 658.26 | |
| 658.01 | |
| 658.09 | |
| 657.54 | 1+300.00 |
| 657.13 | |
| 656.63 | |
| 656.22 | |
| 655.61 | 1+400.00 |
| 654.86 | |
| 654.06 | |
| 653.01 | |
| 651.87 | 1+500.00 |
| 650.72 | |
| 650.34 | |
| 650.16 | |
| 649.84 | 1+600.00 |
| 649.48 | |
| 649.57 | |
| 650.96 | |
| 651.54 | 1+700.00 |
| 651.45 | |
| 650.26 | |
| 649.51 | |
| 649.37 | 1+800.00 |
| 649.36 | |
| 649.28 | |
| 649.89 | |
| 651.13 | 1+900.00 |
| 652.79 | |
| 654.77 | |
| 655.82 | |
| 656.41 | 2+000.00 |
| 655.13 | |
| 654.44 | |
| 653.50 | |
| 652.21 | 2+100.00 |
| 648.84 | |
| 637.85 | |
| 625.79 | |
| 620.50 | 2+200.00 |
| 615.12 | |
| 609.19 | |
| 602.82 | |
| 595.27 | 2+300.00 |
| 590.059 | |
| 587.69 | |
| 586.82 | |
| 583.03 | 2+400.00 |
| 575.36 | |
| 568.72 | |

| QUOTE PROGETTO DISCENDERIA (m s.l.m.) | DISTANZE DISCENDERIA (m) |
|---|---|
| 631.99 | 0.00 |
| 292.00 | 1377.20 |
| 182.50 | 1815.66 |
| 164.04 | 1889.48 |

DISTANZE PARZIALI DISCENDERIA (m): 0.00; 1377.20; 438.46; 73.82

## PROFILO 01

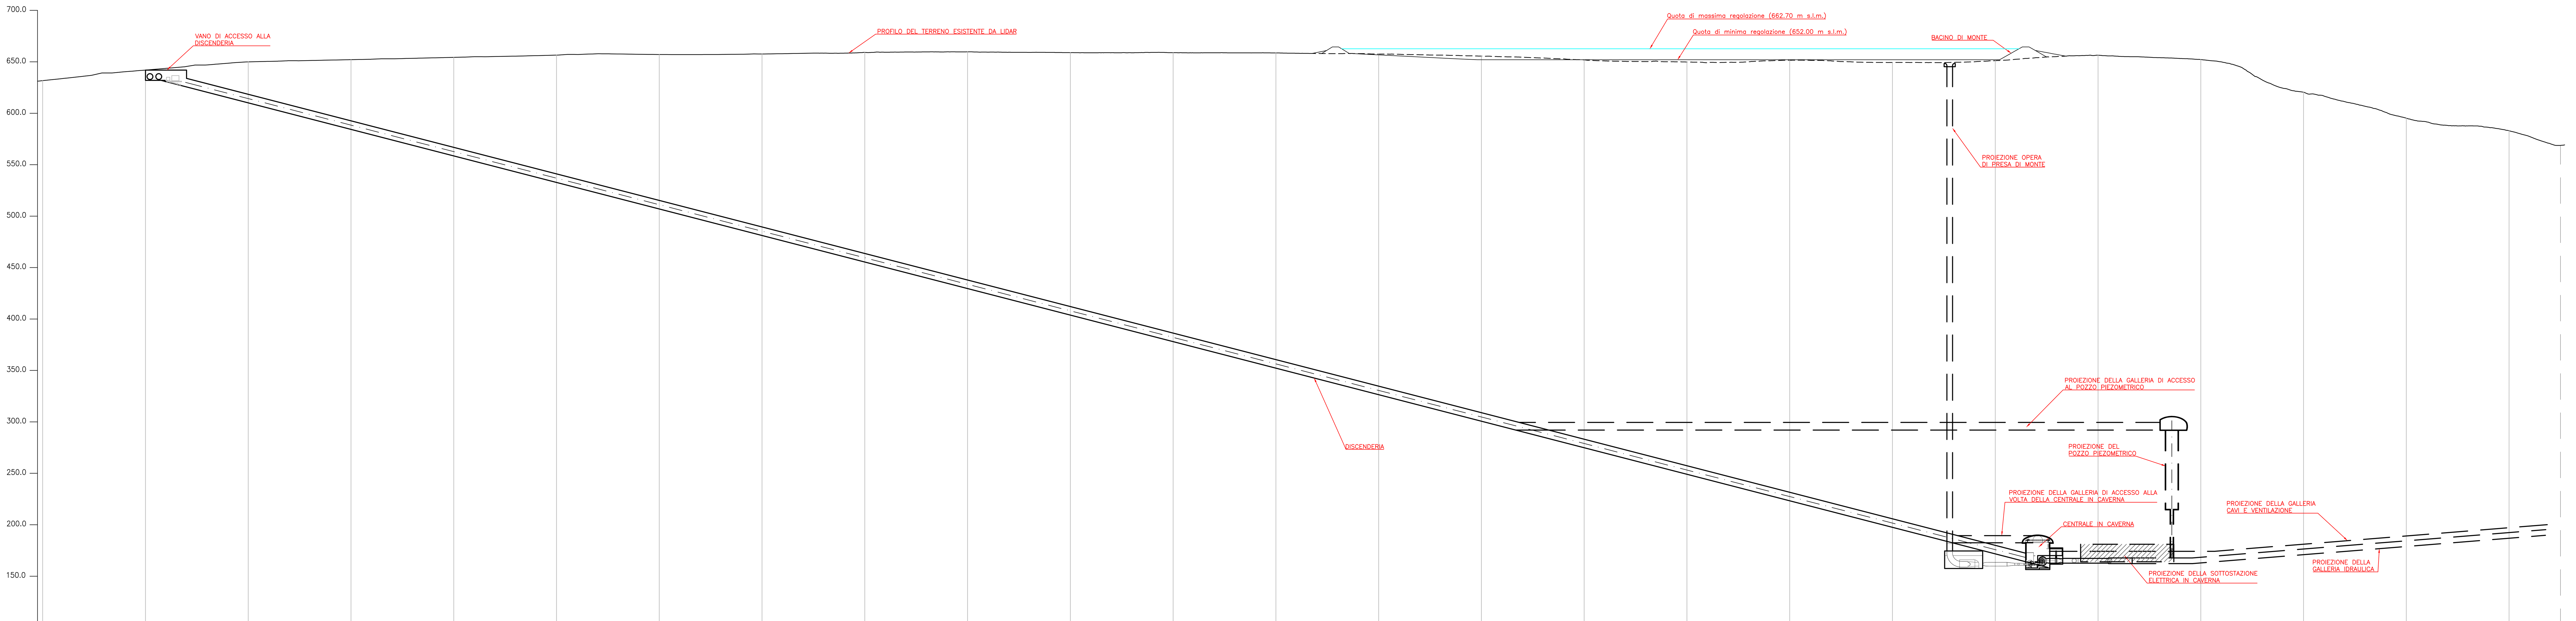


| QUOTE TERRENO (m s.l.m.) | DISTANZE PROGRESSIVE (m) |
|---|---|
| 650.01 | 0+000.00 |
| 650.37 | |
| 651.01 | |
| 652.28 | |
| 653.46 | 0+100.00 |
| 653.64 | |
| 653.78 | |
| 654.02 | |
| 654.23 | 0+200.00 |
| 654.81 | |
| 655.37 | |
| 656.63 | |
| 655.78 | 0+300.00 |
| 653.30 | |
| 650.37 | |
| 644.12 | |
| 628.92 | 0+400.00 |
| 621.13 | |
| 615.50 | |
| 607.20 | |
| 599.82 | 0+500.00 |
| 587.78 | |
| 578.54 | |
| 570.27 | |
| 565.24 | 0+600.00 |
| 558.65 | |
| 553.88 | |
| 550.78 | |
| 543.94 | 0+700.00 |
| 544.36 | |
| 538.18 | |
| 533.45 | |
| 533.38 | 0+800.00 |
| 533.13 | |
| 531.32 | |
| 519.45 | |
| 512.17 | 0+900.00 |
| 513.14 | |
| 514.30 | |
| 513.78 | |
| 515.44 | 1+000.00 |
| 515.57 | |
| 510.77 | |
| 503.60 | |
| 495.62 | 1+100.00 |
| 488.39 | |
| 479.52 | |
| 471.82 | |
| 465.39 | 1+200.00 |
| 460.62 | |
| 451.62 | |
| 442.84 | |
| 433.94 | 1+300.00 |
| 431.22 | |
| 421.45 | |
| 417.17 | |
| 410.42 | 1+400.00 |
| 398.03 | |
| 378.81 | |
| 366.18 | |
| 380.07 | 1+500.00 |
| 365.20 | |
| 347.71 | |
| 336.57 | |
| 330.78 | 1+600.00 |
| 323.65 | |
| 318.64 | |
| 317.02 | |
| 317.79 | 1+700.00 |
| 314.54 | |
| 305.07 | |
| 290.12 | |
| 276.79 | 1+800.00 |
| 257.26 | |
| 241.78 | |
| 230.67 | |
| 222.45 | 1+900.00 |
| 220.58 | |

| QUOTE PROGETTO VIE D'ACQUA (m s.l.m.) | DISTANZE VIE D'ACQUA (m) |
|---|---|
| 647.25 | 0.00 |
| 174.50 | 470.79 |
| 161.63 | 489.90 |
| 161.63 | 568.70 |
| 165.00 | 583.27 |
| 165.00 | 596.81 |
| 165.00 | 709.44 |
| 165.00 | 729.44 |
| 223.16 | 1438.82 |
| 232.75 | 2075.93 |
| 232.75 | 2095.93 |
| 232.75 | 2223.93 |
| 232.75 | 2242.33 |

DISTANZE PARZIALI VIE D'ACQUA (m): 470.79; 19.11; 67.80; 14.57; 13.54; 112.63; 20.00; 729.38; 637.11; 20.00; 128.00; 18.40

## PIANTA CHIAVE

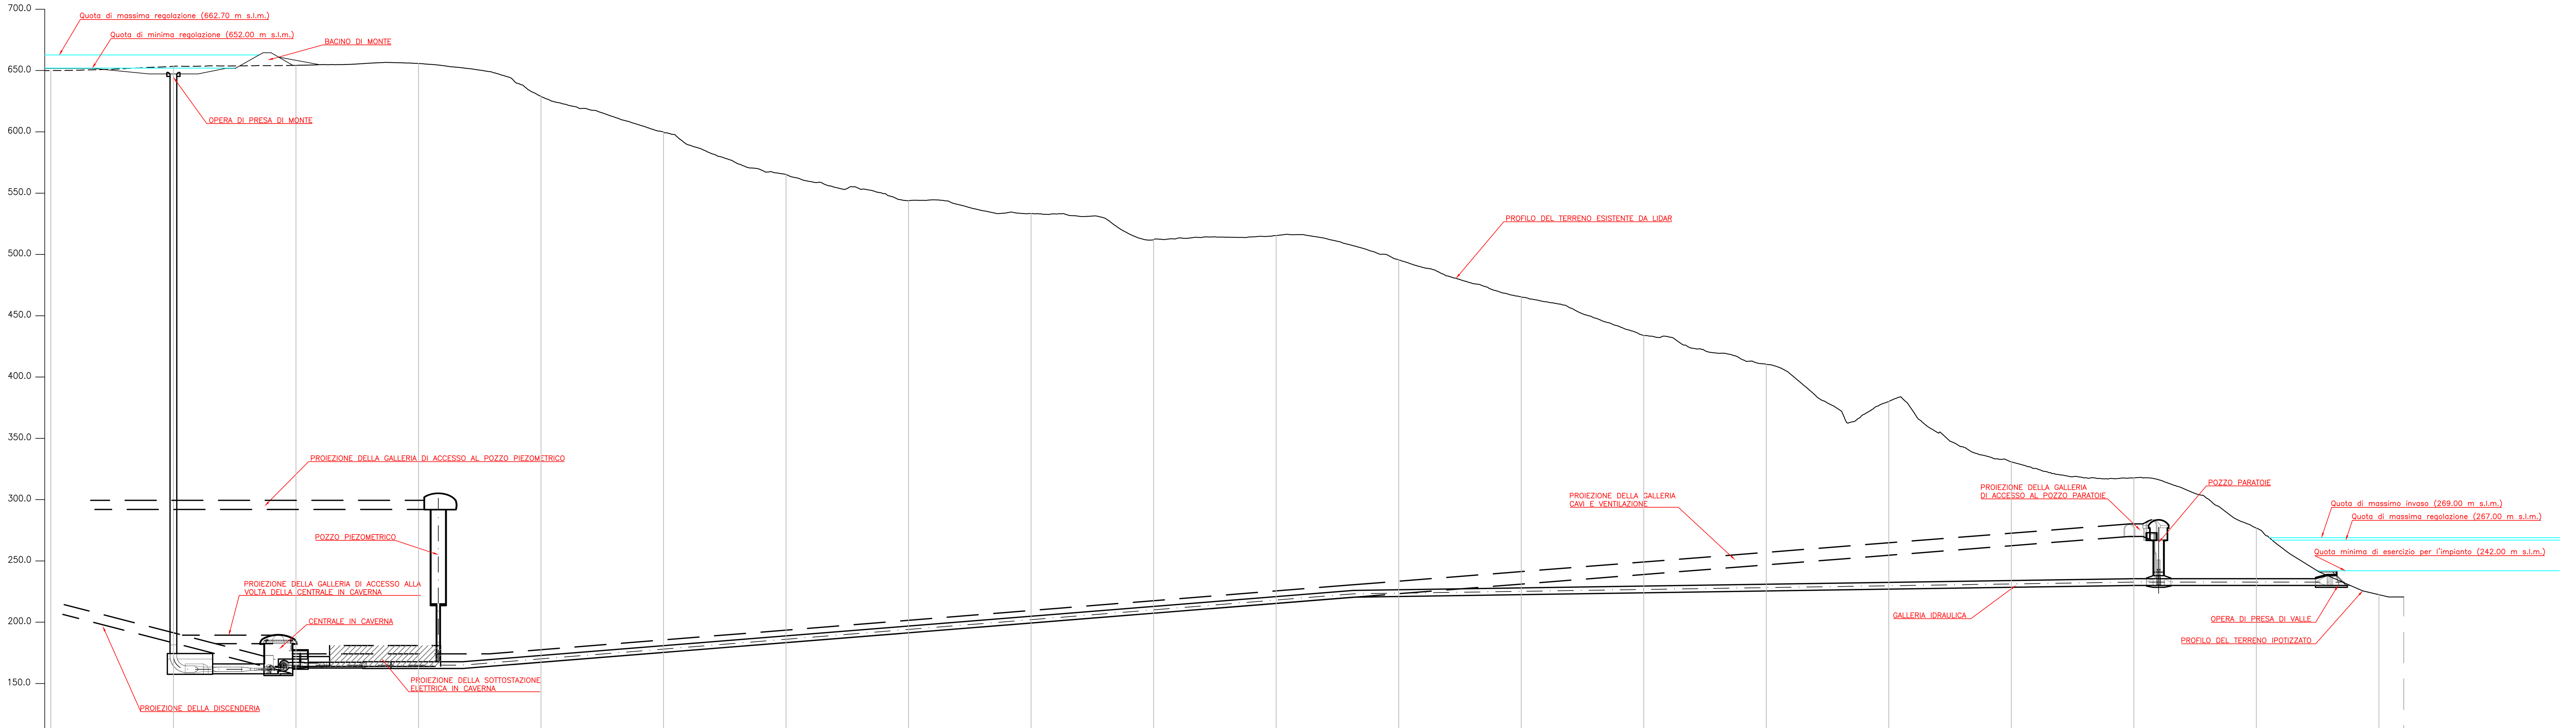


# "TACCU SA PRUNA"

Impianto di accumulo idroelettrico mediante pompaggio ad alta flessibilità

*Comune di Esterzili (SU)*

| COMMITTENTE | PROGETTAZIONE |
|---|---|
| EDISON EDF GROUP | STRATEGIES FOR WATER FROSIO next |
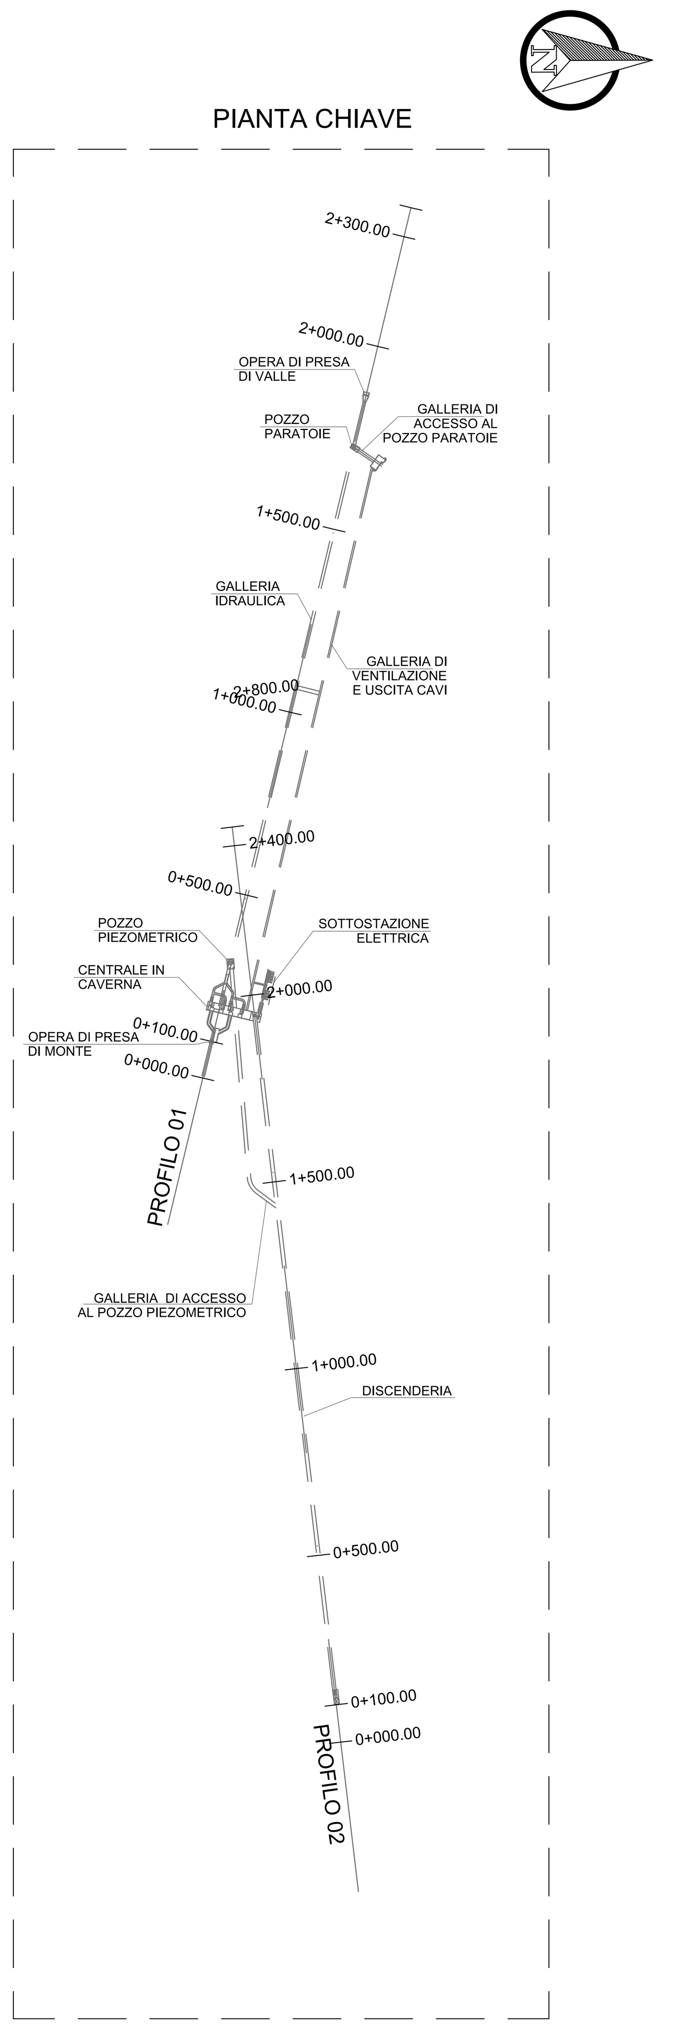
| TITOLO ELABORATO | | |
|---|---|---|
| Profilo longitudinale | SCALA | 1:2000/ 1:2000 |
| | COMMESSA | 1351 |
| | CODIFICA DOCUMENTO | 1351-A-FN-D-06-1 |

| REV. | DESCRIZIONE | DATA | REDATTO | VERIFICATO | APPROVATO |
|---|---|---|---|---|---|
| 4 | | | | | |
| 3 | | | | | |
| 2 | | | | | |
| 1 | REVISIONE 1 - INTEGRAZIONI | 26/05/2023 | M.Bracchitta | P.Macchi | L.Papetti |
| 0 | PRIMA EMISSIONE | 13/05/2022 | M.Bracchitta | C.Pasqua | L.Papetti |

Questo disegno non può essere riprodotto, nè utilizzato altrove, nè ceduto a terzi in tutto o in parte senza il consenso scritto degli autori