




SEZIONE A-A
1 : 100

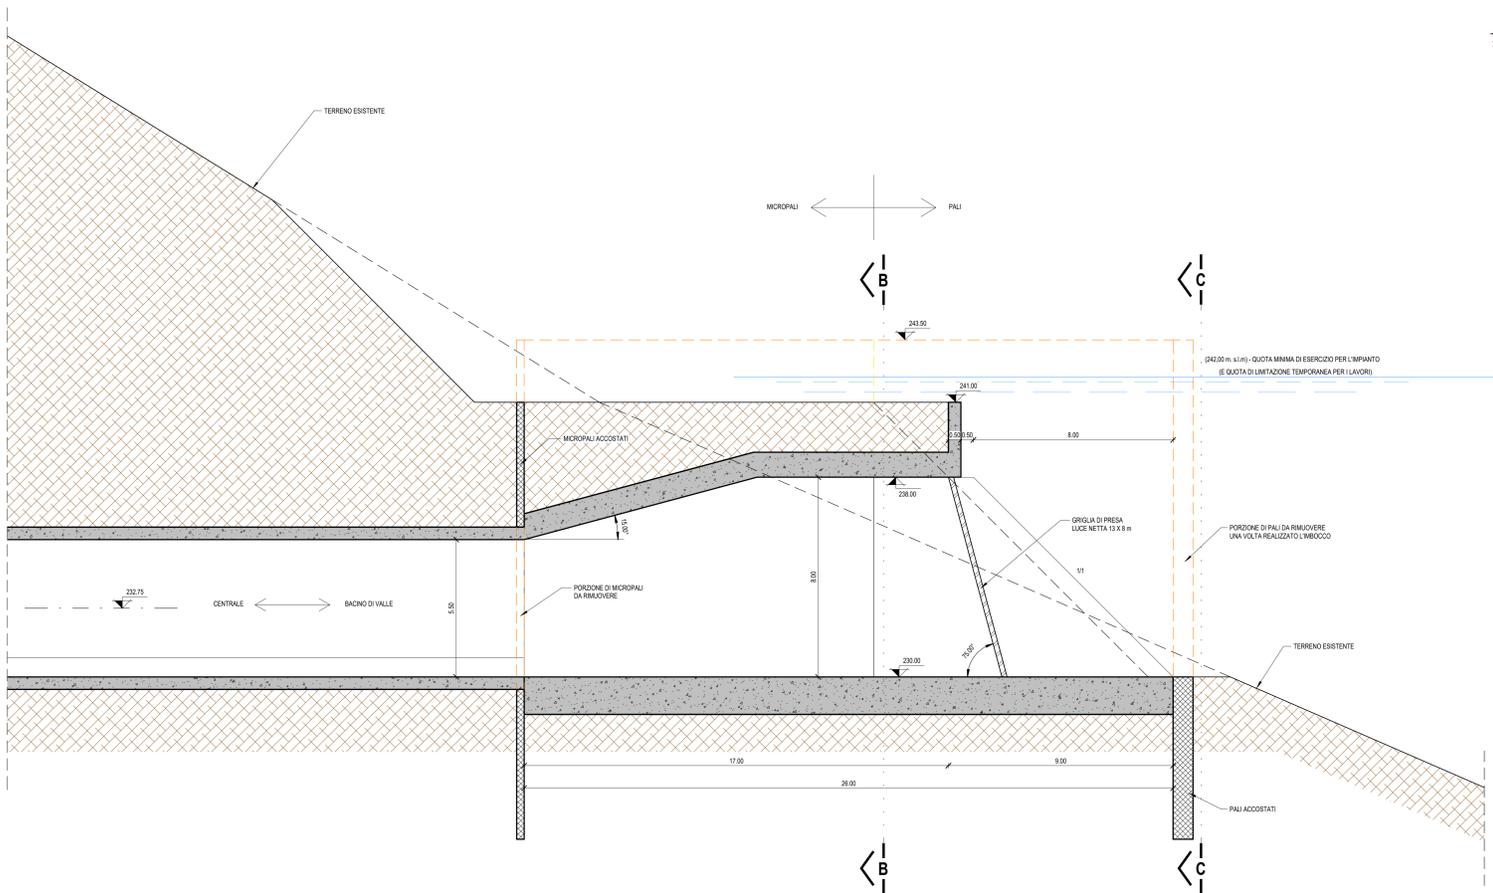


SEZION B-B
1 : 100

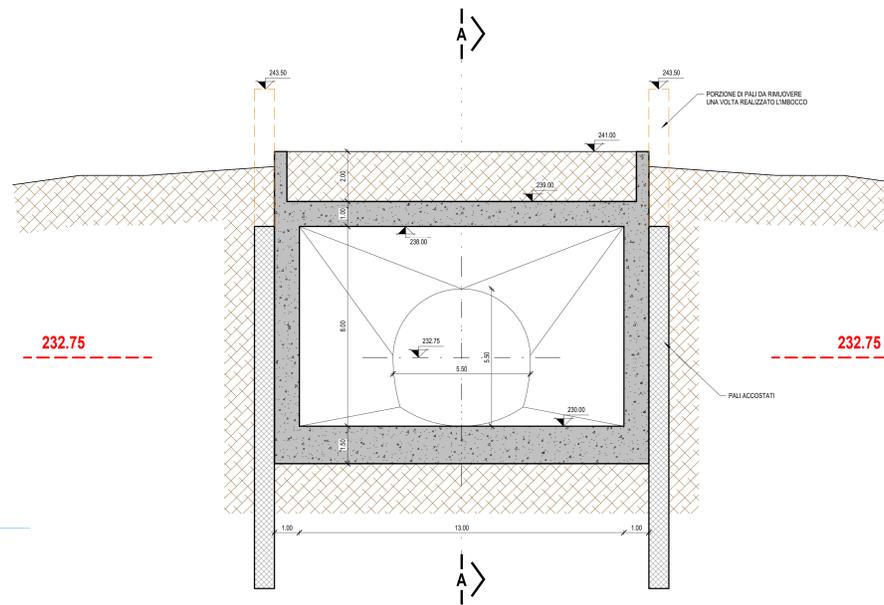

PIANTA A QUOTA 232.75 m s.l.m.
1 : 100

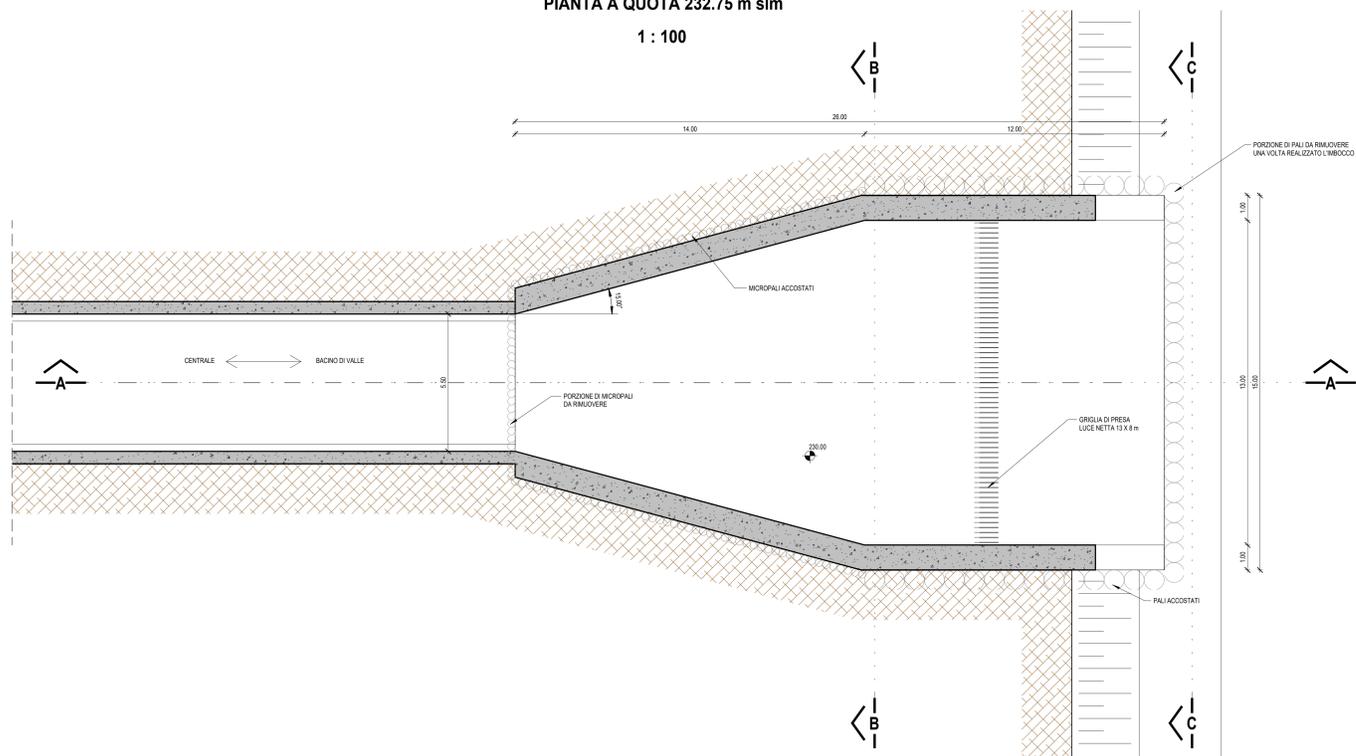

SEZIONE C-C
1 : 100

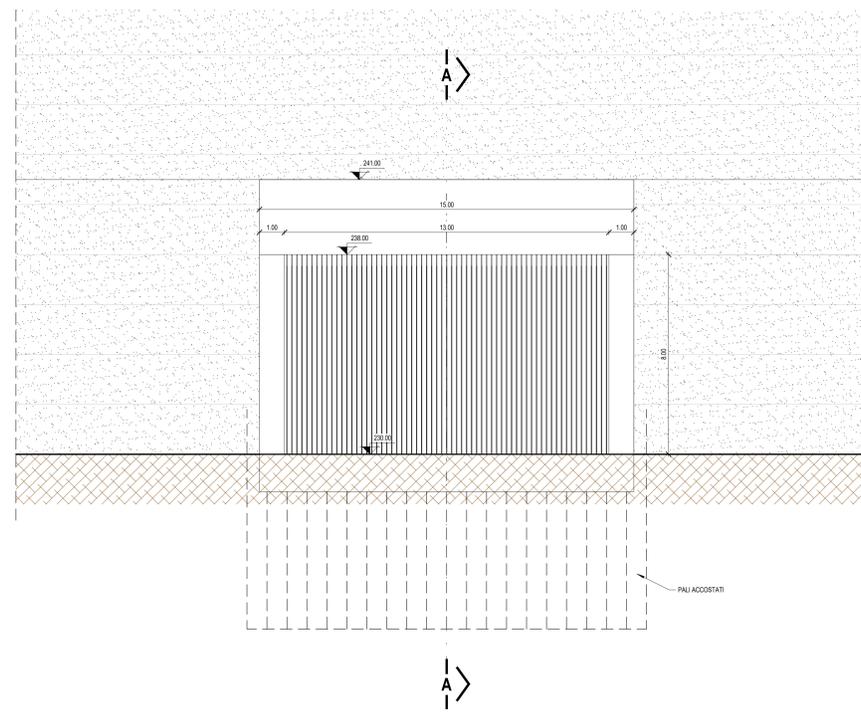

"TACCU SA PRUNA"
Progetto di impianto di accumulo idroelettrico ad alta flessibilità
Comune di Esterzili (SU)

COMITENTE		PROGETTAZIONE	
TITOLO ELABORATO		SCALA	1:100
Opera di presa di valle Pianta e sezioni		CONSEGNA	1351
		CONFERMA PROGETTO	1351-B-FN-D-01-1
4			
3			
2			
1	REVISIONE 1 - INTEGRAZIONI	26/05/2023	S.Ravelli P.Macchi L.Papetti
0	PRIMA EMISSIONE	17/05/2022	S.Ravelli C.Pasqua L.Papetti
REV.	MODIFICAZIONE	DATA	REDAZIONE
1			
2			
3			
4			
5			
6			
7			
8			
9			
10			
11			
12			
13			
14			
15			
16			
17			

Questo disegno non può essere riprodotto, né utilizzato, né ceduto a terzi in tutto o in parte senza il consenso scritto degli autori.