


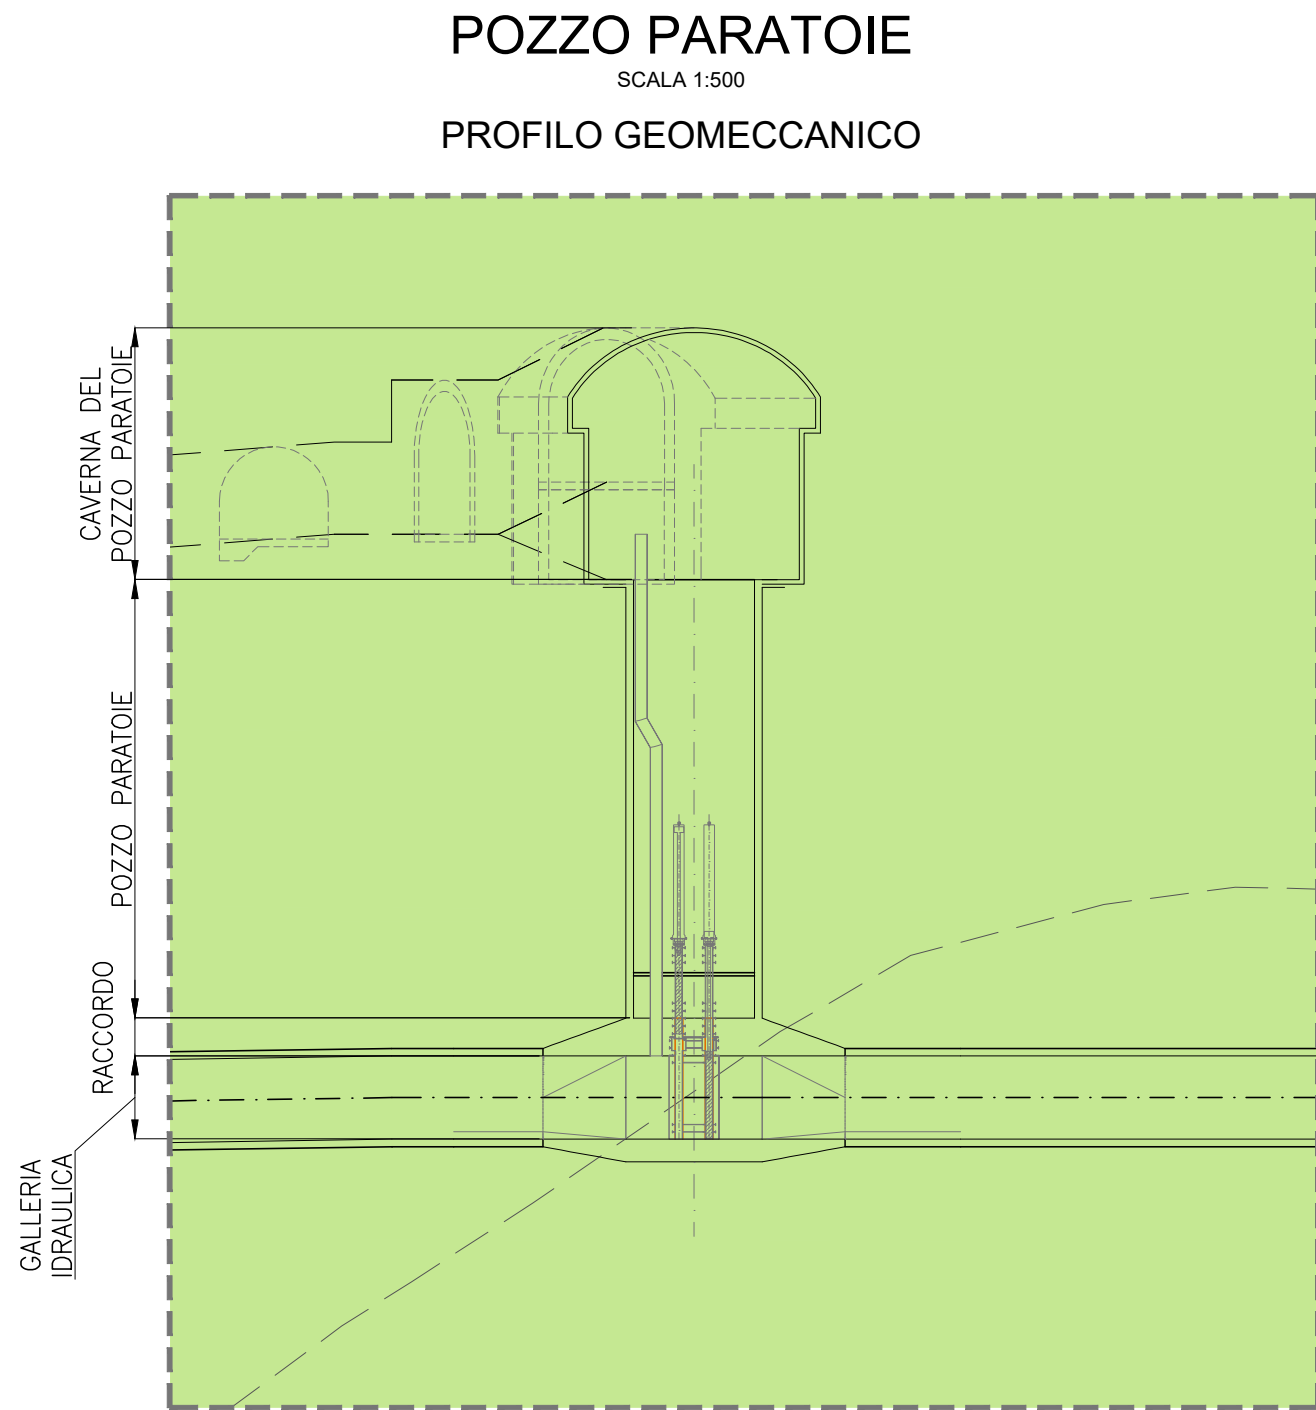

POZZO PARATOIE														
Quote da testa pozzo	Coperture da calotta (m)													
	Litotipo													
	Formazione													
	Zone Tettonizzate													
	Venute d'Acqua													
	Permeabilità K (m/s)													
	Aggressività													
	Classif. Bieniawski RMRb													
	Geol. Strength Index													
	Peso di Volume kN/m³													
	Resistenza a Compressione Monoassiale σ_1 (MPa)													
	Costante mi													
	Costante mb													
	Costante Ammasso Roccioso "a"													
	Costante Ammasso Roccioso "s"													
	Modulo di deformazione E(MPa)													
	Sezioni Tipo di Avanzamento													
	Monitoraggi													
	Indagini in Avanzamento													

LEGENDA

Depositi colluviali

Formazione di Dorgali

Formazione di Genna Selole

Filoni di Porfido permiani

Litofacies (MSVb) della formazione di Monte Santa Victoria: prevalenti metagrovacche

Litofacies (MSVa) della formazione di Monte Santa Victoria: prevalenti metaepiclastiti

Metadoleriti intrusive nella Formazione di San Vito

Formazione di San Vito

Zone di possibile fratturazione ipotizzata dalla geofisica

Faglie da rilievi strutturali, confermate dalle immagini aeree/satellitari e geofisica

Faglie riconosciute da osservazioni di immagini aeree/satellitare

Faglie presunte riconosciute da osservazioni di immagini aeree/satellitare

Tracce di piani assiali anticlinali

Tracce di piani assiali sinclinali

Asse galleria

Tracce di piani di scistosità

"TACCU SA PRUNA"

Impianto di accumulo idroelettrico mediante pompaggio ad alta flessibilità

Comune di Esterzili (SU)

COMMITTENTE

COORDINAMENTO / MANDANTE

STRATEGIES FOR WATER

FROSIO next

PROGETTAZIONE GEOTECNICA / MANDATARIA

GEODES

Piazza A. Graf n. 124 - 10126 TORINO
tel. +39.011.696.09.36, fax +39.011.678.70.86
E-mail: mail@geodes.it

TITOLO ELABORATO

Pozzo Paratoie
Profilo Geomeccanico

SCALA

1:500

COMMESSA

1351

CODIFICA DOCUMENTO

1351-B-GD-D-01-1

1

REVISIONE 1 - INTEGRAZIONI

Giugno 2023

PM

LV

P.MACCHI

0

PRIMA EMISSIONE

Maggio 2022

PM

LV

PAC

REV.

DESCRIZIONE

DATA

REDATTO

VERIFICATO

APPROVATO

1

2

3

4

5

6

7

8

9

10

11

12

13

14

15

16

17

Questo disegno non può essere riprodotto, nè utilizzato altrove, nè ceduto a terzi in tutto o in parte senza il consenso scritto degli autori