
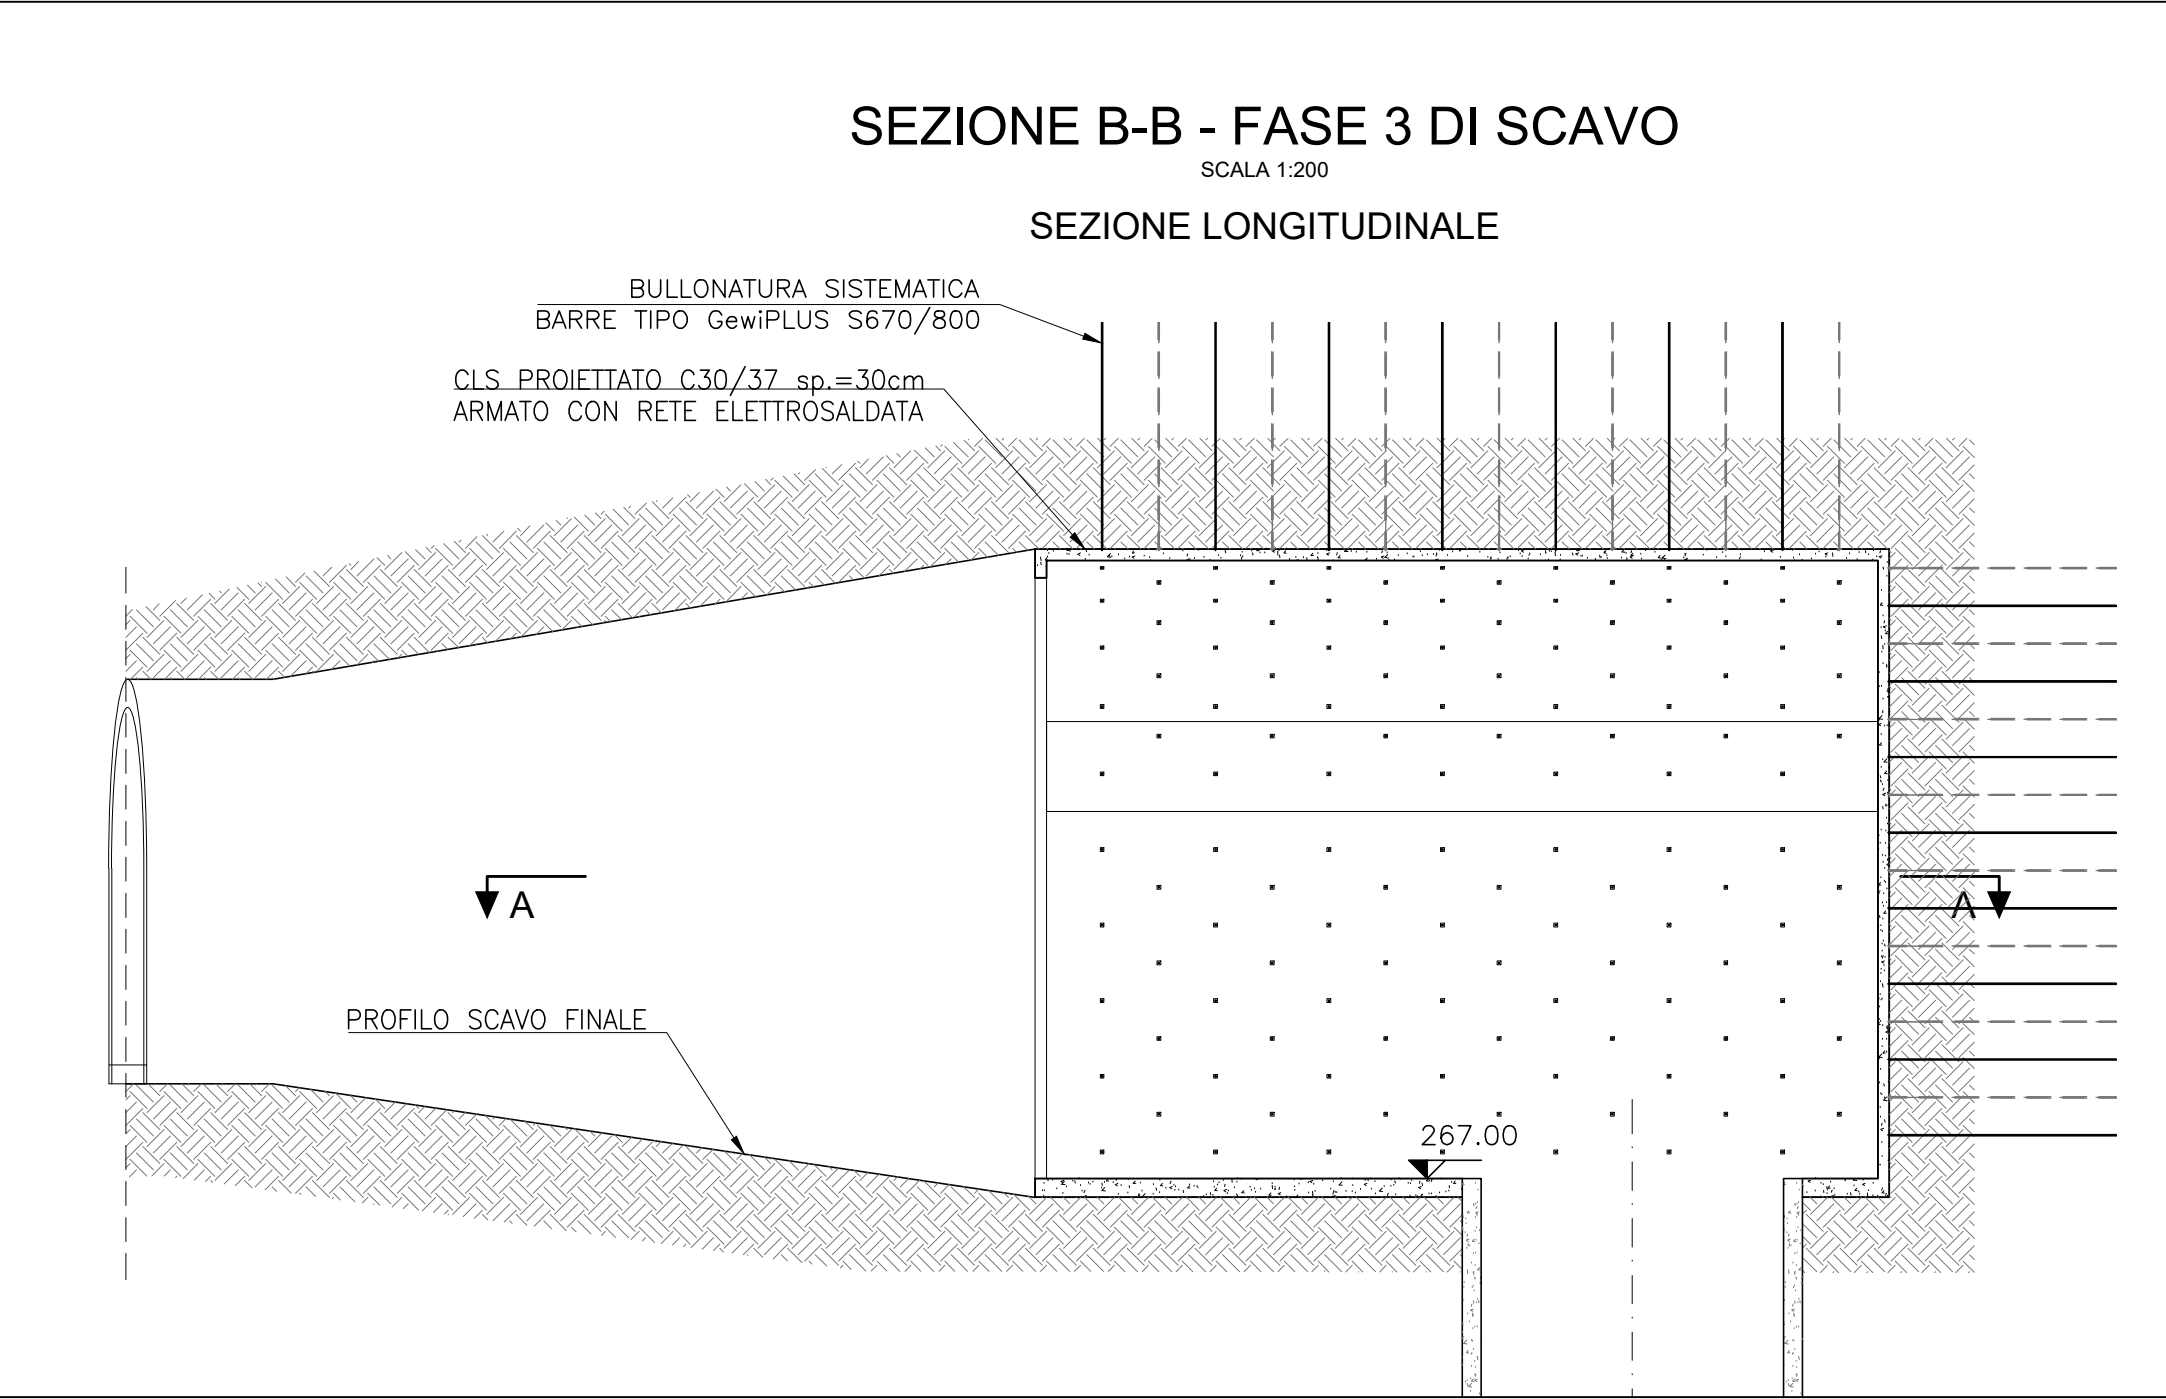
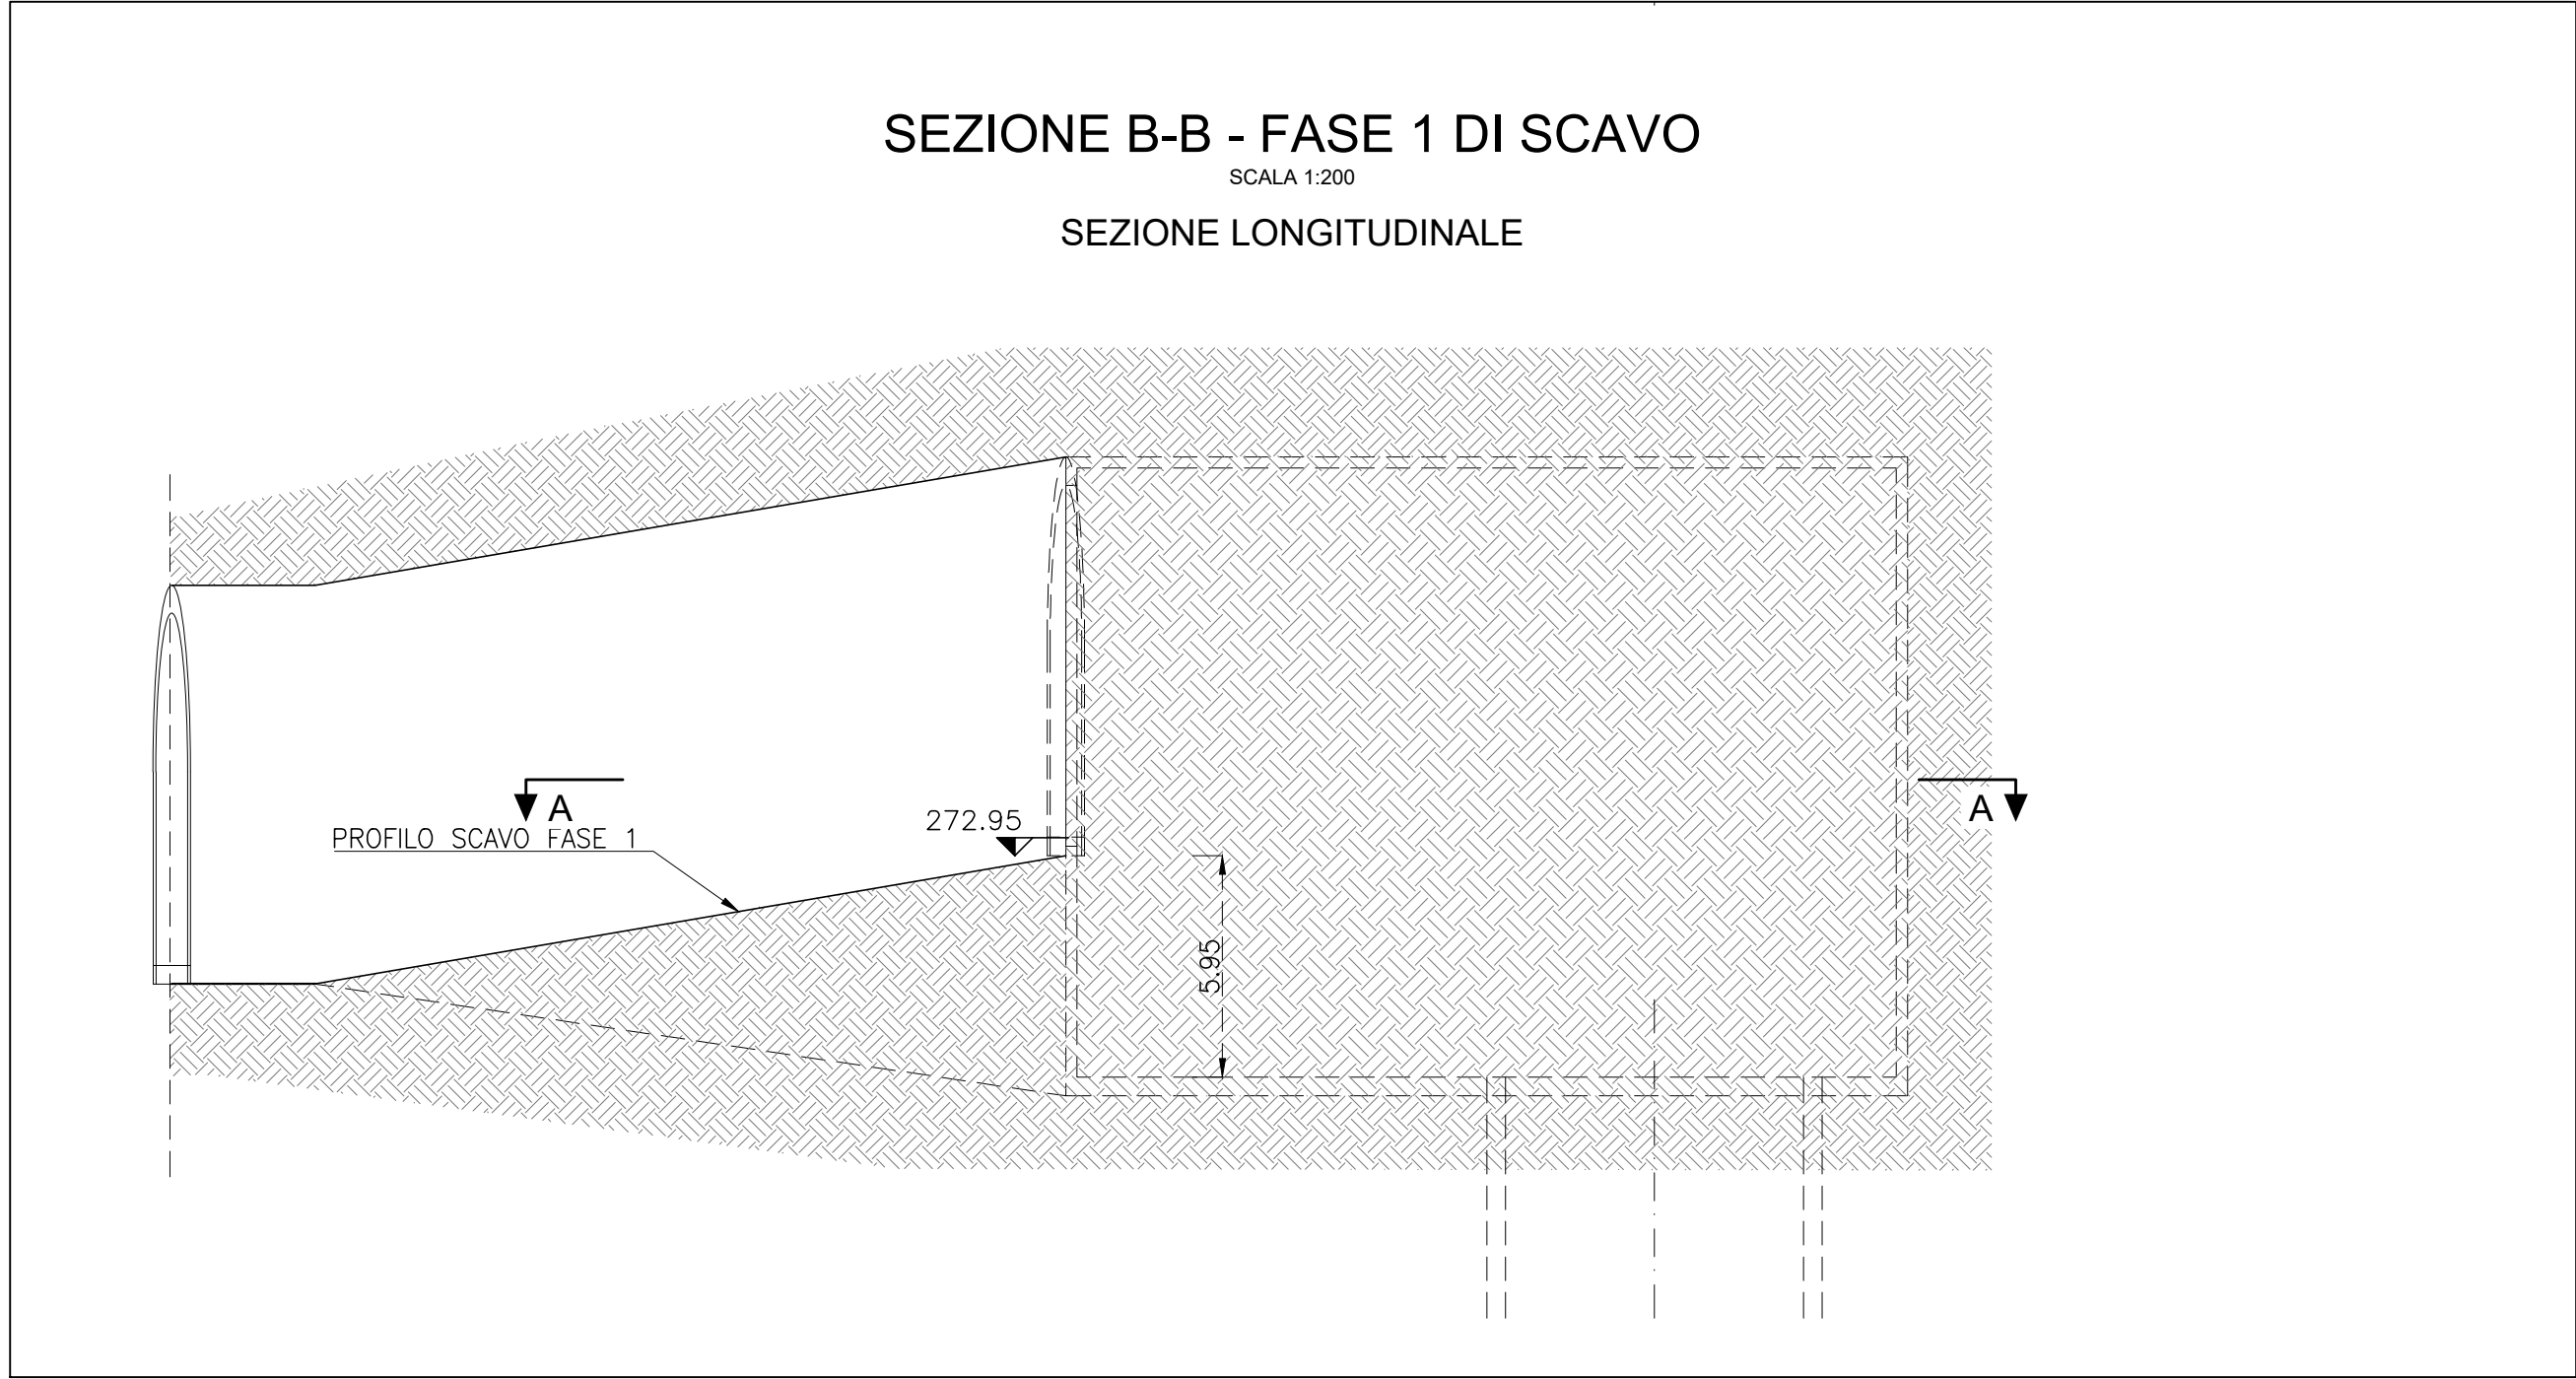
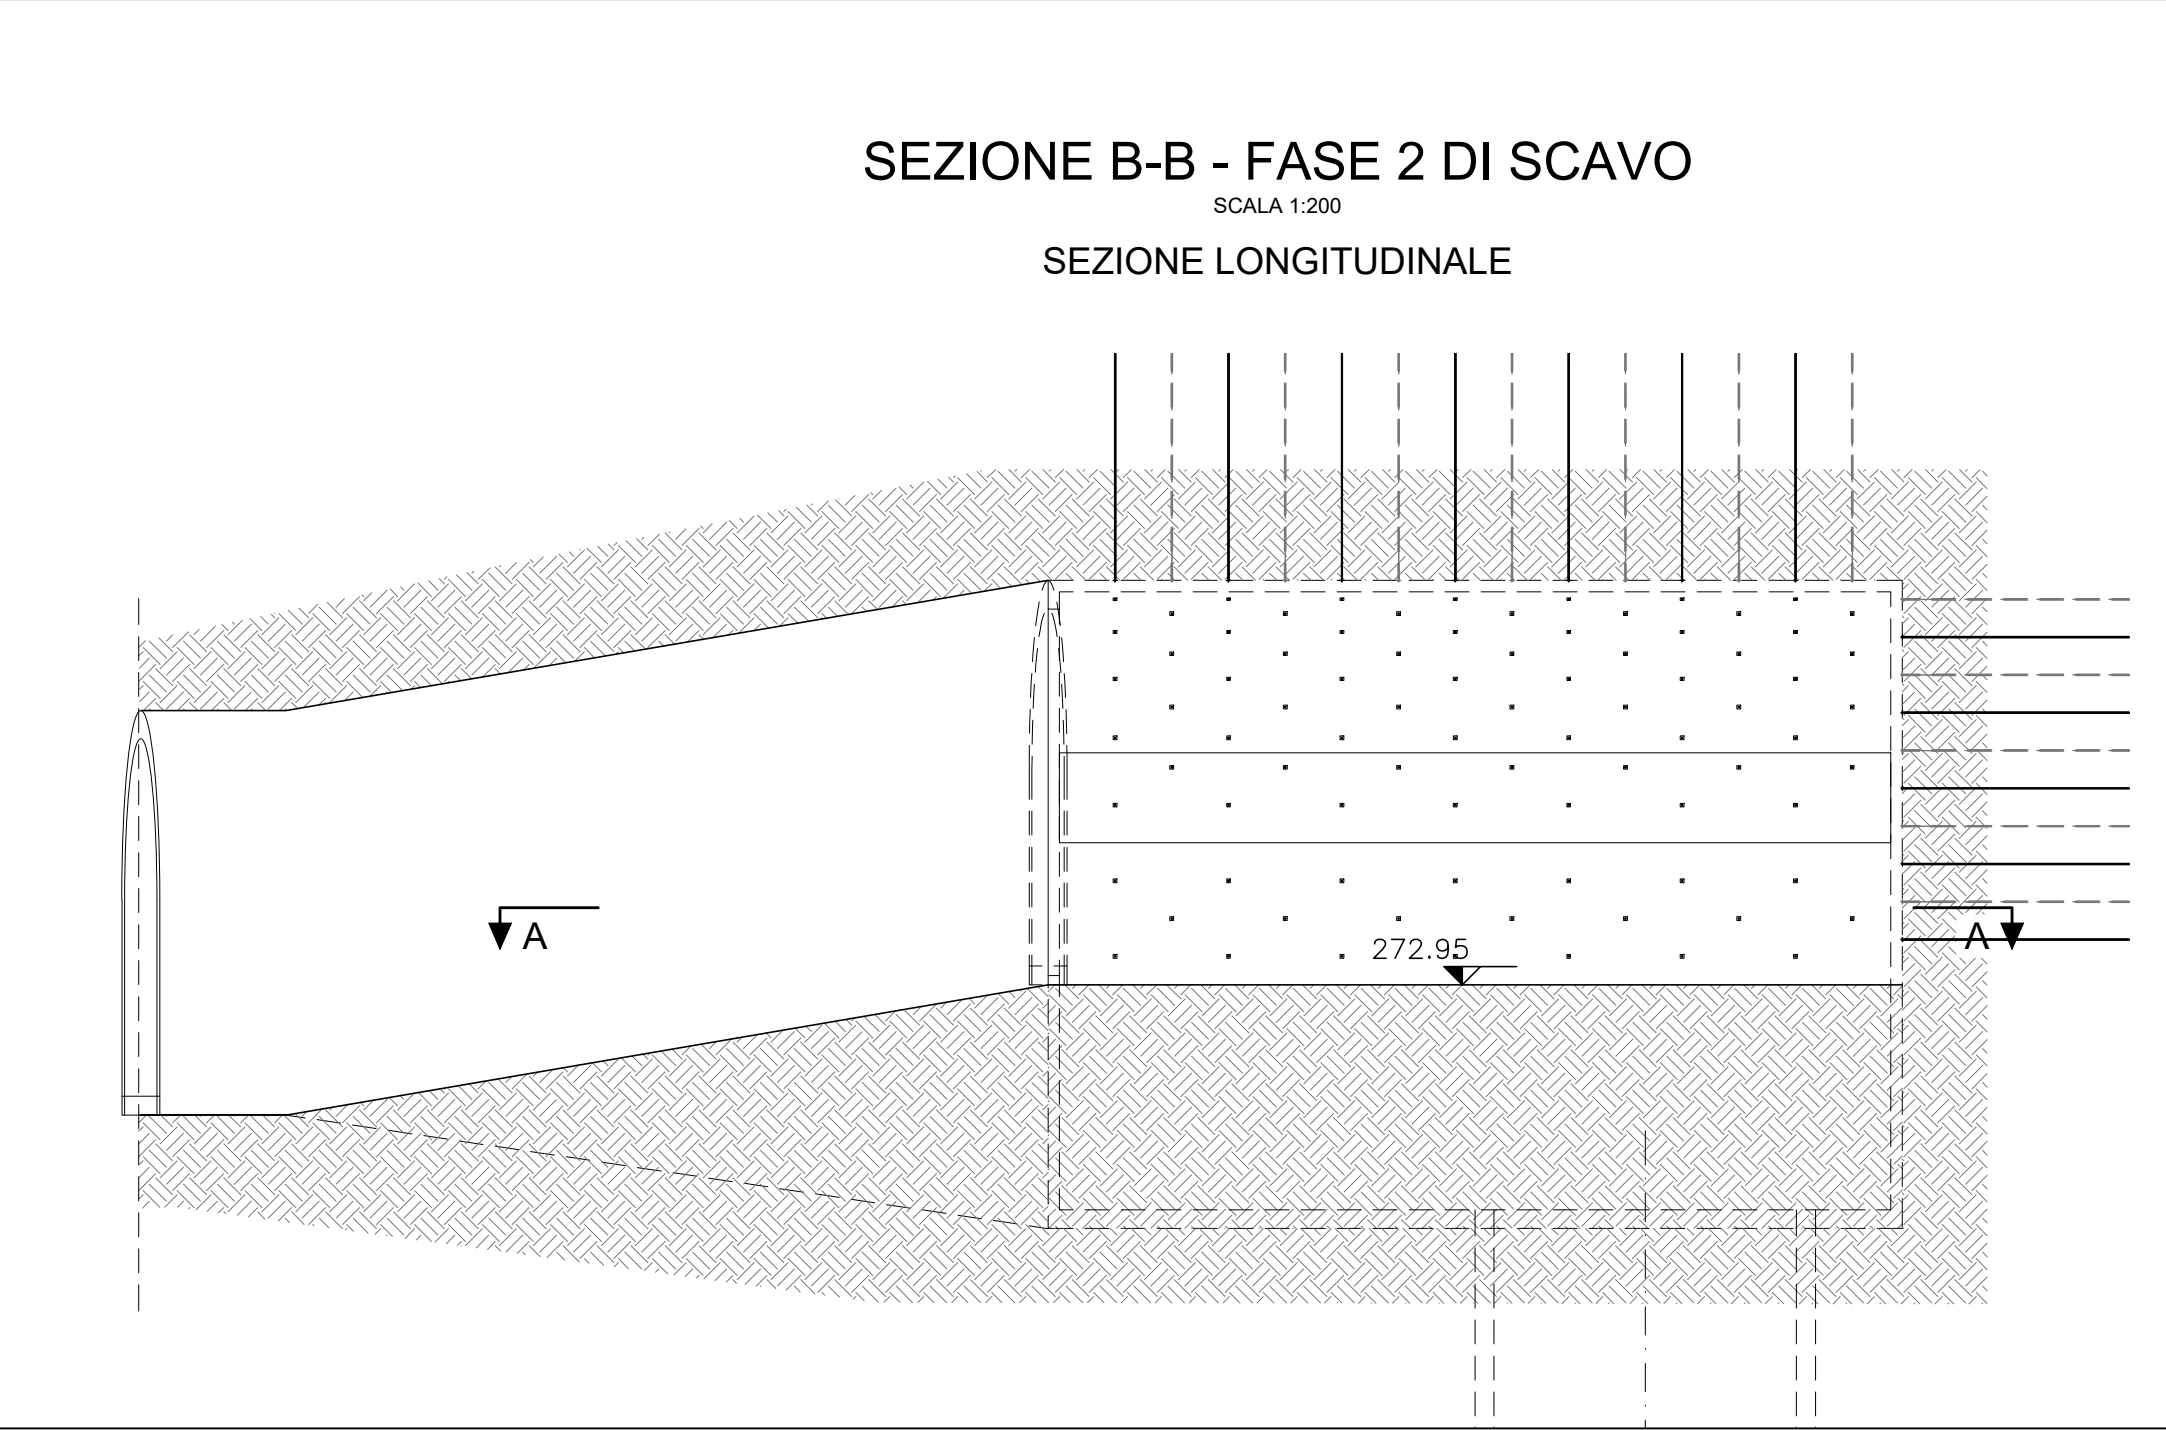
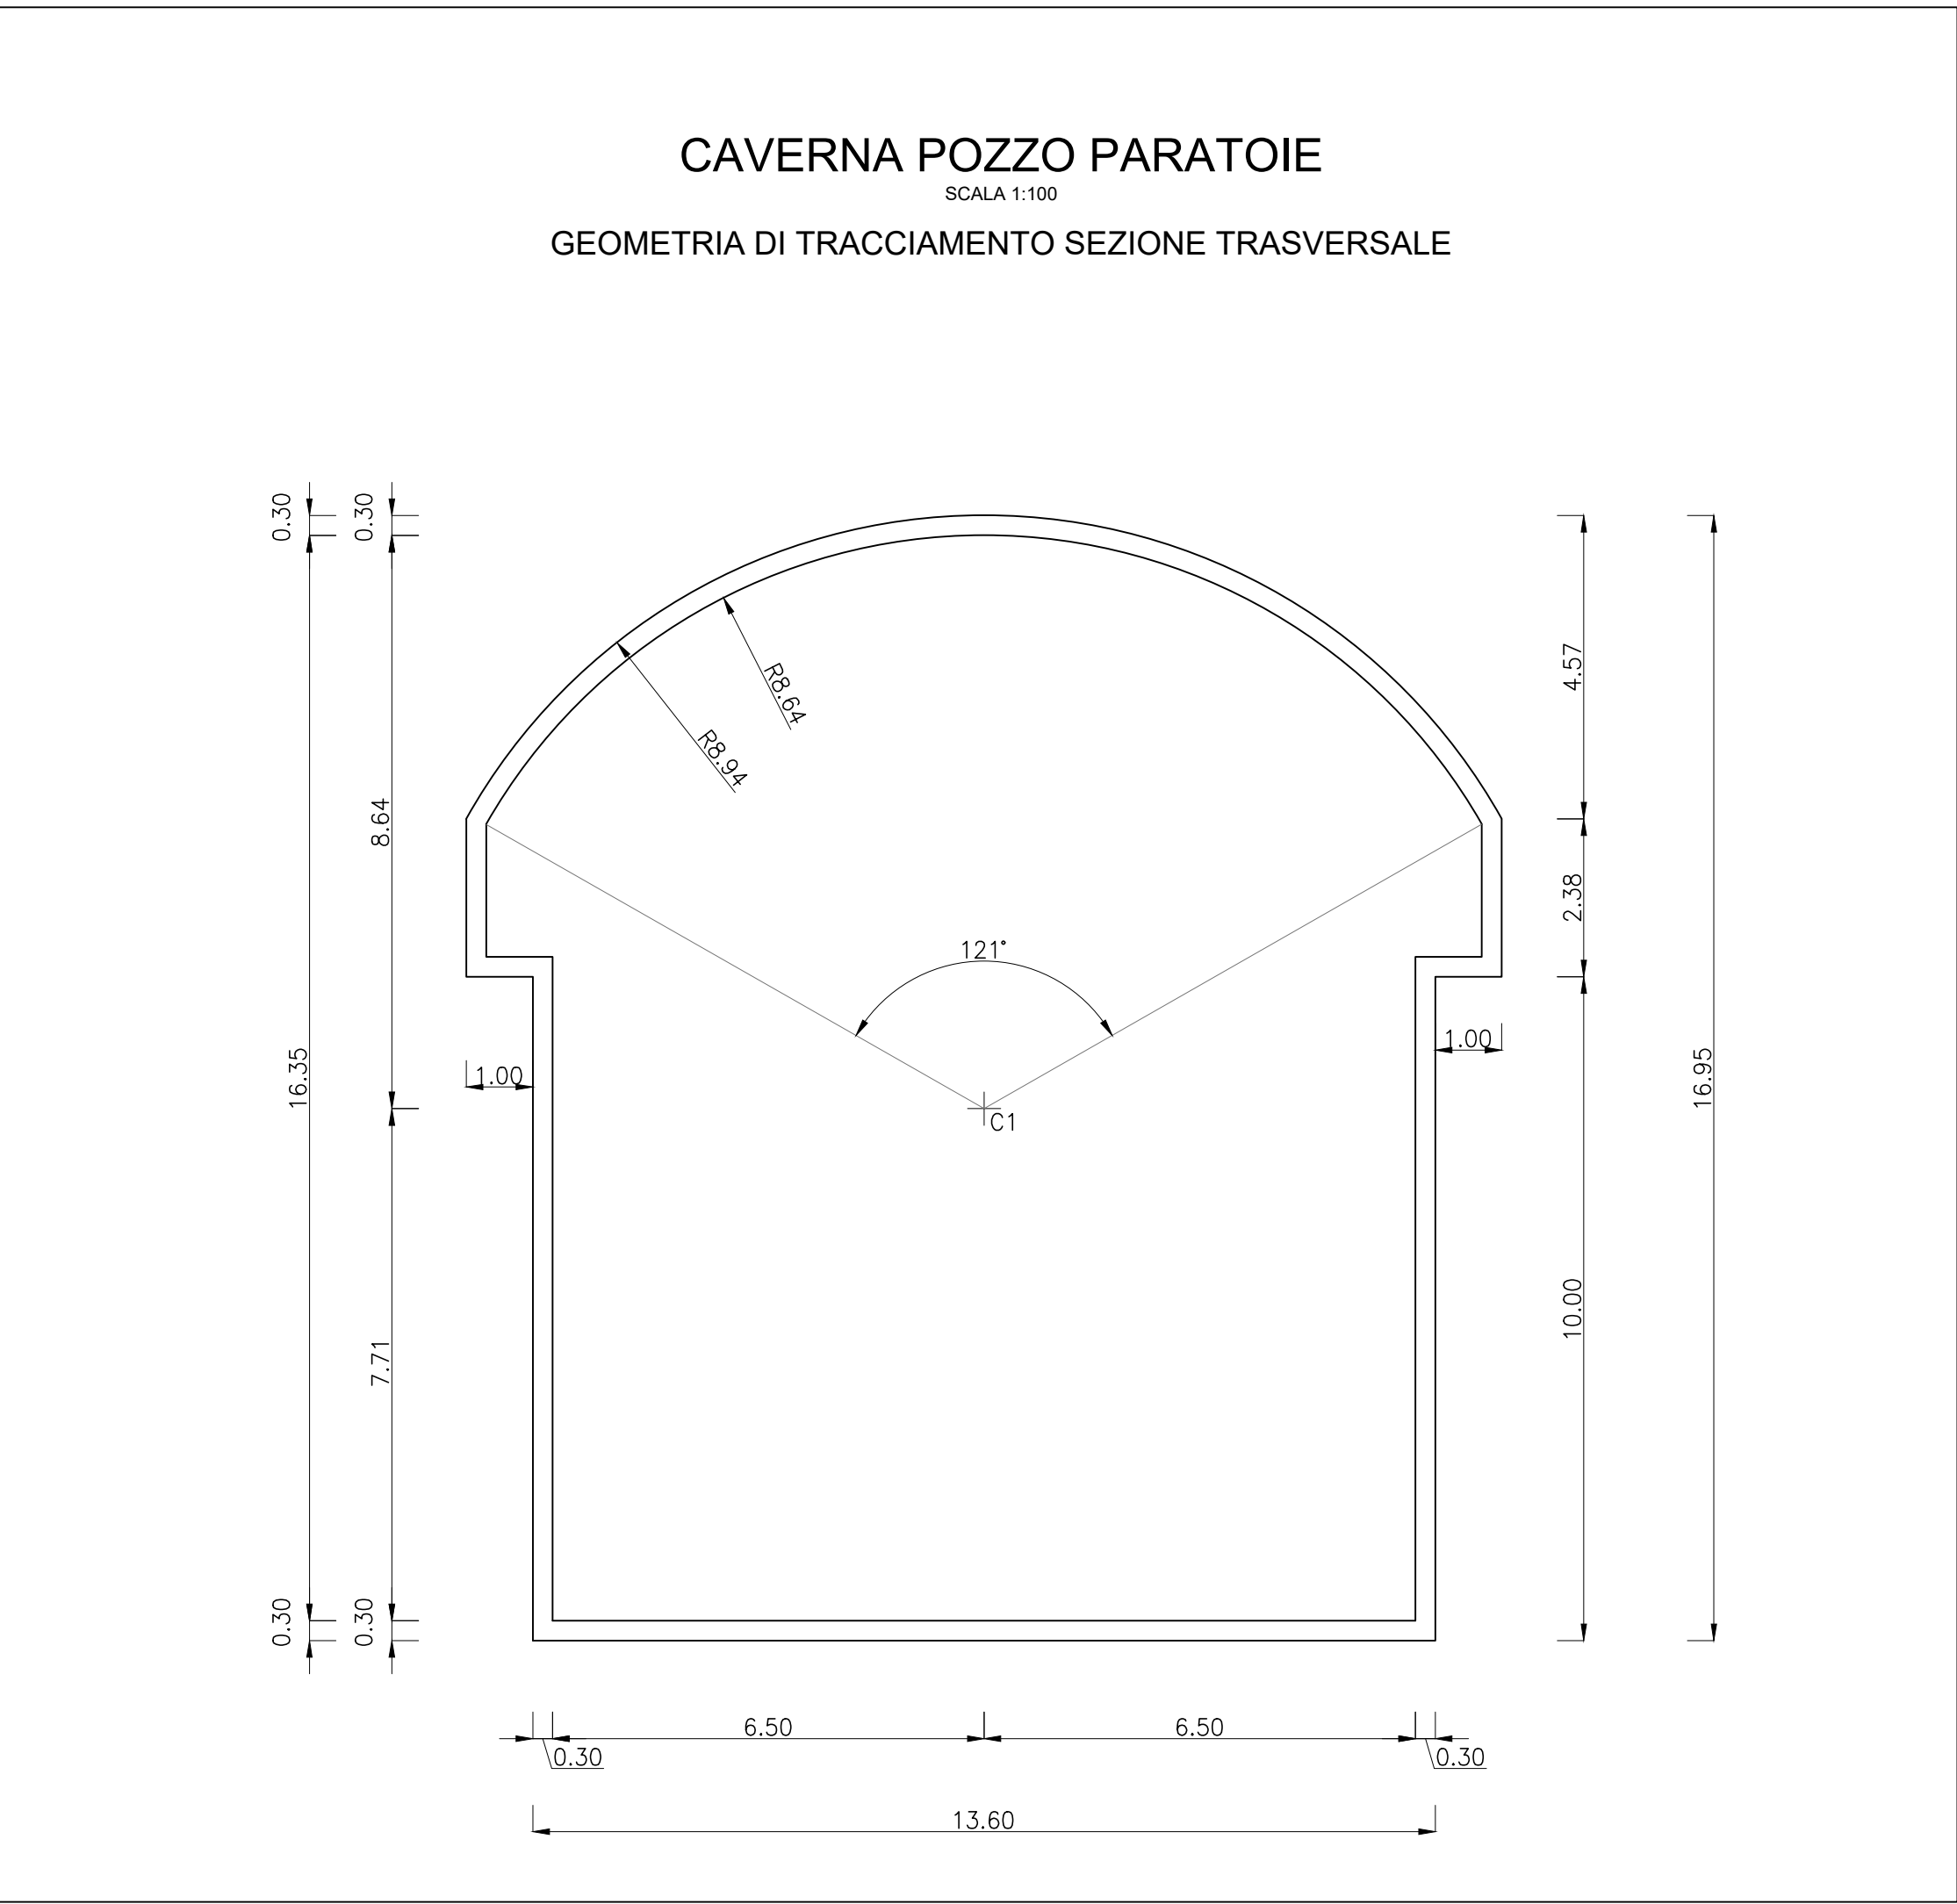


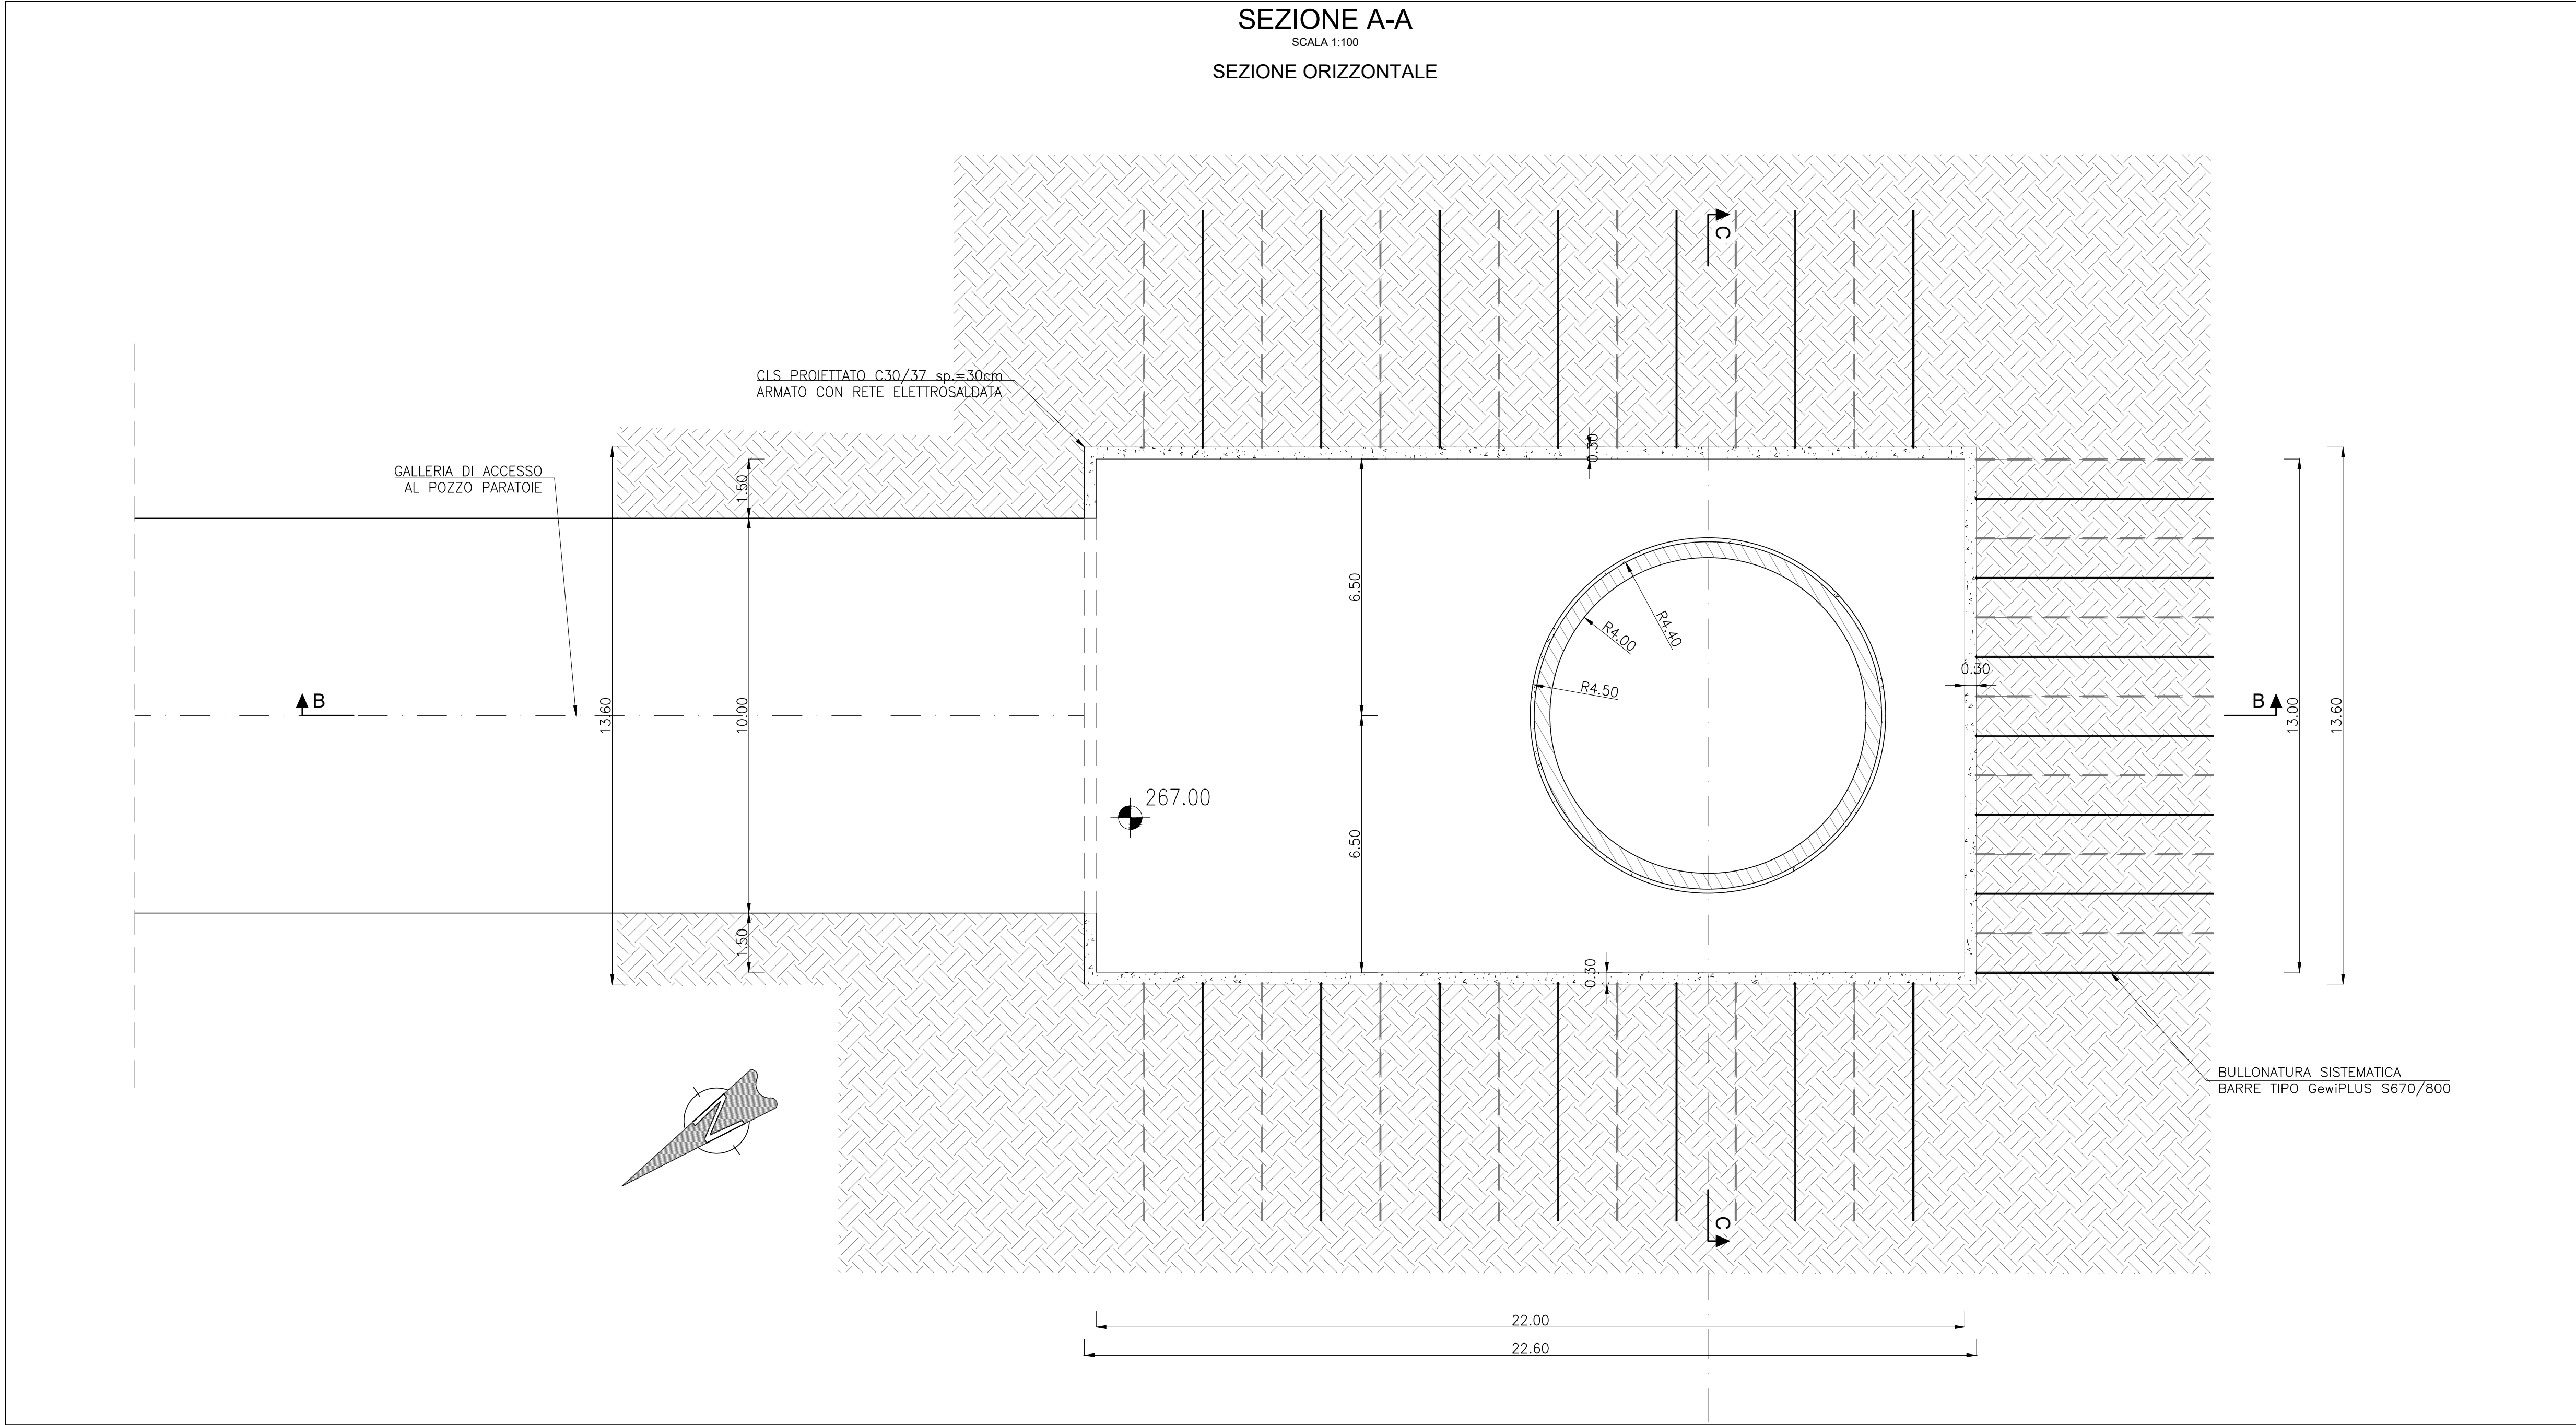

CARATTERISTICHE MATERIALI CAVERNA POZZO PARATOIE	
CALCESTRUZZO PROIETTATO - classe C30/37 FIBROINFORZATO FIBRE CON BASSO CONTENUTO DI CARBONIO - in filo di acciaio trafilato a freddo $\phi > 0,5$ mm - resistenza a trazione > 700 N/mm ² - rapporto di aspetto l/a compreso tra 50 e 80 - dosaggio in fibre: 30 kg/m ³ - energia assorbita ≥ 500 Joule (da prove di punzonamento)	
BULLONI DI ANCORAGGIO Bulloni tipo GewiPLUS S670/800 - carico di rottura > 800 kN - carico di snervamento > 670 kN - diametro nominale 25 mm	
CALCESTRUZZO PER GETTI IN OPERA - classe C30/37 ARMATURE IN BARRE - acciaio B450C	

"TACCU SA PRUNA"									
Impianto di accumulo idroelettrico mediante pompaggio ad alta flessibilità									
Comune di Esterzili (SU)									
COMITENTE			COSSIGNAMENTO / MANIFATTE			PROGETTAZIONE GEOTECNICA / MANUTENZIONE			
 edison EDF GROUP			STRATEGIES FOR WATER FROSIO next			 GEODES Pozzo A, Dati n. 124 + 10706 TORINO Pozzo B, Dati n. 125 + 10706 TORINO E-mail: mail@geodes.it			
TITOLO ELABORATO			SCALA			1:100/1:200			
Caverna del Pozzo Paratoie Planimetria e Sezioni			COMMESSA			1351			
			CODIFICA DOCUMENTO			1351-B-GD-03-1			
									
1 REVISIONE 1 - INTEGRAZIONI			Giugno 2023			PM	LV	P-MAC	P-ACH
0 PRIMA EMISSIONE			Maggio 2022			PM	LV	P-ACH	P-ACH
REV.	DESCRIZIONE		DATA	REDATTO	VERIFICATO	APPROVATO			
1			1	2	3	4	5	6	7
2			8	9	10	11	12	13	14
3			15	16	17	18	19	20	21
Questo disegno non può essere riprodotto, né utilizzato altrove, né ceduto a terzi in tutto o in parte senza il consenso scritto degli autori.									