




SEZIONE A-A
1 : 200

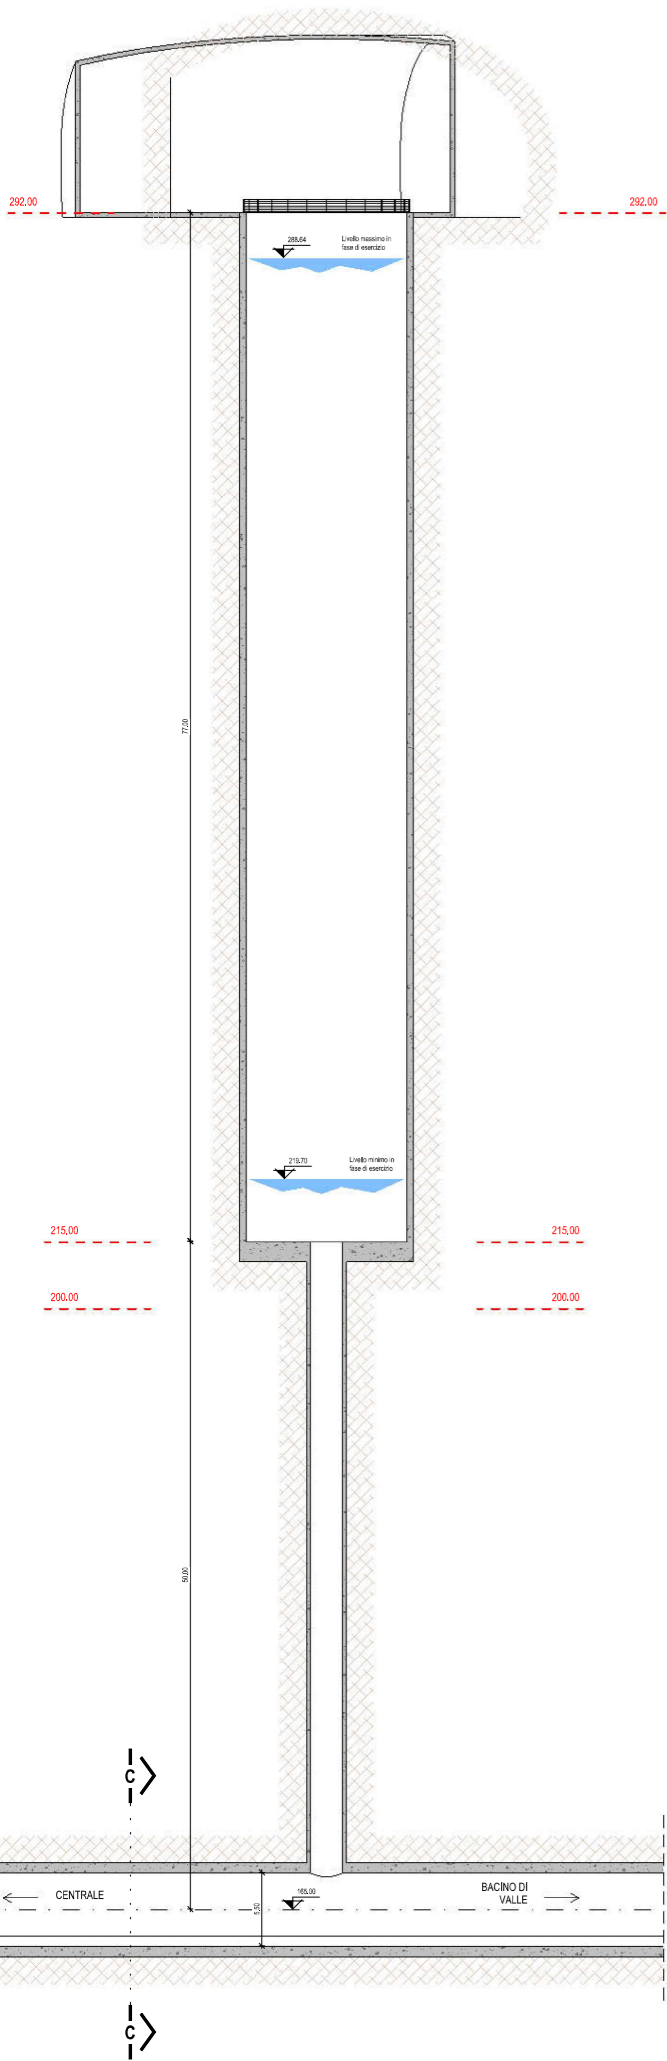


SEZIONE B-B
1 : 200

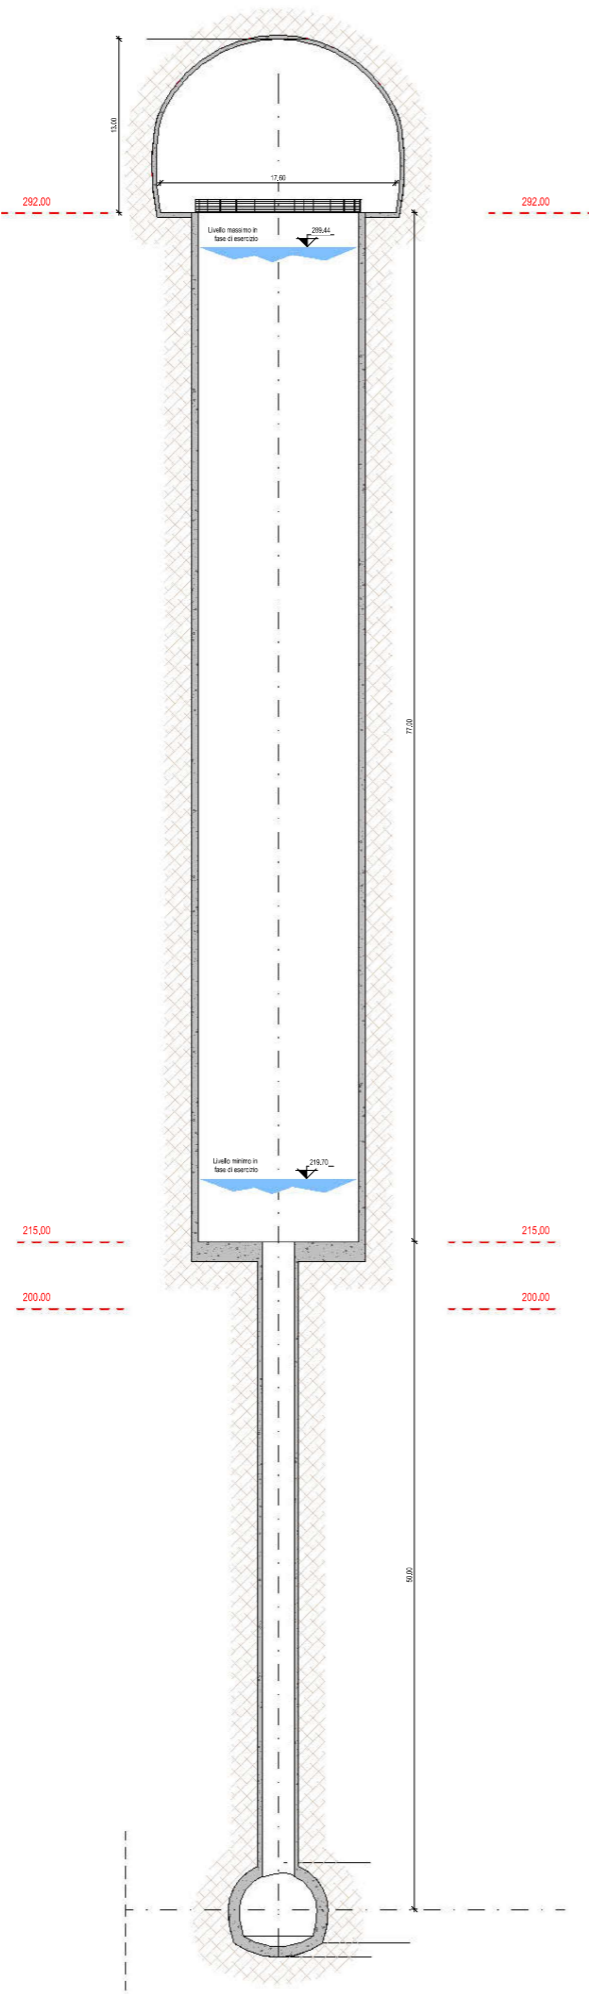


PIANTA A QUOTA 215.00 m slm
1 : 100

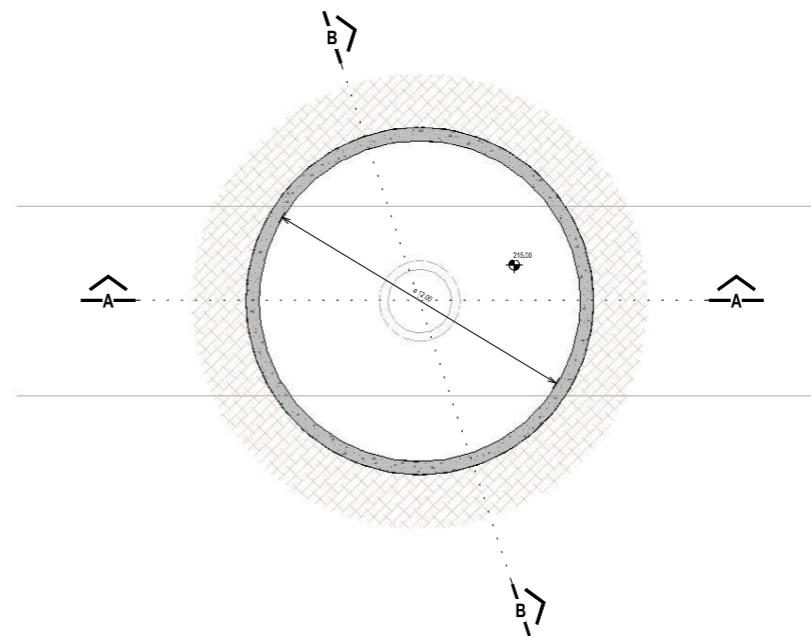


SEZIONE C-C
1 : 100

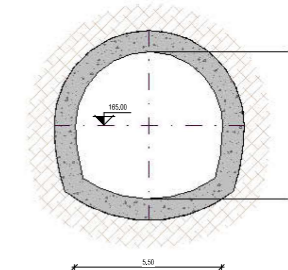


PIANTA A QUOTA 200.00 m slm
1 : 100

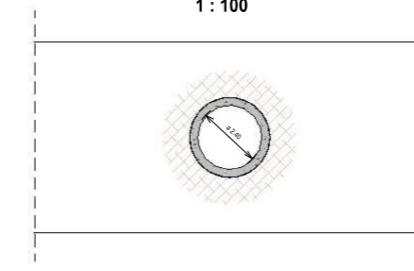

SEZIONE D-D
1 : 100

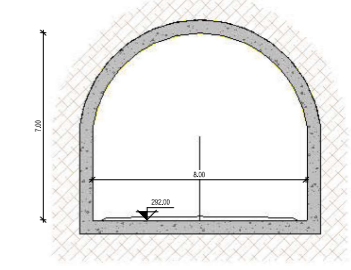

PIANTA A QUOTA 292.00 m slm
1 : 100

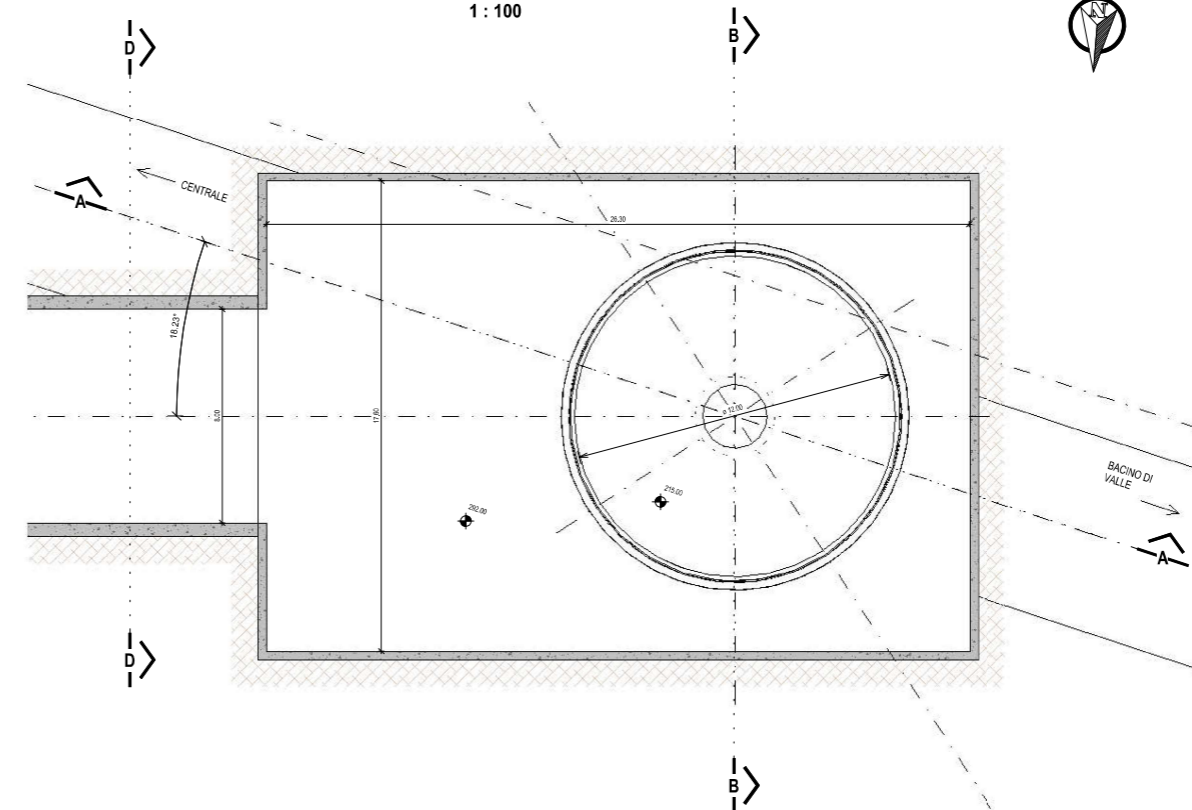

"TACCU SA PRUNA"			
Progetto di impianto di accumulo idroelettrico ad alta flessibilità			
Comune di Esterzili (SU)			
Pozzo piezometrico Piante e sezioni		Scala: 1:200-1:100	Foglio: 1351
		Data: 11/11/2023	Rev: 1351-F-FN-D-01-1
4			
3			
2			
1	REVISIONE 1 - INTEGRAZIONI	20/05/2023	S.Manni P.Macchi L.Pomati
0	PRIMA EMBOSAGIONE	03/05/2022	S.Manni C.Pisqua L.Pomati
		Disegnato: S.Manni	Verificato: C.Pisqua
Justit e design non può essere ristampato, né utilizzato in alcun modo, né copiato o in parte o in tutto, senza permesso scritto dalla FROSIO.			