


PLANIMETRIA

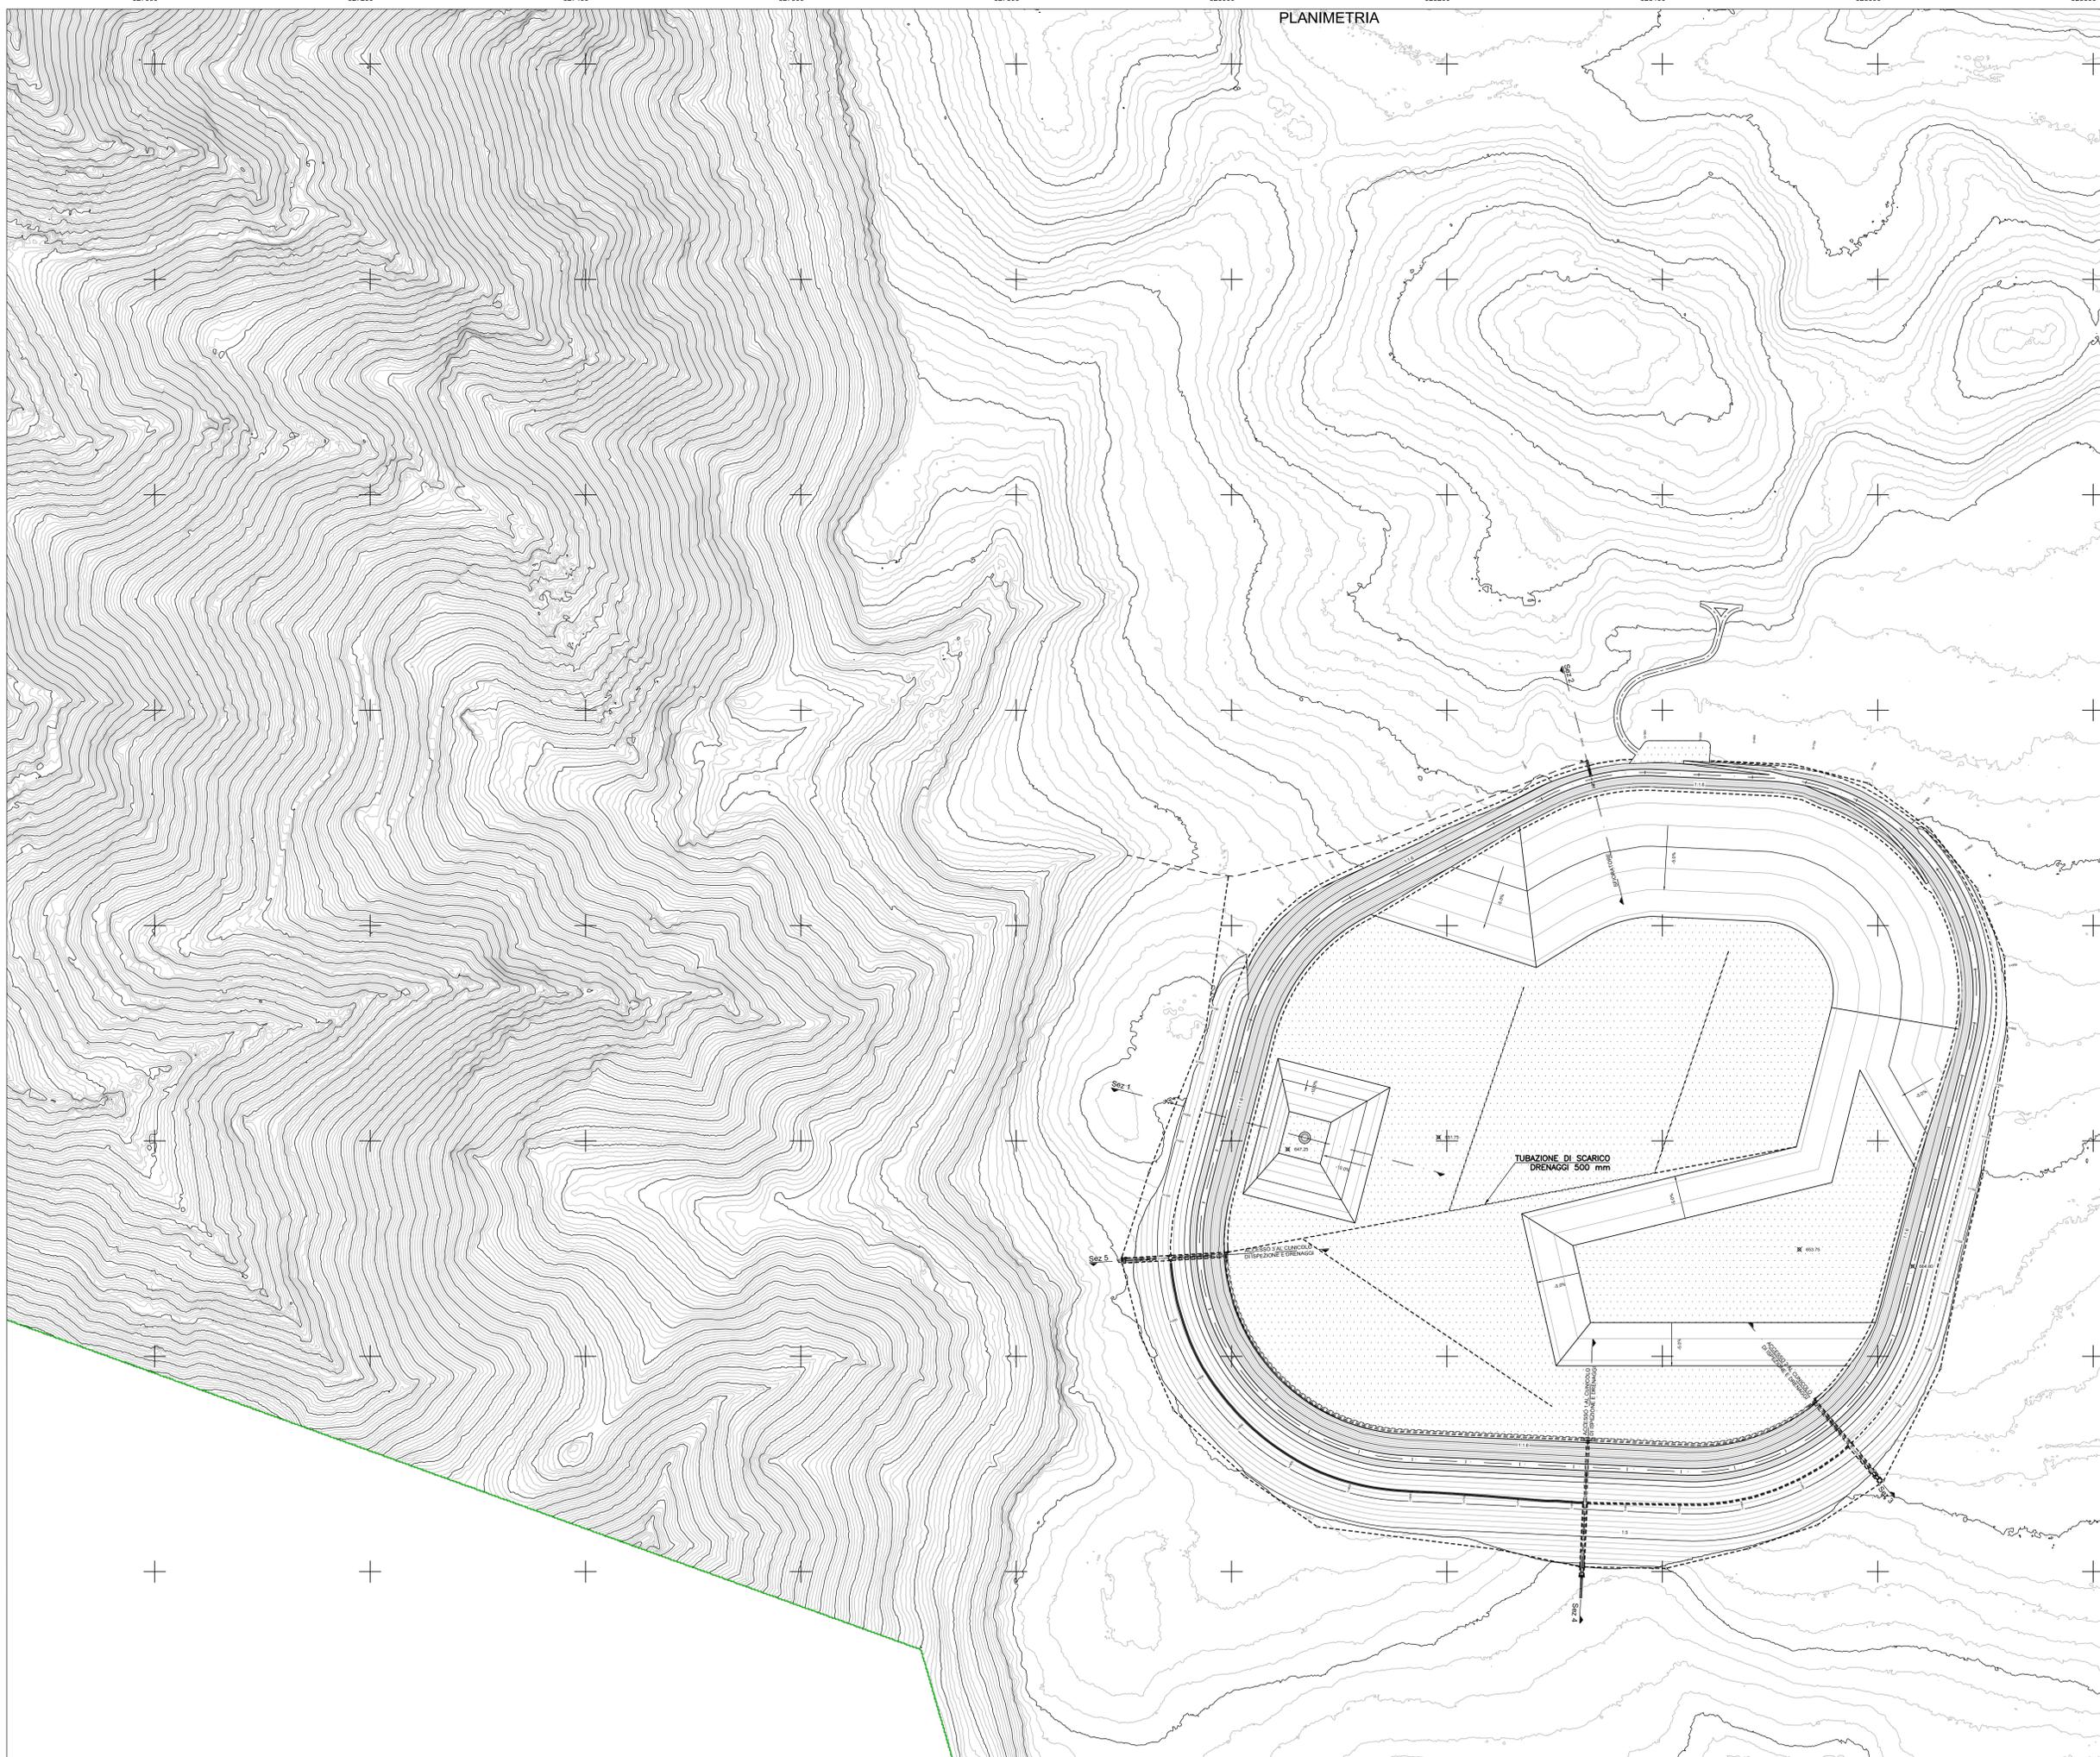

"TACCU SA PRUNA"
 Impianto di accumulo idroelettrico mediante pompaggio ad alta flessibilità
 Comune di Esterzili (SU)

COMITENTE: **EDISON** EDF GROUP
 PROGETTAZIONE: **FROSIO next**

TITOLO ELABORATO: **Bacino di monte**
Planimetria di progetto su curve di livello

SCALA: 1:2000
 COMESSA: 1351
 CODIFICA DOCUMENTO: 1351-J-FN-D-03-1

4				
3				
2				
1	REVISIONE 1 - INTEGRAZIONI	26/05/2023	M.Bianchi	P. Macchi
0	PRIMA EMISSIONE	29/04/2022	M.Bianchi	C. Pasqua

REV.	DESCRIZIONE	DATA	REDAZIONE	VERIFICAZIONE	APPROVAZIONE
1					
2					
Questo disegno non può essere riprodotto, né utilizzato altrove, né ceduto a terzi in tutto o in parte senza il consenso scritto degli autori