



# DETTAGLIO DEL FONDO DEL BACINO

SCALA 1:50 / 1:100

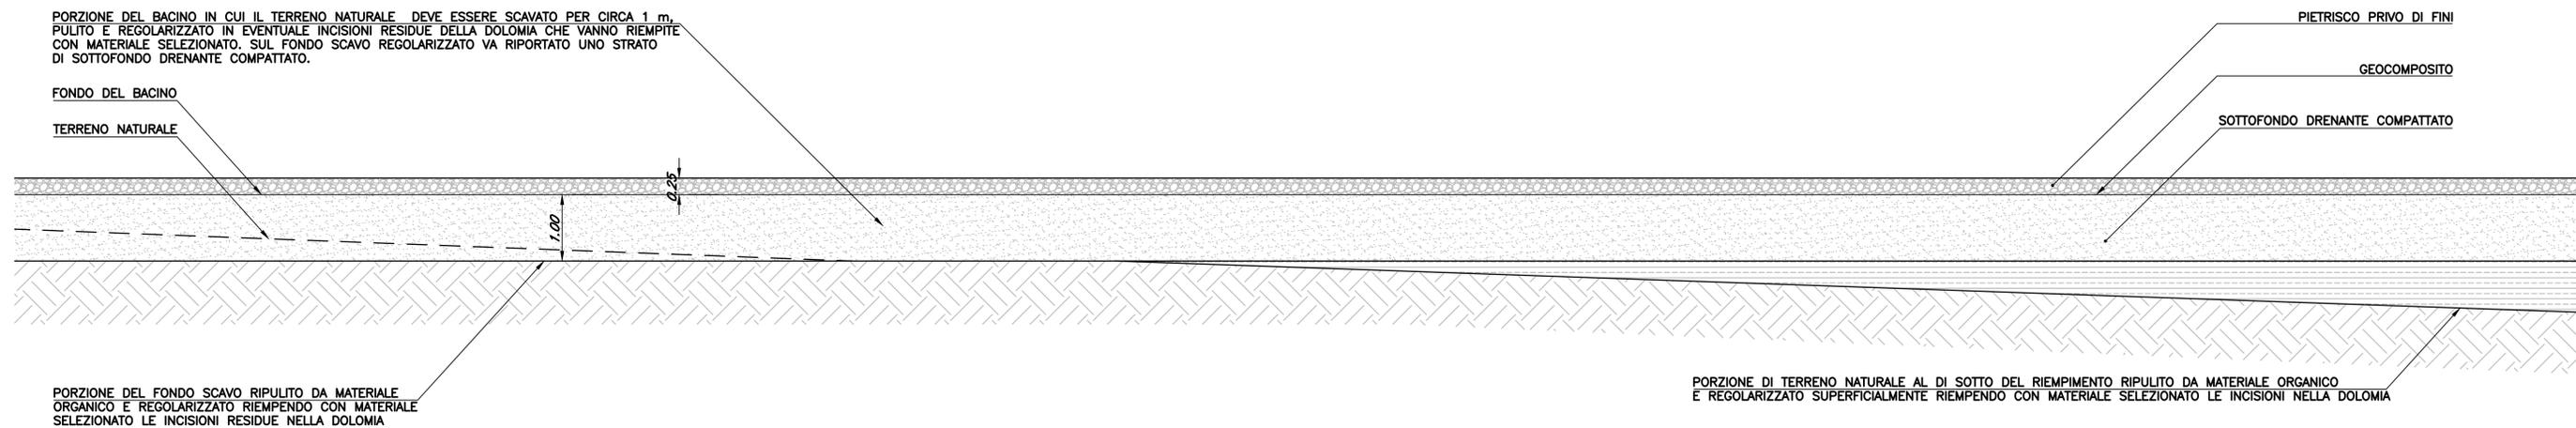


## DETTAGLIO DEL PIEDE DI VALLE

SCALA 1:50 / 1:100

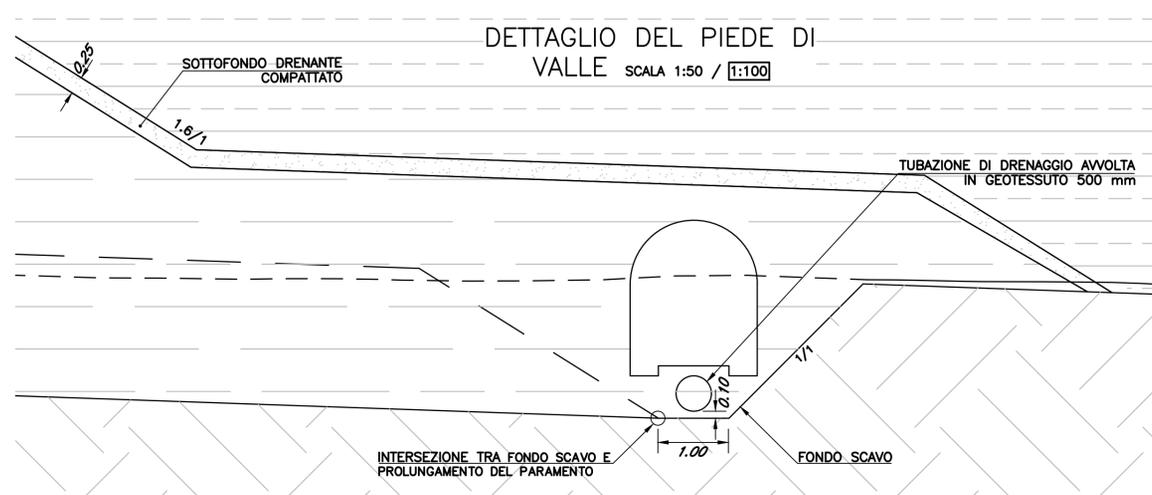


## DETTAGLIO DEL CORONAMENTO

SCALA 1:50 / 1:100

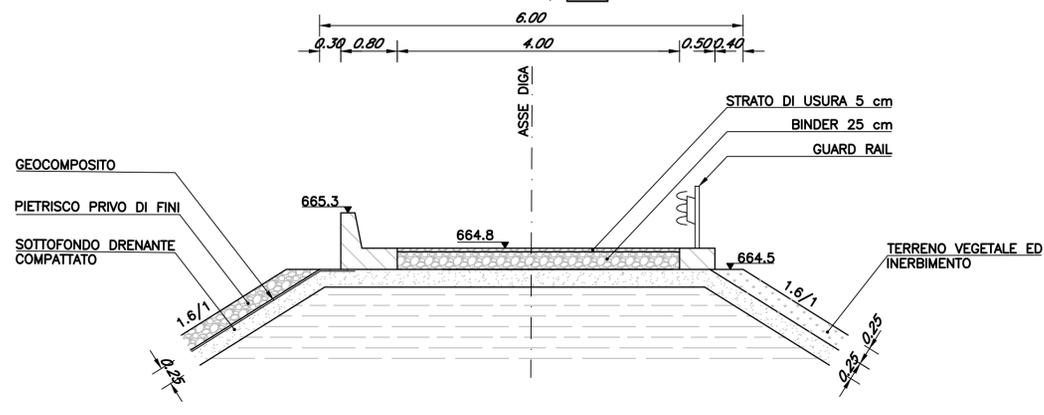


## DETTAGLIO DEL MURO PARAONDE E CORDOLO

SCALA 1:20 / 1:40

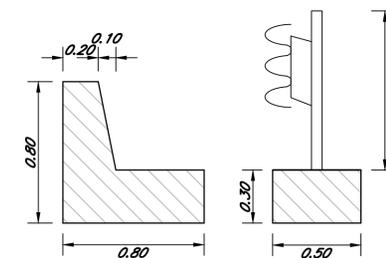


## DETTAGLIO SISTEMAZIONE DEL CUNICOLO

SCALA 1:50 / 1:100

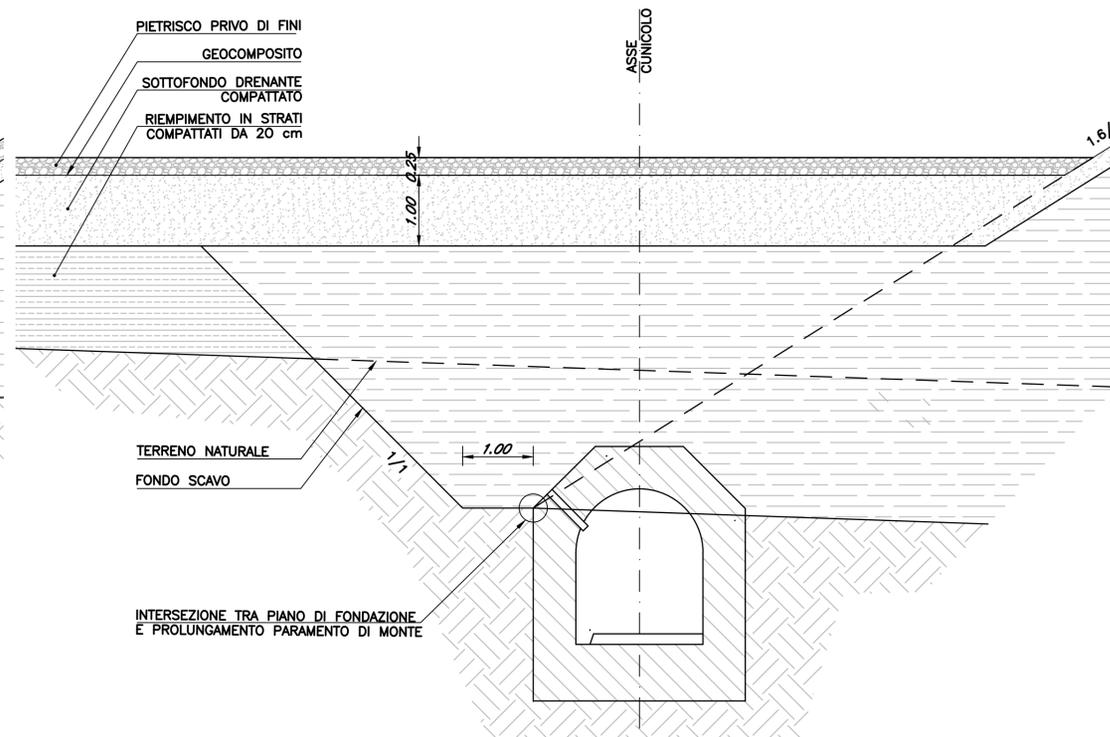

## DETTAGLIO DELLA TUBAZIONE DI DRENAGGIO

SCALA 1:50 / 1:100

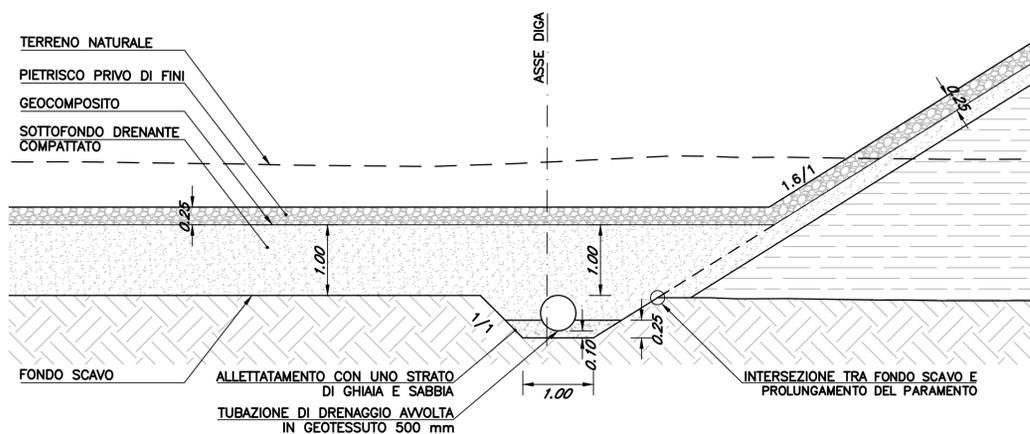

"TACCU SA PRUNA"				
Impianto di accumulo idroelettrico mediante pompaggio ad alta flessibilità				
Comune di Esterzili (SU)				
COMMITENTE		PROGETTAZIONE		
TITOLO ELABORATO		SCALA	1:50 / 1:20	
Bacino di monte		COMMESSA	1351	
Dettaglio del fondo del bacino		CODIFICA DOCUMENTO	1351-J-FN-D-05-1	
4				
3				
2				
1	REVISIONE 1 - INTEGRAZIONI	26/05/2023	M.Bracchitta	P.Macchi L.Papetti
0	PRIMA EMISSIONE	29/04/2022	M.Bracchitta	C.Pasqua L.Papetti
REV.	DESCRIZIONE	DATA	REDATTO	VERIFICATO
1				
2				
3				
4				
5				
6				
7				
8				
9				
10				
11				
12				
13				
14				
15				
16				
17				

Questo disegno non può essere riprodotto, né utilizzato altrove, né ceduto a terzi in tutto o in parte senza il consenso scritto degli autori