

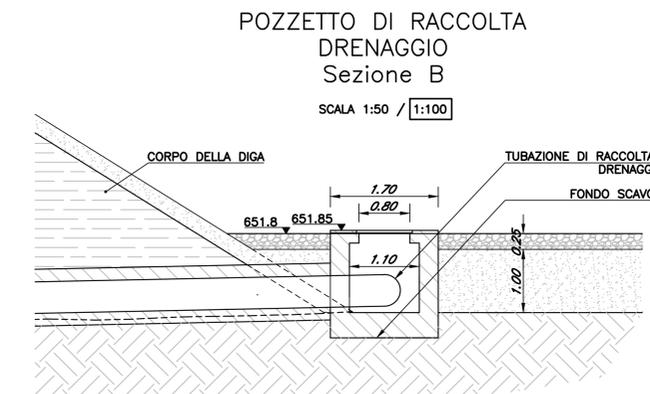
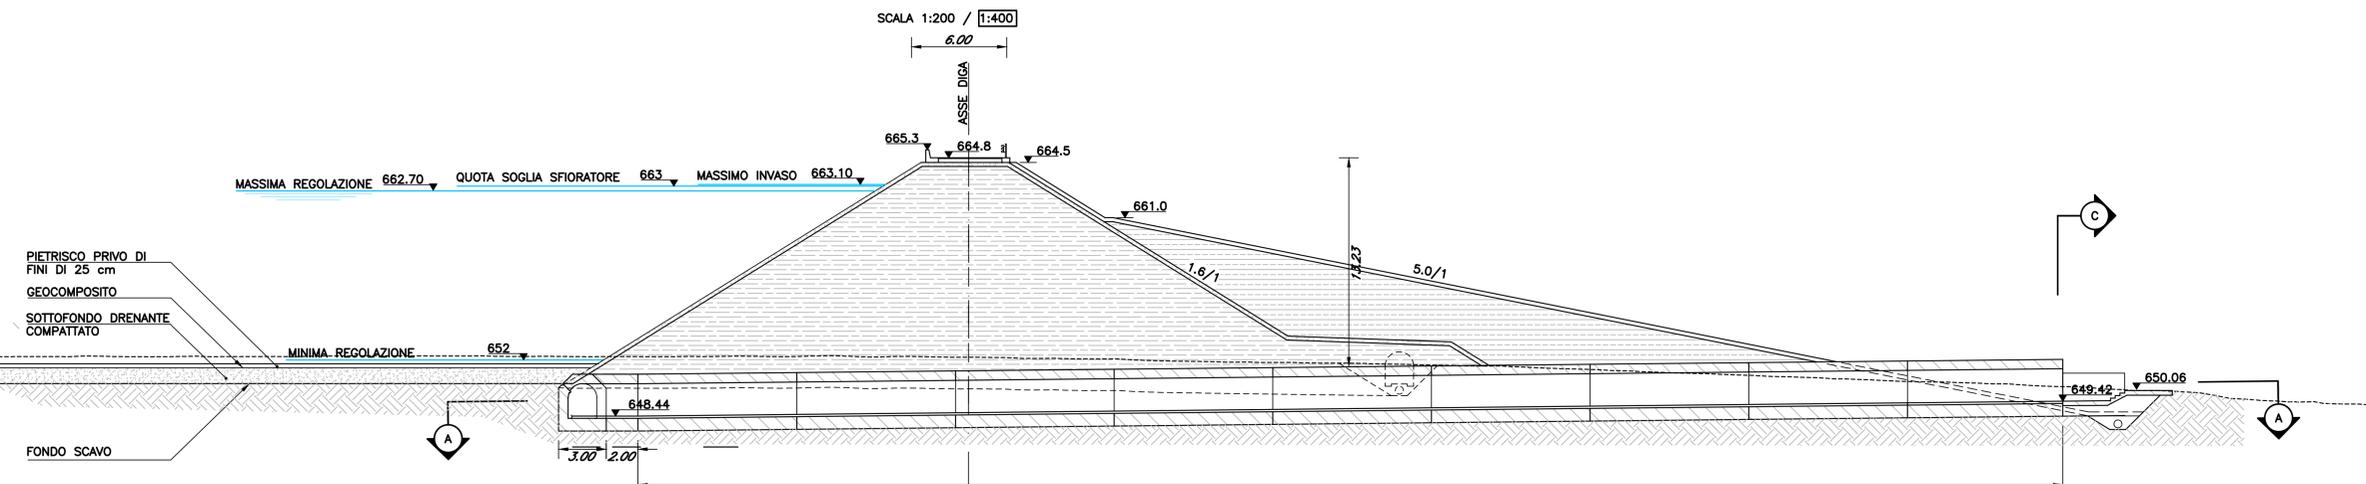



SEZIONE 5
ACCESSO 3 AL CUNICOLO DI ISPEZIONE E DRENAGGI

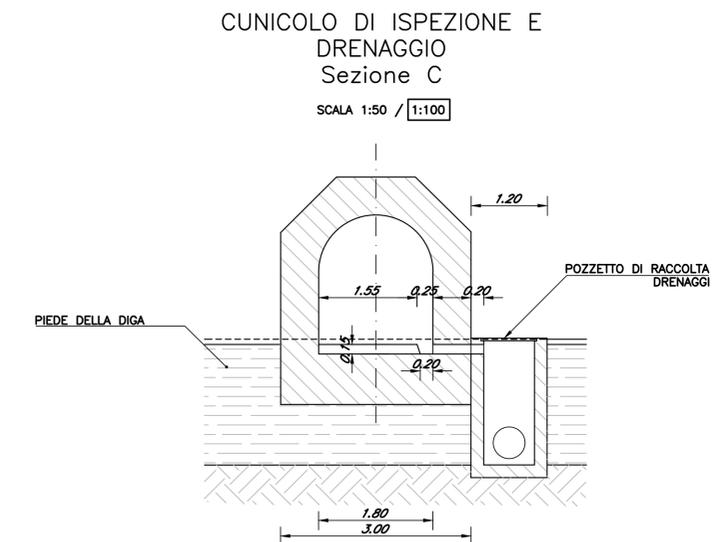

PIANTA DEL CUNICOLO DI ISPEZIONE E DRENAGGI
vista dall'alto

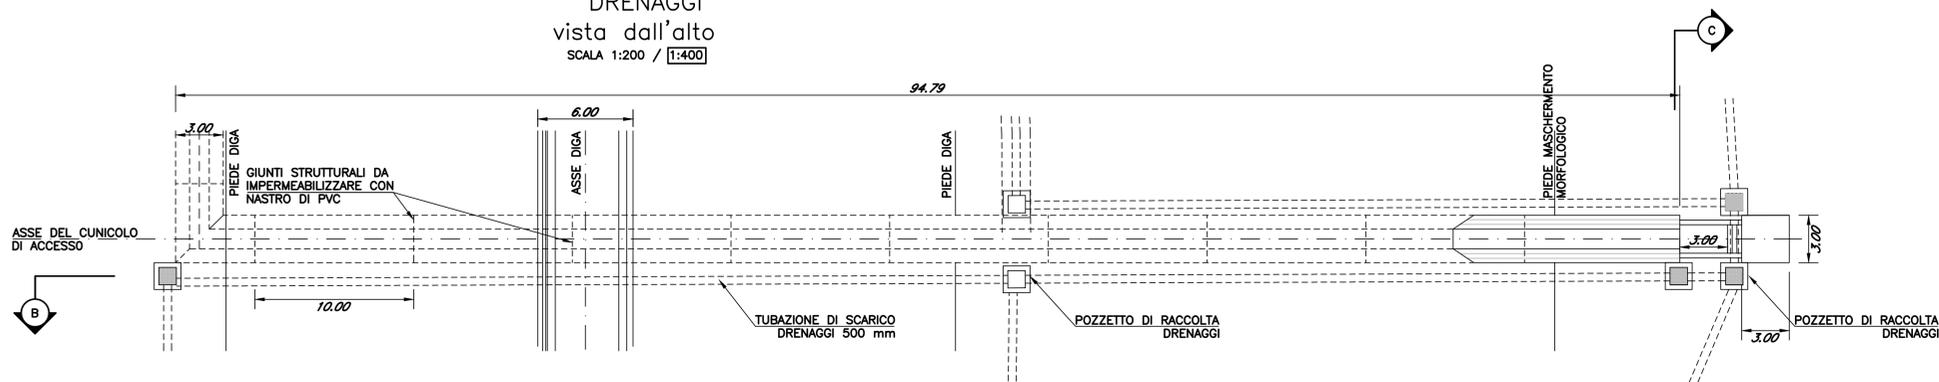

PIANTA DEL CUNICOLO DI ISPEZIONE E DRENAGGI
Sezione A

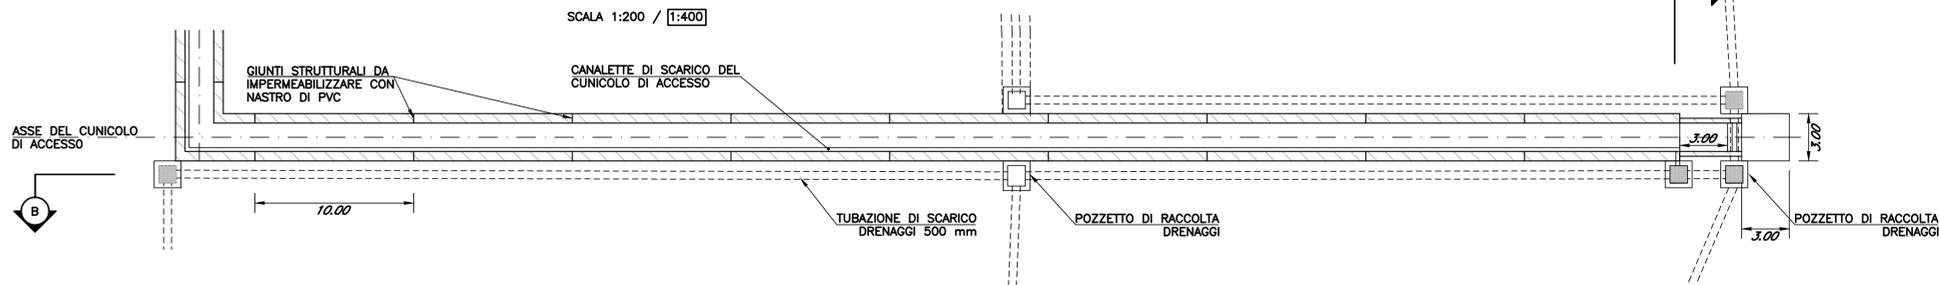

"TACCU SA PRUNA"
Impianto di accumulo idroelettrico mediante pompaggio ad alta flessibilità
Comune di Esterzili (SU)

COMITENTE	EDISON EDF GROUP			PROGETTANTE	FROSIO next STRATEGIES FOR WATER		
TITOLO ELABORATO	Bacino di monte Sezione 5 - Accesso 3 al cunicolo di ispezione e drenaggio			SCALA	-		
				COMMESSA	1351		
				CODIFICA DOCUMENTO	1351-J-FN-D-10-1		
4							
3							
2							
1	REVISIONE 1 - INTEGRAZIONI	28/05/2023	M.Bracchitta	P.Macchi	L.Papetti		
0	PRIMA EMISSIONE	28/04/2022	M.Bracchitta	C.Pasqua	L.Papetti		
REV.	DESCRIZIONE	DATA	REDATTO	VERIFICATO	APPROVATO		
1							
2							
Questo disegno non può essere riprodotto, né utilizzato altrove, né ceduto a terzi in tutto o in parte senza il consenso scritto degli autori