

“TACCU SA PRUNA”

Impianto di accumulo idroelettrico mediante pompaggio
ad alta flessibilità

Comune di Esterzili (SU)

COMMITTENTE



PROGETTAZIONE


STRATEGIES FOR WATER




Progettisti: Ing. Luciano Serra
Ing. Luigi Lorenzo Papetti

Impianti HVAC e Raffreddamento
Bilancio termico sistema acqua


REV.	DESCRIZIONE	DATA	REDATTO	VERIFICATO	APPROVATO
0	PROGETTO PRELIMINARE	03/05/22	E. Marchesi	L. Serra	L. Papetti
1	REVISIONE 1 - INTEGRAZIONI	26/05/2023	Esterno	P. Macchi	L. Papetti
Codice commessa: 1351		Codifica documento: 1351-M-FN-A-03-1			

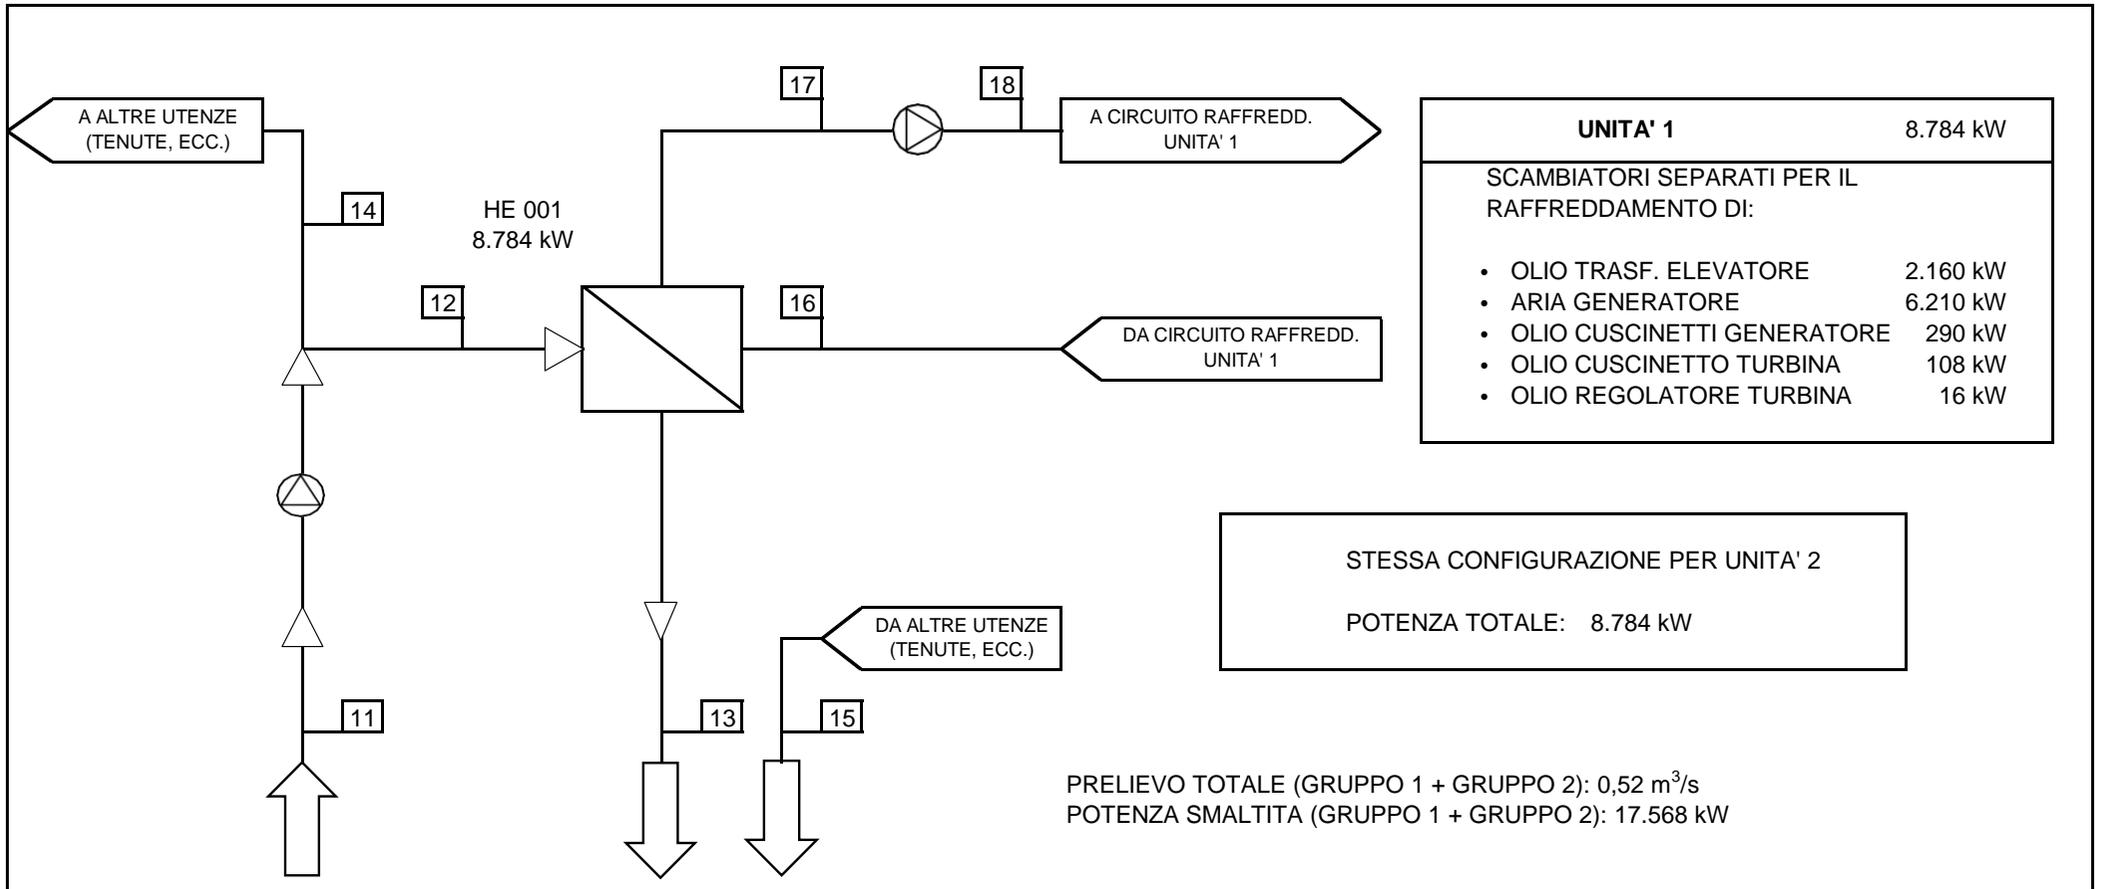

96,5 m³/s
25,00 °C

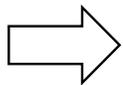

GALLERIA DI RESTITUZIONE AL SERBATOIO

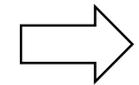

96,5 m³/s
25,04 °C

PUNTO	11	12	13	14	15	16	17	18
FLUIDO	Acqua							
PORTATA m ³ /h	950	945	945	5	5	945	945	945
TEMPERATURA °C	25,0	25,0	33,0	25,0	25,0	41	33	33