PROSPETTO EST DI PROGETTO - Scala 1:200

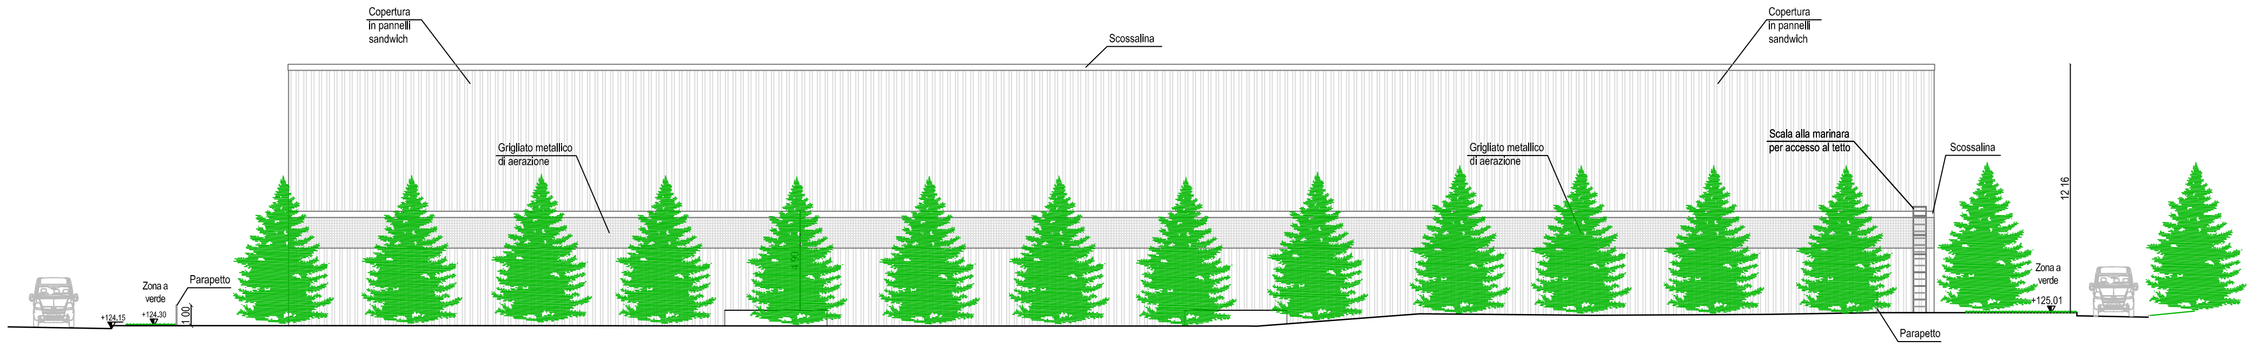

PROSPETTO OVEST DI PROGETTO - Scala 1:200

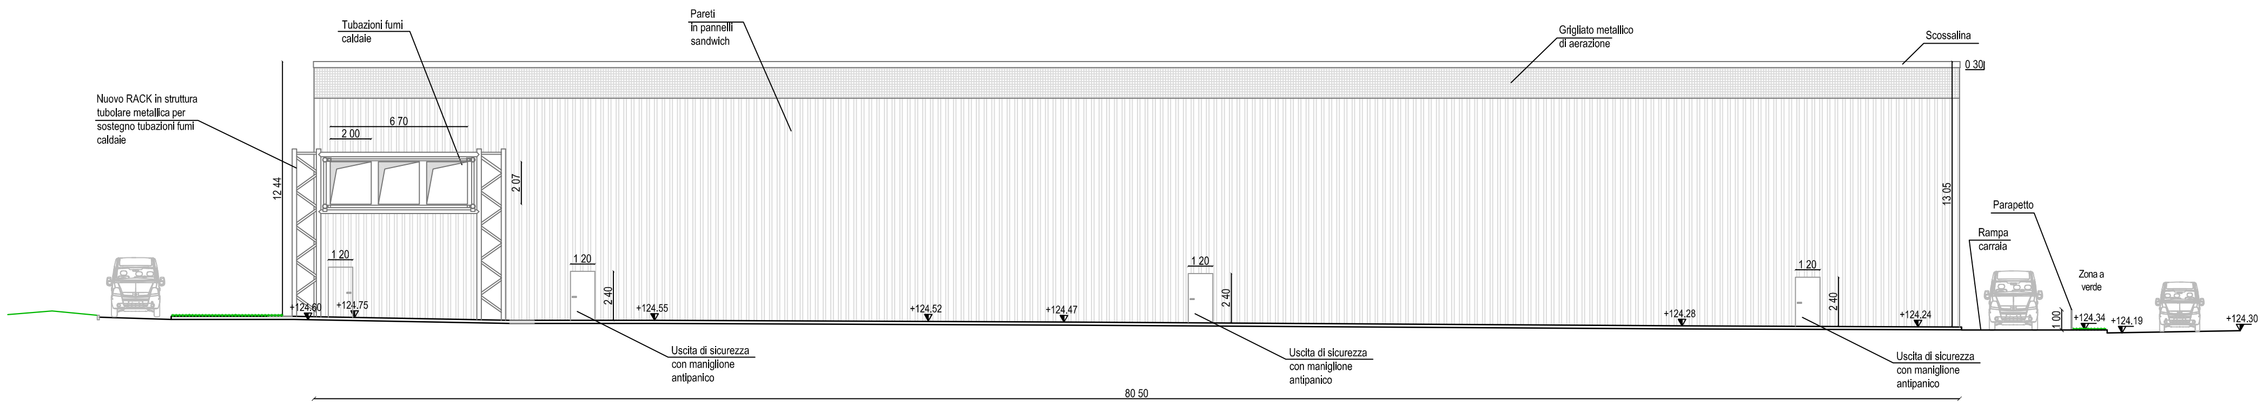

PROSPETTO NORD DI PROGETTO - Scala 1:200

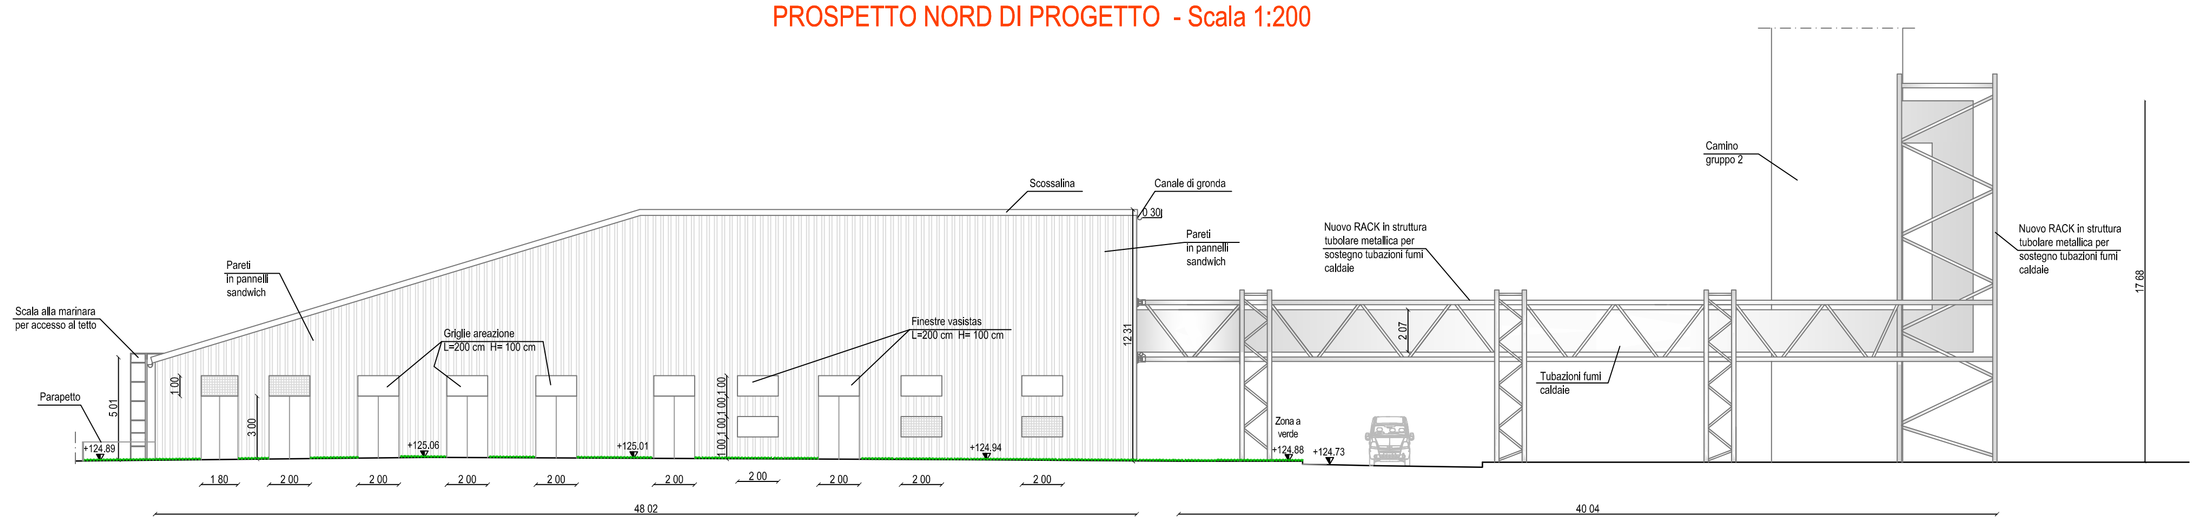

PROSPETTO SUD DI PROGETTO - Scala 1:200

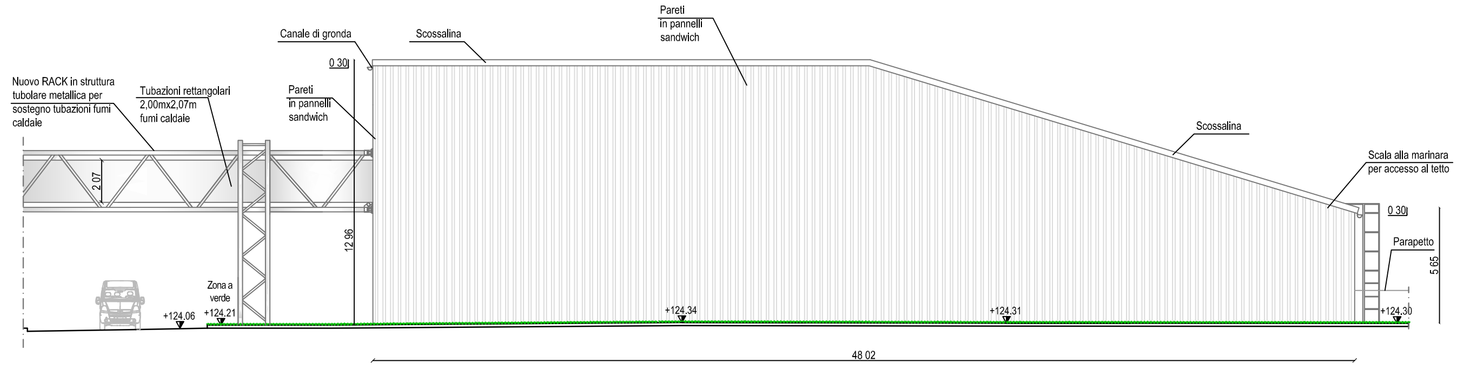

Rev	Scopo emissione/ Issue scope	Descrizione/ Revision description	Redazione/ Prepared	Controllato/ Checked	Approvato/ Approved	Data/ Date
0	Prima emissione					11/04/'13

- CENTRALE DEL TELERISCALDAMENTO LAMARMORA -
INSTALLAZIONE DI NUOVE CALDAIE PER LA GENERAZIONE SEMPLICE DI CALORE ALIMENTATE A GAS NATURALE

NUOVO EDIFICIO CALDAIE
Progetto definitivo
Prospetti impianto in progetto

Committente — Timbro/Firma

a2a Calore & Servizi

A2A Calore & Servizi Srl
via A. Lamarmora, 230 - 25124 - Brescia

Progettista — Timbro/Firma

Ing. Sergio Flamini
Viale Piave 50/b
25123 Brescia
Tel. 030/2428167 Fax 030/2477716
E-mail: ing.flamini@libero.it

Informazioni strettamente riservate di proprietà di A2A SPA. Da non utilizzare per scopi diversi da quelli per cui sono state fornite.
Confidential information property of A2A SPA. Not to be used for any purpose other than that for which it is supplied.

Commessa/Job n°	Identificativo/Document n°	Formato/Size	Scala/Scale	Foglio/Sheet	Di/Of
	CLAM-NCS-D-SGT-A-DS-006	A1	1:200	1	1