PLANIMETRIA GENERALE - Scala 1:1000

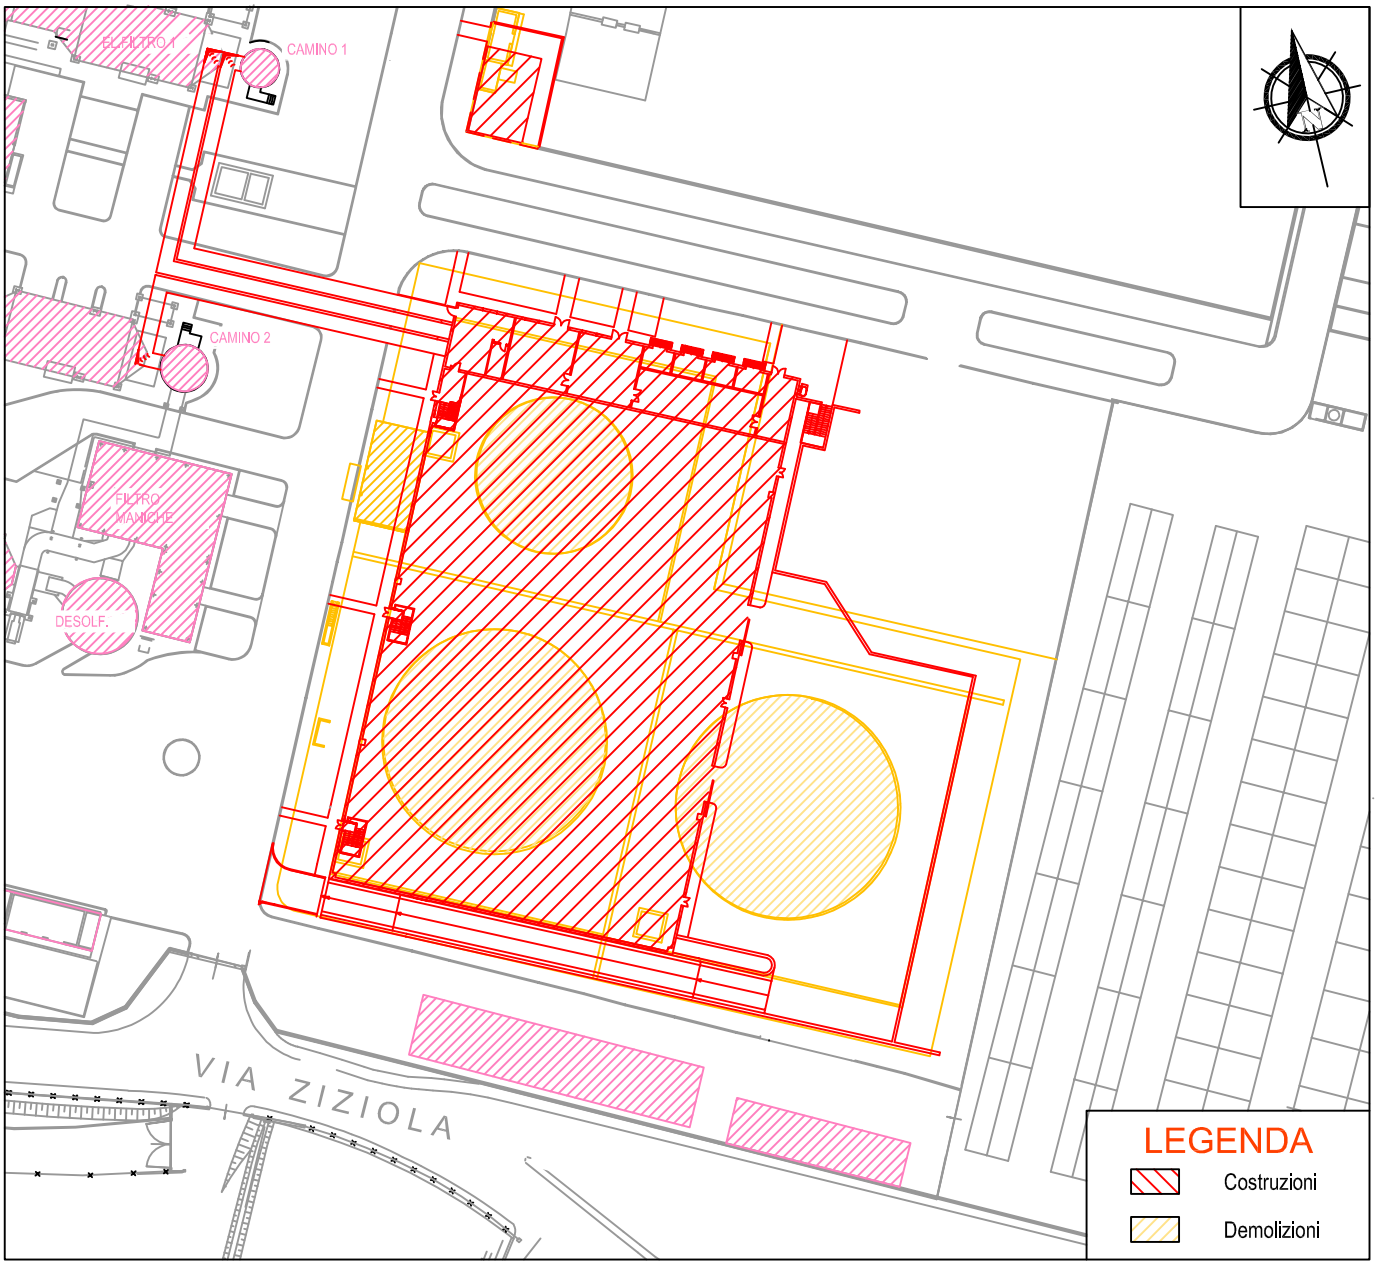

0	Prima emissione						11/04/'13

Titolo/Title :

NUOVO EDIFICIO CALDAIE Progetto definitivo

Planimetria demolizioni-costruzioni

Committente

a2a Calore & Servizi

A2A Calore & Servizi Srl
via A. Lamarmora, 230 - 25124 - Brescia

Timbro/Firma

Progettista

Ing. Sergio Flamini
Viale Piave 50/b
25123 Brescia
Tel. 030/2428167 Fax 030/2477716
E-mail: ing.flamini@libero.it

Timbro/Firma

Dott. Ing. FLAMINI SERGIO N. 1853 Ingegneri Prov. Brescia

Informazioni strettamente riservate di proprietà di A2A SPA. Da non utilizzare per scopi diversi da quelli per cui sono state fornite.
Confidential information property of A2A SPA. Not to be used for any purpose other than that for which it is supplied.

Commessa/Job n°	Identificativo/Document n°	Formato/Size	Scala/Scale	Foglio/Sheet	Di/Of
	CLAM-NCS-D-SGT-A-DS-008	A4	1:1000	1	1