


- ALL. 4
COMUNE DI NURRI** prov. di NUORO
- PIANO URBANISTICO COMUNALE
ALL. 4 ZONIZZAZIONE
ALLINEAMENTO CONFINI
ZONA C1 E ZONA B**
- ZONA A - CENTRO STORICO**
ZONA B - COMPLEMENTO RESIDENZIALE
ZONA C1 - ESPANSIONE RESIDENZIALE P.E.E.P.
ZONA C2 - ESPANSIONE RESIDENZIALE PRIVATA
ZONA D - ARTIGIANATO E PICCOLE INDUSTRIE
ZONA E1 - AGRICOLA - DI PARTICOLARE PREGIO AMBIENTALE
ZONA E2 - AGRICOLA
ZONA G - SERVIZI DI INTERESSE COMUNALE
ZONA H1 - RISPETTO CIMITERIALE
ZONA H2 - RISPETTO AUTOSTRADALE
ZONA H3 - RISPETTO FERROVIARIO
ZONA H4 - RISPETTO PAESAGGISTICO AMBIENTALE (PINETA COMUNALE)
ZONA H6 - RISPETTO ARCHEOLOGICO
ZONA S1 - AREE PER L'ISTRUZIONE
ZONA S2 - AREE PER ATTREZZATURE DI INTERESSE COMUNE
ZONA S3 - AREE PER SPAZI PUBBLICI ATTREZZATI A PARCO PER IL GIOCO E LO SPORT
ZONA S4 - AREE PER PARCHEGGI PUBBLICI
- ZONA A - CENTRO STORICO**
ZONA B - COMPLEMENTO RESIDENZIALE
ZONA C1 - ESPANSIONE RESIDENZIALE P.E.E.P.
ZONA C2 - ESPANSIONE RESIDENZIALE PRIVATA
ZONA D - ARTIGIANATO E PICCOLE INDUSTRIE - ATTUATA
ZONA E - AGRICOLA
ZONA G - SERVIZI DI INTERESSE COMUNALE
ZONA G1 - DA ACCORDO DI PROGRAMMA - ART. 27 L. 142/1990
ZONA H1 - RISPETTO CIMITERIALE
ZONA H2 - RISPETTO AUTOSTRADALE
ZONA H3 - RISPETTO FERROVIARIO
ZONA H4 - RISPETTO PAESAGGISTICO AMBIENTALE (PINETA COMUNALE)
ZONA H6 - RISPETTO ARCHEOLOGICO
AREE DI SERVIZIO
ZONA S1 - AREE PER L'ISTRUZIONE
ZONA S2 - AREE PER ATTREZZATURE DI INTERESSE COMUNE
ZONA S3 - AREE PER SPAZI PUBBLICI ATTREZZATI A PARCO PER IL GIOCO E PER LO SPORT
ZONA S4 - AREE PER PARCHEGGI PUBBLICI



- LEGENDA:**
- Limiti Comunali
 - Linee AT esistenti
- OPERE IN PROGETTO CONNESSIONE RTN:**
- OPERE RTN:**
- Stazione Elettrica 380/150 kV "SE Nurri 2"
 - Scarpata di raccordo
- OPERE DI UTENZA:**
- Elettrodotto 380 kV ST in cavo interrato "SE Nurri 2 - SU Taccu Sa Pruna"
 - Elettrodotto 380 kV ST in cavo subacqueo "SE Nurri 2 - SU Taccu Sa Pruna"
 - Stazione Utente "SU Taccu Sa Pruna"
- Base cartografica CTRN

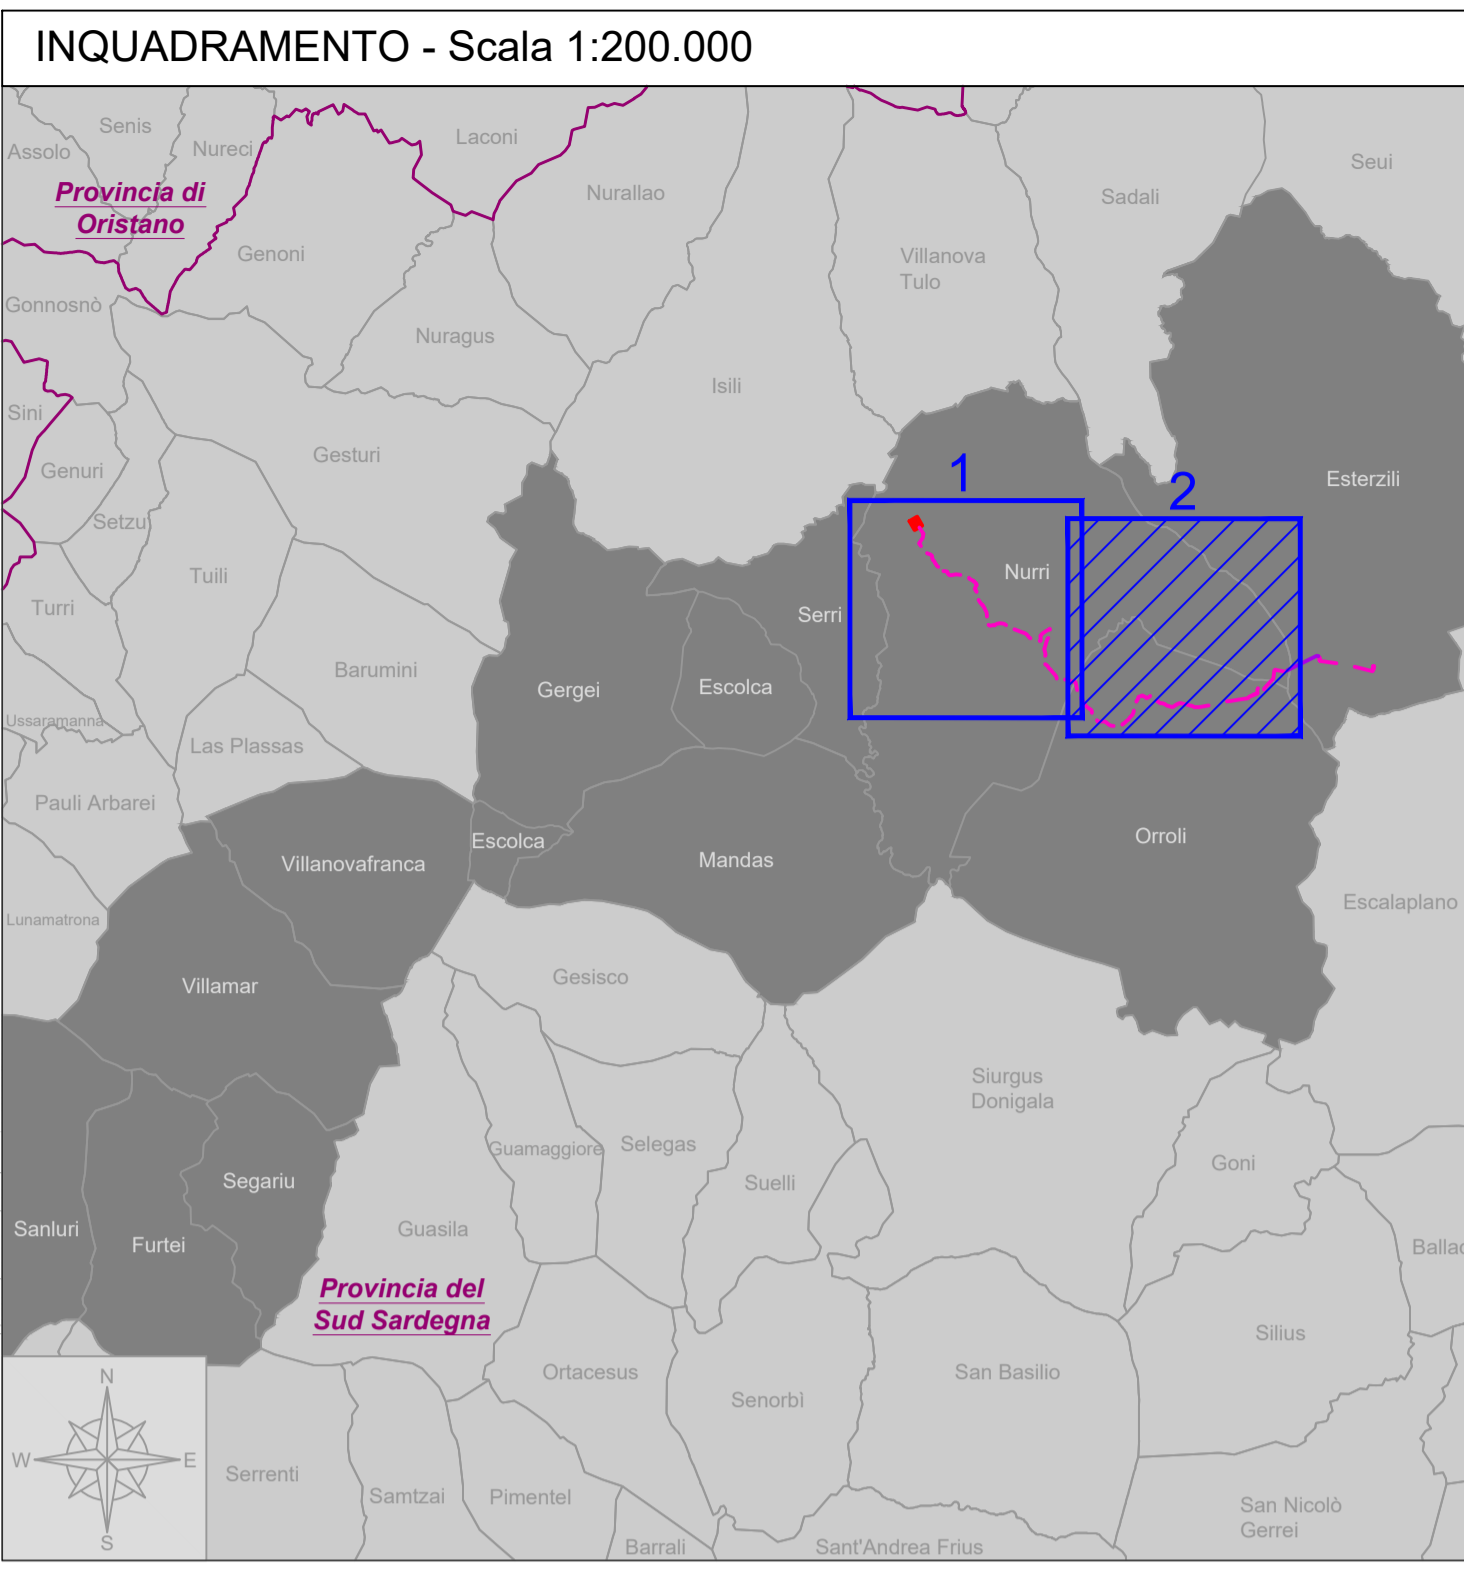

"TACCU SA PRUNA"				
Progetto di impianto di accumulo idroelettrico ad alta flessibilità Connessione alla RTN - Piano Tecnico delle Opere Utente				
COMMITTENTE		PROGETTAZIONE		
TITOLO ELABORATO		SCALA	1:10.000	
Stralcio PUC con indicazione del tracciato - Comune di Nurri		COMMESSA	G929	
		CODIFICA DOCUMENTO	G929_DEF_T_007_UL_PUC_tracciato_Nurri_2-2_REV01	
4				
3				
2				
1	AGGIORNAMENTO PROGETTO PER OSSERVAZIONI ENTI	Giugno 2023	Geotech S.r.l.	Edison S.p.A.
0	PRIMA EMISSIONE	Giugno 2022	Geotech S.r.l.	Edison S.p.A.
REV.	DESCRIZIONE	DATA	REDATTO	VERIFICATO
1				
2				
3				
4				
5				
6				
7				
8				
9				
10				
11				
12				
13				
14				
15				
16				
17				

Questo disegno non può essere riprodotto, né utilizzato altrove, né ceduto a terzi in tutto o in parte senza il consenso scritto degli autori