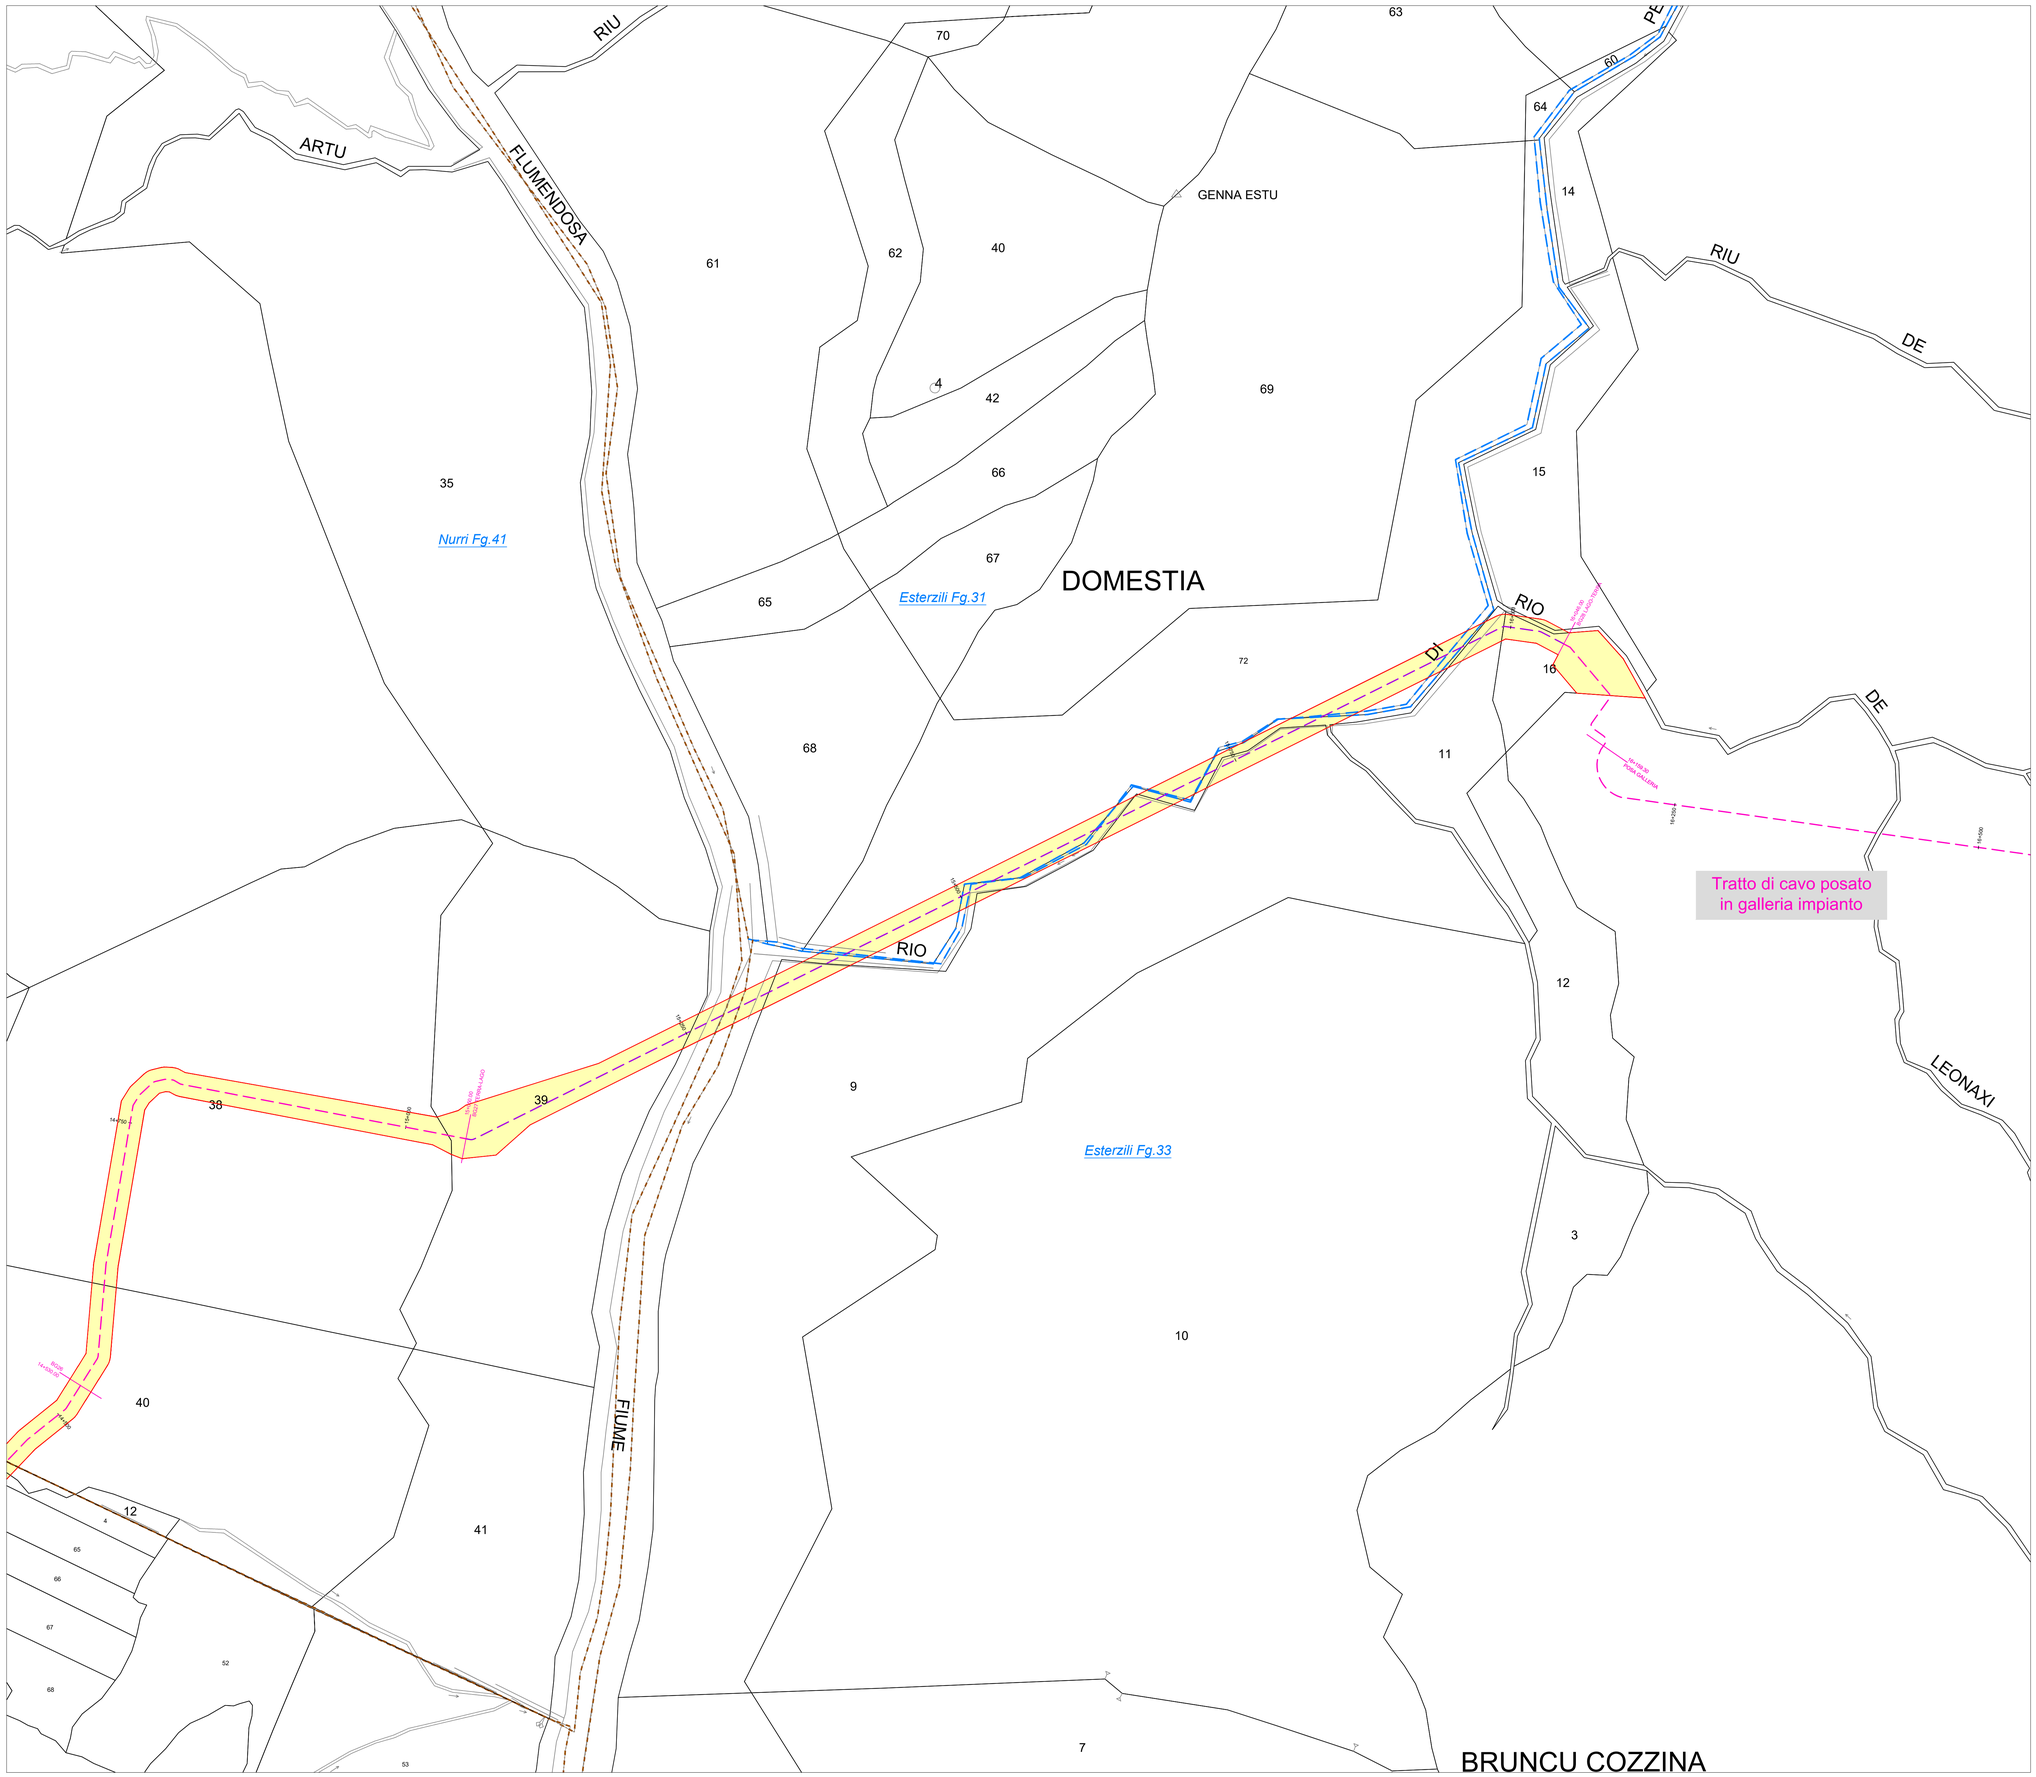

INQUADRAMENTO - Scala 1:200.000

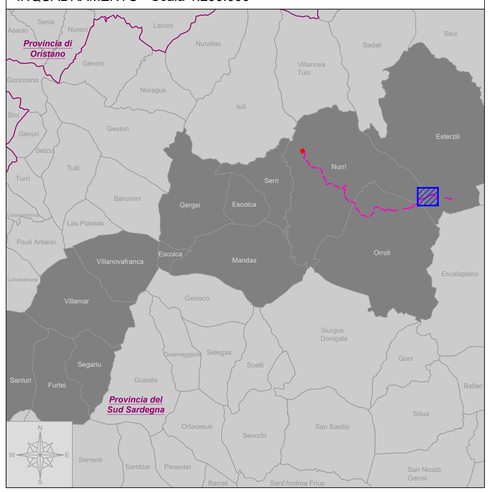

LEGENDA:

- Limiti Comunali (Fonte: Catasto nazionale)
- Confine foglio catastale (Fonte: Catasto Nazionale)
- Linee AT esistenti
- Area Potenzialmente Impegnata In asservimento

OPERE IN PROGETTO CONNESSIONE RTN:

OPERE RTN:

- Stazione Elettrica 380/150 kV "SE Nurri 2"
- Scarpata di raccordo

OPERE DI UTENZA:

- Elettrodotto 380 kV ST in cavo interrato "SE Nurri 2 - SU Taccu Sa Pruna"
- Elettrodotto 380 kV ST in cavo sublacuale "SE Nurri 2 - SU Taccu Sa Pruna"
- Stazione Utente "SU Taccu Sa Pruna"

Fonte dati basi cartografiche:
Catasto Nazionale

"TACCU SA PRUNA"

Progetto di impianto di accumulo idroelettrico ad alta flessibilità
Connessione alla RTN - Piano Tecnico delle Opere Utenza

COMMITTENTE

PROGETTAZIONE
GEOTECH S.r.l.
SOCIETA' DI INGEGNERIA
Via T.Nani, 7 Morbegno (SO)
Tel. +39 0342610774
E-mail: info@geotech-srl.it
Sito: www.geotech-srl.it

TITOLO ELABORATO

Planimetria catastale con API
Comune di Esterzili

SCALA	1:2.000
COMMESSA	G929
CODIFICA DOCUMENTO	G929_DEF_T_013_Ut_plan_cat_API_Esterzili_1-1_REV02

REV.	DESCRIZIONE	DATA	REDATTO	VERIFICATO	APPROVATO
4					
3					
2		Luglio 2023	Geotech S.r.l	Geotech S.r.l	Edison S.p.A
1	AGGIORNAMENTO PROGETTO PER OSSERVAZIONI ENTI	Giugno 2023	Geotech S.r.l	Geotech S.r.l	Edison S.p.A
0	PRIMA EMISSIONE	Giugno 2022	Geotech S.r.l	Geotech S.r.l	Edison S.p.A

1 2 3 4 5 6 7 8 9 10 11 12 13 14 15 16 17

Questo disegno non può essere riprodotto, nè utilizzato altrove, nè ceduto a terzi in tutto o in parte senza il consenso scritto degli autori