
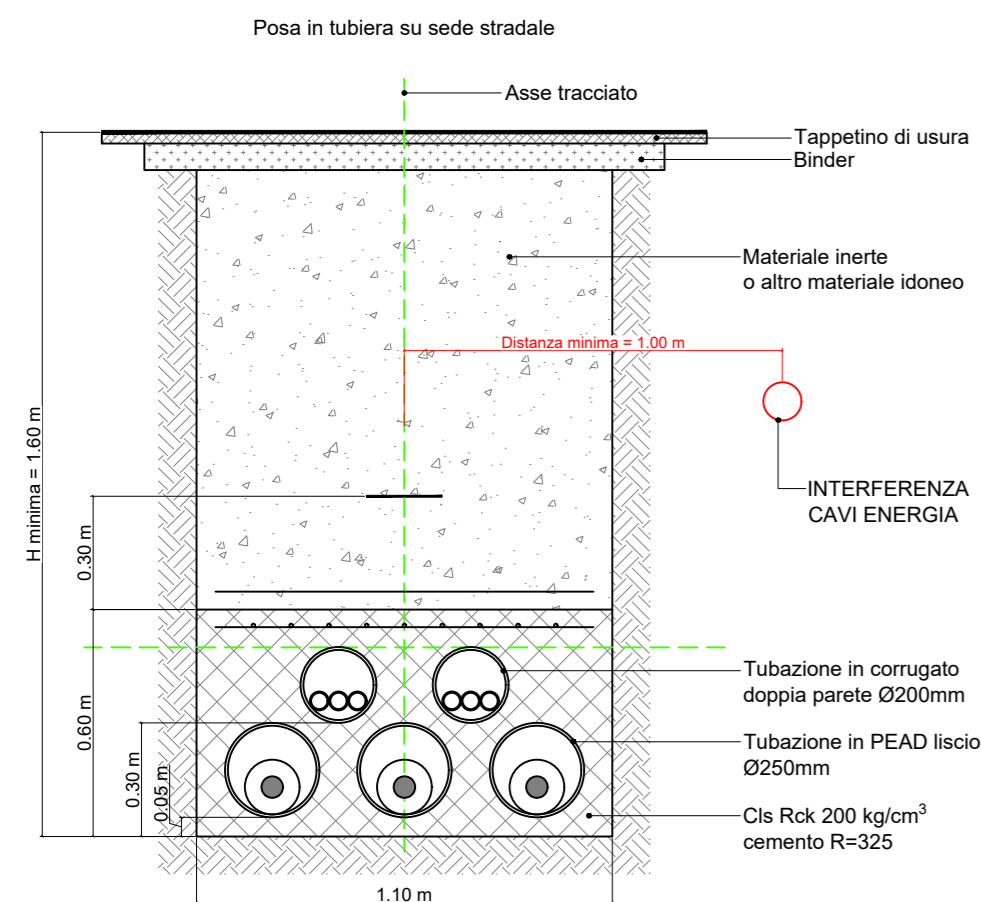
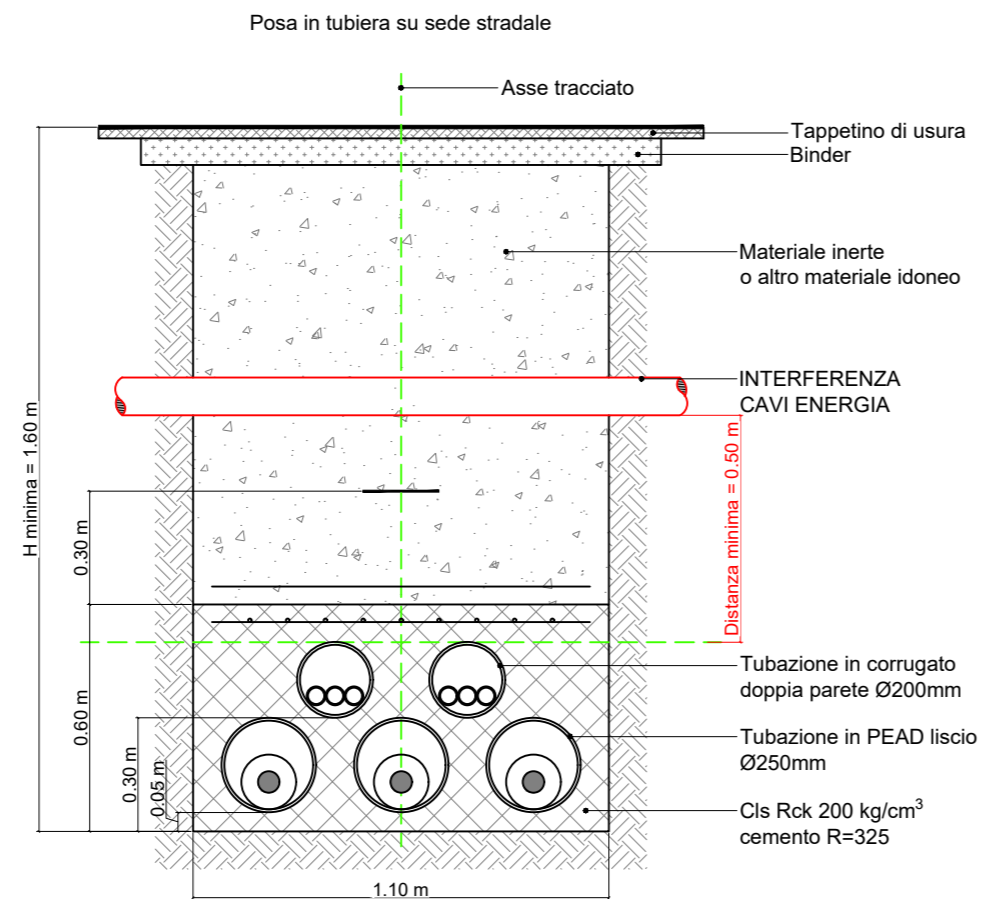


TIPICI DI POSA - INTERFERENZA CAVI DI ENERGIA
Scala 1:20

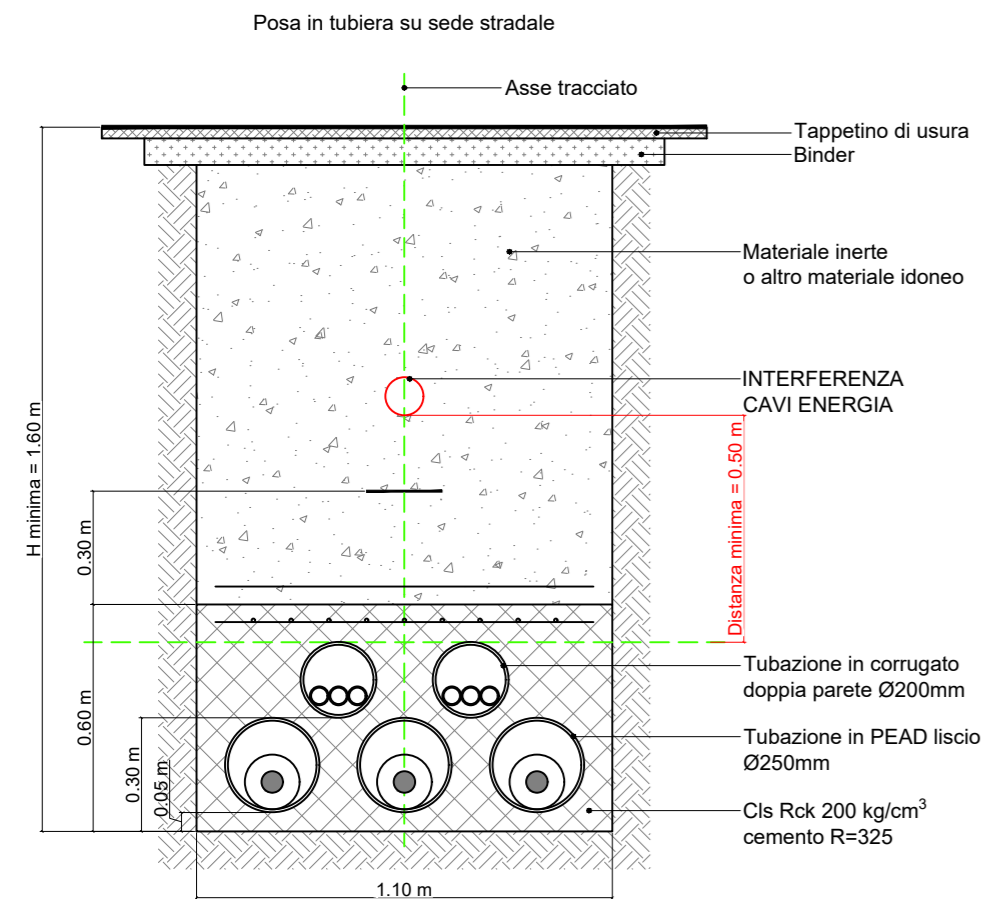

INTERFERENZA CAVI DI ENERGIA
Normativa di riferimento

L'elettrodotta sotterraneo in oggetto, è stato progettato con conduttori in cavo con isolamento estruso in XLPE e pertanto rientra nella disciplina di cui alla norma CEI 11-17.

Per la progettazione, la costruzione e l'esercizio dell'elettrodotta in esame la **legislazione e le normative tecniche applicabili** sono nel dettaglio le seguenti:

- Unificazione TERNA LK 401 - "Prescrizioni per il progetto elettrico e la progettazione del tracciato dei collegamenti in cavo"
- Norma Tecnica CEI 11-17:2006-07, ed. Terza - "Impianti di produzione, trasmissione e distribuzione di energia elettrica - Linee in cavo"

Per interferenze con altri **cavi energia a bassa, media e alta tensione**, essendo necessario mantenere stabili nel tempo le caratteristiche fisiche dell'ambiente che circonda il cavo, il progetto prevede di si mantiene una distanza minima di almeno m 0,50 tra le trincee dei cavi di energia e i cavi di energia.

Le caratteristiche tecniche proprie della tipologia dei componenti dell'elettrodotta escludono che possa verificarsi il manifestarsi di fenomeni induttivi e/o altri fenomeni di interferenza tra le linee elettriche e i cavi di energia esistenti in prossimità del tracciato dell'elettrodotta in progetto, in qualsiasi condizione di esercizio e guasto.



"TACCU SA PRUNA"

Progetto di impianto di accumulo idroelettrico ad alta flessibilità
Connessione alla RTN - Piano Tecnico delle Opere Utente

COMMITTENTE 		PROGETTAZIONE GEOTECH S.r.l. SOCIETA' DI INGEGNERIA Via T.Nani, 7 Morbegno (SO) Tel. +39 0342610774 E-mail: info@geotech-srl.it Sito: www.geotech-srl.it			
TITOLO ELABORATO Tipologici e dettagli connessione in cavo Tipologico interferenza cavi di energia		SCALA 1:20			
		COMMESSA G929			
		CODIFICA DOCUMENTO G929_DEF_T_016_Ut_tip_dett_cavo_4-8_REV01			
4					
3					
2					
1	AGGIORNAMENTO PROGETTO PER OSSERVAZIONI ENTI	Giugno 2023	Geotech S.r.l.	Geotech S.r.l.	Edison S.p.A
0	PRIMA EMISSIONE	Giugno 2022	Geotech S.r.l.	Geotech S.r.l.	Edison S.p.A
REV.	DESCRIZIONE	DATA	REDATTO	VERIFICATO	APPROVATO
1					
2					
Questo disegno non può essere riprodotto, né utilizzato altrove, né ceduto a terzi in tutto o in parte senza il consenso scritto degli autori