Firmato digitalmente da:

RICCIARDINI PIETRO

Firmato il 07/07/2023 11:12

Seriale Certificato: 709836

Valido dal 08/09/2021 al 08/09/2024

InfoCamere Qualified Electronic Signature CA

P.58
P.61
P.57
P.60
P.56
P.59
P.55
P.58
P.54
P.57
P.53
P.56
P.55
P.52
P.54
P.51
P.53
P.50
P.52

12
12
11
11

Serri

scolca

Int: 60.5+(0.43x43)=79.00m
Est: 62+(0.24x43)=72.30m

101°

Elettrodotto 150 kV DT
LINEE STAZIONE - SAMATZAI AT

Limite ortofoto digitale con pixel 20x20 cm della rispresa aerea Regione Sardegna 2019

Limite ortofoto digitale con pixel 20x20 cm della rispresa aerea Regione Sardegna 2019

## INQUADRAMENTO - Scala 1:200.000

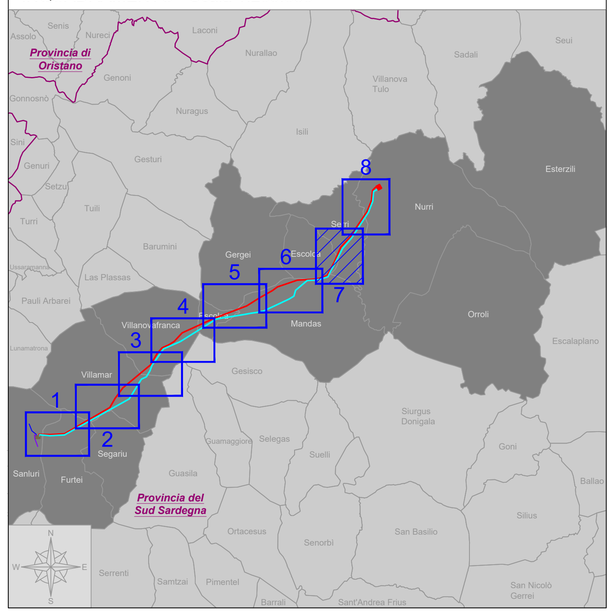


**LEGENDA:**

- Limiti Comunali
- Linee AT esistenti
- Stazione Utente altro produttore (non facente parte del presente procedimento autorizzativo)
- Fascia di rispetto Distanza di Prima Approssimazione - DPA
- Sezioni di calcolo DPA

**OPERE IN PROGETTO CONNESSIONE RTN:**

**OPERE RTN:**

- Elettrodotto aereo 380 kV ST "SE Sanluri - SE Nurri 2" - Nord
- Elettrodotto aereo 380 kV ST "SE Sanluri - SE Nurri 2" - Sud
- Raccordo aereo 380 kV ST "Ittiri - SE Sanluri"
- Raccordo aereo 380 kV ST "SE Sanluri - Selargius"
- Demolizione tratto di linea aerea 380 kV ST "Ittiri - Selargius"
- Stazione Elettrica 380/150 kV "SE Nurri 2"
- Stazione Elettrica 380/150 kV "SE Sanluri"
- Scarpata di raccordo

Fonte dati basi ortofoto:
CGR Anno 2019 risoluzione pixel 20cm x 20cm

ORDINE DEI GEOLOGI della SARDEGNA
NICOLA RICCIARDINI
geologo specialista
Albo n. 1293 AP
Sezione A

ORDINE DEGLI INGEGNERI DELLA PROVINCIA DI SONDRIO
Dott. Ing. PIETRO RICCIARDINI
n. 649 Sezione A
a-Civile e ambientale
b-Industriale
c-Dell'informazione

# "TACCU SA PRUNA"

**Progetto di impianto di accumulo idroelettrico ad alta flessibilità**
**Connessione alla RTN - Piano Tecnico delle Opere RTN**

COMMITTENTE: EDISON EDF GROUP

PROGETTAZIONE:
GEOTECH S.r.l.
SOCIETA' DI INGEGNERIA
Via T.Nani, 7 Morbegno (SO)
Tel. +39 0342610774
E-mail: info@geotech-srl.it
Sito: www.geotech-srl.it

TITOLO ELABORATO

Corografia di progetto su ortofoto con DPA - Stazione Elettrica Nurri ed elettrodotti aerei

| | |
|---|---|
| SCALA | 1:5.000 |
| COMMESSA | G929 |
| CODIFICA DOCUMENTO | G929_DEF_T_051_RTN_coro_orto_DPA_7-8_REV01 |

| REV. | DESCRIZIONE | DATA | REDATTO | VERIFICATO | APPROVATO |
|---|---|---|---|---|---|
| 4 | | | | | |
| 3 | | | | | |
| 2 | | | | | |
| 1 | AGGIORNAMENTO PROGETTO PER OSSERVAZIONI ENTI | Giugno 2023 | Geotech S.r.l. | Geotech S.r.l. | Edison S.p.A |
| 0 | PRIMA EMISSIONE | Giugno 2022 | Geotech S.r.l. | Geotech S.r.l. | Edison S.p.A |

1 2 3 4 5 6 7 8 9 10 11 12 13 14 15 16 17

Questo disegno non può essere riprodotto, nè utilizzato altrove, nè ceduto a terzi in tutto o in parte senza il consenso scritto degli autori