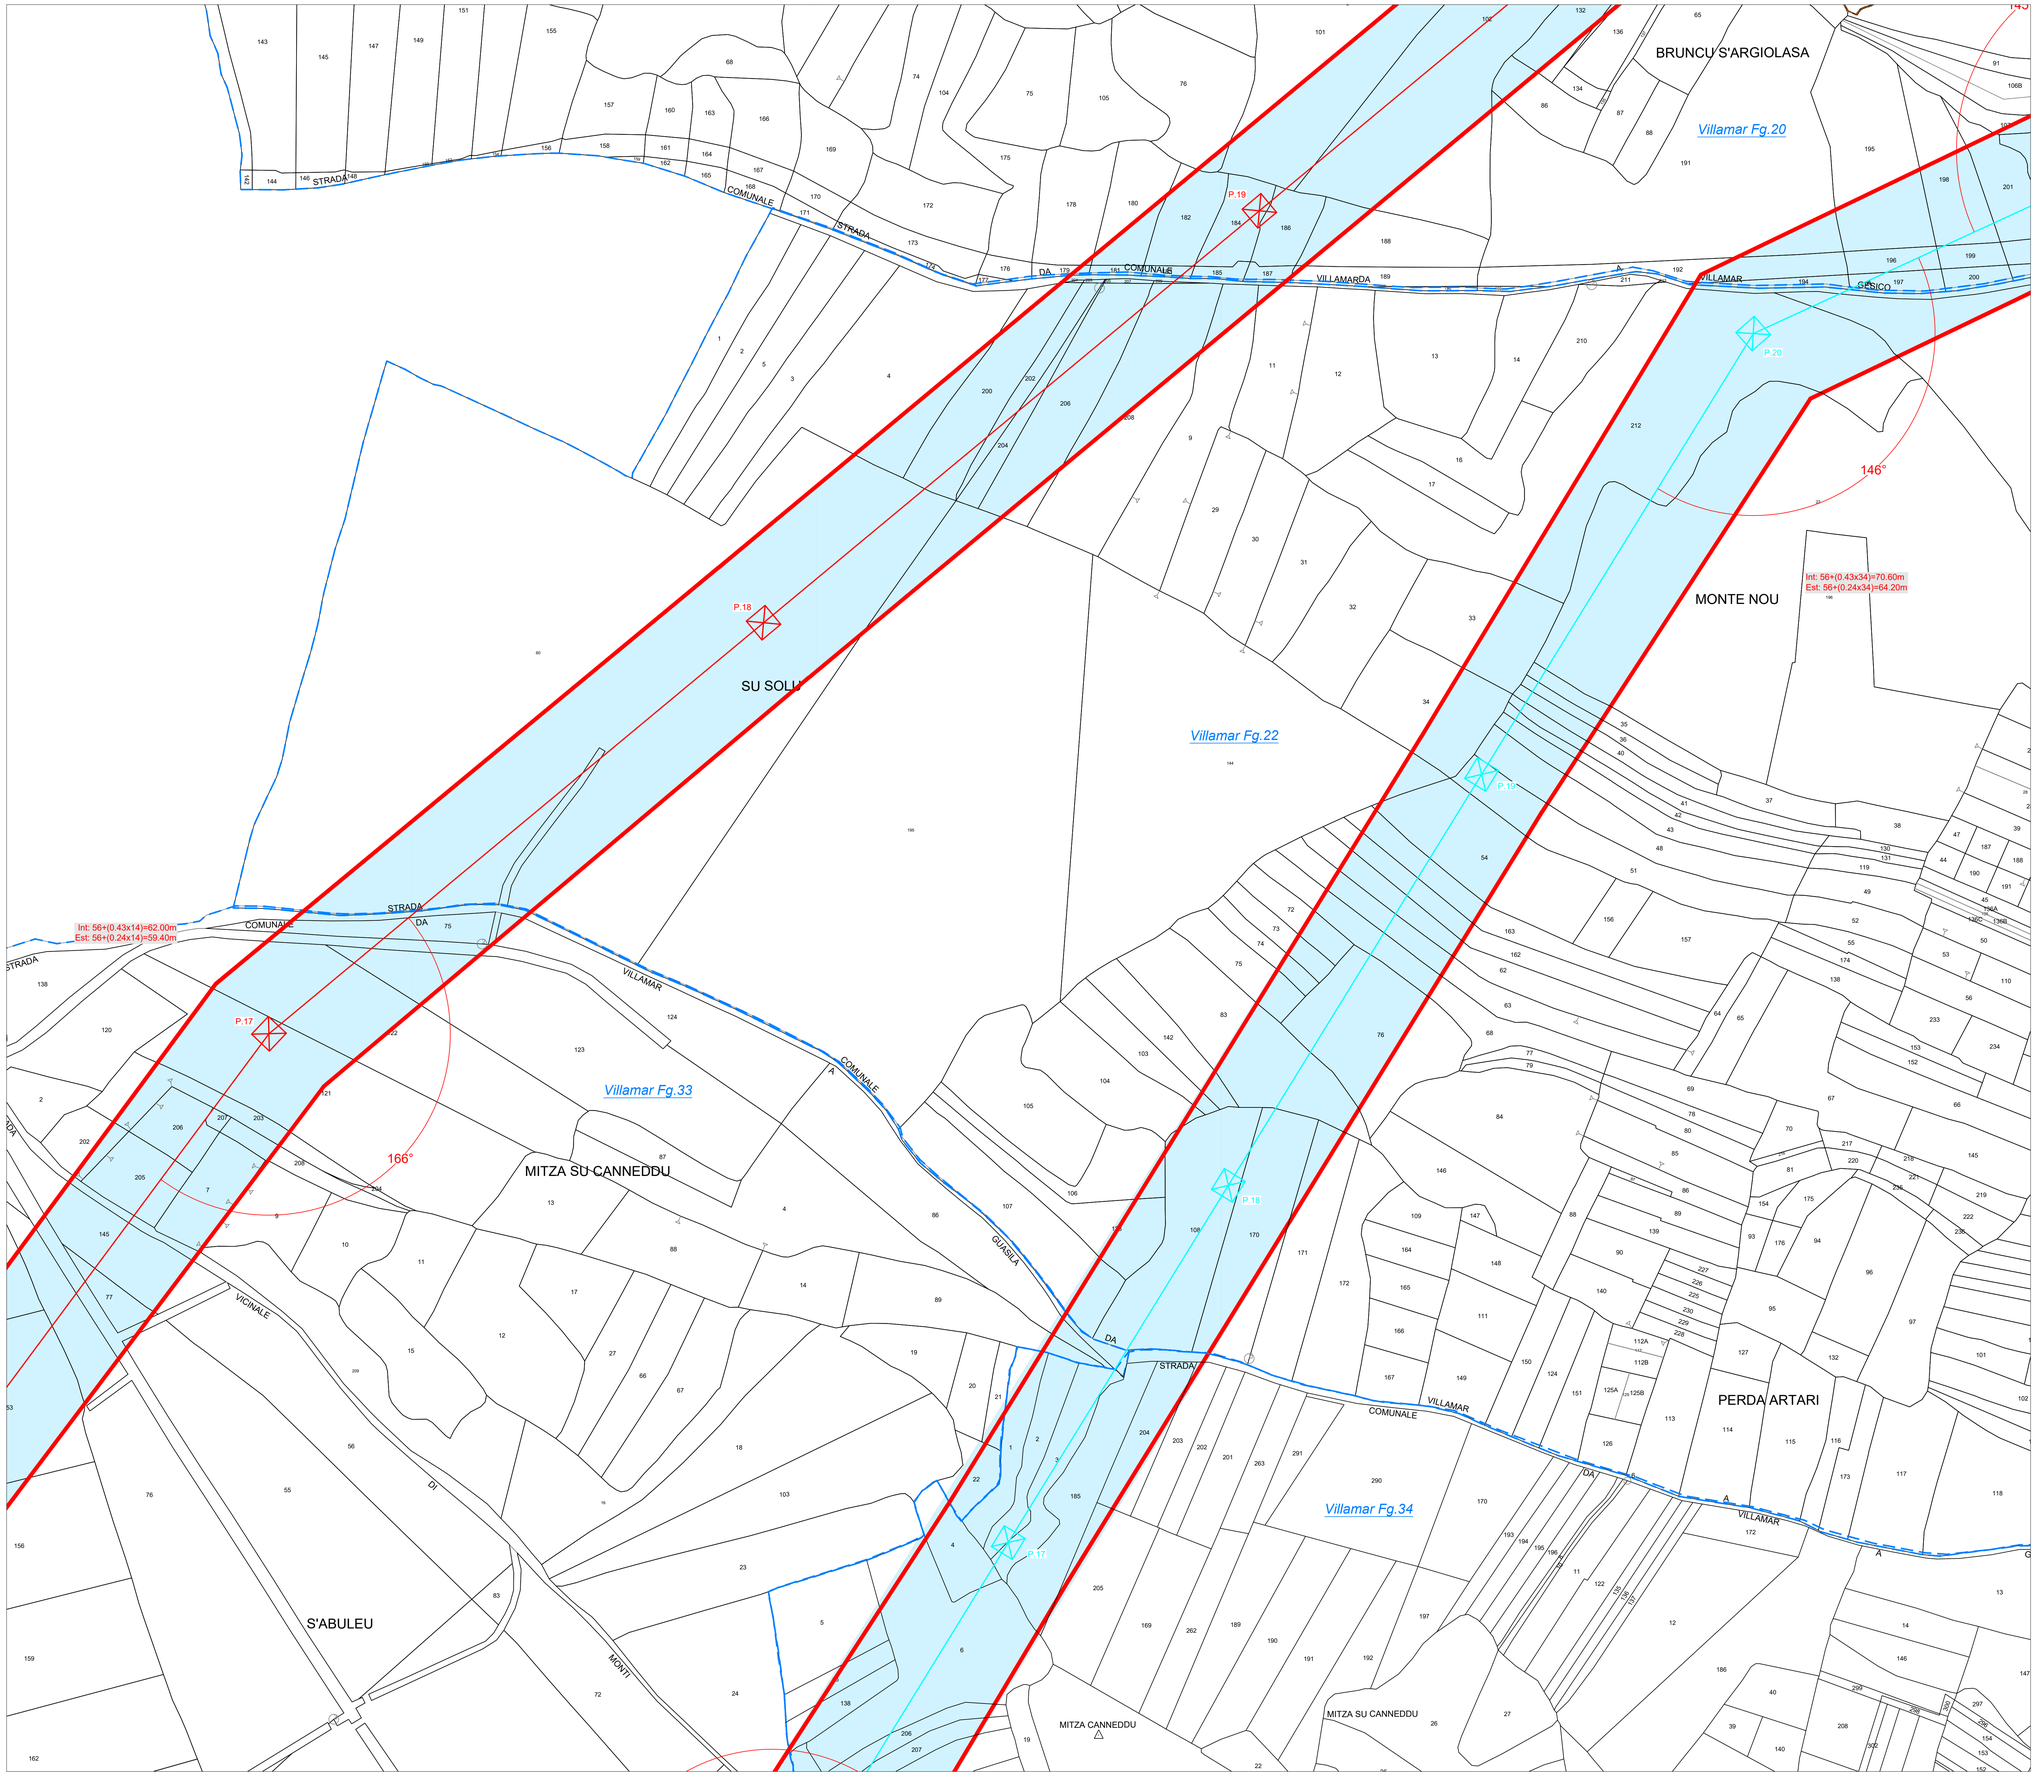

INQUADRAMENTO - Scala 1:200.000

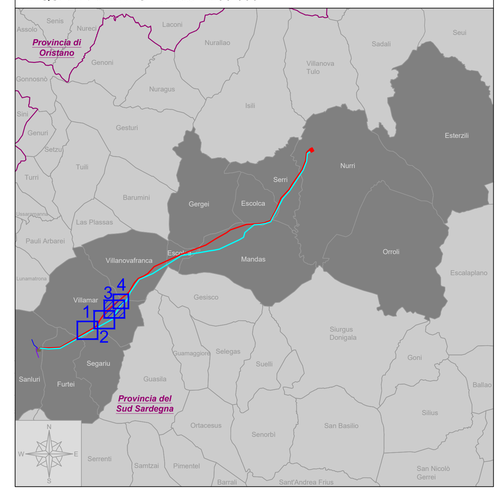

LEGENDA:

- Limiti Comunali (Fonte: Catasto nazionale)
- Confine foglio catastale (Fonte: Catasto Nazionale)
- Linee AT esistenti
- Stazione Utente altro produttore (non facente parte del presente procedimento autorizzativo)
- Fascia di rispetto Distanza di Prima Approssimazione - DPA
- Sezioni di calcolo DPA

OPERE IN PROGETTO CONNESSIONE RTN:

OPERE RTN:

- Elettrodotto aereo 380 kV ST "SE Sanluri - SE Nurri 2" - Nord
- Elettrodotto aereo 380 kV ST "SE Sanluri - SE Nurri 2" - Sud
- Raccordo aereo 380 kV ST "Ittiri - SE Sanluri"
- Raccordo aereo 380 kV ST "SE Sanluri - Selargius"
- Demolizione tratto di linea aerea 380 ST "Ittiri - Selargius"
- Stazione Elettrica 380/150 kV "SE Nurri 2"
- Stazione Elettrica 380/150 kV "SE Sanluri"
- Scarpata di raccordo

Fonte dati basi cartografiche:
Catasto Nazionale

ORDINE DEI GEOLOGI DELLA SARDEGNA – Dott. Geol. NICOLA RICCIARDINI – geologo sezione A – n. 449

ORDINE DEGLI INGEGNERI DELLA PROVINCIA DI CAGLIARI – Dott. Ing. PIETRO RICCIARDINI – n. 649 Sezione A – civile e ambientale – dell'informazione

"TACCU SA PRUNA"

Progetto di impianto di accumulo idroelettrico ad alta flessibilità
Connessione alla RTN - Piano Tecnico delle Opere RTN

COMMITTENTE: EDISON EDF GROUP

PROGETTAZIONE: GEOTECH S.r.l.
SOCIETA' DI INGEGNERIA
Via T.Nani, 7 Morbegno (SO)
Tel. +39 0342610774
E-mail: info@geotech-srl.it
Sito: www.geotech-srl.it

TITOLO ELABORATO
Planimetria catastale con Distanza di Prima Approssimazione
Comune di Villamar

SCALA	1:2.000
COMMESSA	G929
CODIFICA DOCUMENTO	G929_DEF_T_054_RTN_plan_cat_DPA_Villamar_3-4_REV01

REV.	DESCRIZIONE	DATA	REDATTO	VERIFICATO	APPROVATO
4					
3					
2					
1	AGGIORNAMENTO PROGETTO PER OSSERVAZIONI ENTI	Giugno 2023	Geotech S.r.l.	Geotech S.r.l.	Edison S.p.A.
0	PRIMA EMISSIONE	Giugno 2022	Geotech S.r.l.	Geotech S.r.l.	Edison S.p.A.

Questo disegno non può essere riprodotto, né utilizzato altrove, né ceduto a terzi in tutto o in parte senza il consenso scritto degli autori