



NOTA:  
E' presente una discrepanza tra i limiti comunali ricostruiti sulla base confine dei fogli catastali e quelli riportati sul geoportale della Regione Sardegna (<https://www.sardegnegeoportale.it/navigatori/sardegnamappe>). Pertanto aree ricadenti amministrativamente nel Comune di Gergei, nelle mappe catastali rientrano entro i confini del Comune di Mandas.

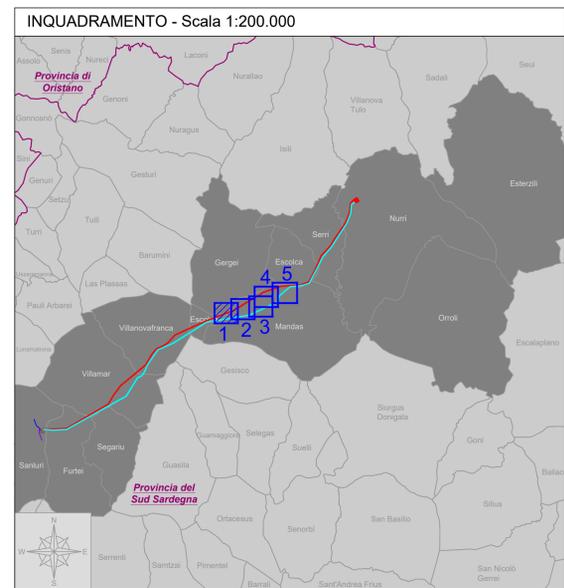

- LEGENDA:**
- Limiti Comunali (Fonte: Geoportale Regione Sardegna)
  - Limiti Comunali (Fonte: Catasto Nazionale)
  - Confine foglio catastale (Fonte: Catasto Nazionale)
  - Linee AT esistenti
  - Stazione Utente altro produttore (non idonea per il presente progetto)
  - Fascia di rispetto Distanza di Prima Approssimazione - DPA
  - Sezioni di calcolo DPA
- OPERE IN PROGETTO CONNESSIONE RTN:**
- Elettocondotto aereo 380 kV ST
  - "SE Sanluri - SE Nurri 2" - Nord
  - Elettocondotto aereo 380 kV ST
  - "SE Sanluri - SE Nurri 2" - Sud
  - Raccordo aereo 380 kV ST
  - "Ittiri - SE Sanluri"
  - Raccordo aereo 380 kV ST
  - "SE Sanluri - Selargius"
  - Demolizione tratto di linea aerea 380 kV ST
  - "Ittiri - Selargius"
  - Stazione Elettrica 380/150 kV "SE Nurri 2"
  - Stazione Elettrica 380/150 kV "SE Sanluri"
  - Scaricata di raccordo
- Fonte dati basi cartografiche: Catasto Nazionale

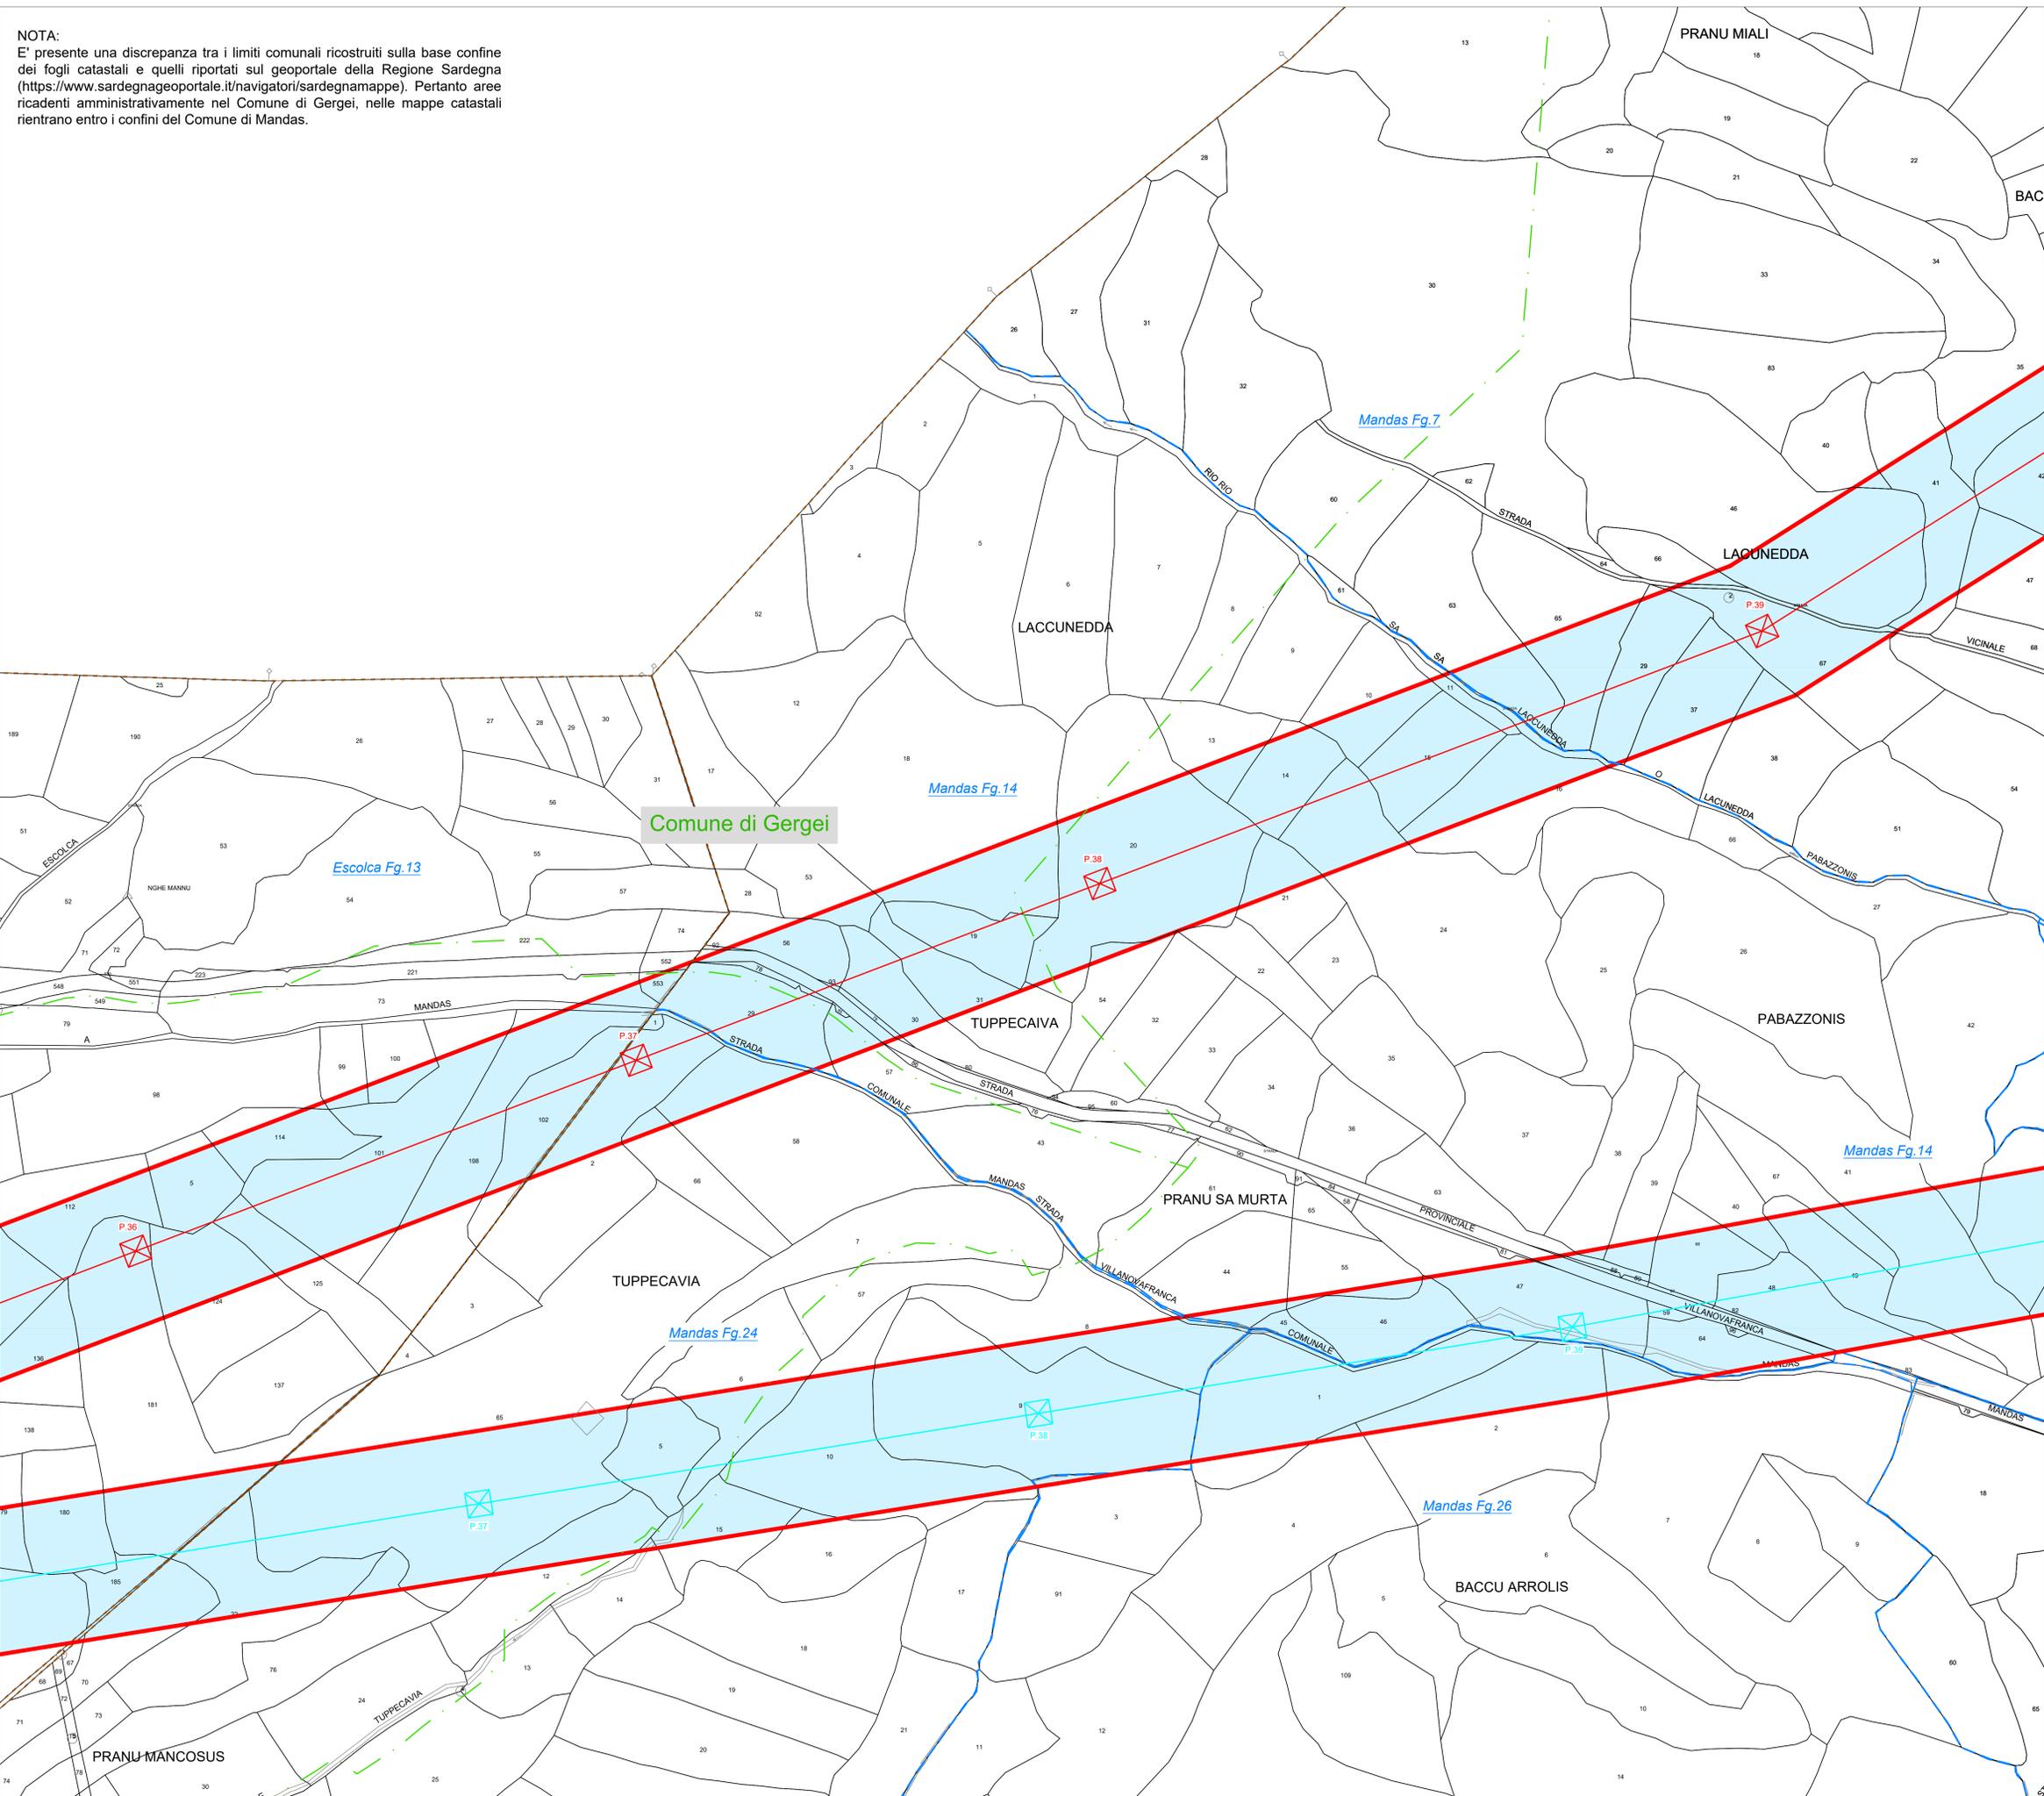

**"TACCU SA PRUNA"**  
Progetto di impianto di accumulo idroelettrico ad alta flessibilità  
Connessione alla RTN - Piano Tecnico delle Opere RTN

COMITENTE		PROGETTAZIONE	
		 GEOTECH S.r.l. SOCIETA' DI INGEGNERIA Via T. Nani, 7 - Montegrotto (SU) Tel. +39 0704610774 E-mail: info@geotech-srl.it Sito: www.geotech-srl.it	
TITOLO ELABORATO	SCALA	1:2.000	
Planimetria catastale con Distanza di Prima Approssimazione Comune di Mandas	COMMESSA	GR29	
	CODIFICA DOCUMENTO	GR29_DEF_T_058_RTN_piani_cal_DPA_Mandas_1-S_REV01	
4			
3			
2			
1	AGGIORNAMENTO PROGETTO PER OSSERVAZIONI ENTI	Giugno 2023	Geotech S.r.l. Geotech S.r.l. Edison S.p.A.
0	PRIMA EMISSIONE	Giugno 2022	Geotech S.r.l. Geotech S.r.l. Edison S.p.A.
REV.	DESCRIZIONE	DATA	REDAITTO VERIFICATO APPROVATO
1			
2			
3			
4			
5			
6			
7			
8			
9			
10			
11			
12			
13			
14			
15			
16			
17			

Questo disegno non può essere riprodotto, né utilizzato altrove, né ceduto a terzi in tutto o in parte senza il consenso scritto degli autori.