


**Legenda**

- Aerogeneratore
- Piazzola in fase di costruzione
- Piazzola in fase di esercizio
- Cavalletto MT 30kV
- SSEU (Sottostazione Elettrica Utente) 30/150kV
- Limiti Amministrativi Comunali

**AREE CON VALORE PAESAGGISTICO ART. 143**

- Fiumi e Torrenti
- Art. 17, comma 3, lett. h) - Buffer 150 m

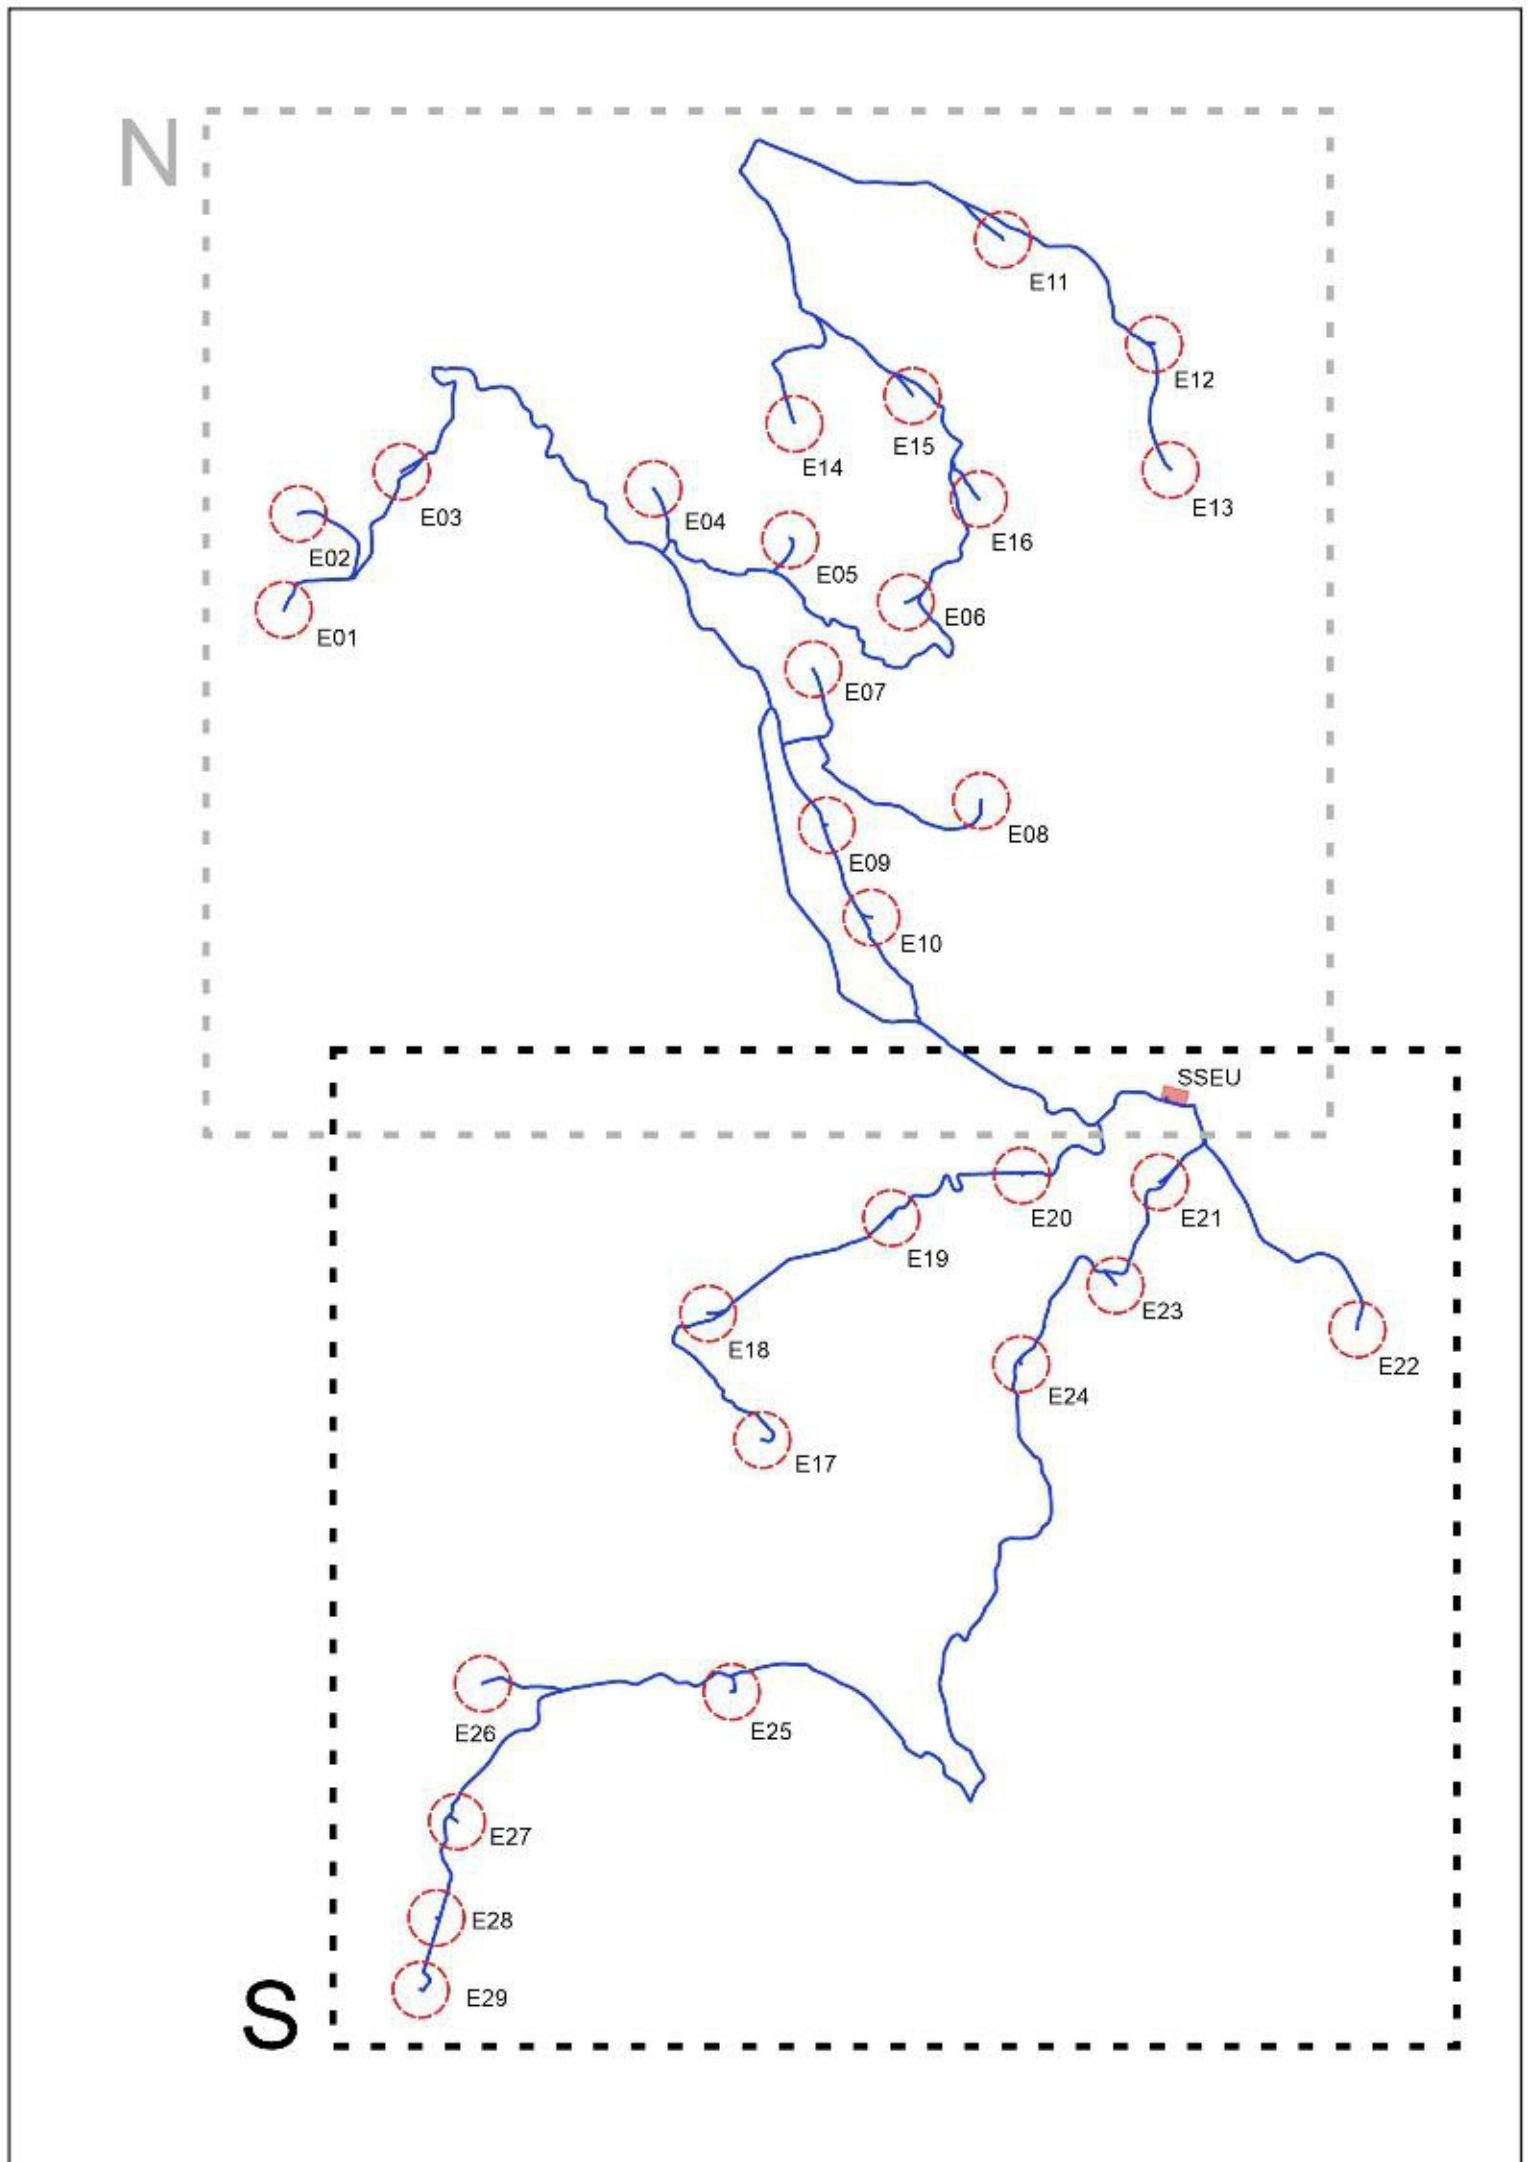

**PROGETTO DEFINITIVO PER LA REALIZZAZIONE DI UN PARCO EOLICO COMPOSTO DA 29 AEROGENERATORI E RELATIVE OPERE CONNESSE CON POTENZA COMPLESSIVA DI 153,9 MW NEI COMUNI DI ESTERZILI (SU), ESCALAPLANO (SU) E SEUI (SU)**

**Proprietario:** LOTO RINNOVABILI SRL  
 Largo Augusto 8 03022 Milano  
 info@lotorenovabili.it

**Progettista:** AGREENPOWER S.r.l.  
 Via Roma 44 06038 Sarnano (SU) - ITALIA  
 info@agreenpower.it

**Nome Documento:** AREE NON IDONEE FER - art.143 D.Lgs 42/04, art.17, comma 3, lettera h) delle NTA del PPR

16	Giugno - 2023	PRIMA EMISSIONE	Agreenpower Srl	Agreenpower Srl	Agreenpower Srl
Rev.	Data	Oggetto della revisione	Elaborazione	Verifica	Approvazione
Scala: 1:10.000					
Formato: A0		Codice Commessa: W2204EES	Codice Elaborato: EL009-S		