

**LEGENDA**



- Autoporto in progetto
- Viabilità di cantiere a servizio della sicurezza, di carattere temporaneo, da ripristinare a fine lavori
- Localizzazione ambiti di Variante
- Confini comunali

**Viabilità:**

- Autostrada
- Strada statale
- Strada provinciale
- Ferrovia

**Idrografia:**

- Laghi, fiumi e canali

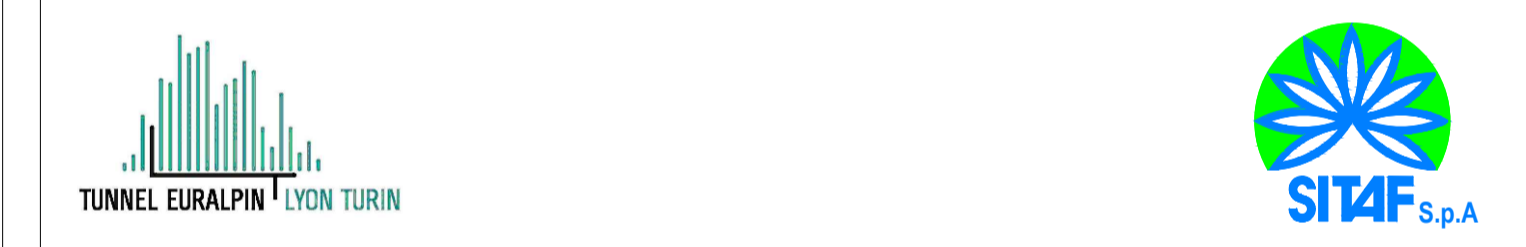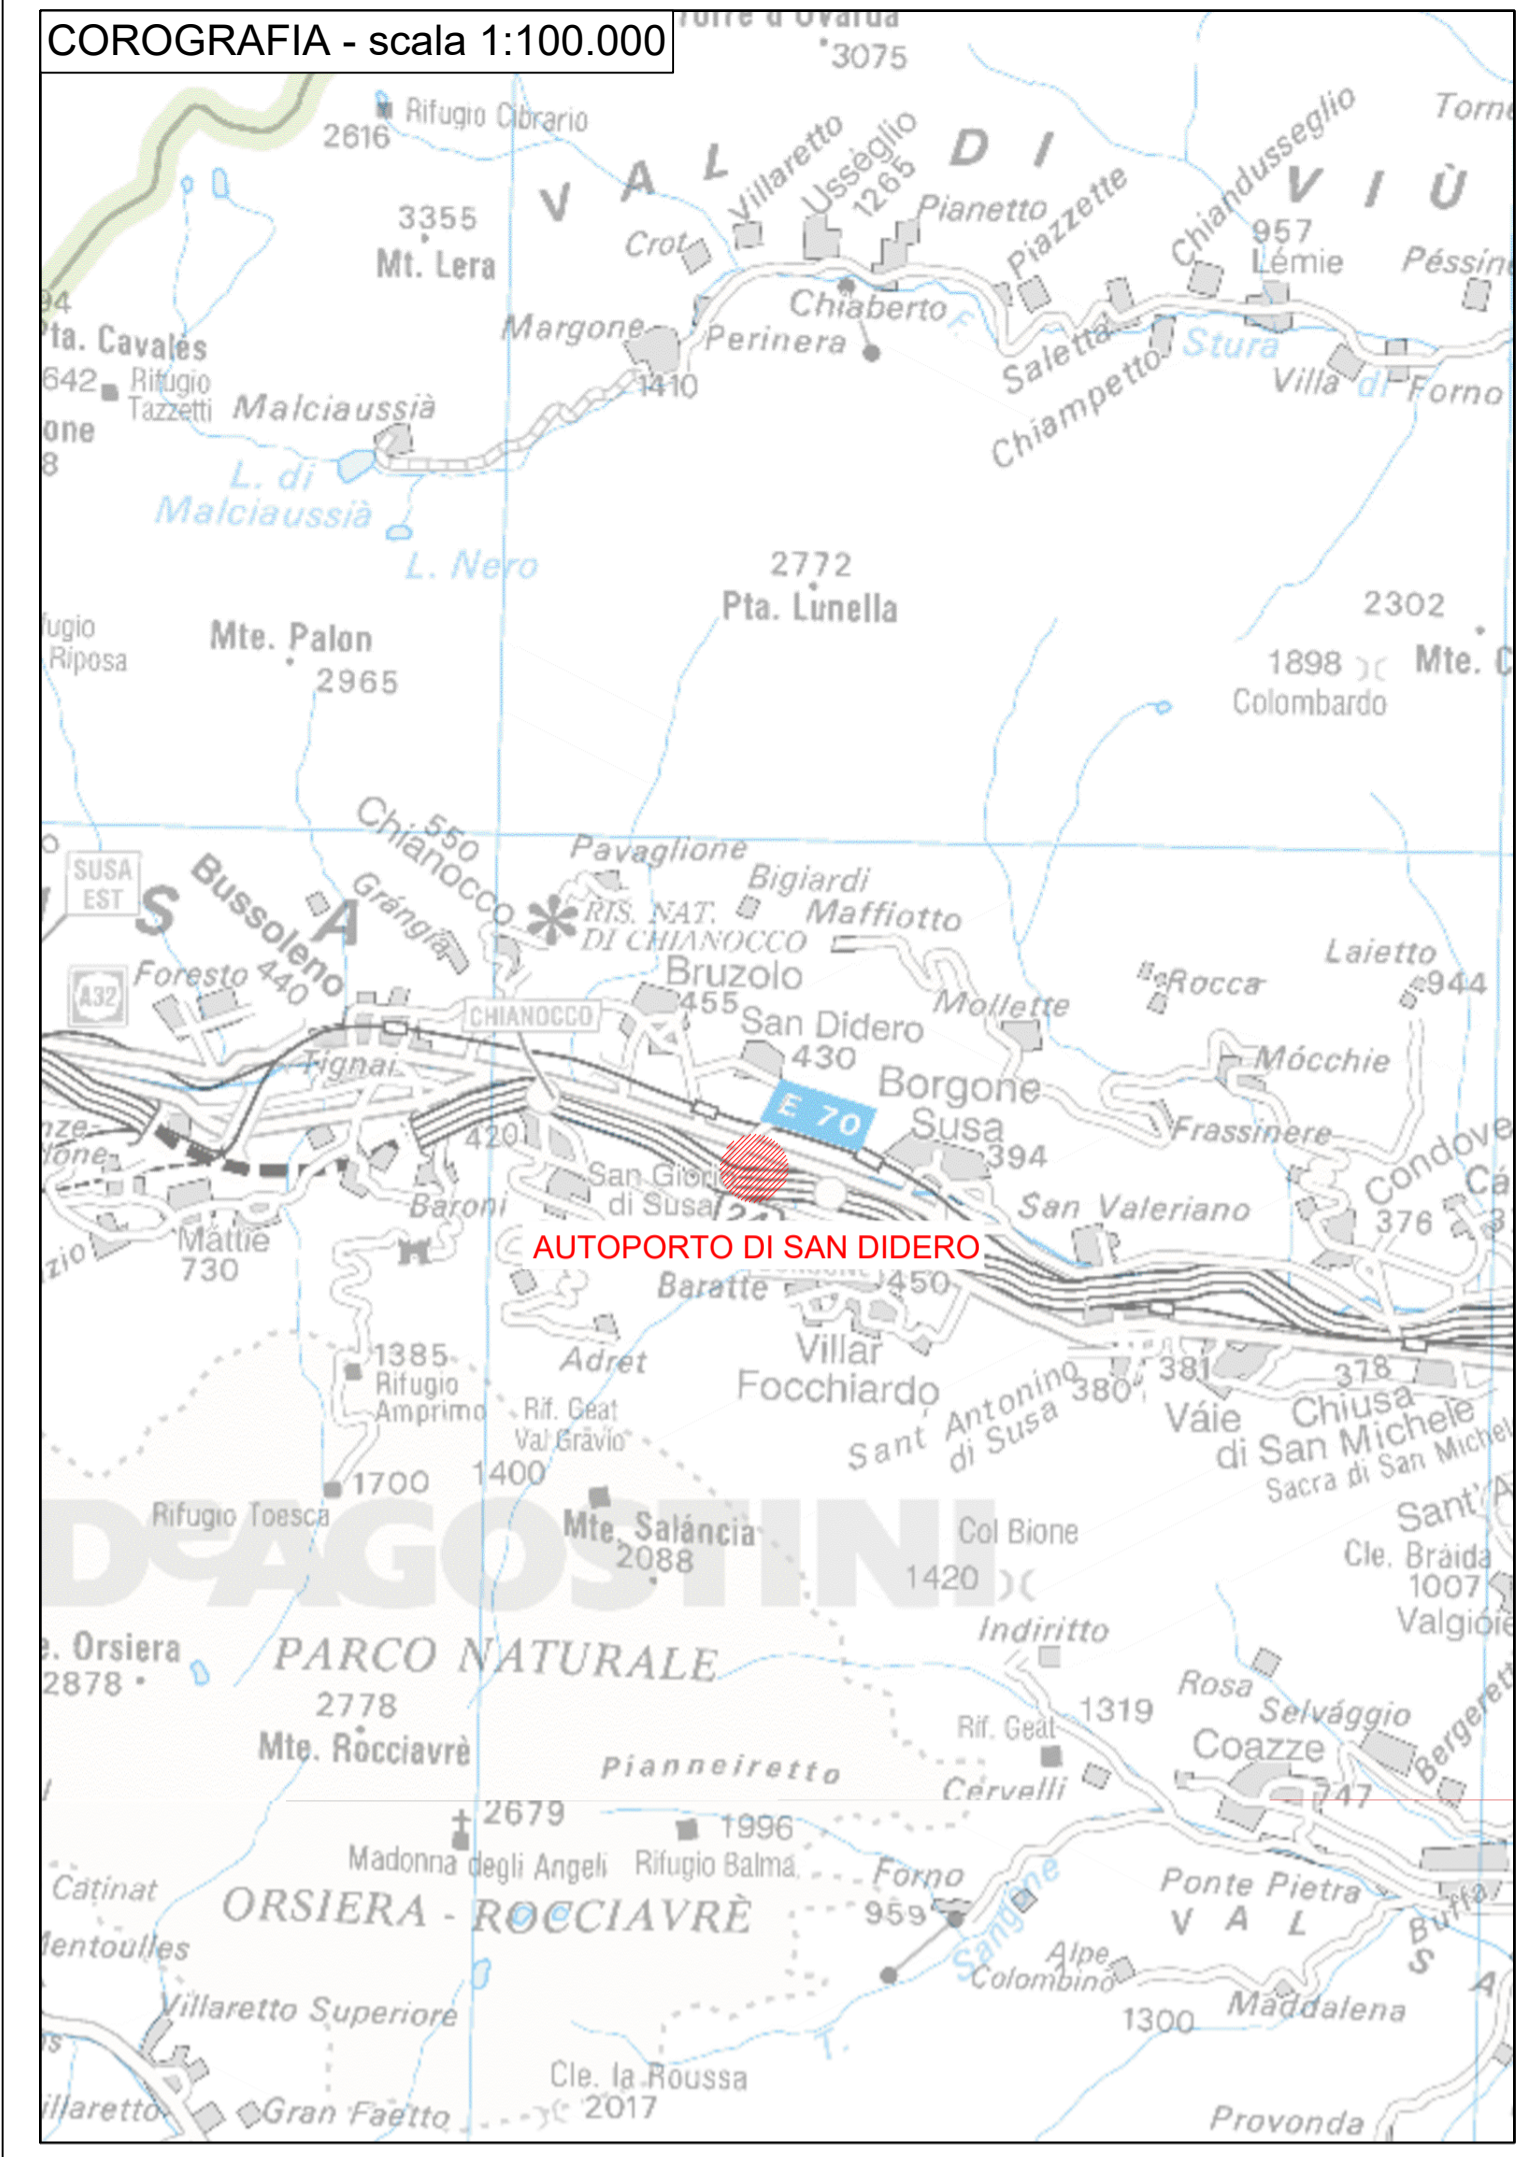

**NUOVA LINEA TORINO LIONE - NOUVELLE LIGNE LYON TURIN**  
**PARTE COMUNE ITALO-FRANCESE - PARTIE COMMUNE FRANCO-ITALIENNE**

**LOTTO COSTRUTTIVO 1 / LOT DE CONSTRUCTION 1**  
**CANTIERE OPERATIVO 02C / CHANTIER DE CONSTRUCTION 02C**  
**RILOCALIZZAZIONE DELL'AUTOPORTO DI SUSA**  
**DEPLACEMENT DE L'AUTOPORTO DE SUSE**  
**PROGETTO ESECUTIVO - ETUDES D'EXECUTION**  
**CUP C11J0500030001 - CIG 682325367F**

**AMBIENTE**  
**PAESAGGISTICA**  
**COROGRAFIA**

Indice	Data / Data	Modificazioni / Modifs	Elaborato per / Conception de	Verificato per / Contrôlé par	Autore / Autorisé par
A	30/04/2017	Prima emissione Première diffusion	L. MORRA (-)	L. BARBERIS (MUSINET ENG.)	C. GIOVANNETTI (MUSINET ENG.)
B	30/04/2018	Revisione a seguito commenti validatore	L. BARBERIS (MUSINET ENG.)	L. BARBERIS (MUSINET ENG.)	C. GIOVANNETTI (MUSINET ENG.)
C	30/09/2020	Variazione geometria svincolo	L. MORRA (-)	L. BARBERIS (MUSINET ENG.)	C. GIOVANNETTI (MUSINET ENG.)
D	15/09/2021	Variazione rampe svincolo	G. GUARANTA (MUSINET ENG.)	L. BARBERIS (MUSINET ENG.)	C. GIOVANNETTI (MUSINET ENG.)

**1 0 2 C C 1 6 1 6 7 M I A 0 0 G E A M R E 0 0 6 1 D**

**SCALA / ECHELLE**  
**VARIE**

**IL PROGETTISTA / DESIGNER**  
 Dott. Arch. Camillo GIOVANNETTI  
 Albo di Torino n° 2728

**L'APPALTATORE / ENTREPRENEUR**

**IL DIRETTORE DEI LAVORI / MÂTRE D'ŒUVRE**

