

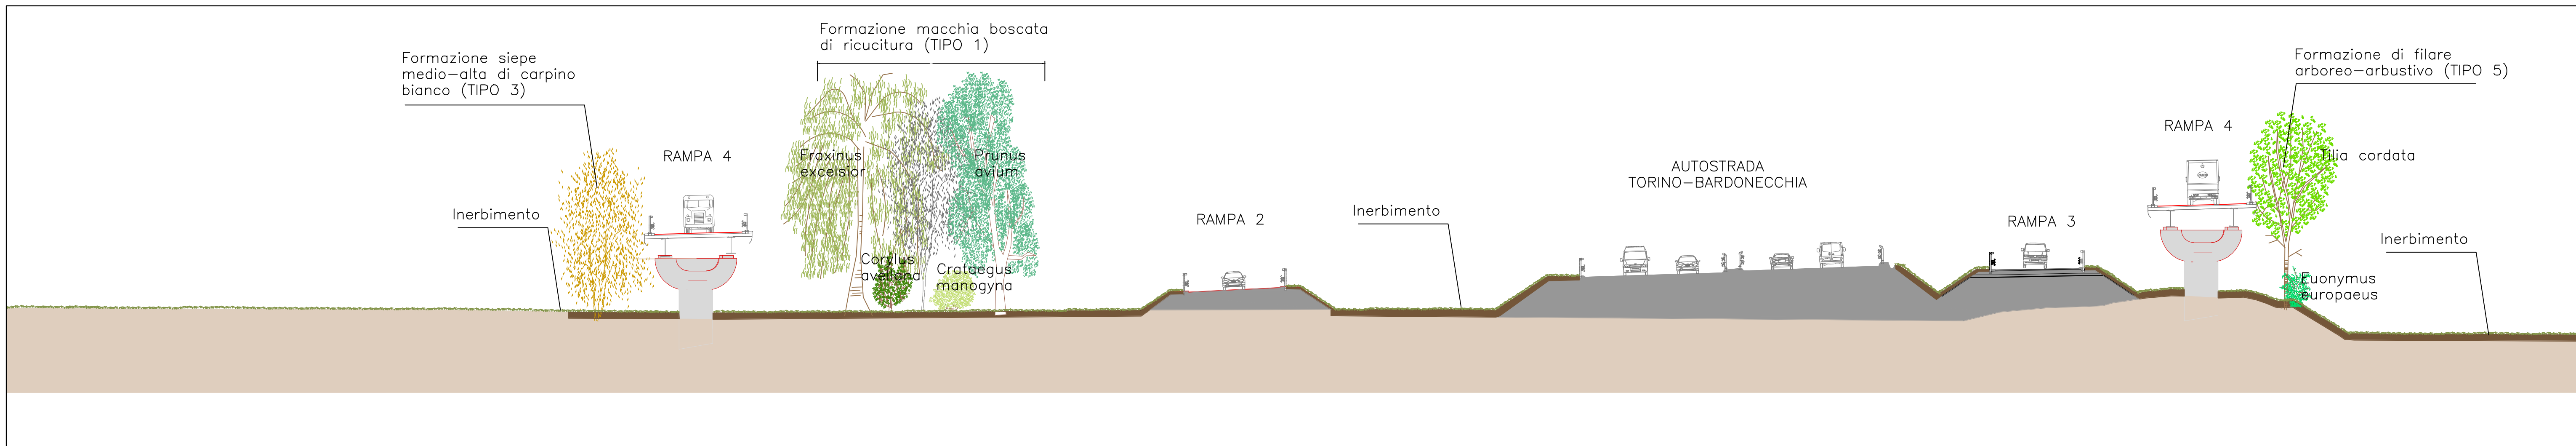


Sezione CC
1:400

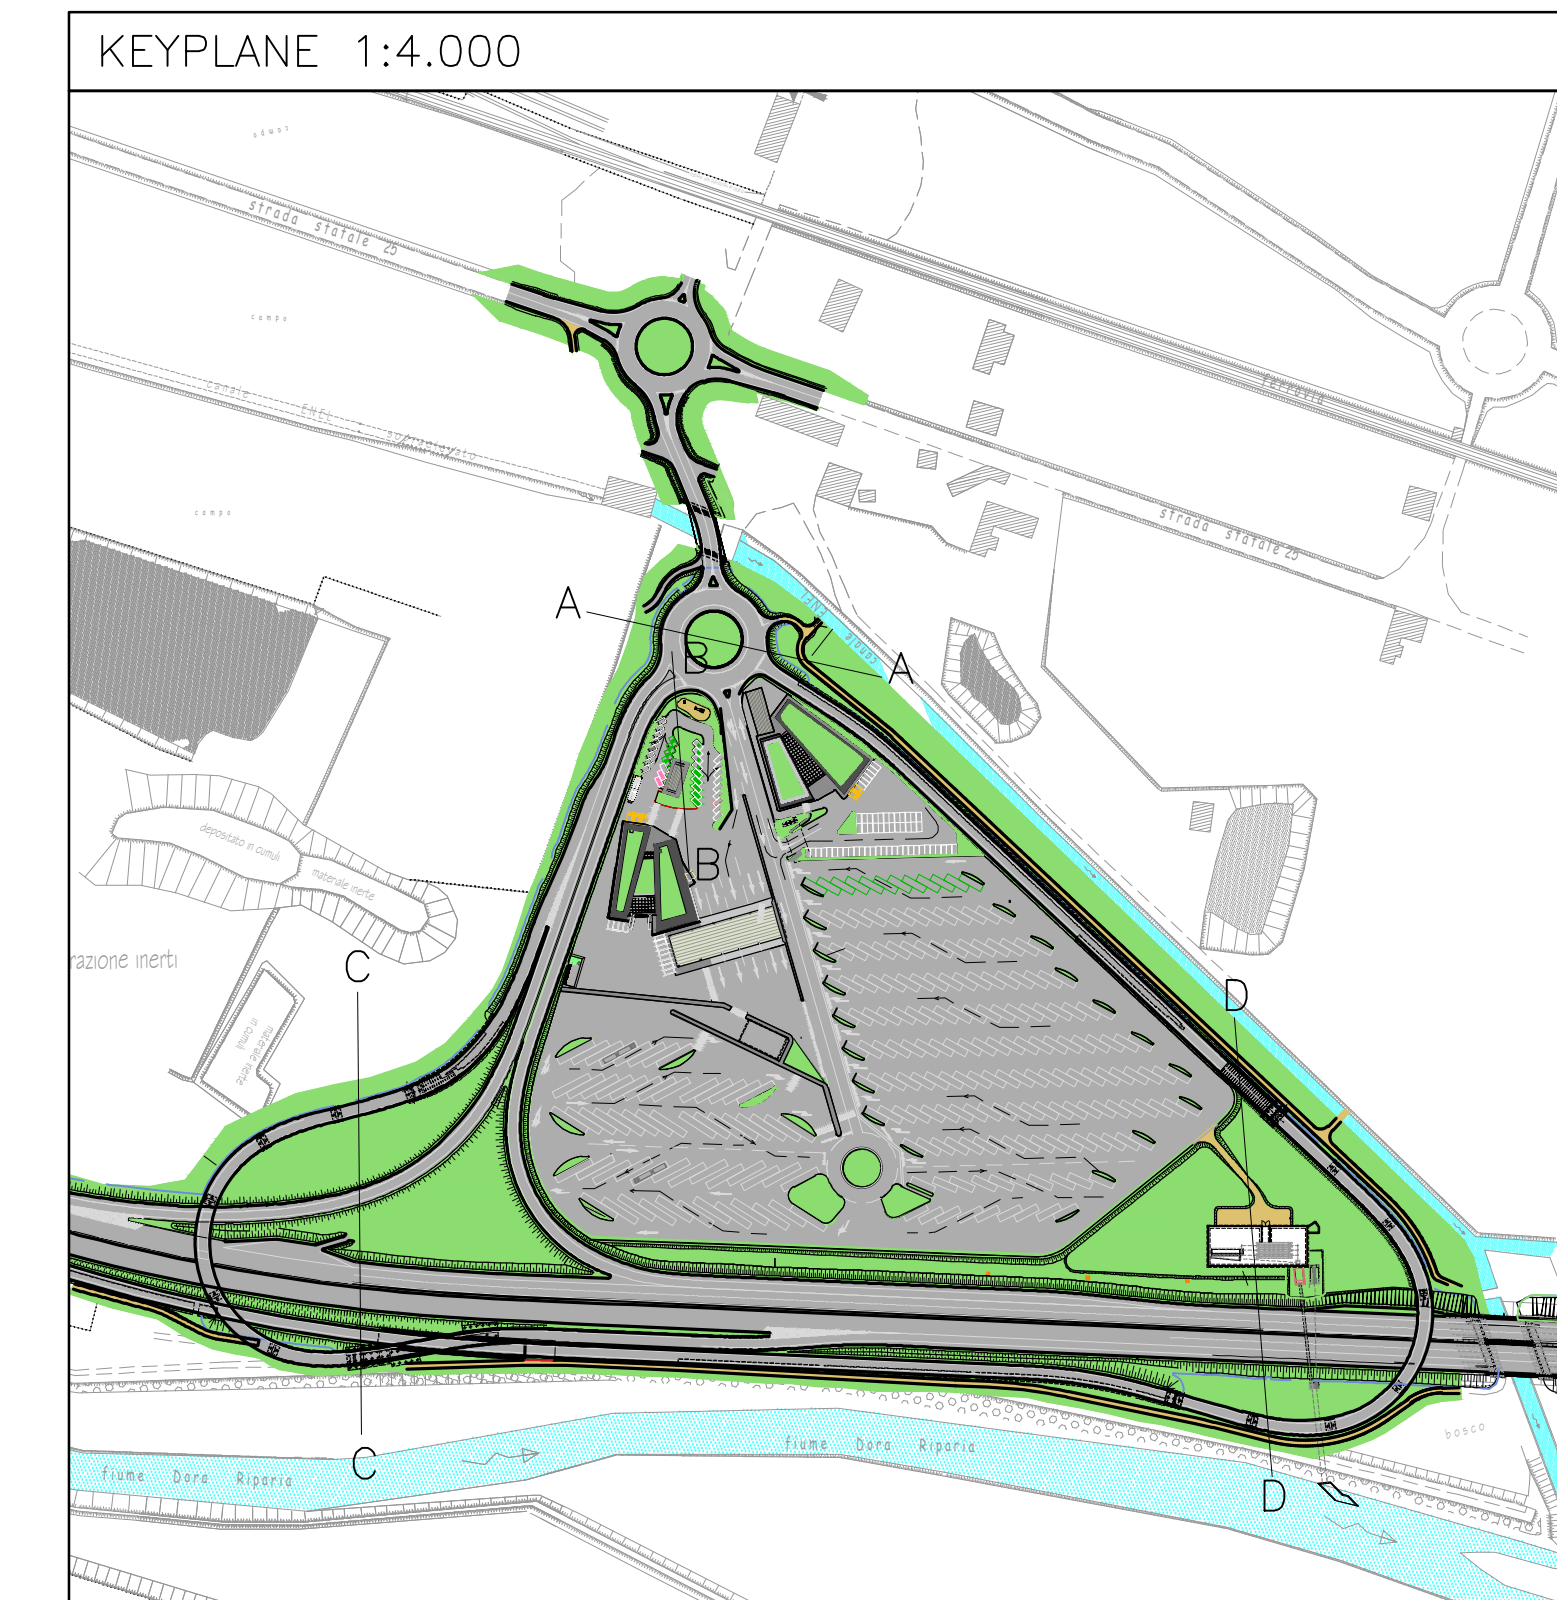

Sezione DD
1:400

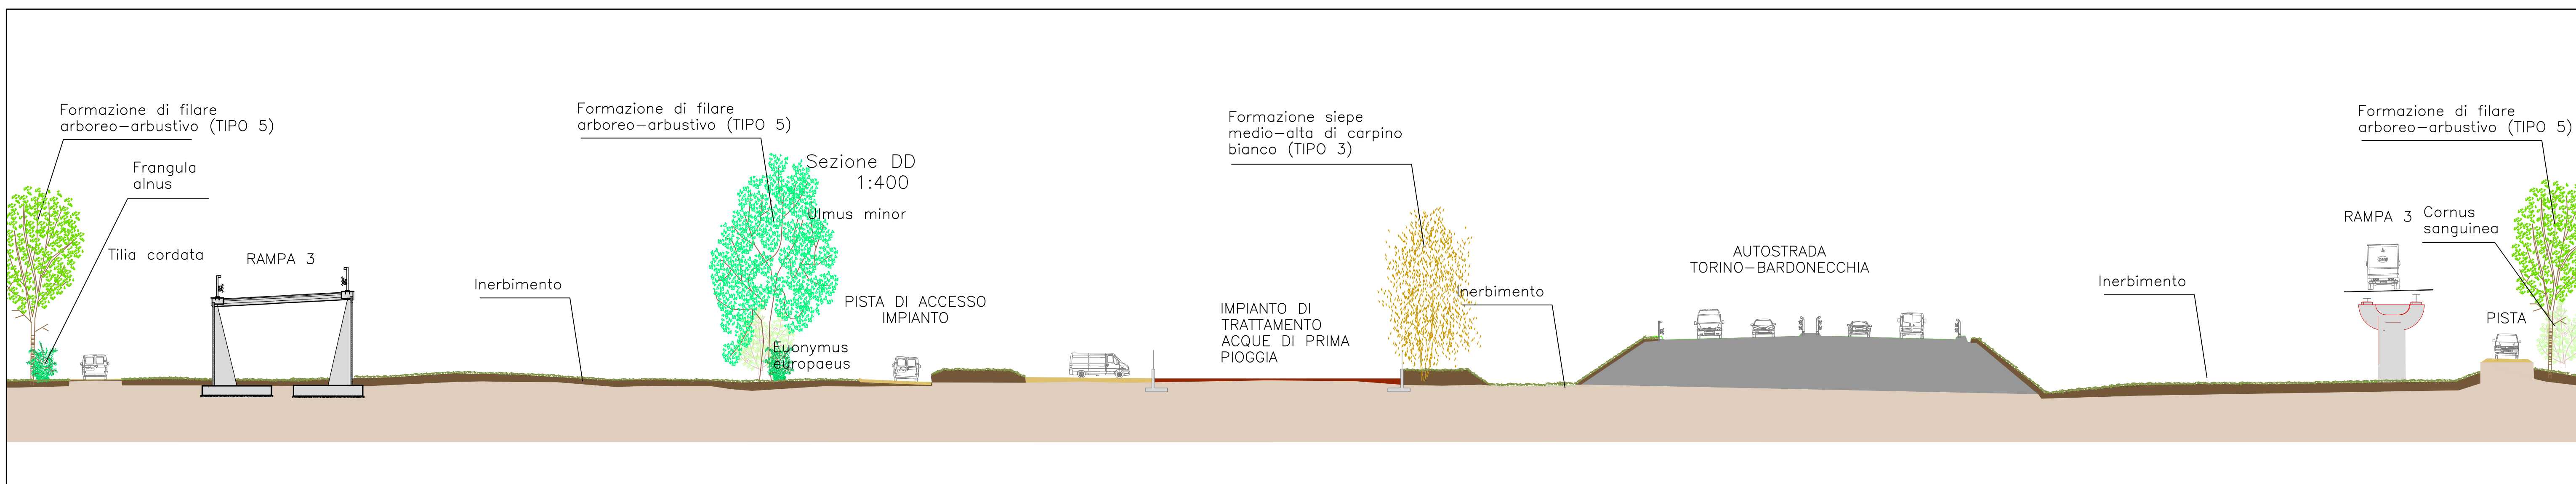

TUNNEL EURALPIN LYON TURIN

SITAF S.p.A.

NUOVA LINEA TORINO LIONE - NOUVELLE LIGNE LYON TURIN
PARTE COMUNE ITALO-FRANCESE - PARTIE COMMUNE FRANCO-ITALIENNE

LOTTO COSTRUTTIVO 1 / LOT DE CONSTRUCTION 1
CANTIERE OPERATIVO 02C / CHANTIER DE CONSTRUCTION 02C
RILOCALIZZAZIONE DELL'AUTOPORTO DI SUSA
DEPLACEMENT DE L'AUTOPORTO DE SUSE
PROGETTO ESECUTIVO - ETUDES D'EXECUTION
CUP C11J05000030001 - CIG 682325367F

AMBIENTE
PROGETTO DEI RIPRISTINI E DELLE MITIGAZIONI AMBIENTALI
SEZIONI TIPOLOGICHE

Indice	Data / Data	Modifiche / Modifiche	Elaborato per / Elaborato da	Verificato / Controllato da	Approvato per / Approvato da
B	30/04/2016	Revisione a seguito commenti validatore	L. MORRA (+)	L. BARBERIS (Masstel Eng.)	C. GIOVANNETTI (Masstel Eng.)
C	30/09/2020	Variazione geometria esistente	L. MORRA (+)	L. BARBERIS (Masstel Eng.)	C. GIOVANNETTI (Masstel Eng.)
D	06/10/2021	Variazione rampe di sviluppo	A. VALENTE ARNALDI (+)	L. BARBERIS (Masstel Eng.)	C. GIOVANNETTI (Masstel Eng.)
E	25/10/2021	Integrazione piante security	L. BARBERIS (Masstel Eng.)	L. BARBERIS (Masstel Eng.)	C. GIOVANNETTI (Masstel Eng.)
F	03/11/2021	Raccoglimento istruttoria validazione RNA Check	L. BARBERIS (Masstel Eng.)	L. BARBERIS (Masstel Eng.)	C. GIOVANNETTI (Masstel Eng.)

1 0 2 C C 1 6 1 6 7 1 A A 0 A 3 E A M P L 0 0 7 4 F

SCALA / ECHELLE
SCALA

IL PROGETTISTA DESIGNER
Masstel
Dott. Arch. Gianni GIOVANNETTI
Arch. di Torino
Via Cernaia

L'APPALTATORE/ENTREPRENEUR

IL DIRETTORE DEI LAVORI/LE MATHRE D'OUVRER

TUNNEL EURALPIN LYON TURIN

SITAF S.p.A.

EUROPEAN UNION