

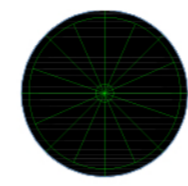


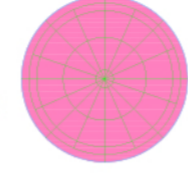

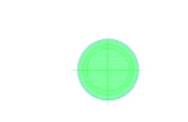


Planimetria area gioco
1 : 200

Legenda area gioco

1 : 200

-  Acer campestre * (acero campestre) cfr 10-12; ha 2.20; z
-  Prunus avium * (ciliegio) cfr 10-12; ha 2.20; z
-  Carpinus betulus "Pyramidalis" * h 1.50-2.00; z
-  Gioco a molla
-  Scivolo con struttura a castelletto
-  Tavoli con panchine integrate in legno da posizionare in vicinanza del filare
-  Cestino portarifiuti

* NOTA:
cfr= circonferenza del tronco in cm misurata a metri 1.00 da terra
v= pianta fornita in vaso
z= pianta fornita in zolla
ha= altezza da terra del palco di rami inferiore in metri

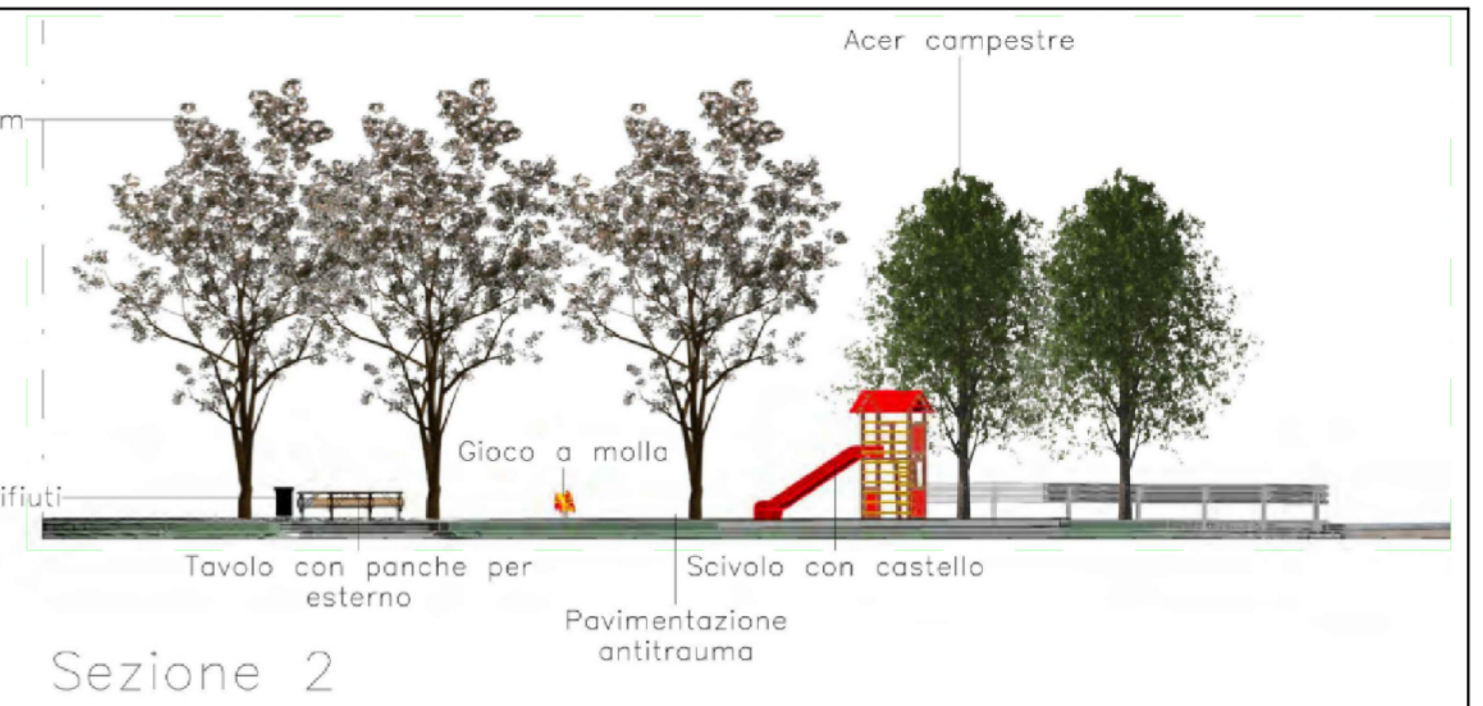


Sezione 2



Assonometria area gioco

Miscuglio sementi per inerbimento (35gr/mq).
Superficie totale inerbita 35454.00mq

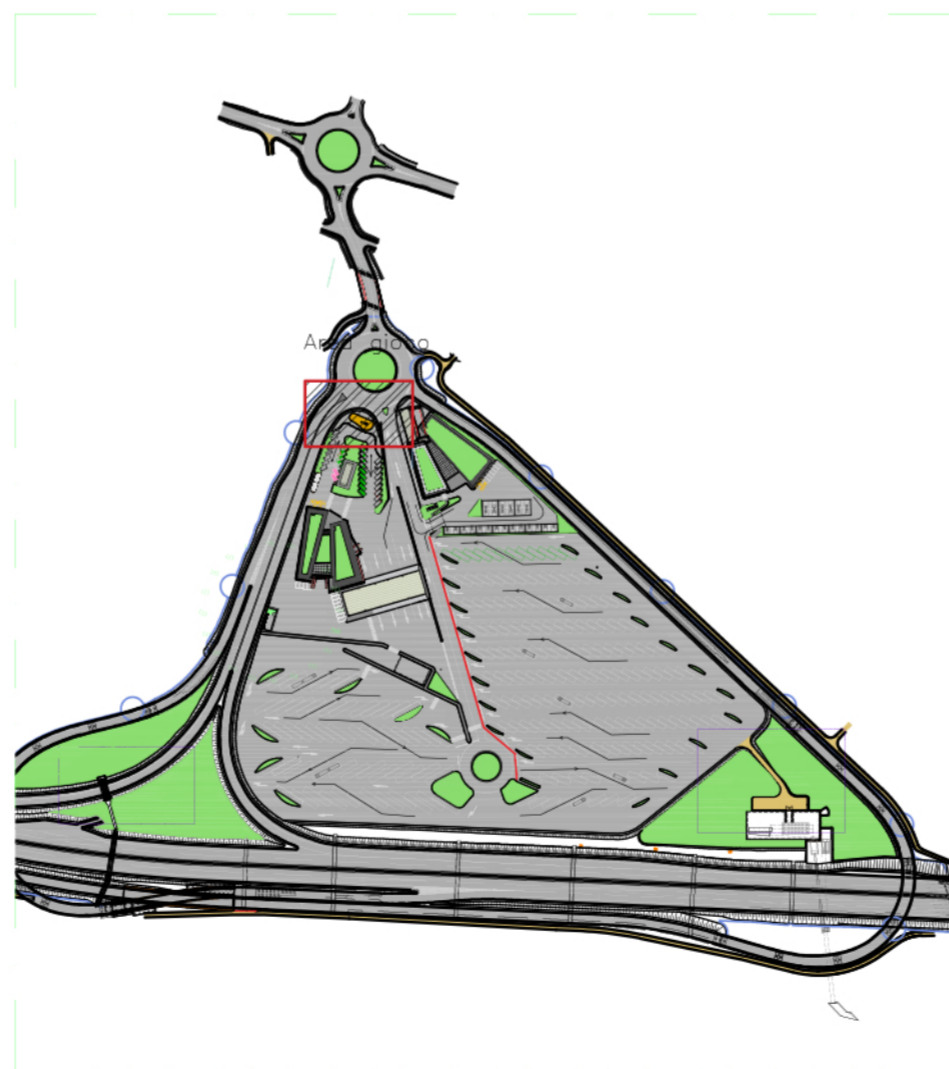

Keyplan
1 : 5000

NOUVA LINEA TORINO LIONE - NOUVELLE LIGNE LYON TURIN
PARTE COMUNE ITALO-FRANCESE - PARTIE COMMUNE FRANCO-ITALIENNE

LOTTO COSTRUTTIVO 1 / LOT DE CONSTRUCTION 1
CANTIERE OPERATIVO 02C / CHANTIER DE CONSTRUCTION 02C
RILOCALIZZAZIONE DELL'AUTOPORTO DI SUSA
DEPLACEMENT DE L'AUTOPORTO DE SUSE
PROGETTO ESECUTIVO - ETUDES D'EXECUTION
CUP C11J05000030001 - CIG 682325367F

PROGETTO DEI RIPRISTINI E DELLE MITIGAZIONI AMBIENTALI
PLANIMETRIA DI SISTEMAZIONE DELL'AREA GIOCO

Indice	Date / Data	Modifications / Modifiche	Elab. par / Concepto da	Vérifié par / Contrôlé da	Autorisé par / Autorizzato da
D	30/04/2017	Prima emissione Première diffusion	L. MORRA (-)	L. BARBERIS (Musinet Eng.)	C. GIOVANNETTI (Musinet Eng.)
C	30/09/2020	Variatione geometria svincolo	L. MORRA (-)	L. BARBERIS (Musinet Eng.)	C. GIOVANNETTI (Musinet Eng.)
D	15/09/2021	Variatione geometria svincolo	L. MORRA (-)	L. BARBERIS (Musinet Eng.)	C. GIOVANNETTI (Musinet Eng.)
E	17/02/2022	Recepimento istruttoria validazione RINA Check	L. MORRA (-)	L. BARBERIS (Musinet Eng.)	C. GIOVANNETTI (Musinet Eng.)

1	0	2	C	C	1	6	1	6	7	I	A	A	0	A	3															
Lot. Cst. / Lot. Con.	Cantiere operativo / Chantier de construction	Contratto/Contrat				Opera/Ouvr.				Tratto / Tronçon	Parte / Partie	<table border="1"> <tr> <td>E</td><td>A</td><td>M</td><td>P</td><td>L</td><td>0</td><td>0</td><td>7</td><td>6</td><td>E</td> </tr> <tr> <td>Fase / Phase</td> <td>Tipo documento / Type de document</td> <td colspan="2">Oggetto / Objet</td> <td colspan="2">Numero documento / Numéro de document</td> <td colspan="2">Indice / Index</td> </tr> </table>	E	A	M	P	L	0	0	7	6	E	Fase / Phase	Tipo documento / Type de document	Oggetto / Objet		Numero documento / Numéro de document		Indice / Index	
E	A	M	P	L	0	0	7	6	E																					
Fase / Phase	Tipo documento / Type de document	Oggetto / Objet		Numero documento / Numéro de document		Indice / Index																								

SCALA / ÉCHELLE
Come indicato

IL PROGETTISTA/LE DESIGNER



L'APPALTATORE/L'ENTREPRENEUR



IL DIRETTORE DEI LAVORI/LE MAÎTRE D'ŒUVRE



TEL: 011 - Servizio Tecnico - Edificio "Norden" -
13 allée du Lac de Courcance CS 90281 - 73375 La Bourguière sur celex (France)
Tel: +33 (0) 4 79 86 96 90 - Fax: +33 (0) 4 79 86 96 91
RCS Chambery 439 556 952 - TVA: FR 0243055952
Propriété: TEL T. Tous droits réservés - Propriété: TEL T. Tutti i diritti riservati



SITAF SpA - P. San Giacomo, 2 - 10098 Sora TO (Italia)
Tel: +39 (0) 0122 621 621 - Fax: +39 (0) 0122 622 036
C.F. e P. IVA: 02611701016
Proprietà SITAF. Tutti i diritti riservati - Propriété SITAF. Tutti i droits réservés

