Keyplan -Muro 1 - Muro 2

1 : 1000

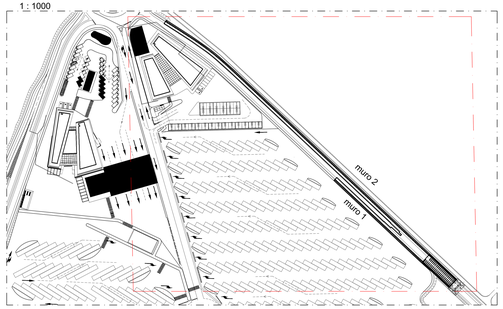

Keyplan tratti

1 : 500

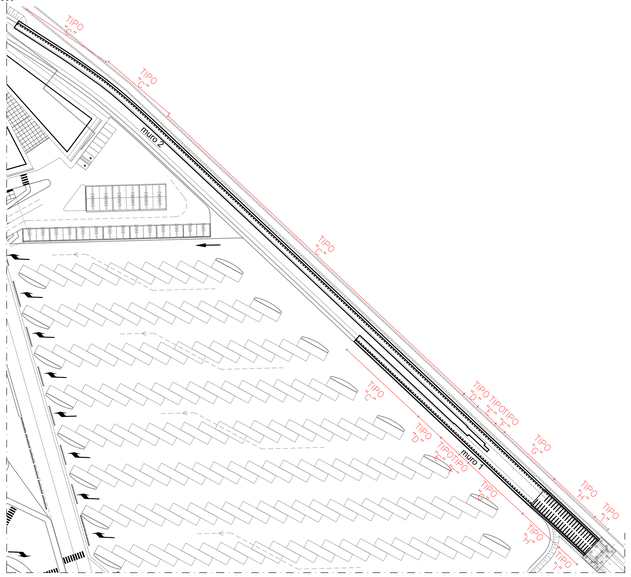

Prospetto Muro 1

1 : 100

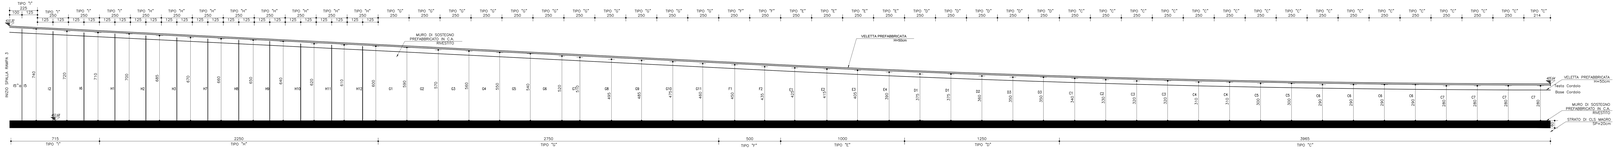

Prospetto Muro 2

1 : 100

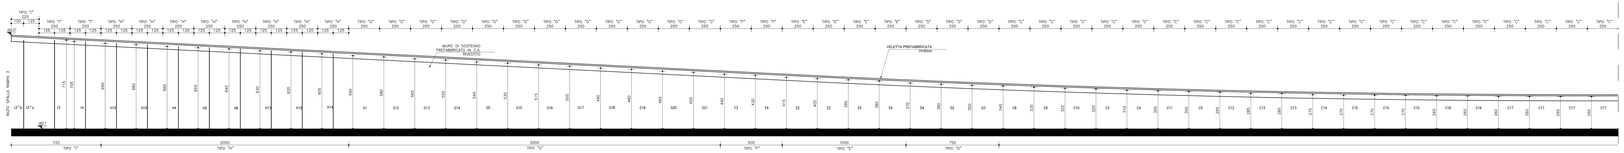

Prospetto Muro 2

1 : 100

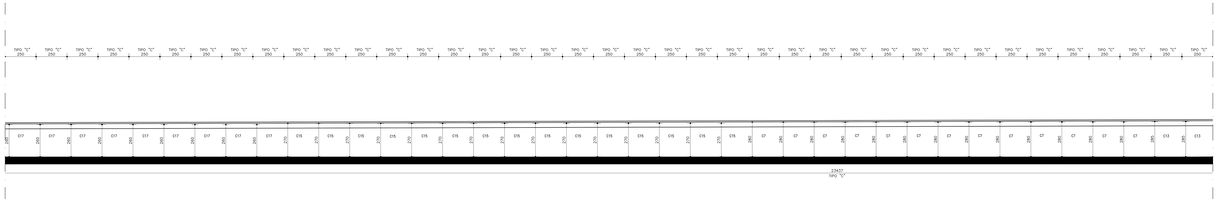

Prospetto Muro 2

1 : 100

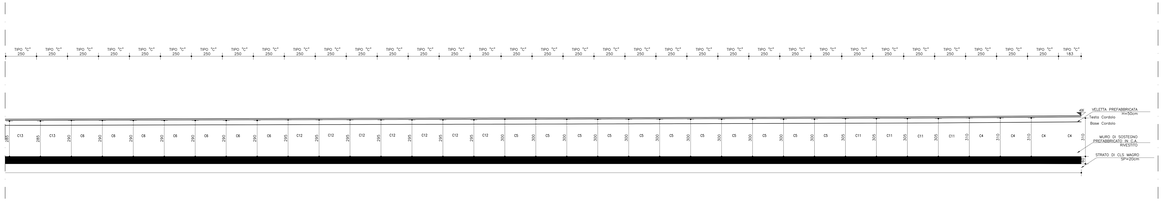

Per carpenterie
tipologie muri vedere
tavola:
1_02C_C16167_OCA0_R_G_E_GC_PL_0513_0

TORINO SUSA/PTR TYPE TURIN

SITAF S.p.A.

NUOVA LINEA TORINO LIONE - NOUVELLE LIGNE LYON TURIN
PARTE COMUNE ITALO-FRANCESE - PARTIE COMMUNE FRANCO-ITALIENNE

LOTTO COSTRUTTIVO 1 /LOT DE CONSTRUCTION 1
CANTIERE OPERATIVO 02C /CHANTIER DE CONSTRUCTION 02C
RILOCALIZZAZIONE DELL'AUTOPORTO DI SUSA
DEPLACEMENT DE L'AUTOPORTO DE SUSE
PROGETTO ESECUTIVO - ETUDES D'EXECUTION
CUP C11J05000030001 - CIG 682325367F

OPERE D'ARTE MINORI

MURO 1-2

Andamento altimetrico muro e siglatura elementi

Indice	Data / Date	Modificatore / Modificator	Redatto per / Conceptio de	Verificato per / Controlled de	Autorizzato per / Autorisatio de
0	15/09/2021	Prima emissione / Prime emissione	R.MORDA' (Dotto Studio)	L.BARBERIS (MUSINET Eng.)	F.D'AMBRA (MUSINET Eng.)
A	15/01/2022	Recepimento istruttoria validazione RINA Check	R.MORDA' (Dotto Studio)	L.BARBERIS (MUSINET Eng.)	C.DOVHANETTI (MUSINET Eng.)

1	0	2	C	1	6	1	6	7	O	C	A	0	R	G	E	G	C	P	L	0	5	1	1	A
Fase / Phase		Area / Area		Tipo di documento / Type de document					Codice progressivo / Code progressif						Codice Unità Tecnica / Code Unité Technique					Revisione / Revision			
AA.CR		Cantiere di costruzione / Chantier de construction		Consecutivo/Consecutif					Specifica/Spécifique						Codice / Code		Progr. / Progr.			Codice / Code			

L'PROGETTISTA E DESIGNER / INTEGRATION SPECIALISTS
Dott. Arch. Corrado DEFANIMITIS
Ordine di Torino n. 1080
Responsabile Integrazione tra Gruppi di Lavoro
Dott. Ing. Nicola MORDA'
Ordine Ingegneri Torino n. 8577
Responsabile Integrazione Ordine Architetti PPC - Provincia di Torino
Dott. Arch. Corrado DEFANIMITIS
Ordine Architetti Torino n. 1080

INTEGRAZIONE PRESTAZIONI SPECIALISTICHE / INTEGRATION SPECIALISTS
Dott. Ing. Nicola MORDA'
Ordine Ingegneri Torino n. 8577
Dott. Ing.

SCALA / ÉCHELLE
As indicated

SITAF S.p.A.
F.Antonio D'AMBRA
Ordine degli Ingegneri di Torino n. 7.591
Dott. Ing.
Ordine degli Ingegneri di Torino n. 7.591
Dott. Ing.
Ordine degli Ingegneri di Torino n. 7.591
Dott. Ing.
Ordine degli Ingegneri di Torino n. 7.591

IL DIRETTORE DEI LAVORI IL MATTRE D'OUVRE

TORINO SUSA/PTR TYPE TURIN
SITAF S.p.A. Via Al Traforo 2 - 10059 Susa - TO - ITALIA
Tel. +39 - 0122 - 5551 - Fax +39 - 0122 - 622.000
Capitale Sociale € 124.000.000 i.v. - C.F. - P.I. 00489480016
Società soggetta alla Direzione e Coordinamento di Torino SITI - unico socio

SITAF Sas - 73, Rue Galieni 73 - 73000 Bonn - TO - FRA
Tel. +33 - 79 - 20 - 62 - 00 - Fax +33 - 79 - 20 - 62 - 00
Capitale Sociale € 37.000.000 i.v.
Società del Gruppo SITAF Società soggetta alla Direzione e Coordinamento SITAF unico socio

COD. PROJ. **02C0A0 R G E GC PL 0513**