Prospetto Muro 5

1 : 100

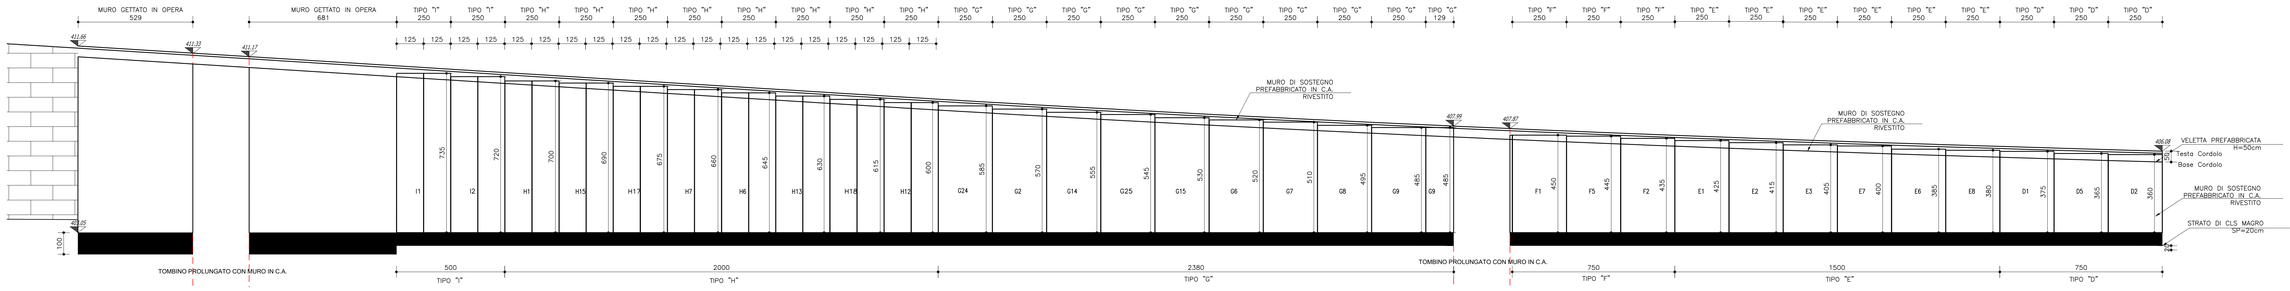

Prospetto Muro 6

1 : 100

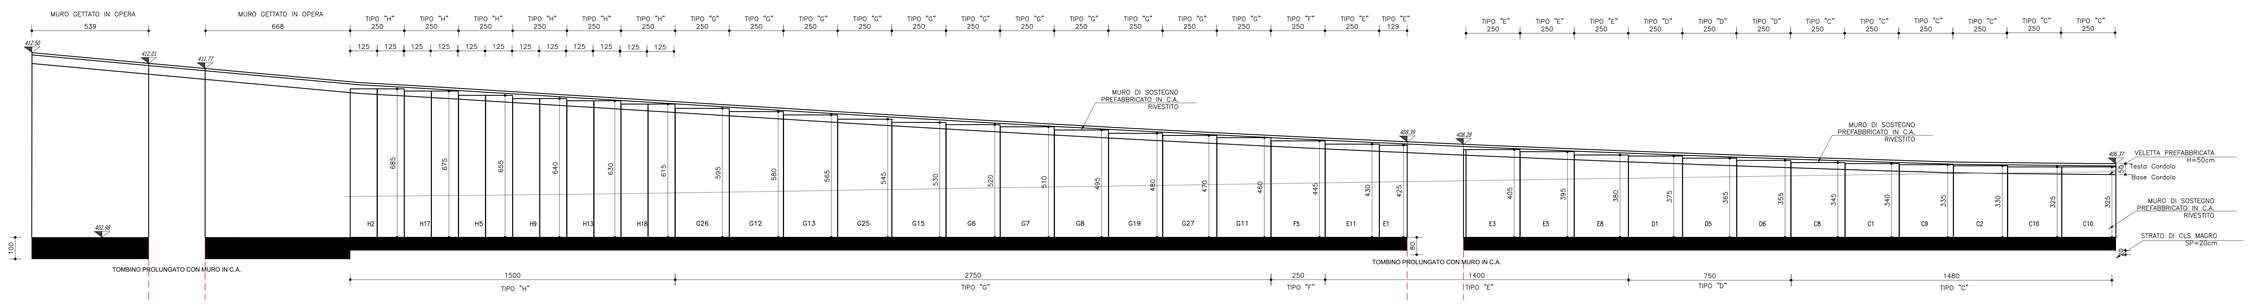

Keyplan -Muro 1 - Muro 2

1 : 1000

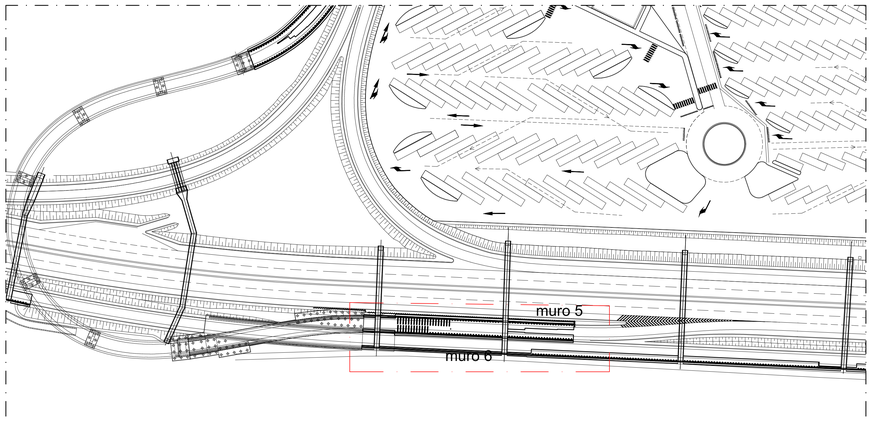

Keyplan tratti

1 : 500

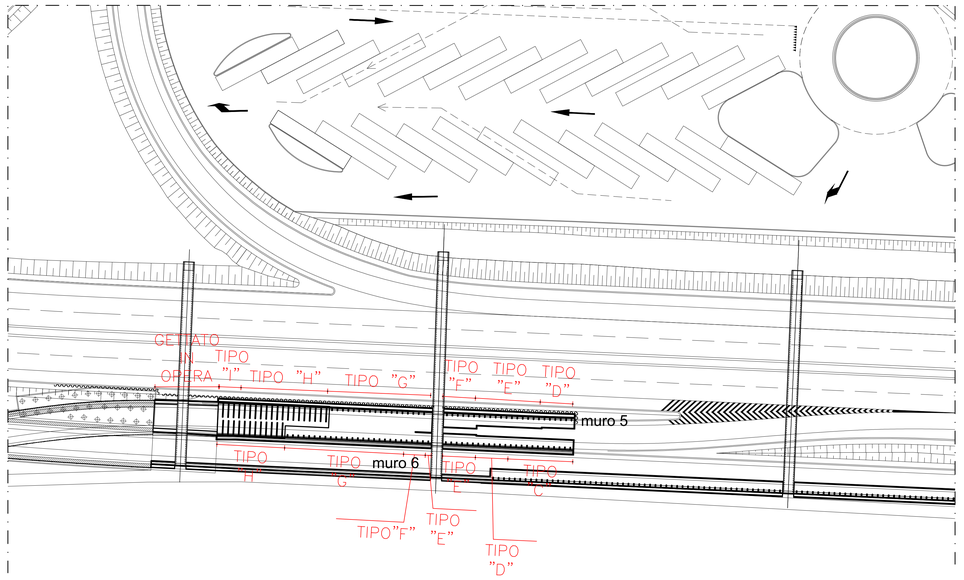

Per carpenterie tipologie muri vedere tavola: 1_02C_C16167_OCA0_R_G_E_GC_PL_0711_0

TUNNEL EURALPIN LYON TURIN

SITAF spa

NUOVA LINEA TORINO LIONE - NOUVELLE LIGNE LYON TURIN
PARTE COMUNE ITALO-FRANCESE - PARTIE COMMUNE FRANCO-ITALIENNE

LOTTO COSTRUTTIVO 1 /LOT DE CONSTRUCTION 1
CANTIERE OPERATIVO 02C /CHANTIER DE CONSTRUCTION 02C
RILOCALIZZAZIONE DELL'AUTOPORTO DI SUSA
DEPLACEMENT DE L'AUTOPORTO DE SUSE
PROGETTO ESECUTIVO - ETUDES D'EXECUTION
CUP C11J05000030001 - CIG 682325367F

OPERE D'ARTE MINORI

MURO 5-6
Andamento altimetrico muro e siglatura elementi

Indice	Date / Data	Modifications / Modifiche	Etabli par / Concepito da	Verifié par / Controllato da	Autorisé par / Autorizzato da
0	15/09/2021	Première diffusion / Prima emissione	N.MORDA' (DoMo Studio)	L.BARBERIS (MUSINET Eng.)	F.D'AMBRA (MUSINET Eng.)
A	15/01/2022	Recepimento istruttoria validazione RINA Check	N.MORDA' (DoMo Studio)	L.BARBERIS (MUSINET Eng.)	C.GIOVANNETTI (MUSINET Eng.)

Lot. Con. / Lot Con.	Cantiere operativo / Chantier de construction	Contratto/Contrat	Opera/Oeuvre	Tratto / Tronçon	Parte / Partie
1 0 2	C C 1 6 1 6 7	O C A	0	R	G

Fase / Phase	Tipo documento / Type de document	Oggetto / Object	Numero documento / Numéro de document	Indice / Index
E	G C	P L	0 7 0 9	A

IL PROGETTISTA/LE DESIGNER
Dott. Arch. Corrado GIOVANNETTI
Albo di Torino
N° 2736
Firmato digitalmente da: Giovannetti Corrado
Codice fiscale:
Organizzazione: Ordine Architetti PPC - Provincia di Torino
Data: 18/05/2023 09:37:22

INTEGRAZIONE PRESTAZIONI SPECIALISTICHE/ /INTEGRATION SPECIALISTE
Dott. Ing. Nicola MORDA'
Albo di Reggio Calabria
N° 2162

SCALA / ÉCHELLE
As indicated

SITAF S.p.A.
Il Responsabile del Procedimento
Ing. Francesco D'AMBRA

Firmato digitalmente da: D'AMBRA FRANCESCO
Emesso da: InfoCert Firma Qualificata 2
Serial#: 6ccf71
2023.05.23 21:31:32 +02'00'

IL DIRETTORE DEI LAVORI/LE MAÎTRE D 'ŒUVRE

TUNNEL EURALPIN LYON TURIN

SITAF spa

TELT sas | Società Tecnico | Bâtiment "Homère" |
13 allée du Lac de Constance | CS 90 165 | 73375 Le Bourget du Lac Cedex | France|
Tel.: +33 (0) 4.79.68.56.80 | Fax: +33 (0) 4.79.68.56.79
RCS Chambéry 439 556 952 - TVA FR 03439556952
Proprietà TELT Tous droits réservés - Proprietà TELT Tutti i diritti riservati

SITAF Spa | Fr. San Giuliano, 2 - 10059 Susa TO | Italia|
Tel.: +39 (0) 0122.621.621 | Fax: +39 (0) 0122.622.336
C.F. e P.IVA: 00513170019
Proprietà SITAF Tutti i diritti riservati

COD. FILE: **OCA0 R G E GC PL 0709 0**