
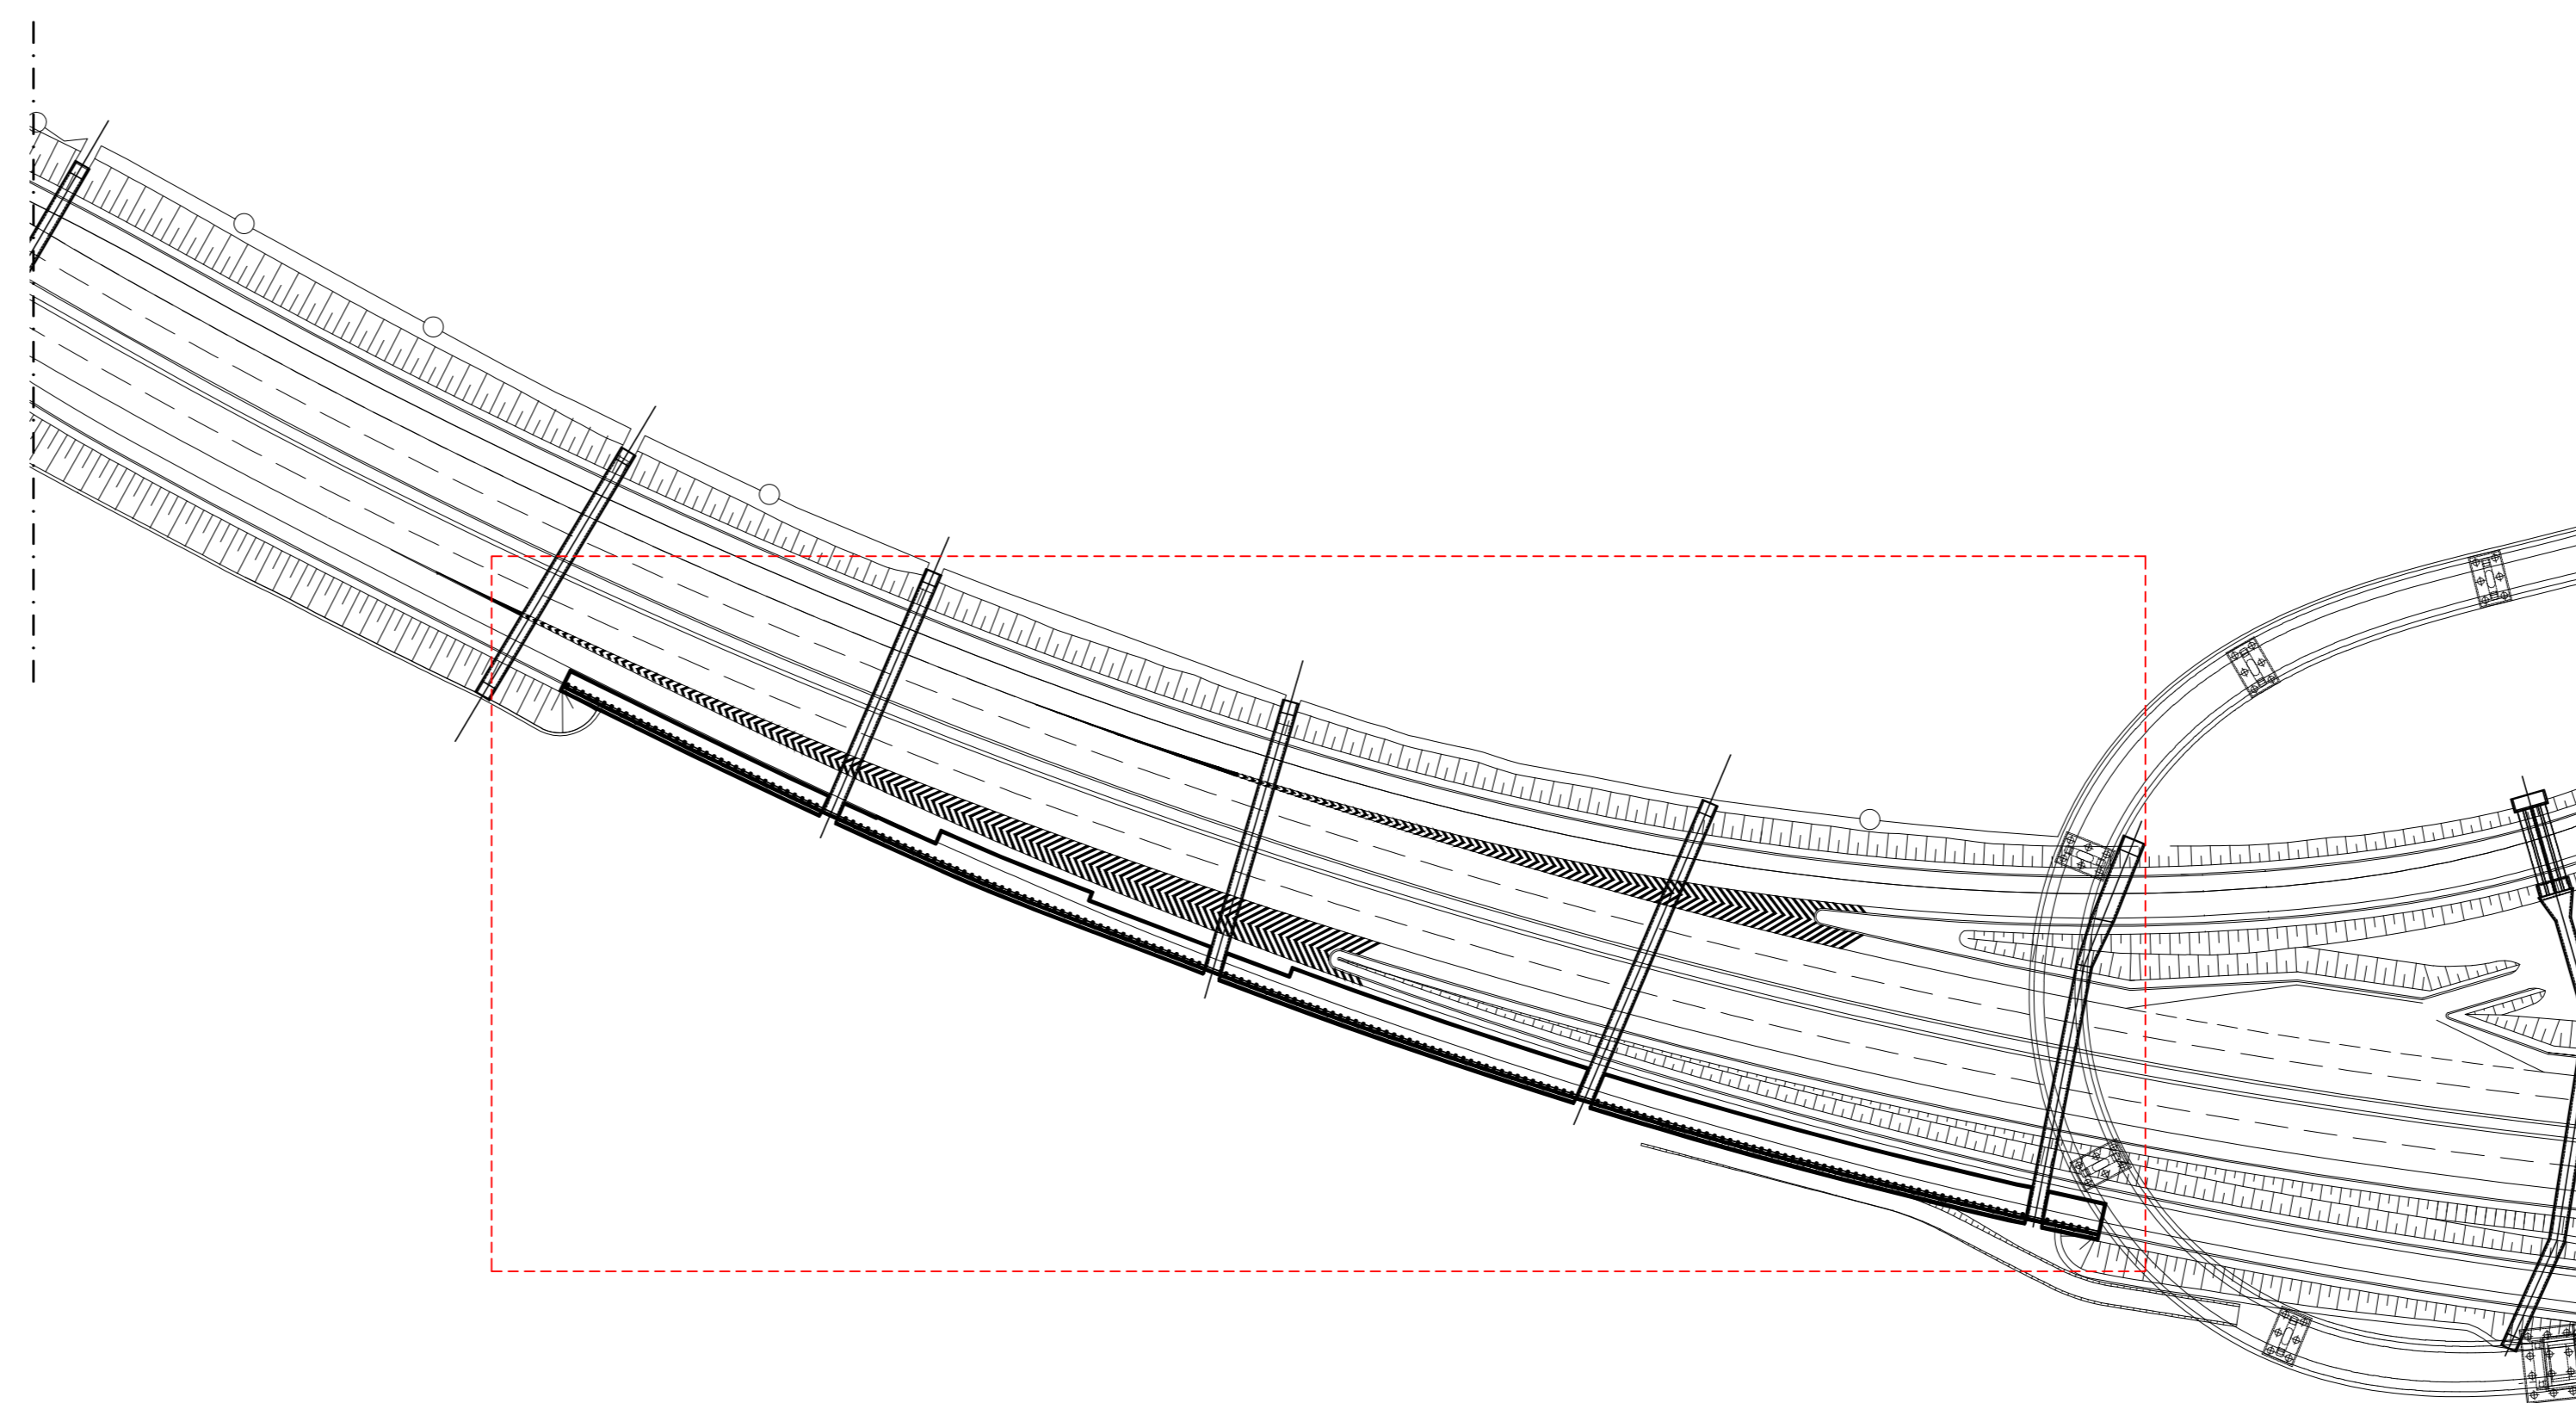



Keyplan -Muro 8  
1 : 1000

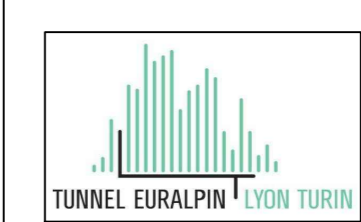

**NUOVA LINEA TORINO LIONE - NOUVELLE LIGNE LYON TURIN**  
**PARTE COMUNE ITALO-FRANCESE - PARTIE COMMUNE FRANCO-ITALIENNE**

**LOTTO COSTRUTTIVO 1 / LOT DE CONSTRUCTION 1**  
**CANTIERE OPERATIVO 02C / CHANTIER DE CONSTRUCTION 02C**  
**RILOCALIZZAZIONE DELL'AUTOPORTO DI SUSA**  
**DEPLACEMENT DE L'AUTOPORTO DE SUSE**  
**PROGETTO ESECUTIVO - ETUDES D'EXECUTION**  
**CUP C11J05000030001 - CIG 682325367F**


**OPERE D'ARTE MINORI**  
**MURO 8**  
**Andamento altimetrico muro e**  
**siglatura elementi**

Indice	Data / Data	Modificazioni / Modifs	Elaborato / Conception	Verificato / Contrôlé	Autore / Autorisé
0	15/06/2021	Première diffusion / Prima emissione	N.MORDA' (DoMo Studio)	L. BARBERIS (MUSNET Eng.)	(MUSNET Eng.)
A	15/01/2022	Recupero istruttoria validazione RINA Check	N.MORDA' (DoMo Studio)	L. BARBERIS (MUSNET Eng.)	G.GIOVANNETTI (MUSNET Eng.)

**1 0 2 C C 1 6 1 6 7 O C A O R G**  
Lib. Cons. Cantieri di costruzione

**E G C P L 0 8 4 8 A**  
Lib. Cons. Cantieri di costruzione

**IL PROGETTISTA / DESIGNER**



Dot. Arch. Camillo GIOVANNETTI  
Abo di Torino  
N° 2168

**INTEGRAZIONE PRESTAZIONI SPECIALISTICHE / INTEGRATION SPECIALISTE**




Dot. Ing. Nicola MORDA'  
Abo di Roma, Caserta  
N° 2162

**SCALA / ECHELLE**

As indicated

**L'APPALTATORE / ENTREPRENEUR**

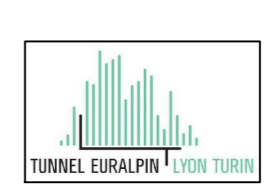**IL DIRETTORE DEI LAVORI / MÂTRE D'ŒUVRE**

SITAF spa - Sede Sociale - 880met  
 Via...  
 SITAF spa - Sede Operativa - 10099 Susa  
 Via...  
 SITAF spa - Sede Operativa - 10099 Susa  
 Via...