Keyplan
1 : 200

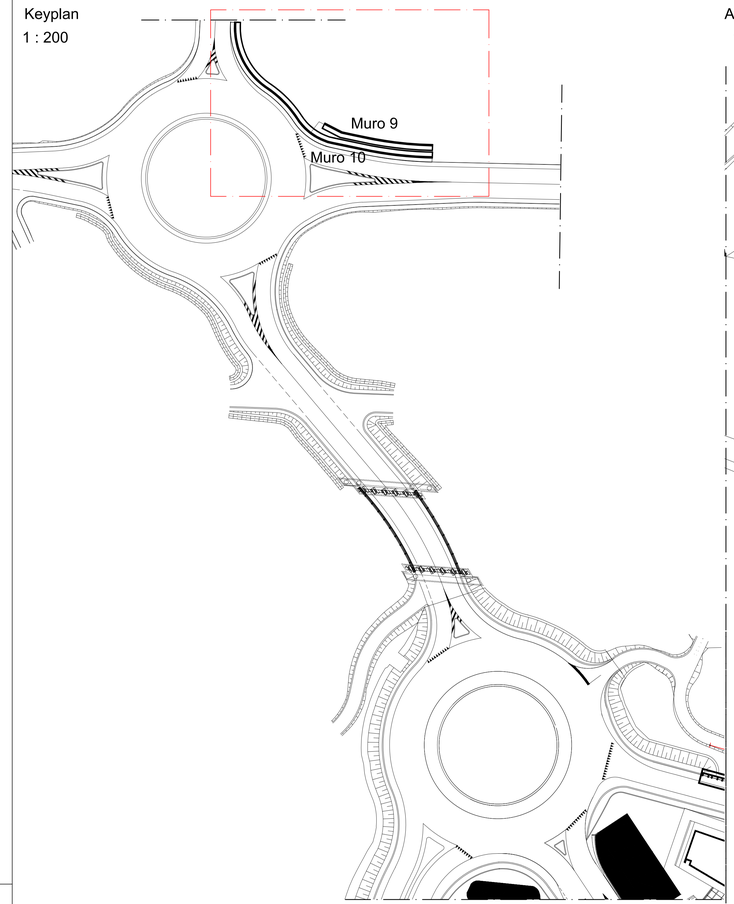

Andamento Planimetrico
1 : 100

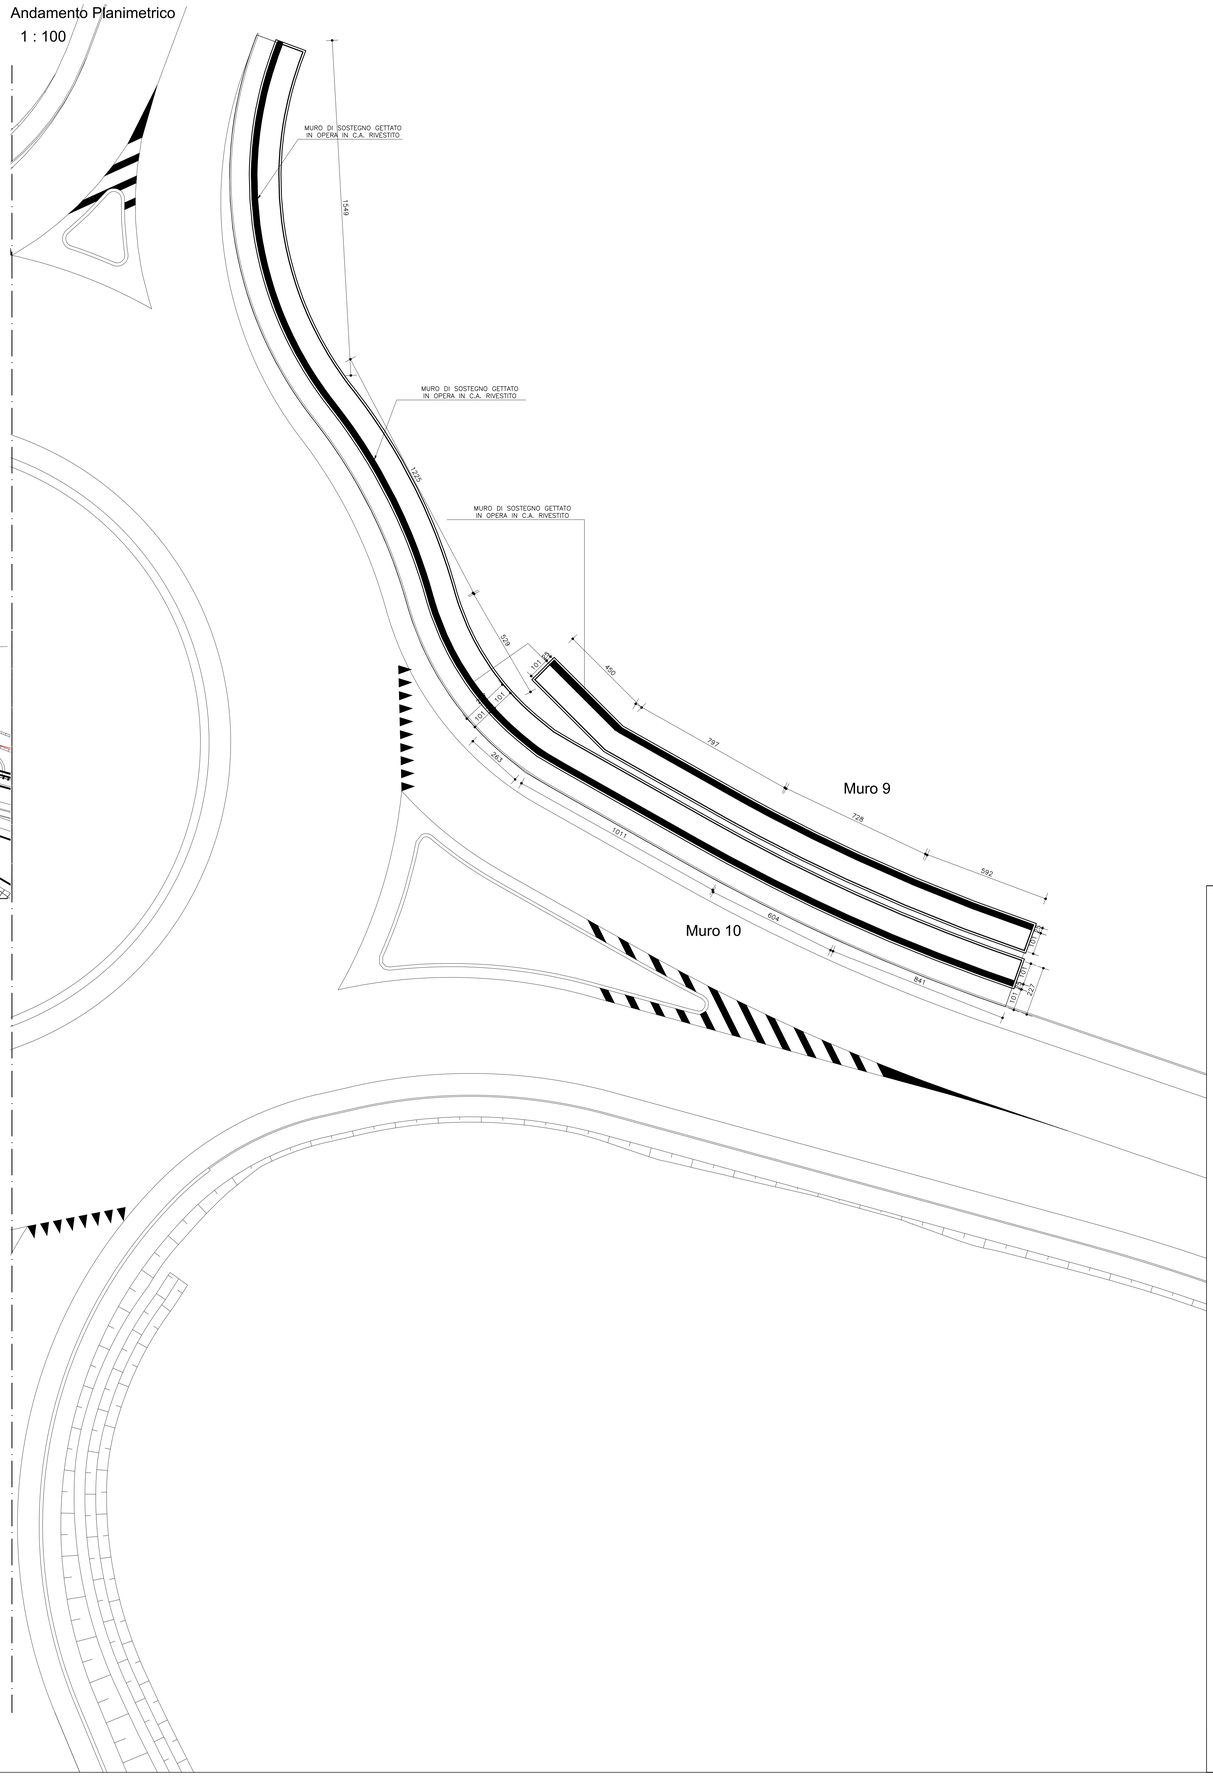

TUNNEL EURALPIN LYON TURIN

SITAF spa

NUOVA LINEA TORINO LIONE - NOUVELLE LIGNE LYON TURIN
PARTE COMUNE ITALO-FRANCESE - PARTIE COMMUNE FRANCO-ITALIENNE

LOTTO COSTRUTTIVO 1 /LOT DE CONSTRUCTION 1
CANTIERE OPERATIVO 02C /CHANTIER DE CONSTRUCTION 02C
RILOCALIZZAZIONE DELL'AUTOPORTO DI SUSA
DEPLACEMENT DE L'AUTOPORTO DE SUSE
PROGETTO ESECUTIVO - ETUDES D'EXECUTION
CUP C11J05000030001 - CIG 682325367F

OPERE D'ARTE MINORI

MURO 9-10

Andamento planimetrico muro

Indice	Date / Data	Modifications / Modifiche	Etabli par / Concepito da	Verifié par / Controllato da	Autorisé par / Autorizzato da
0	15/09/2021	Première diffusion / Prima emissione	N.MORDA' (DoMo Studio)	L.BARBERIS (MUSINET Eng.)	F.D'AMBRA (MUSINET Eng.)
A	15/01/2022	Recepimento istruttoria validazione RINA Check	N.MORDA' (DoMo Studio)	L.BARBERIS (MUSINET Eng.)	C.GIOVANNETTI (MUSINET Eng.)

Lot. Con. / Lot Con.	Cantiere operativo / Chantier de construction	Contratto/Contrat	Opera/Oeuvre	Tratto / Tronçon	Parte / Partie
1 0 2	C C 1 6	1 6 7	O C A	0	R G

Fase / Phase	Tipo documento / Type de document	Oggetto / Object	Numero documento / Numéro de document	Indice / Index
E G	C P	L	0 8 5 3	A

IL PROGETTISTI/LE DESIGNER

Dott. Arch. Corrado GIOVANNETTI
Albo di Torino
N° 2736

Firmato digitalmente da: Giovannetti Corrado
Ruolo: Architetto
Organizzazione: Ordine Architetti PPC - Provincia di Torino
Data: 18/05/2022 09:45:02

INTEGRAZIONE PRESTAZIONI SPECIALISTICHE/ /INTÉGRATION SPÉCIALISTE

Dott. Ing. Nicola MORDA'
Albo di Reggio Calabria
N° 2162

SCALA / ÉCHELLE
As indicated

SITAF S.p.A.
Il Responsabile del Procedimento
Ing. Francesco D'AMBRA

Firmato digitalmente da: D'AMBRA FRANCESCO
Data: 18/05/2022 21:37
Ruolo: Certificato Qualificato
Emesso da: ARUBAPEC S.p.A. NG CA 3 Serial#: 6ca1f

IL DIRETTORE DEI LAVORI/LE MAÎTRE D 'ŒUVRE

TELT sas – Savoie Technolac – Bâtiment "Homère"
13 allée du Lac de Constance CS 90281 – 73375 Le Bourget Du Lac cedex/France Tél. : +33 (0) 4.79.68.56.50 – Fax: +33 (0) 4.79.68.56.51
Enregistrée au RCS de Chambéry 439 556 952 – TVA : FR 03439556952
Propriété TELT Tous droits réservés – Proprietà TELT Tutti i diritti riservati

SITAF Spa – Fr. San Giuliano, 2 – 10059 Susa TO/Italia
Tél.: +39 (0) 0122.621.621 – Fax: +39 (0) 0122.622.000 – www.sitaf.it – info@sitaf.it
Proprietà SITAF Tous droits réservés – Proprietà SITAF Tutti i diritti riservati

COD. FILE: **QCA0 R G E GC PL 0853 0**