



EDIFICIO DA DEMOLIRE

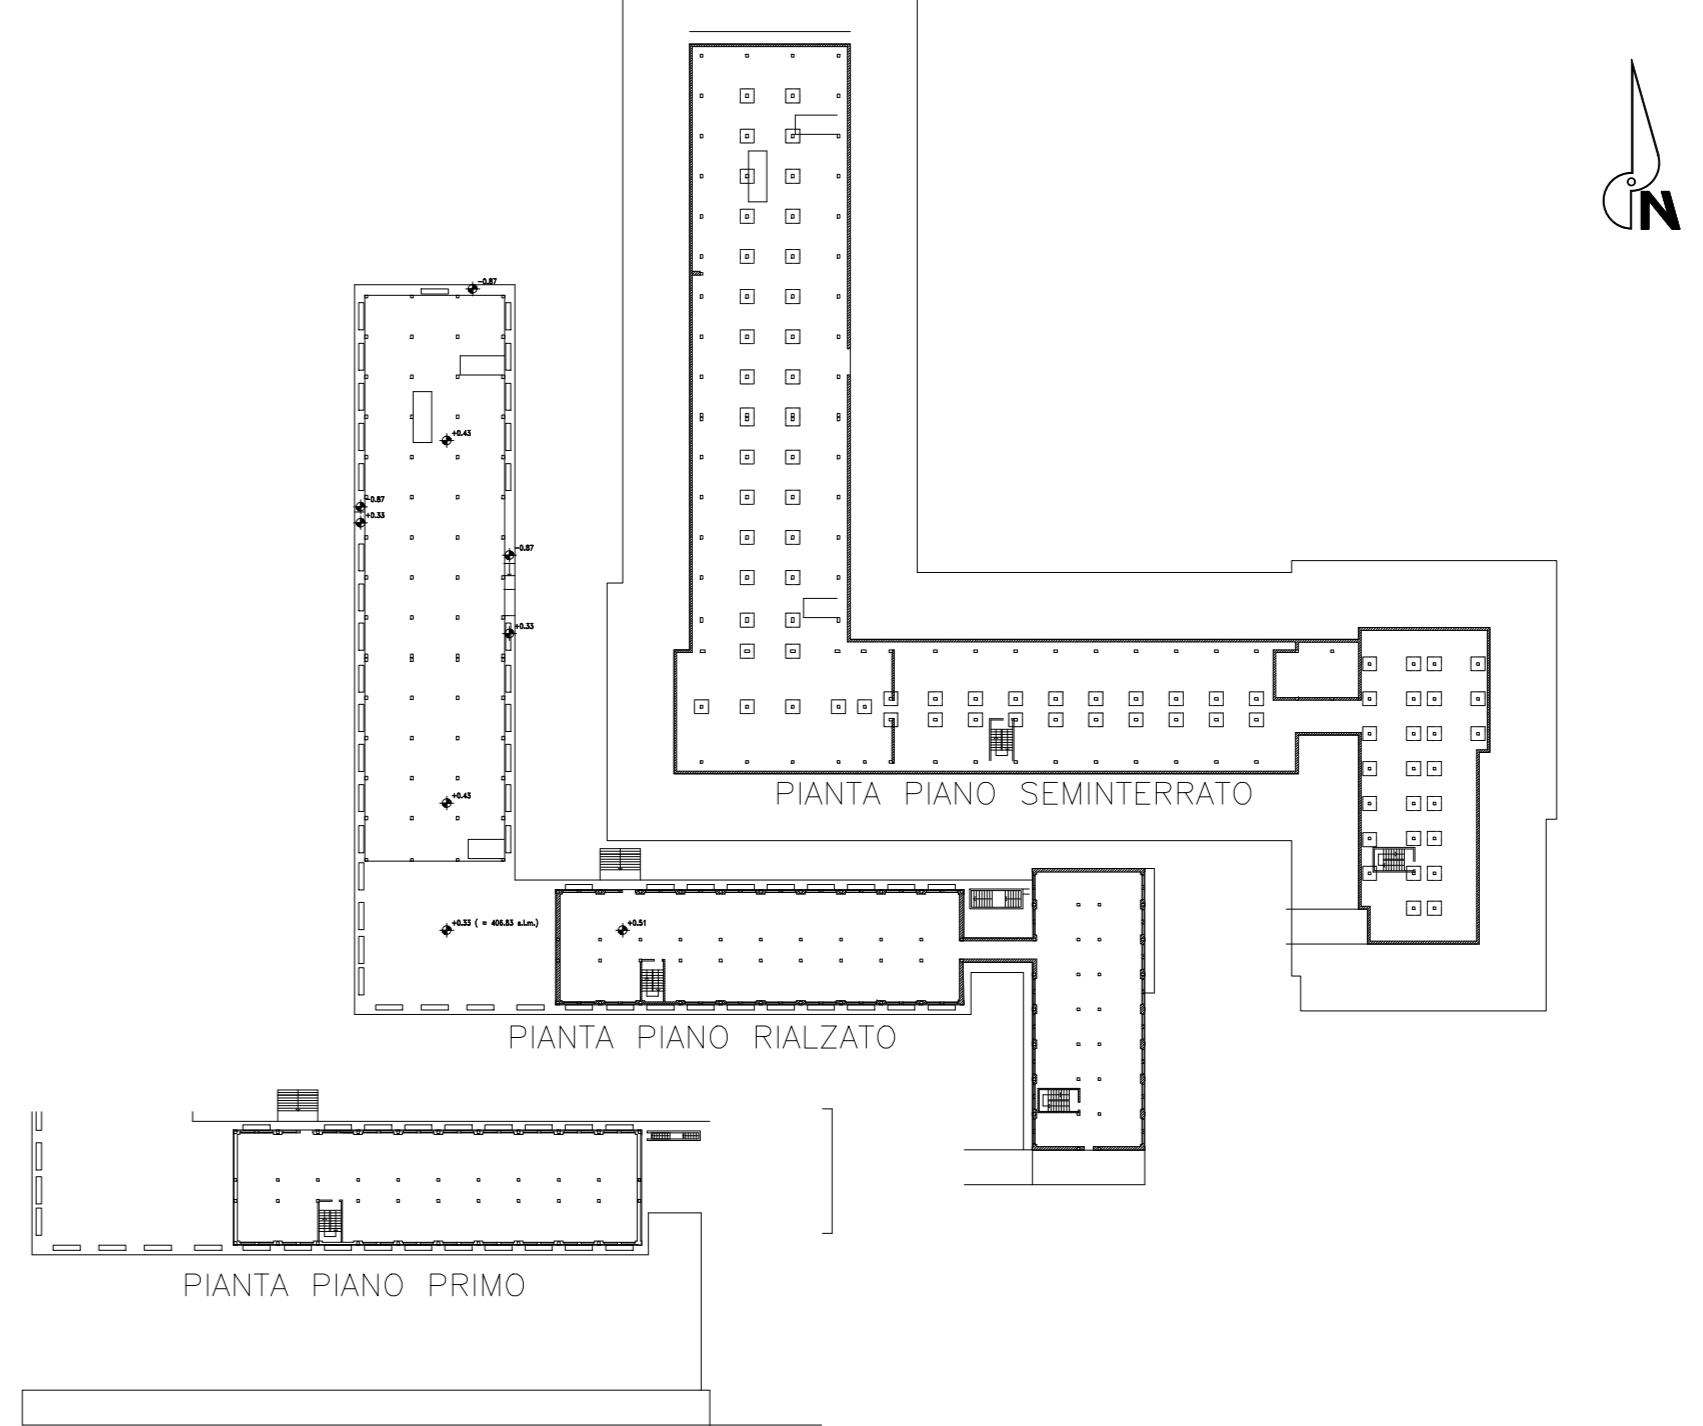

DEMOLIZIONI — LEGENDA

- RIMOZIONE RECINZIONE AUTOSTRADA
- RIMOZIONE BARRIERA DI SICUREZZA
- DEMOLIZIONE CORDOLO PORTABARRIERA
- DEMOLIZIONE CORDOLO PORTABARRIERA — LAVORAZIONE DI COMPETENZA SECURITY
- FRESATURA STRATO DI USURA (SPESORE 4 cm)
- DEMOLIZIONE COMPLETA DELLA SOVRASTRUTTURA STRADALE (strati di usura+ binder+ base+ cementato+ granulare)
- DEMOLIZIONE STRUTTURE IN C.A.
- DEMOLIZIONE EDIFICI
- PIEZOMETRO DA RIMUOVERE E RICOLLOCARE

SEZIONE TRASVERSALE CORDOLO PORTABARRIERA ESISTENTE scala 1:20

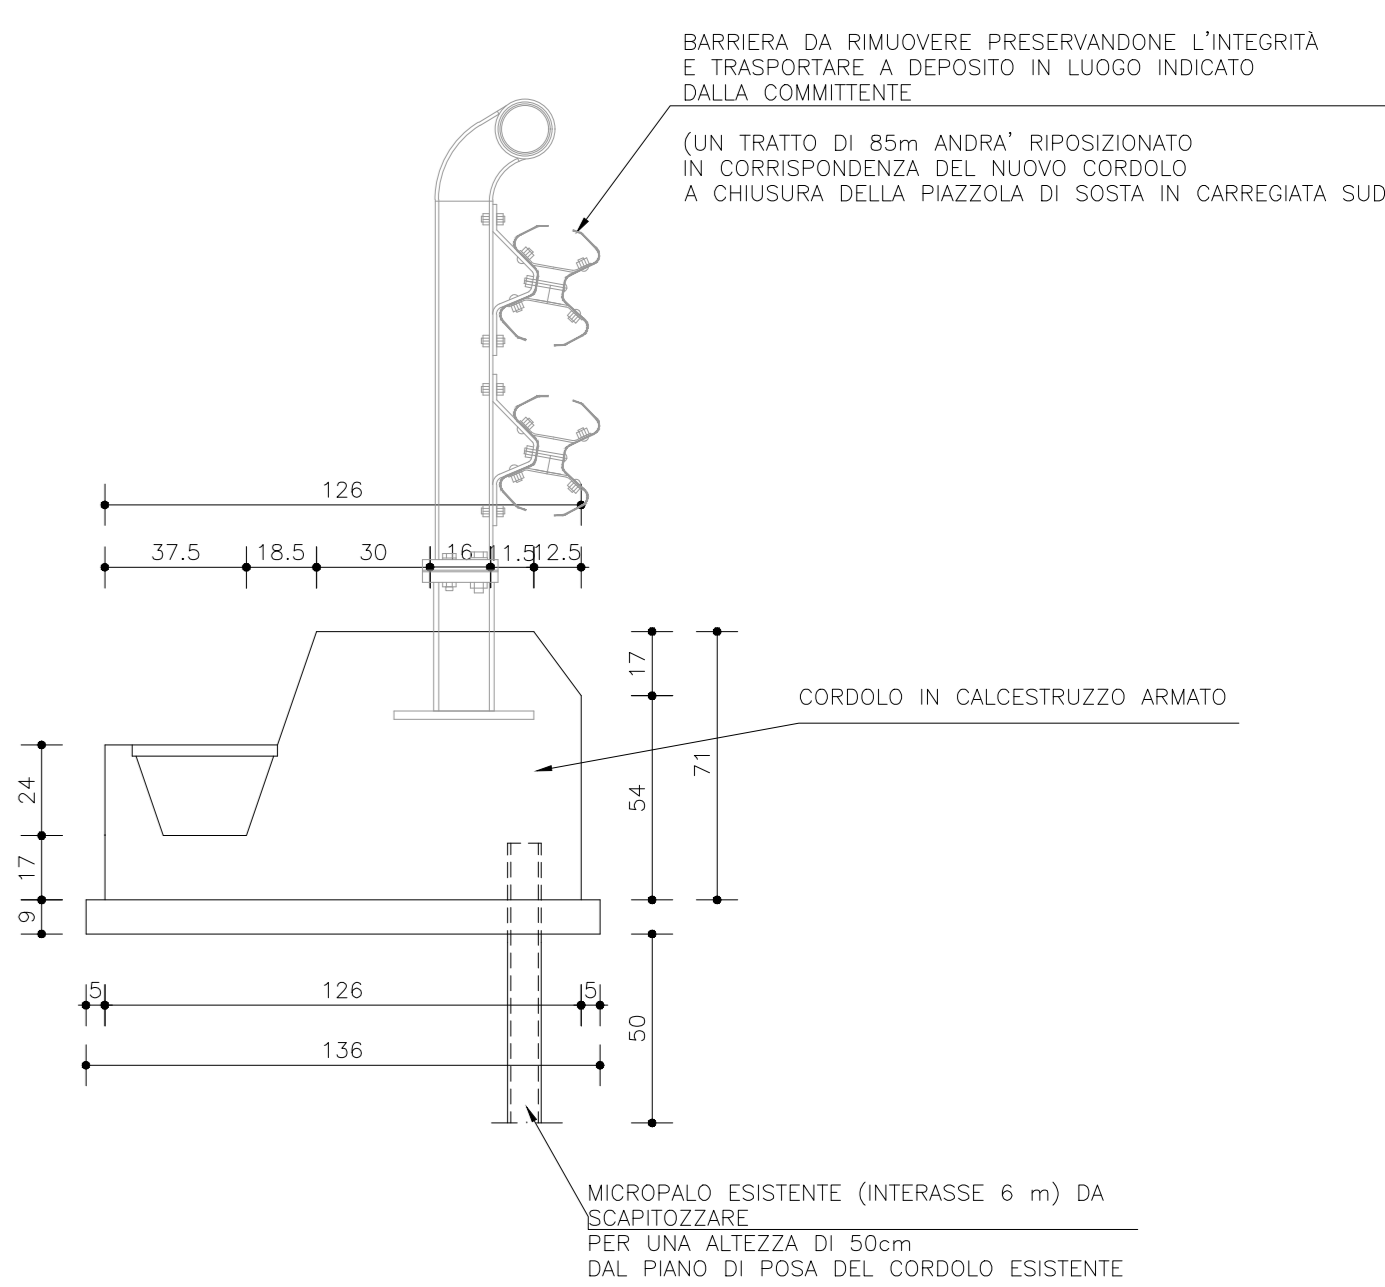

NUOVA LINEA TORINO LIONE - NOUVELLES LIGNE LYON TURIN
 PARTE COMUNE ITALO-FRANCESE - PARTIE COMMUNE FRANCO-ITALIENNE
LOTTO COSTRUTTIVO 1 / LOT DE CONSTRUCTION 1
CANTIERE OPERATIVO 02C / CHANTIER DE CONSTRUCTION 02C
RILOCALIZZAZIONE DELL'AUTOPORTO DI SUSÀ
DEPLACEMENT DE L'AUTOPORT DE SUSÉ
 PROGETTO ESECUTIVO - ETUDES D'EXECUTION
 CUP C11J0500030001 - CIG 682325387F

PROGETTO STRADALE
 Planimetria delle demolizioni

NO	DATA	MODIFICAZIONE	REDAZIONE	VERIFICA	APPROVAZIONE
A	20/03/2017	Piano esecutivo Prelimare all'uso	L. BARBERIS (ARUNET ENG)	L. BARBERIS (ARUNET ENG)	F. ZANERÀ (BARUNET ENG)
B	21/03/2017	Revisione a seguito commenti TETI	L. BARBERIS (ARUNET ENG)	L. BARBERIS (ARUNET ENG)	F. ZANERÀ (BARUNET ENG)
B	26/03/2017	Recupero cartella tabellone SPA Chesi	L. BARBERIS (ARUNET ENG)	L. BARBERIS (ARUNET ENG)	F. ZANERÀ (BARUNET ENG)
C	14/03/2017	Validazione generale impieghi	L. BARBERIS (ARUNET ENG)	L. BARBERIS (ARUNET ENG)	L. BARBERIS (ARUNET ENG)

102C16167NVA0RK EGCP10153C

SCALA / ÉCHELLE 1:1000

PROGETTO STRADALE
 LAVORI DI DEMOLIZIONE
 LAVORI DI COSTRUZIONE

