




SEZIONE TIPO  
BRETELLA DI COLLEGAMENTO TRA LE DUE ROTATORIE  
scala 1:100

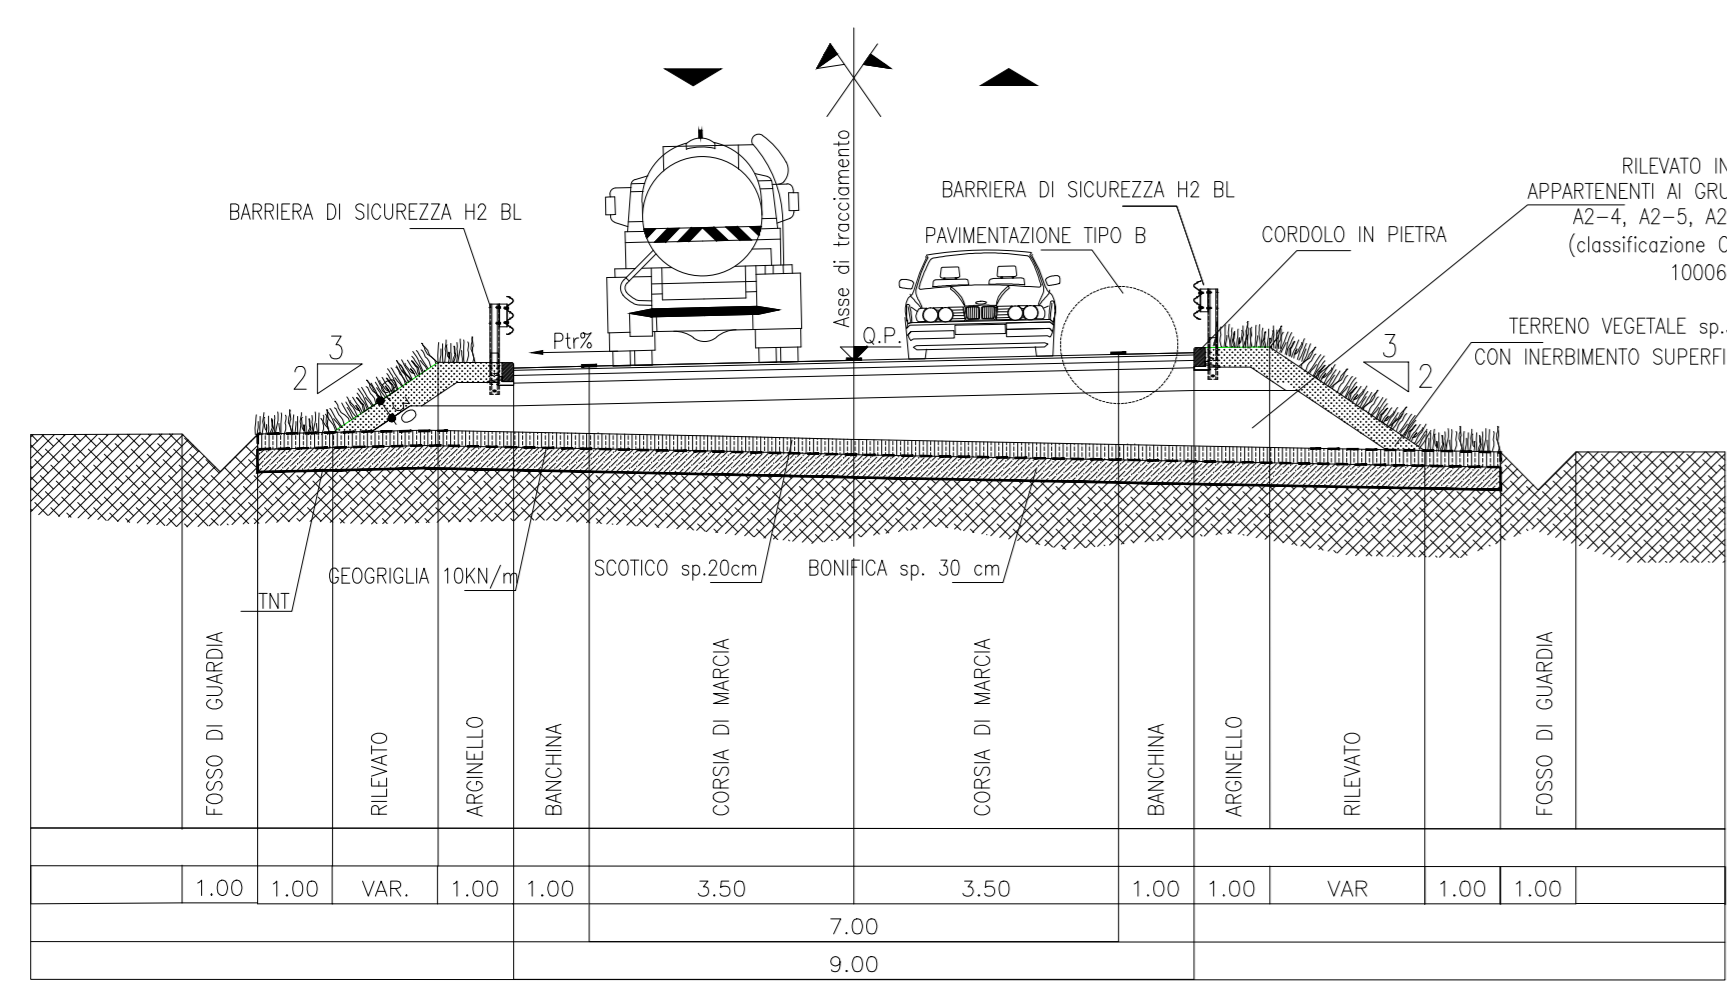


SEZIONE TIPO  
RAMPA MONODIREZIONALE  
scala 1:100

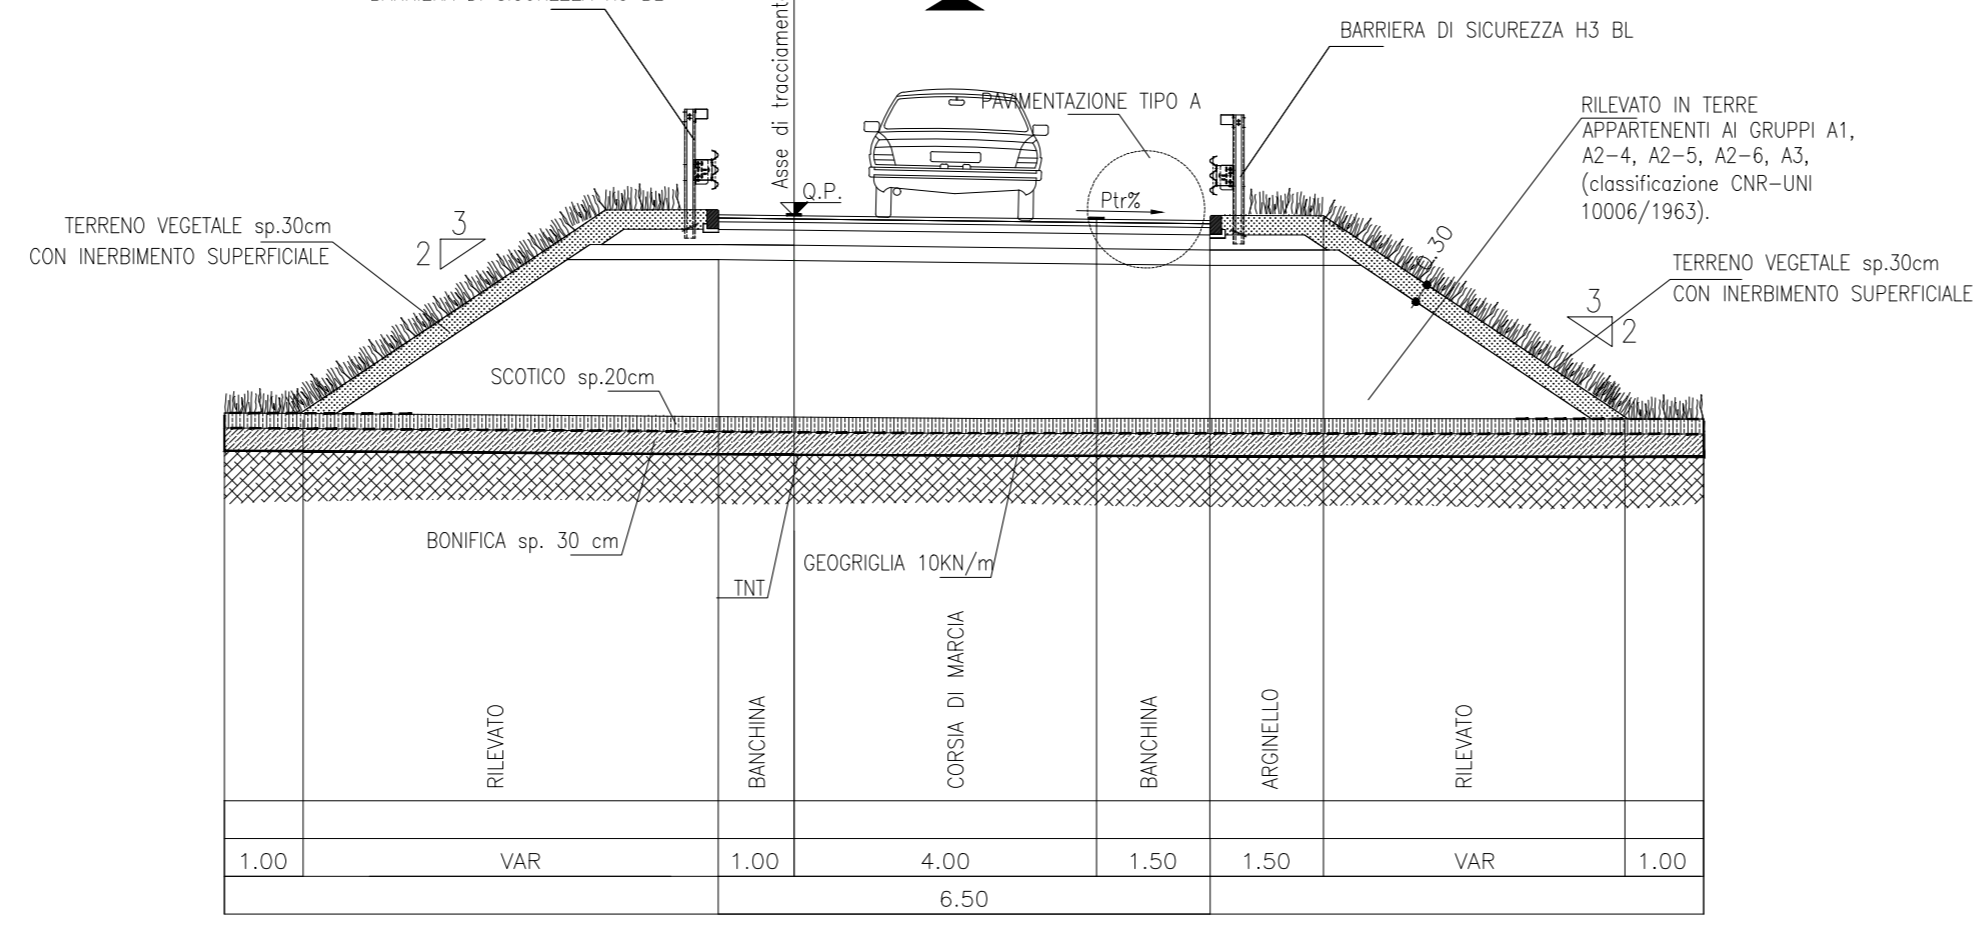


SEZIONE TIPO  
TRATTO AFFIANCAMENTO RAMPE  
scala 1:100

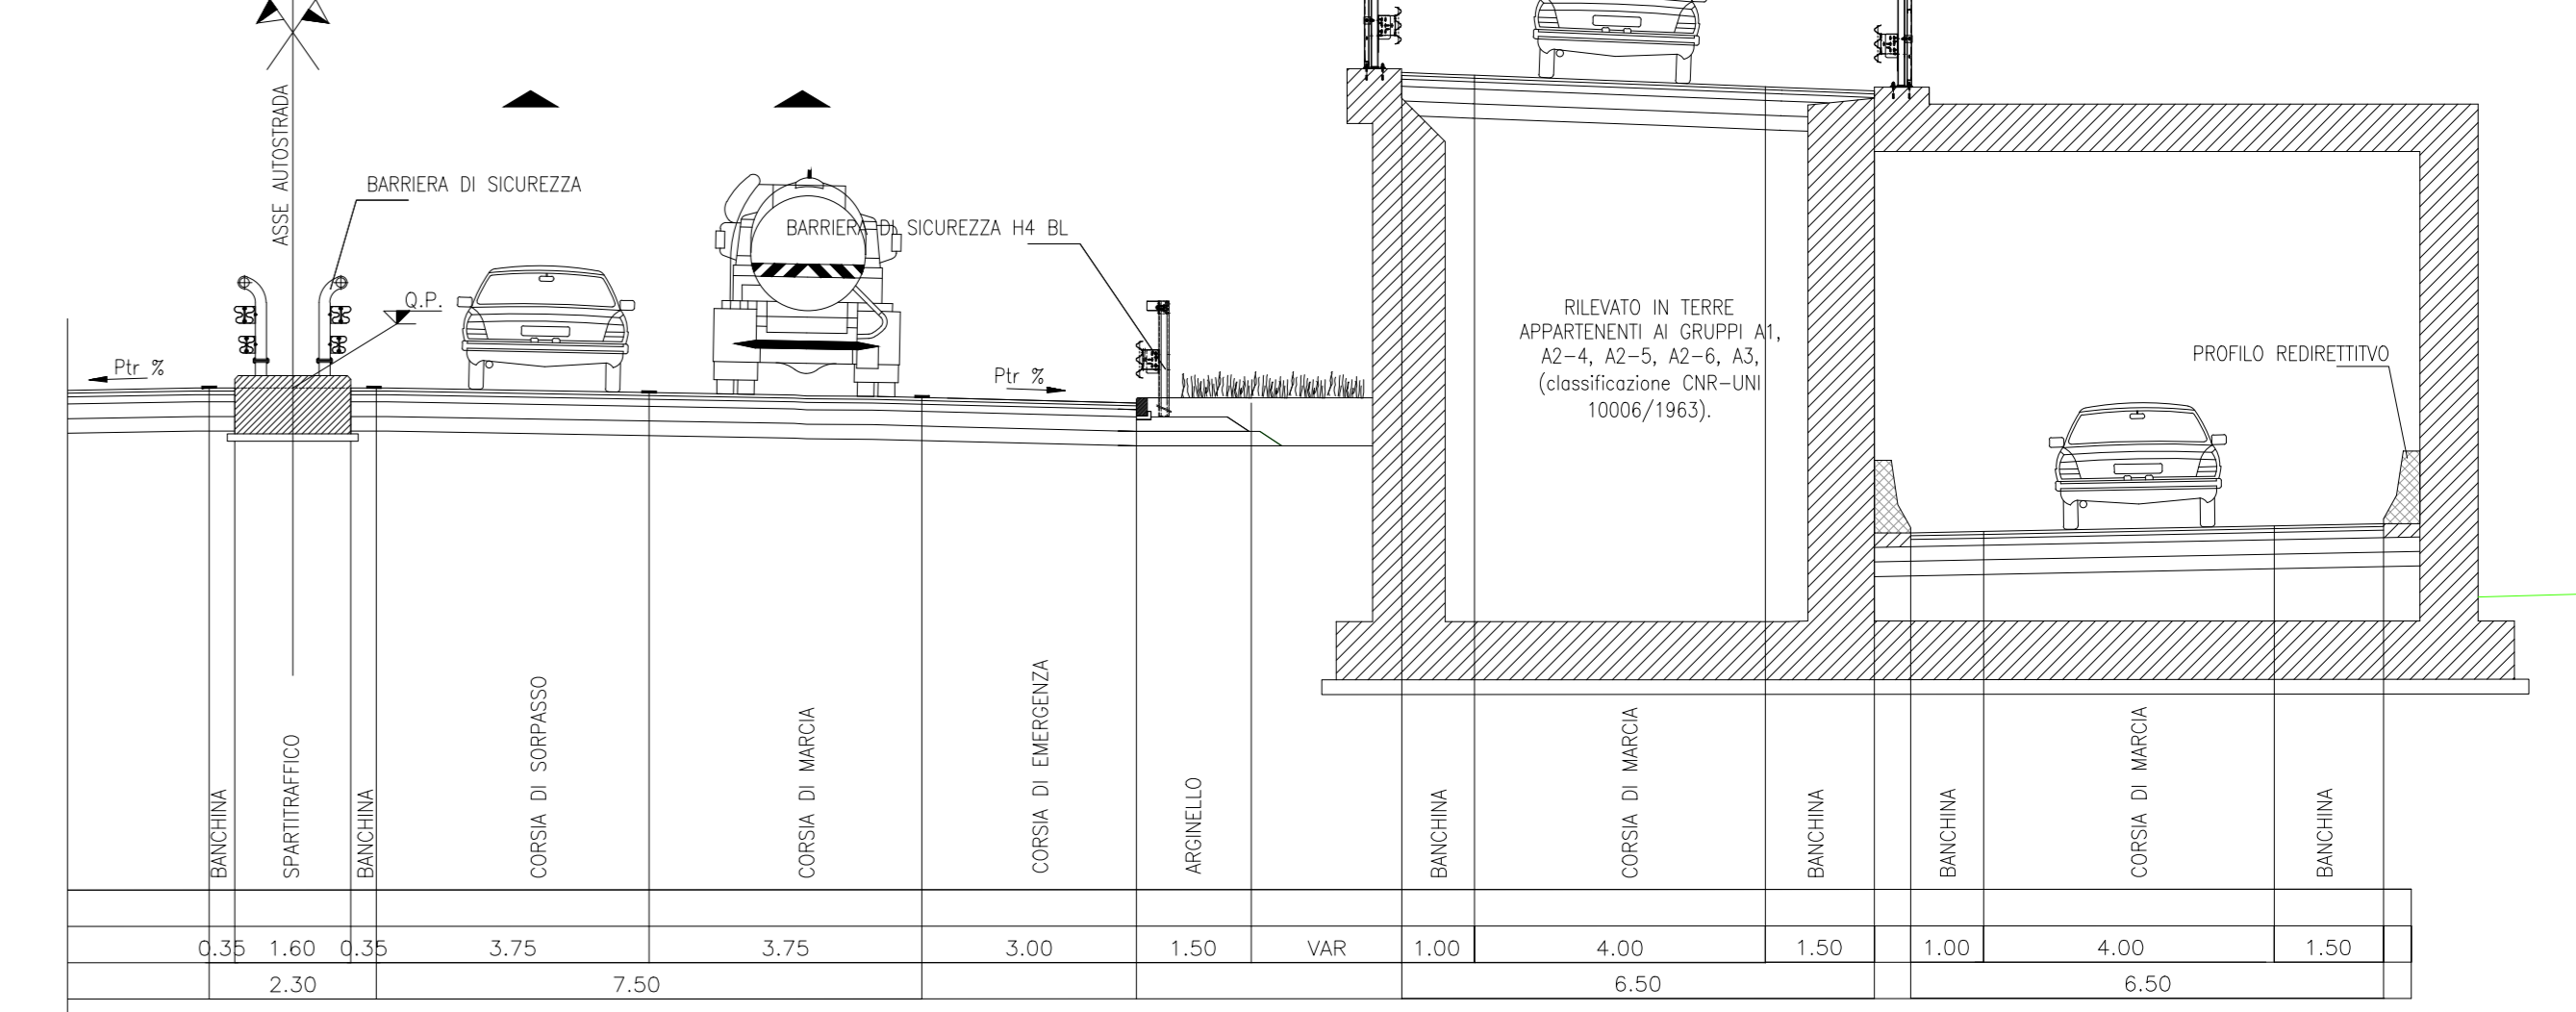


SEZIONE TIPO  
RAMPA MONODIREZIONALE A 1 CORSIA DI DECELERAZIONE ED ACCELERAZIONE  
scala 1:100

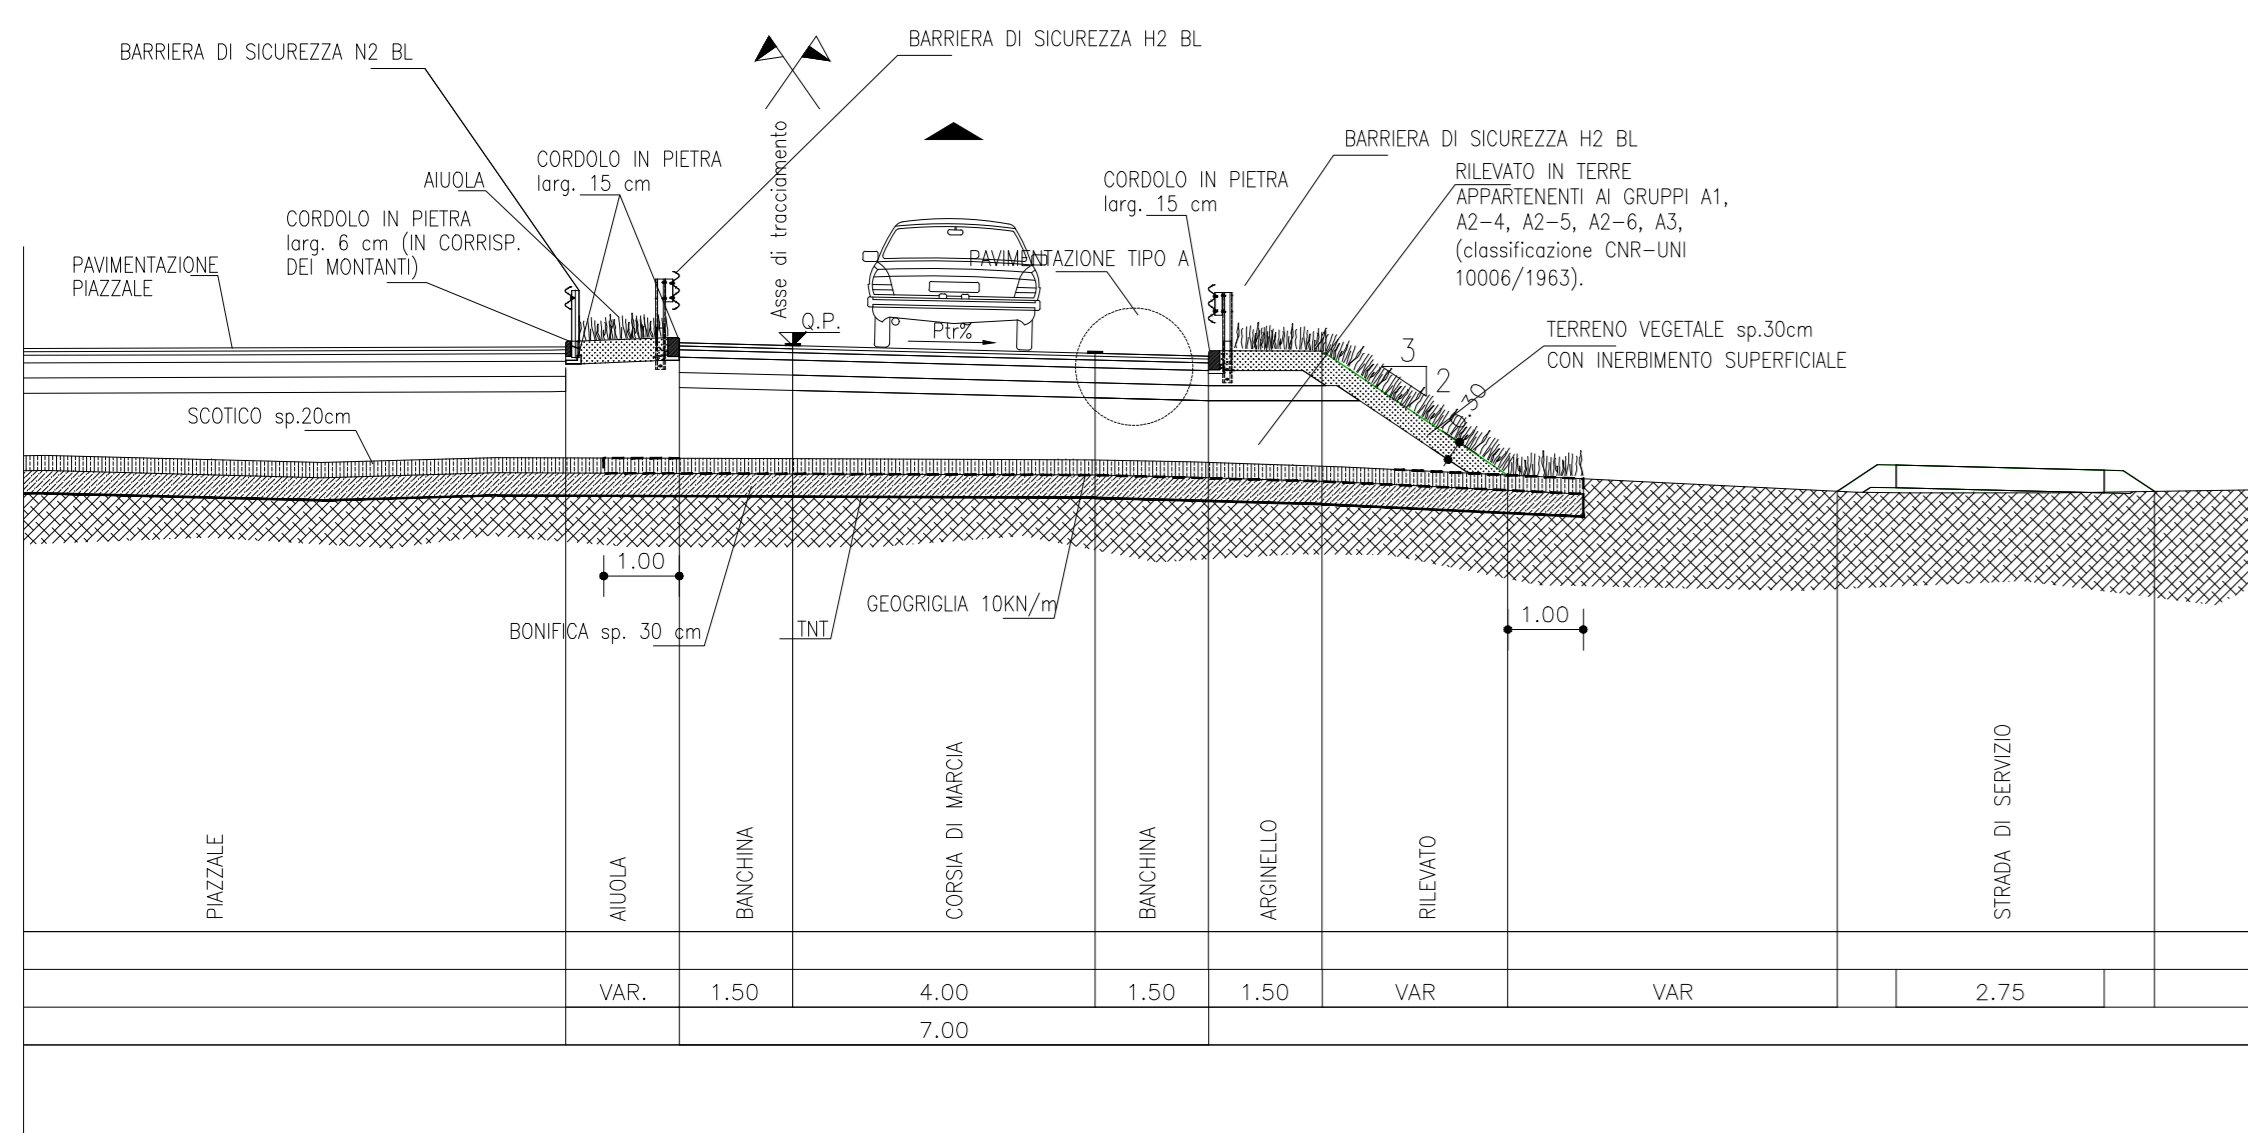


SEZIONE TIPO  
RAMPA MONODIREZIONALE SU IMPALCATO  
scala 1:100

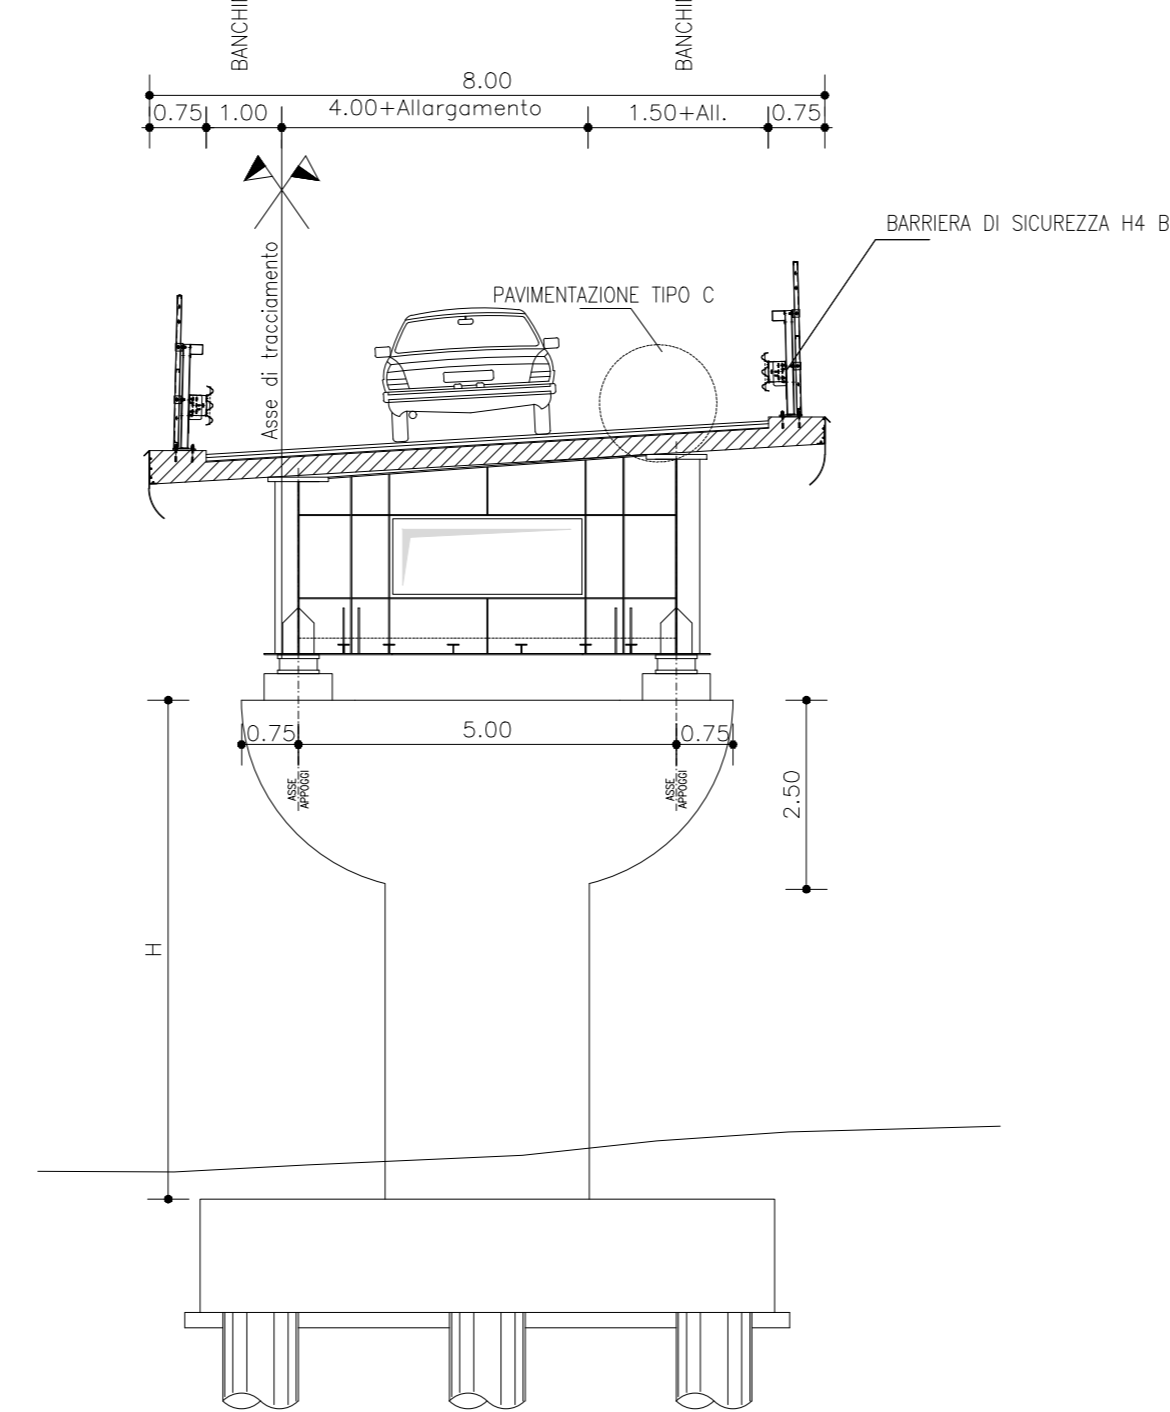


SEZIONE TIPO  
NUOVA PIAZZOLA DI SOSTA  
scala 1:100

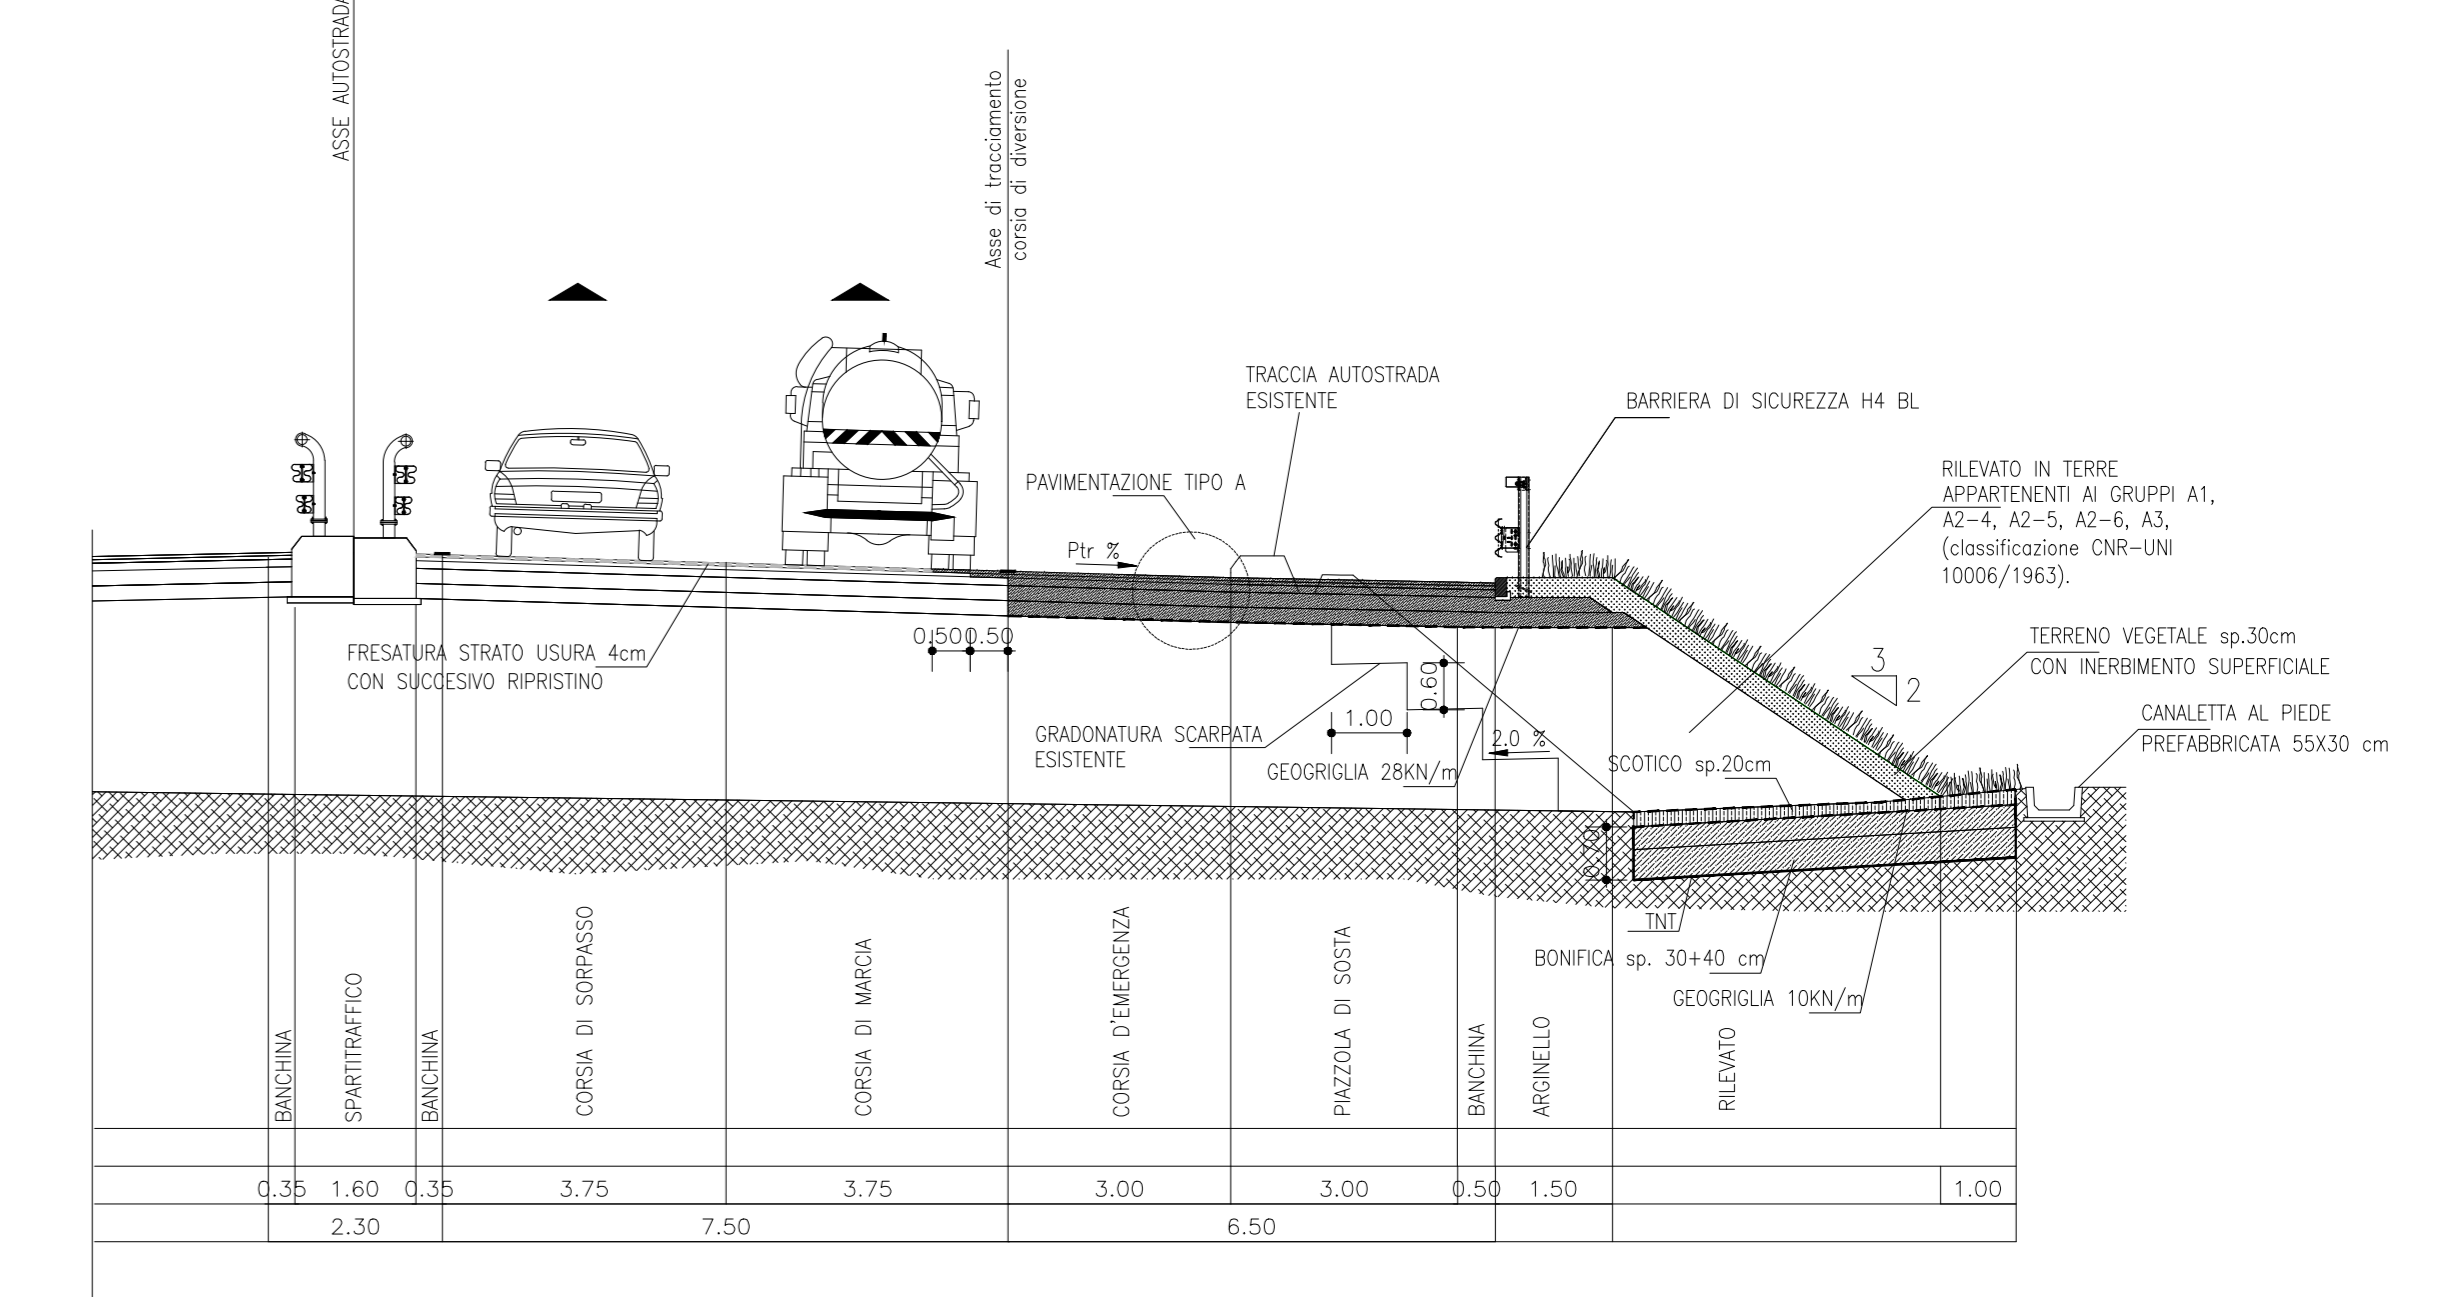

SEZIONE TIPO  
RAMPA 3 CORSIE IN AFFIANCAMENTO  
scala 1:100

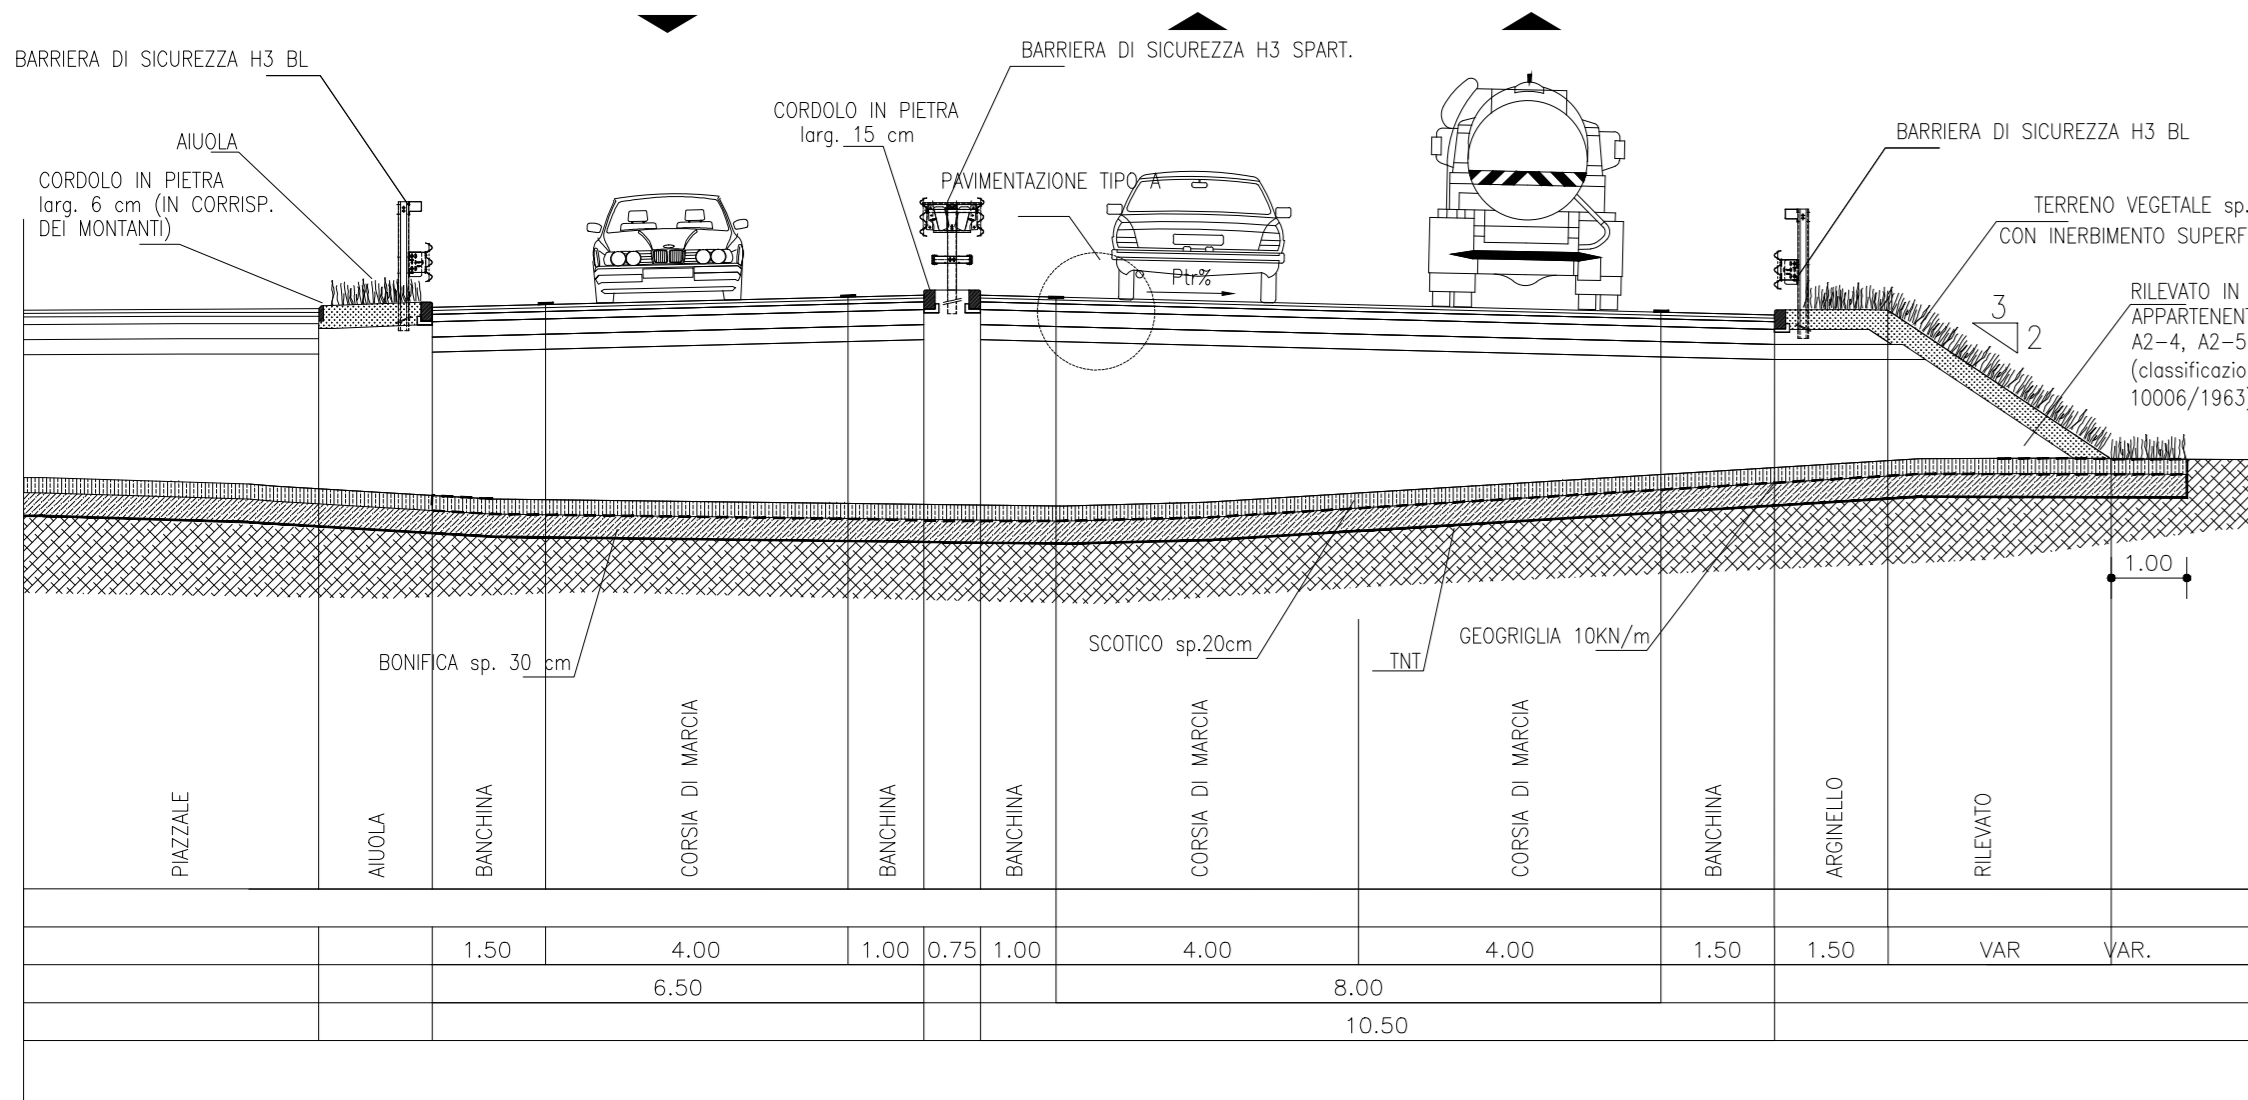


SEZIONE TIPO  
CORSIE DI ACCELERAZIONE/DECELERAZIONE IN AFFIANCAMENTO ALL'AUTOSTRADA  
scala 1:100

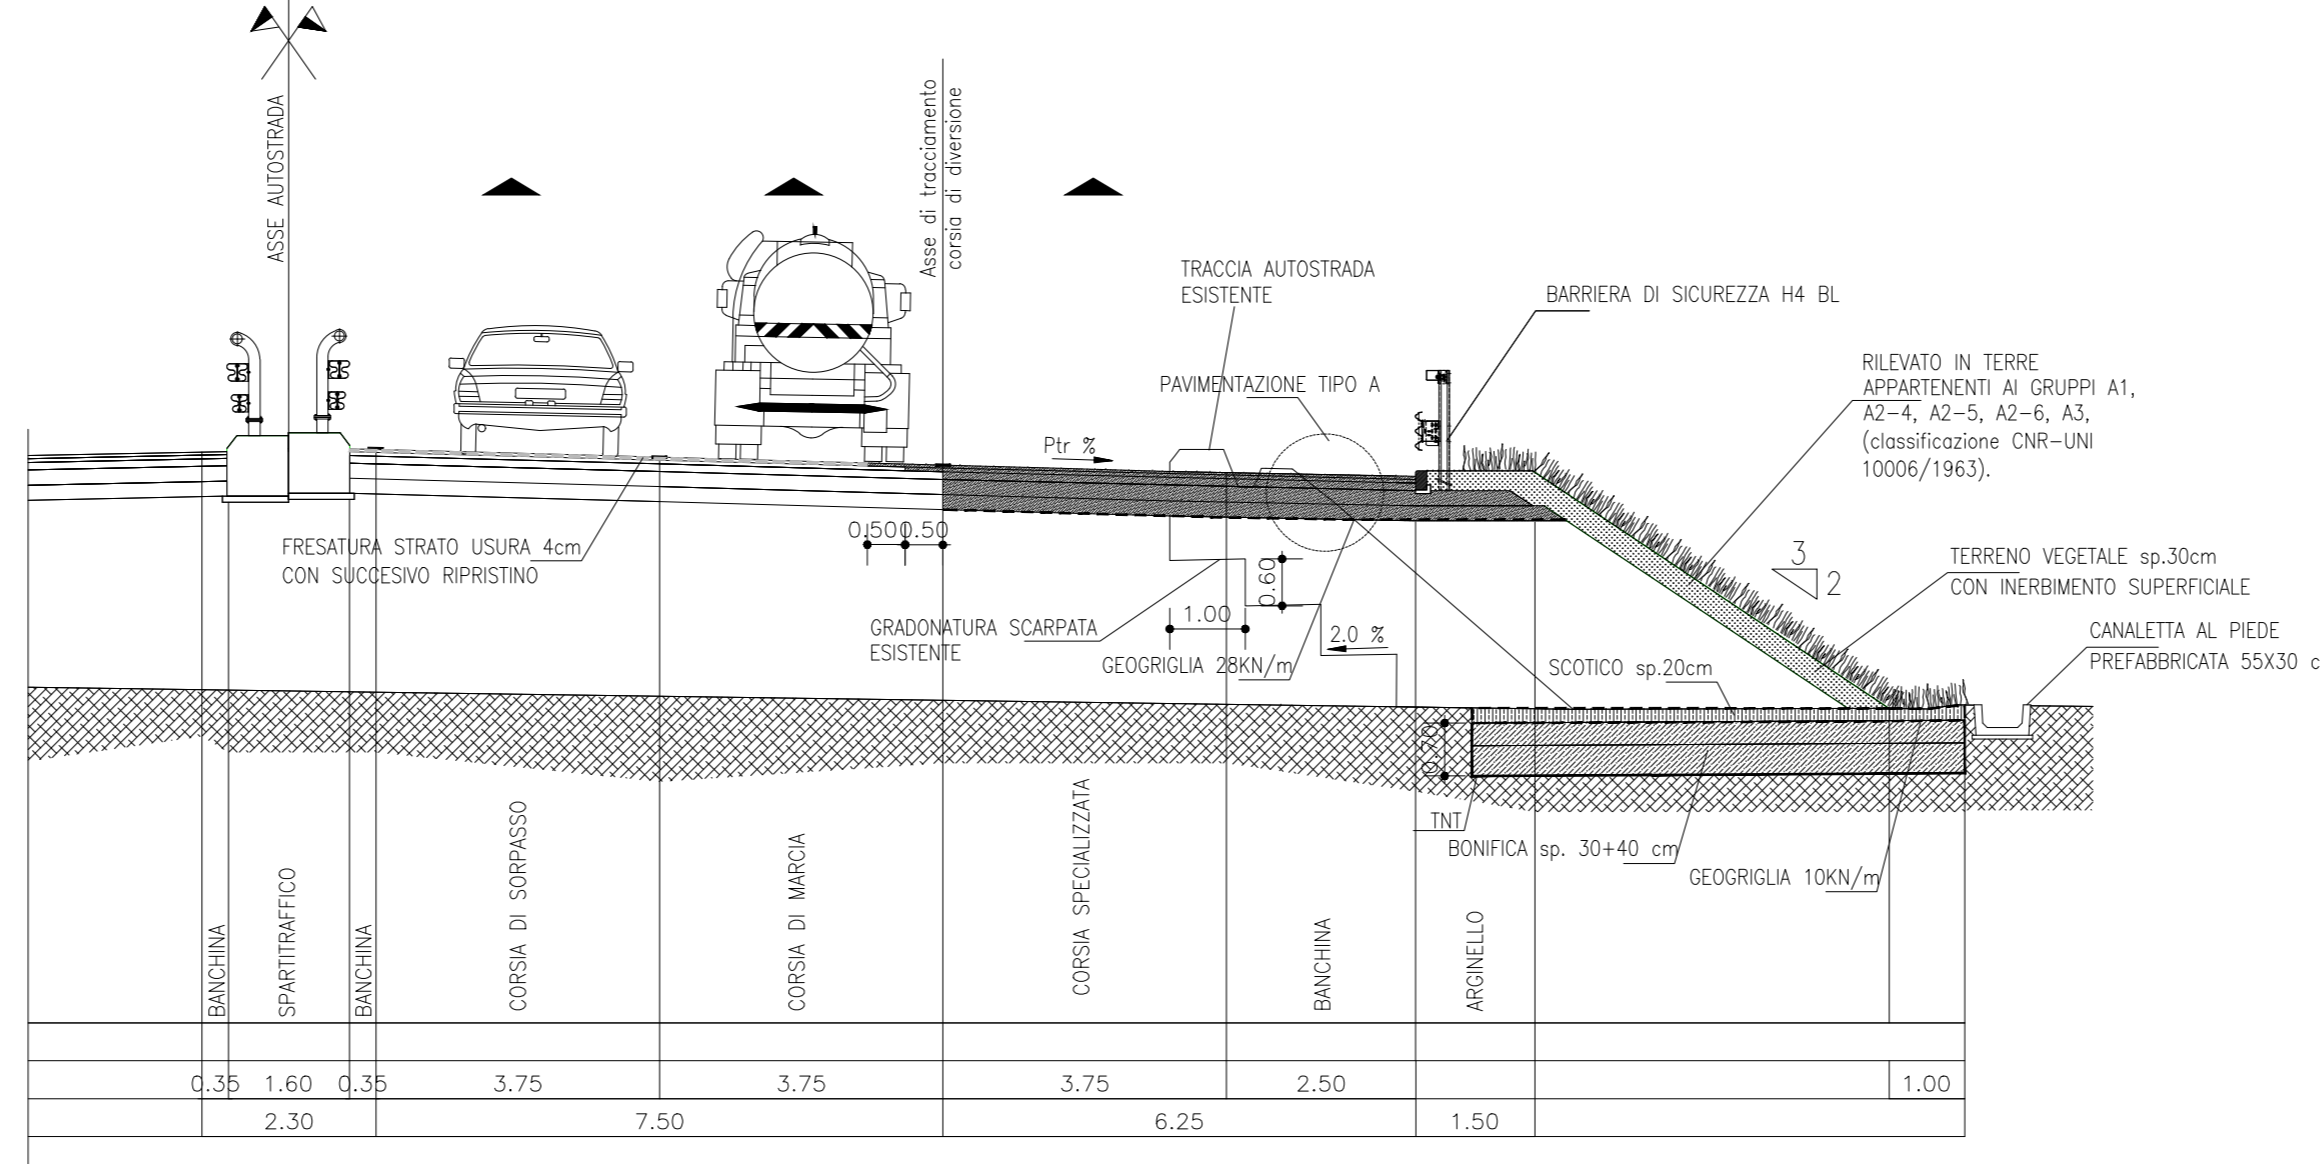


NOTA  
1: i particolari delle pavimentazioni e degli elementi marginali sono inseriti in una tavola dedicata NVA0R\_G\_E\_GC\_PL\_0158  
2: i particolari costruttivi relativi alla raccolta acque di piattaforma sono inseriti nell'elaborato OIA00\_C\_E\_ID\_PL\_2011


SEZIONE TIPO  
NUOVA ROTATORIA "R2"  
scala 1:100

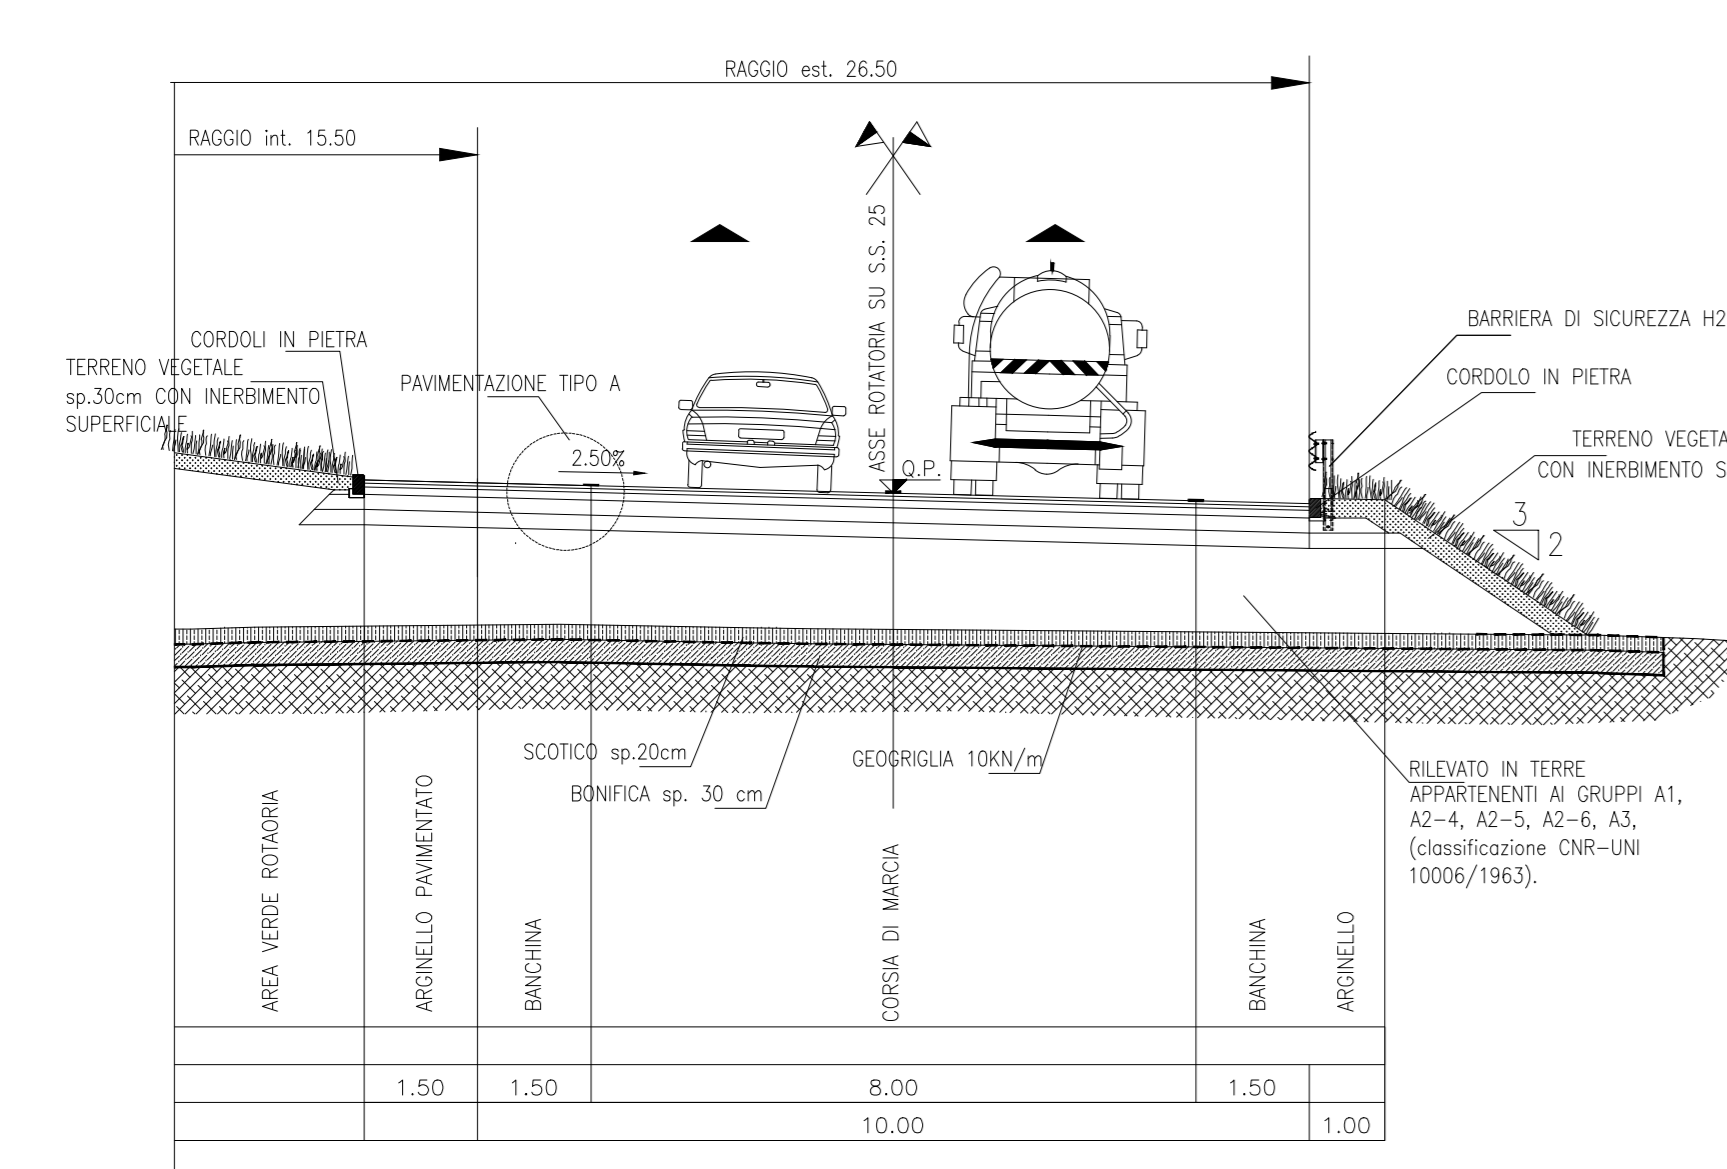

SEZIONE TIPO  
NUOVA ROTATORIA "R1" SU S.P. 25  
scala 1:100

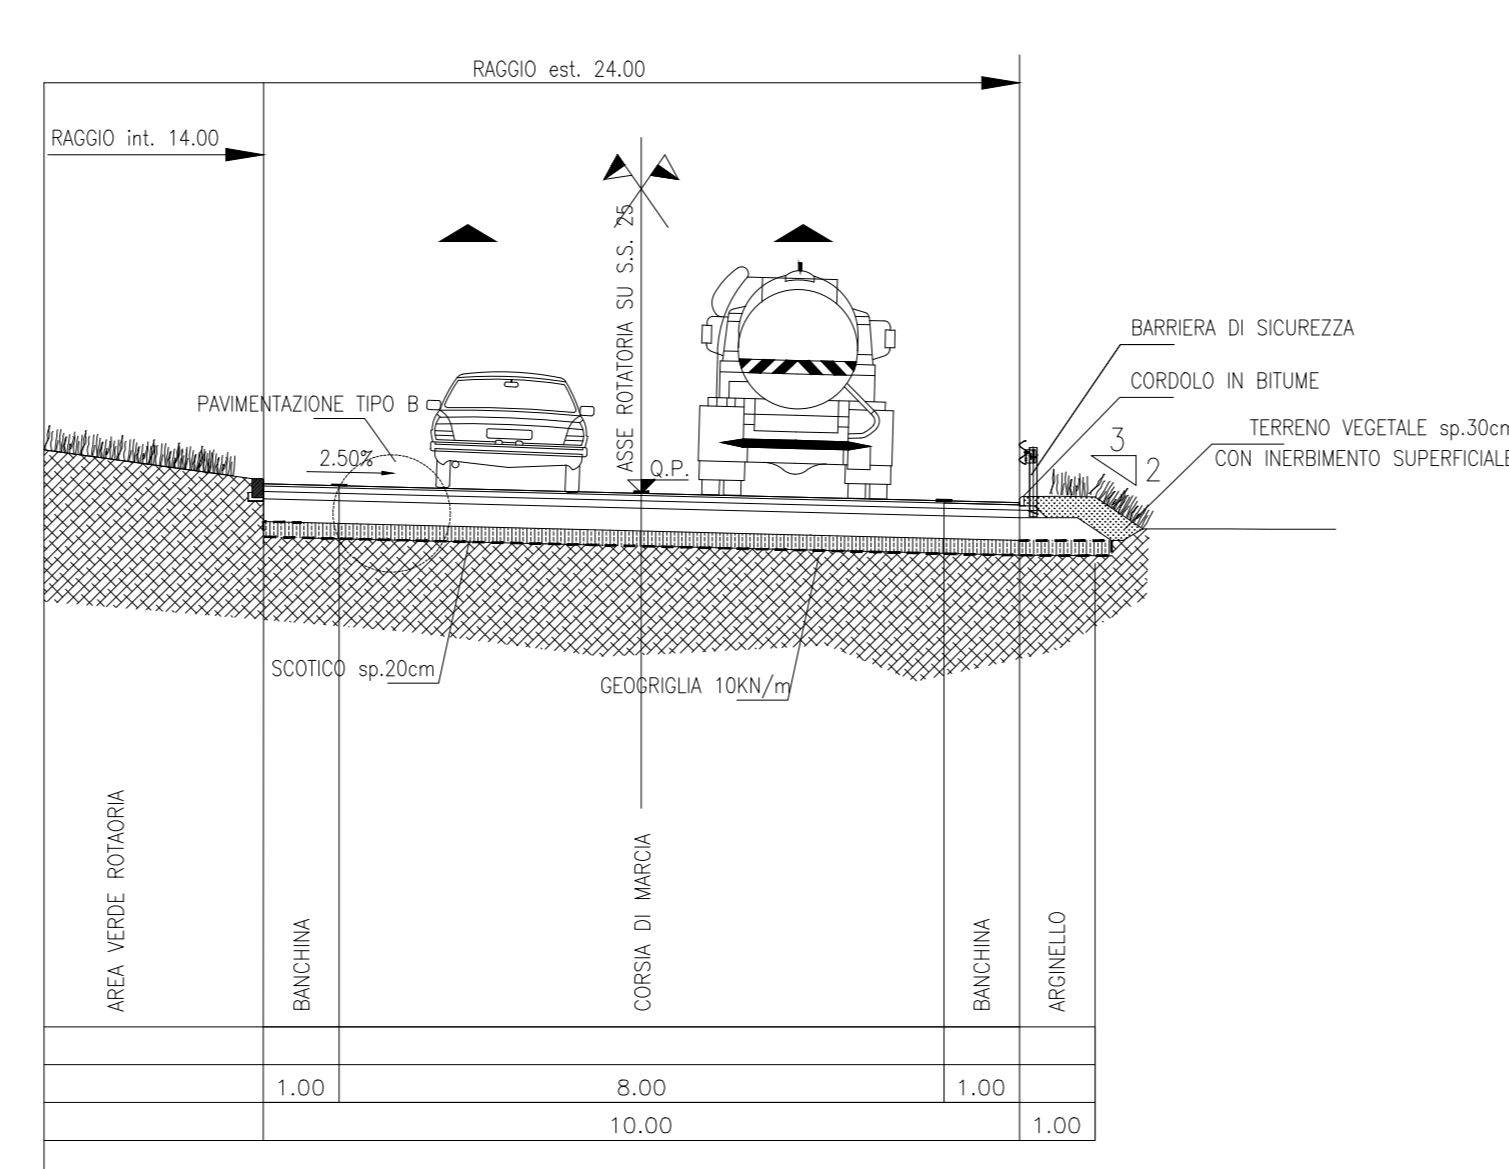

SEZIONE TIPO  
AUTOSTRADA ESISTENTE  
scala 1:100

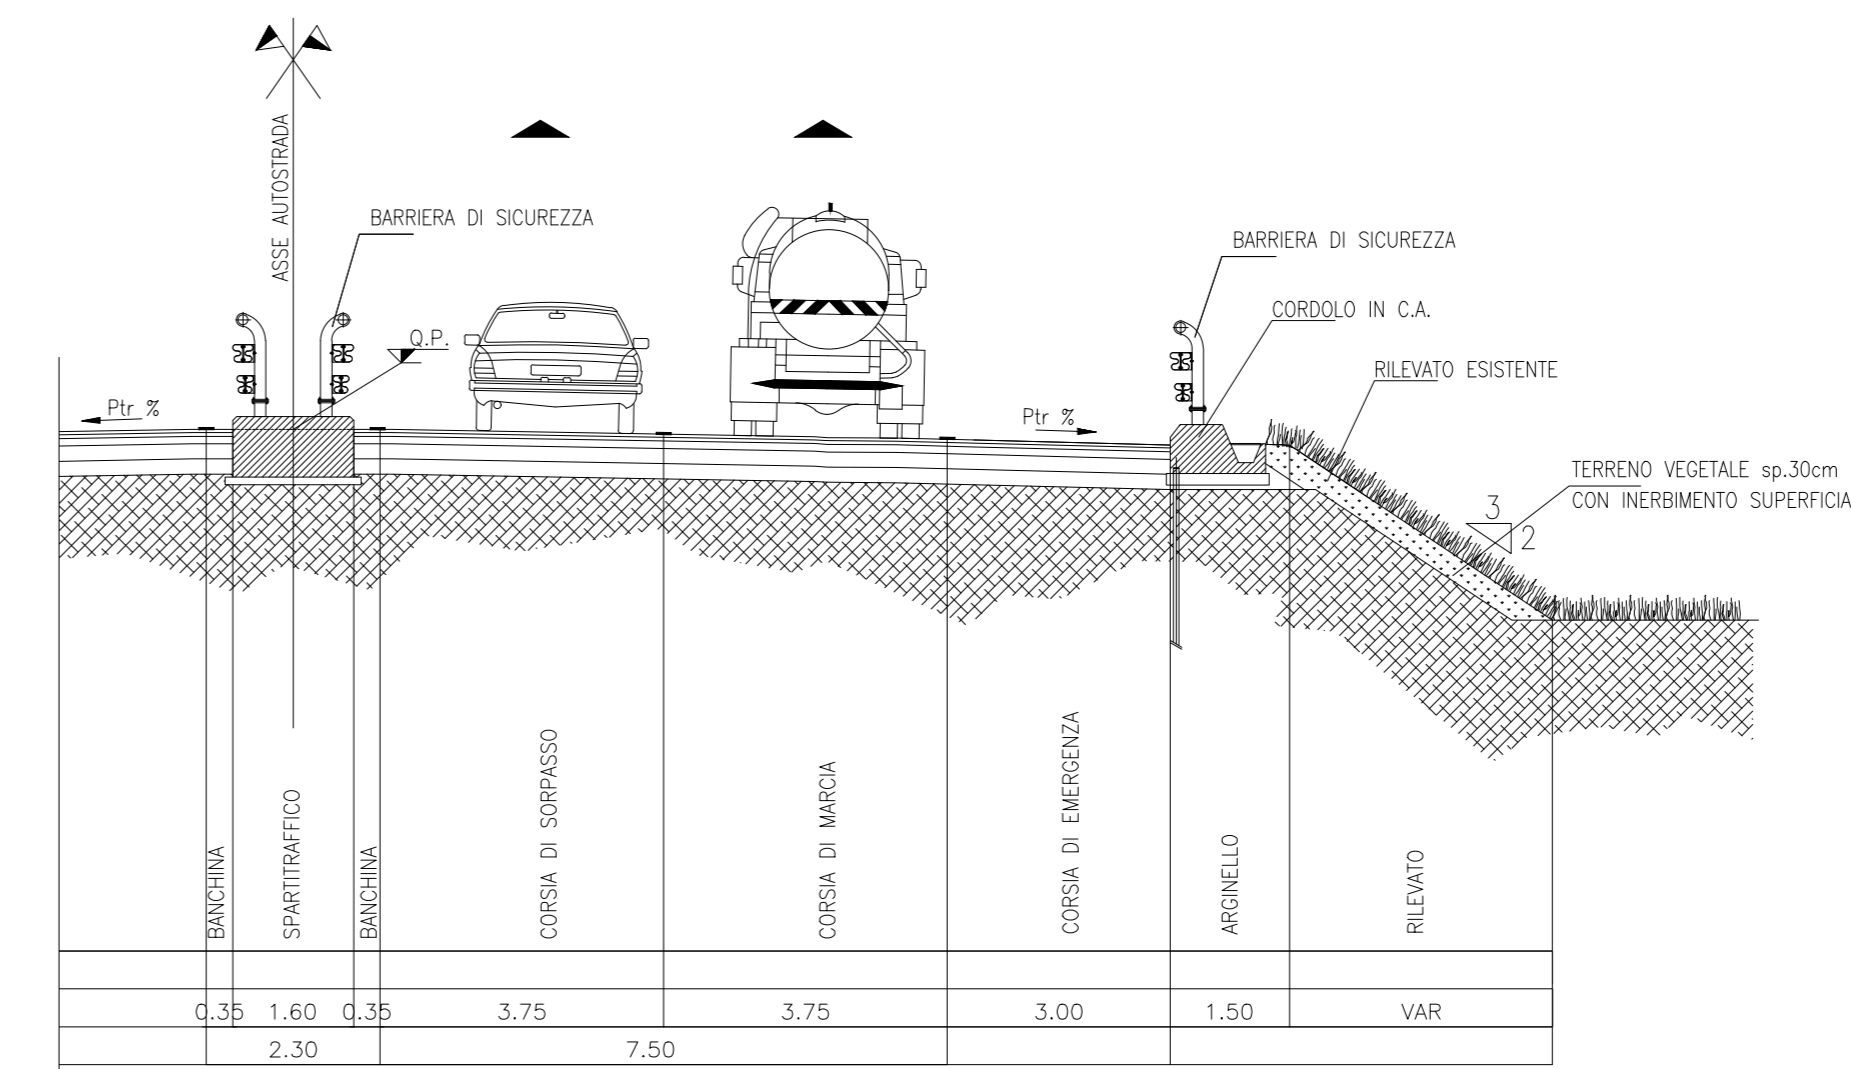

TUNNEL EURALPIN LYON TURIN

NUOVA LINEA TORINO LIONE - NOUVELLE LIGNE LYON TURIN  
PARTE COMUNE ITALO-FRANCESE - PARTIE COMMUNE FRANCO-ITALIENNE

LOTTO COSTRUTTIVO 1 / LOT DE CONSTRUCTION 1  
CANTIERE OPERATIVO 02C / CHANTIER DE CONSTRUCTION 02C  
RILOCALIZZAZIONE DELL'AUTOPORTO DI SUSA  
DEPLACEMENT DE L'AUTOPORT DE SUSE  
PROGETTO ESECUTIVO - ETUDES D'EXECUTION  
CUP C11J05000030001 - CIG 682325367F

PROGETTO STRADALE  
Sezioni tipo

Indice	Data / Data	Modificazioni / Modifica	Disegnato per / Consegna da	Verificato per / Controllo da	Autore per / Autorizzato da
D	30/04/2017	Prima emissione Presentazione all'Ufficio	R. BARDINO (MUSINET ENG.)	L. BARDINO (MUSINET ENG.)	F. DIABERIA (MUSINET ENG.)
B	30/04/2018	Recupero attività validazione RMA Check	R. BARDINO (MUSINET ENG.)	L. BARDINO (MUSINET ENG.)	F. DIABERIA (MUSINET ENG.)
C	15/09/2021	Variazione tempi di servizio	R. BARDINO (MUSINET ENG.)	L. BARDINO (MUSINET ENG.)	L. BARDINO (MUSINET ENG.)
D	15/01/2022	Recupero attività validazione RMA Check	R. BARDINO (MUSINET ENG.)	L. BARDINO (MUSINET ENG.)	L. BARDINO (MUSINET ENG.)

1 0 2 C C 1 6 1 6 7 N V A O R G E G C P L 0 1 3 0 D

SCALA / ECHELLE  
1:100/50

IL PROGETTISTA / DESIGNER: MUSINET  
L'APPALTORE / ENTREPRENEUR: UNITAL  
IL DIRETTORE DELL'OPERA / MAÎTRE D'ŒUVRE: UNITAL

TUNNEL EURALPIN LYON TURIN  
SITAF S.p.A.  
EUROPEAN UNION