FASCIA DI RISPETTO DISTRIBUZIONE INTERNA MT - Scala 1:20

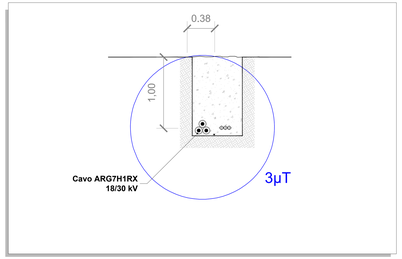

DETTAGLIO A - DPA CABINA DI TRASFORMAZIONE MT/BT - Scala 1:100

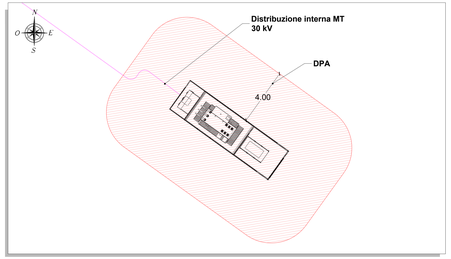

FASCIA DI RISPETTO CAVIDOTTO MT - Scala 1:20

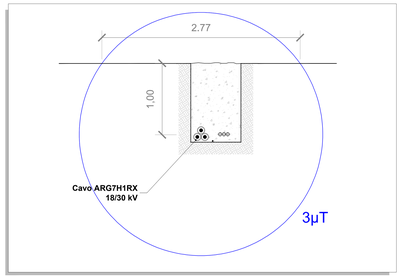

DETTAGLIO B - DPA CABINA COLLETTRICE - Scala 1:100

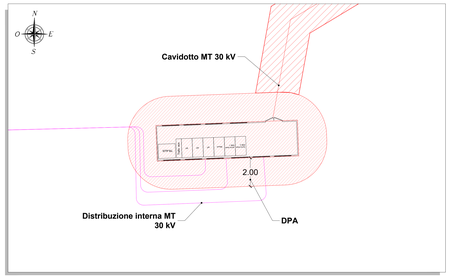

FASCIA DI RISPETTO CAVIDOTTO AT - Scala 1:20

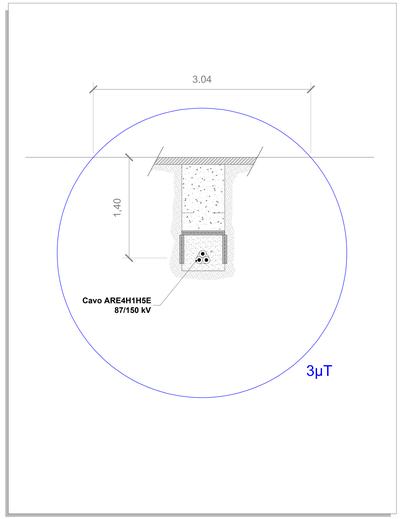

DETTAGLIO C - DPA SOTTOSTAZIONE ELETTRICA UTENTE - Scala 1:200

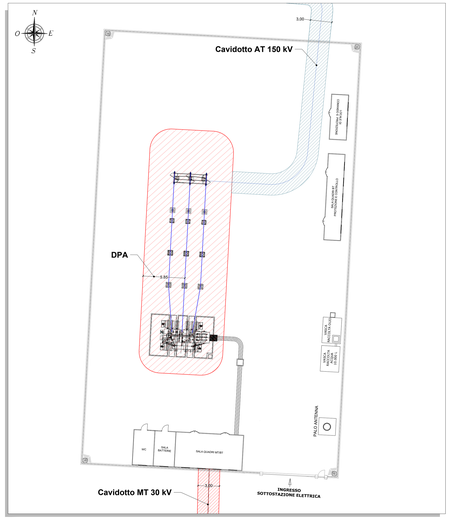

INQUADRAMENTO ELETTRODOTTI CON INDIVIDUAZIONE DPA E RICETTORI SU CATASTO - Scala 1:5.000

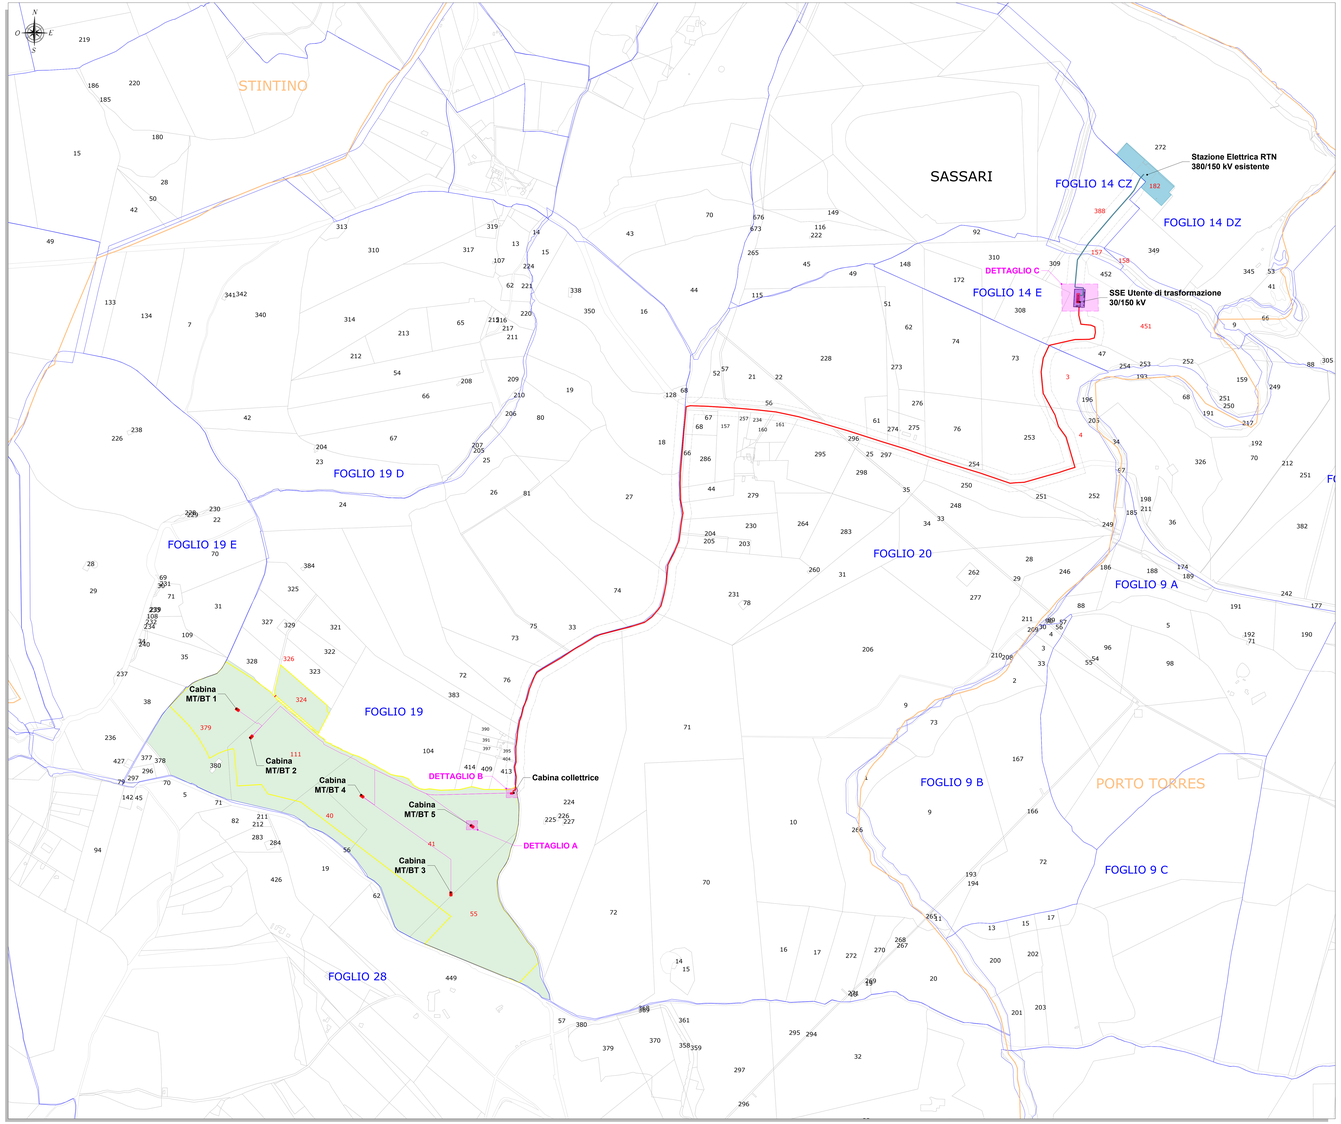

LEGENDA

SIMBOLO	DESCRIZIONE
	Distribuzione interna MT 30 kV (Cavo elicordato)
	Cavidotto MT 30 kV
	Cavidotto AT 150 kV
	Cabina di trasformazione MT/BT
	Cabina collettrice
	Sottostazione Elettrica (SSE) Utente 30/150 kV
	Stazione Elettrica (SE) RTN 380/150 kV esistente
	Fascia di indagine ricettori - 30 m
	Fascia di rispetto
	Confine area impianto FV
	Fogli catastali
	Limiti comunali
XX	Particelle interessate dall'impianto FV
XX	Particelle interessate dal cavidotto MT e SSE Utente

REGIONE SARDEGNA
Provincia di Sassari
COMUNE DI SASSARI

IMPIANTO FOTOVOLTAICO
denominato "NURRA" da 35 MW

Oggetto: PROGETTO DEFINITIVO
INQUADRAMENTO ELETTRODOTTI CON INDIVIDUAZIONE DPA E RICETTORI SU CATASTO
Codice elaborato: VGE-FVS-PD-T24
Scala: Varie

Data	Rev.	Descrizione	Eseg.	Contr.	Appr.
Maggio 2023	0	Integrazioni documentali	IAT	GF	VGE

A cura di:
iat Consulenza e progetti S.r.l.
Dott. Ing. Giuseppe Frongia
Gruppo di lavoro:
Dott. Ing. Giuseppe Frongia (coordinatore e responsabile)
Ing. Marianna Barbarino
Dott. Ing. Luca Cocco
Dott. Agr. Federico Corona
Dott. Geol. Francesca Lobina
Dott. Arch. Giovanna Melillo
Ing. Gianluca Melis
Dott. Nat. Fabio Schirru
Dott. Ing. Giuseppe Tanda
Ing. Emanuele Sanja
Dott. Stefano Tatti (collaboratore)

Progettazione:
Dott. Ing. Giuseppe Frongia
ORDINE INGEGNERI PROVINCIA CAGLIARI n. 3403 Dott. Ing. Giuseppe Frongia

Il Committente:
Volta Green Energy S.r.l.
Società soggetta all'attività di direzione e coordinamento di A2A S.p.A.

iat CONSULENZA E PROGETTI
Via Dante 151 - 09045 Quartu S. Elena (CA)
P.IVA 03233370927

Committente:
Volta Green Energy S.r.l.
Via Lamarmora, 45 - 25121 Brescia
20122 - Milano
P.IVA 02710150989

REV	DESCRIZIONE MODIFICHE / AGGIORNAMENTI	DATA	DESCRIZIONE MODIFICHE / AGGIORNAMENTI	DATA
0	Prima stesura		Prima stesura	

Codice progetto: 2021/1047
Codice grafico:

Riproduzione vietata
Questo disegno è proprietà di iat Consulenza e progetti S.r.l. Lo stesso non può essere copiato, riprodotto o comunicato a terzi senza autorizzazione scritta. Il rispetto del presente diritto è richiesto ai sensi del codice civile e della legge sul diritto d'autore.