SCAVI SBANCAMENTI E RINTERRI - PLANIMETRIA - QUADRO B - SCALA 1:1.000

SCAVI SBANCAMENTI E RINTERRI - PLANIMETRIA - QUADRO C - SCALA 1:1.000

SCAVI SBANCAMENTI E RINTERRI - PLANIMETRIA - QUADRO D - SCALA 1:1.000

SCAVI SBANCAMENTI E RINTERRI - PLANIMETRIA - QUADRO E - SCALA 1:1.000

PLANIMETRIA INQUADRAMENTO - SCALA 1:20.000

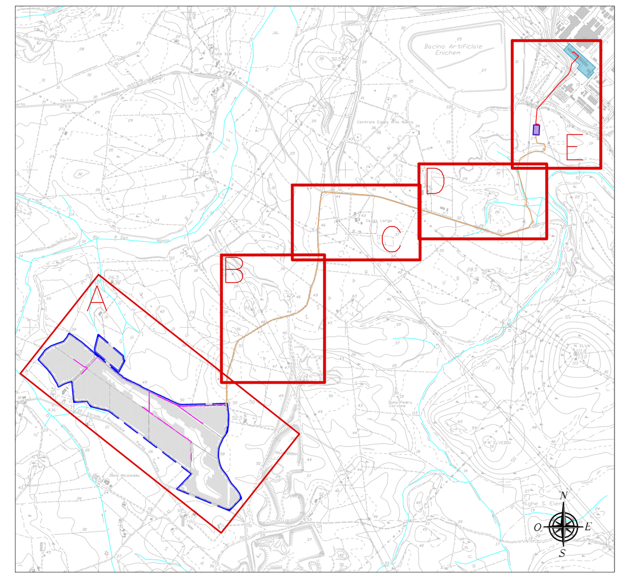

RIEPILOGO MOVIMENTI TERRA			
SCAVI PER LA REGOLARIZZAZIONE DEL TERRENO - CAMPO FV			
S.1	Scotico terreno vegetale	m^3	6.400,00
S.2	Scavi su substato di base	m^3	17.600,00
		Sommano	**24.000,00**
SCAVI PER LA REALIZZAZIONE DI CAVIDOTTI			
		m^3	
S.3	Scavi linee BT	m^3	4.320,00
S.4	Scavi linee MT - Distribuzione el. campo FV	m^3	2.341,20
S.5	Scavi linee MT - QMT - SSE Utente	m^3	3.360,00
S.6	Linea AT	m^3	450,00
		Sommano	**10.471,20**
SCAVI PER LA REGOLARIZZAZIONE DEL TERRENO - SSE UTENTE MT/AT			
S.7	SSE Utente MT/AT - Scotico		750,00
S.8	SSE Utente MT/AT - Scavi profondi		3.750,00
		Sommano	**4.500,00**
	Totale materiale scavato	m^3	**38.971,20**
RIUTILIZZO IN SITO			
R.1	Totale riutilizzo in sito locale riprofilatura del terreno	m^3	17.600
R.2	Totale riutilizzo in sito per rinterro cavidotti	m^3	10.230
R.3	Totale riutilizzo in sito per rilevati SSE Utente	m^3	3.750
R.4	Totale riutilizzo in sito per ripristini ambientali	m^3	7.150
	Totale materiale riutilizzato in cantiere	m^3	**38.730,20**
	Materiale a rifiuto (asfalti)	m^3	**241**
	Terre e rocce in esubero rispetto ai fabbisogni del cantiere	m^3	-

LEGENDA

SIMBOLO	DESCRIZIONE
	Stazione Utente 30/220 kV
	SE RTN "Fiumesanto"
	Scavo Cavidotto MT Sezione tipo "A" - largh. = 70 cm
	Scavo Cavidotto AT Sezione tipo "A" - largh. =50 cm

REGIONE SARDEGNA
Provincia di Sassari
COMUNE DI SASSARI

IMPIANTO FOTOVOLTAICO
denominato "NURRA" da 35 MW

Oggetto	PROGETTO DEFINITIVO	VGE-FVS-PD-T25b Cod.elab.
Titolo	**SCAVI, SBANCAMENTI E RINTERRI - PLANIMETRIA**	scala 1:1.000

Data	Rev.	Descrizione	Eseg.	Contr.	Appr.
Maggio 2023	0	Integrazioni documentali	IAT	GF	VGE

A cura di:
I.A.T. Consulenza e progetti S.r.l.
Dott. Ing. Giuseppe Frongia
Gruppo di lavoro:
Ing. Giuseppe Frongia
(cordinatore e responsabile)
Ing. Marianna Barbarino
Ing. Enrica Batzella
Dott. Agr. Federico Corona
Dott. Geol. Francesca Lobina
Dott. Nat. Maurizio Medda
Ing. Gianluca Melis
Dott. Nat. Fabio Schirru
Dott. Geol. Mauro Pompei
Ing. Emanuela Spiga
Dott. Matteo Tatti (Archeologia)

Progettazione:
Dott. Ing. Giuseppe Frongia
ORDINE INGEGNERI PROVINCIA CAGLIARI N. 3453 Dott. Ing. Giuseppe Frongia

Il Committente:
Volta Green Energy S.r.l.
Società soggetta all'attività di direzione e coordinamento di A2A S.p. A.

iat CONSULENZA E PROGETTI
www.iatprogetti.it

Committente:
Volta Green Energy S.r.l.
Corso di Porta Vittoria n.4
20122 - Milano
PEC volta-ge.arn@pec.a2.eu

Formato	File origine	File di stampa	Codice pratica
A0	VGE-FVS-PD-T25_Scavi, sbancamenti e rinterri-Planimetria	VGE-FVS-PD-T25b_Scavi, sbancamenti e rinterri-Planimetria	2021/0247

Elaborazioni: I.A.T. Consulenza e progetti S.r.l. con socio unico - Via Santa Margherita 4, 09124 Cagliari, Tel./Fax +39.070.658297

Disegni, calcoli, specifiche e tutte le altre informazioni contenute nel presente documento sono di proprieta' della I.A.T. Consulenza e progetti s.r.l. Al ricevimento di questo documento la stessa diffida pertanto di riprodurlo, in tutto o in parte, e di rivelarne il contenuto in assenza di esplicita autorizzazione.