

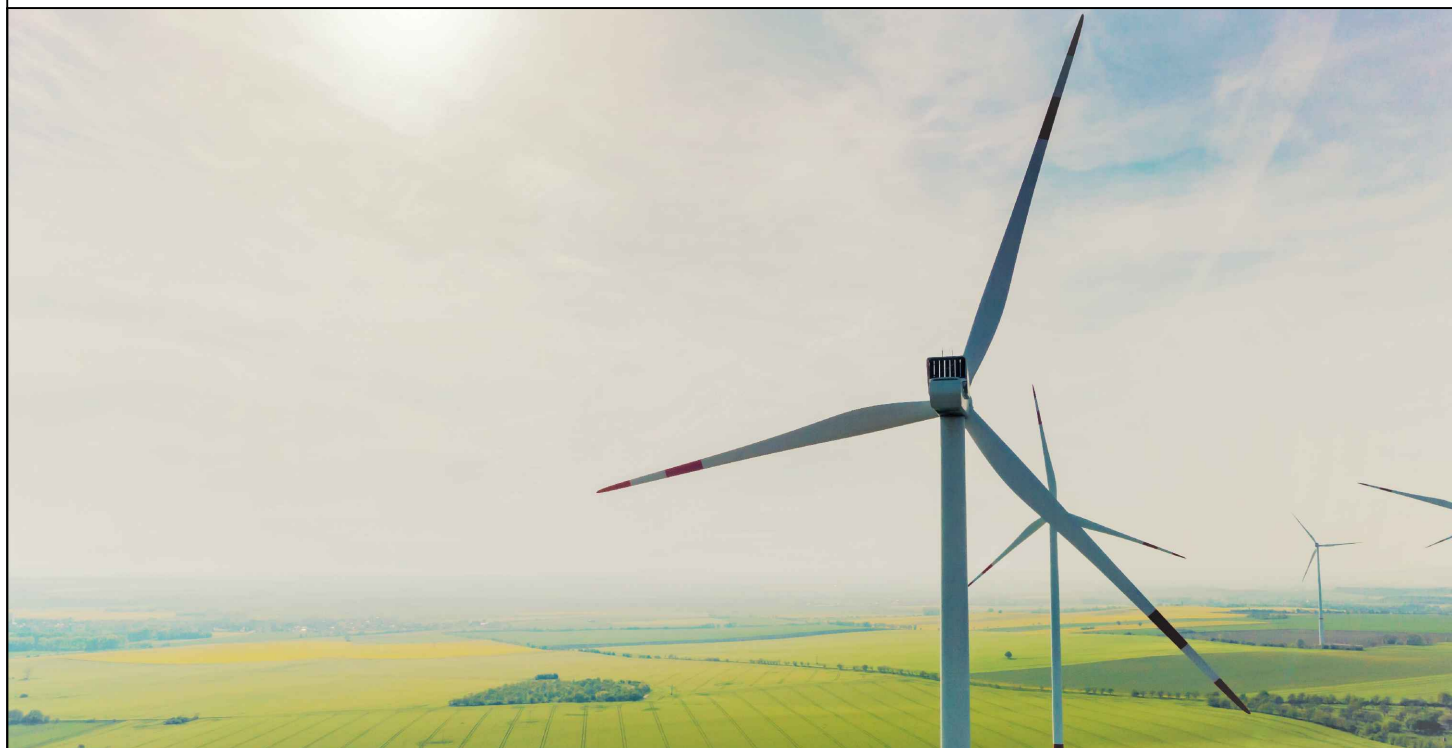
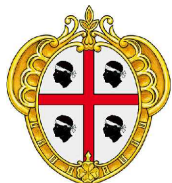
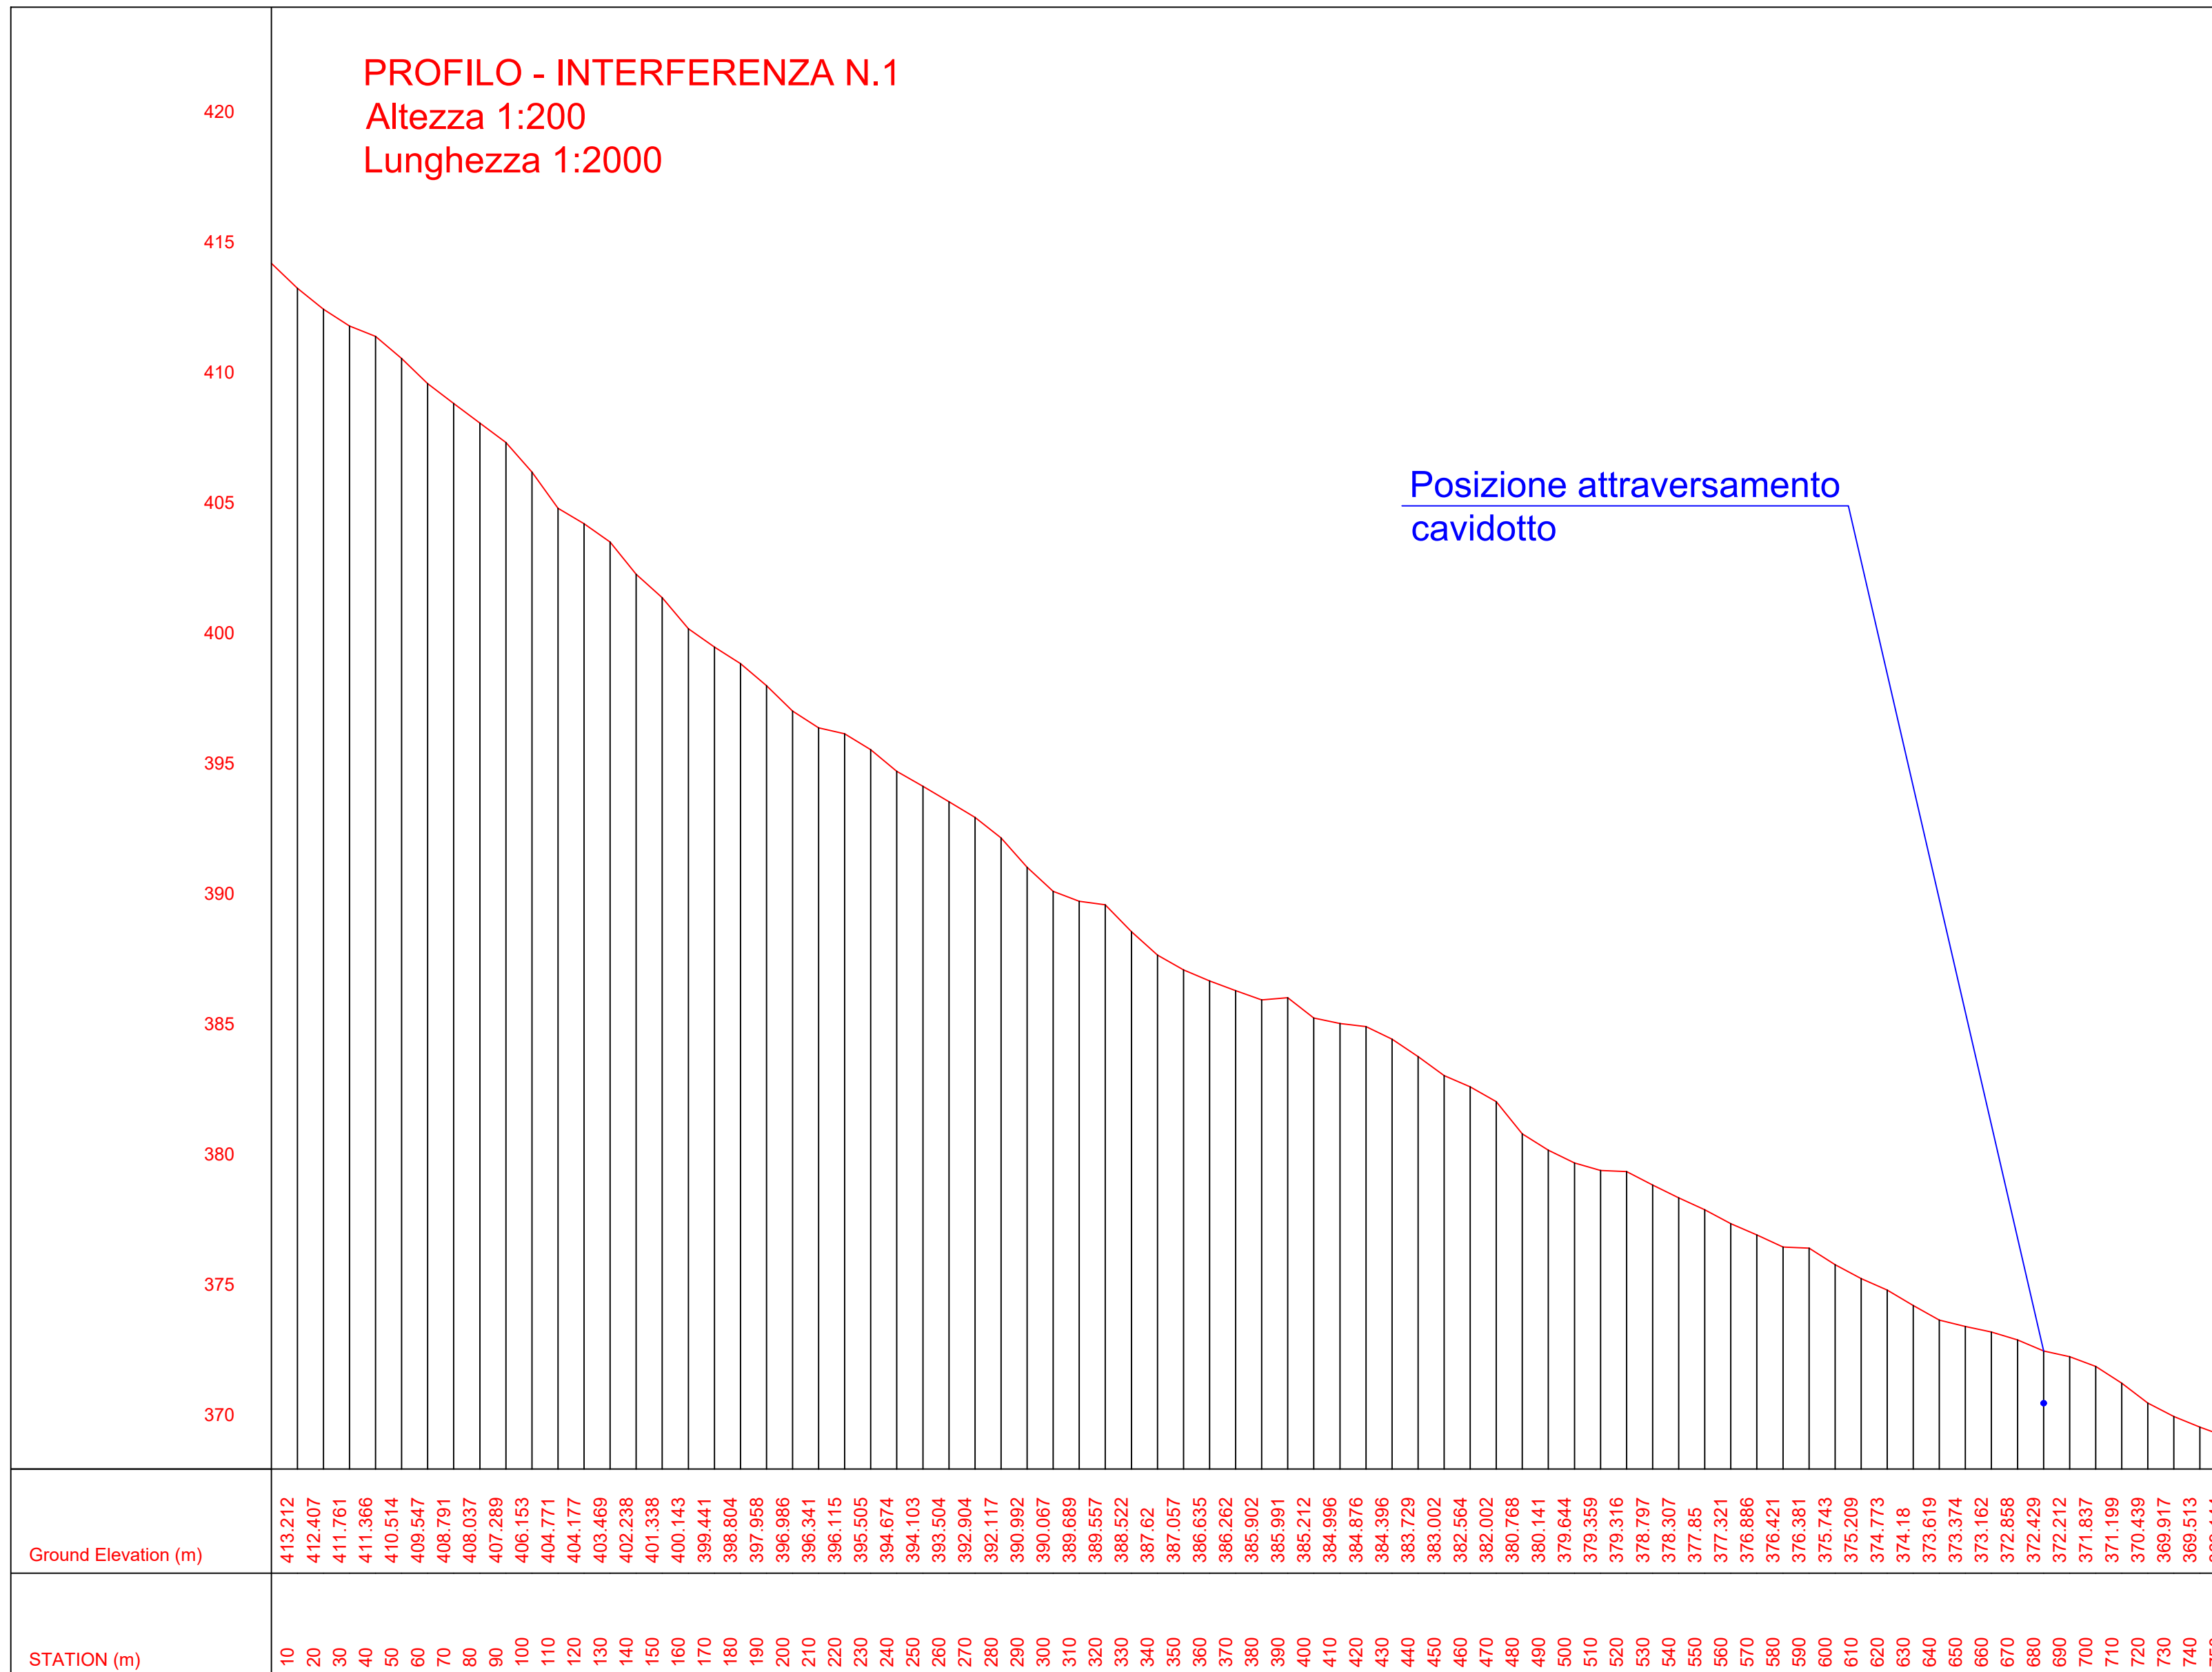
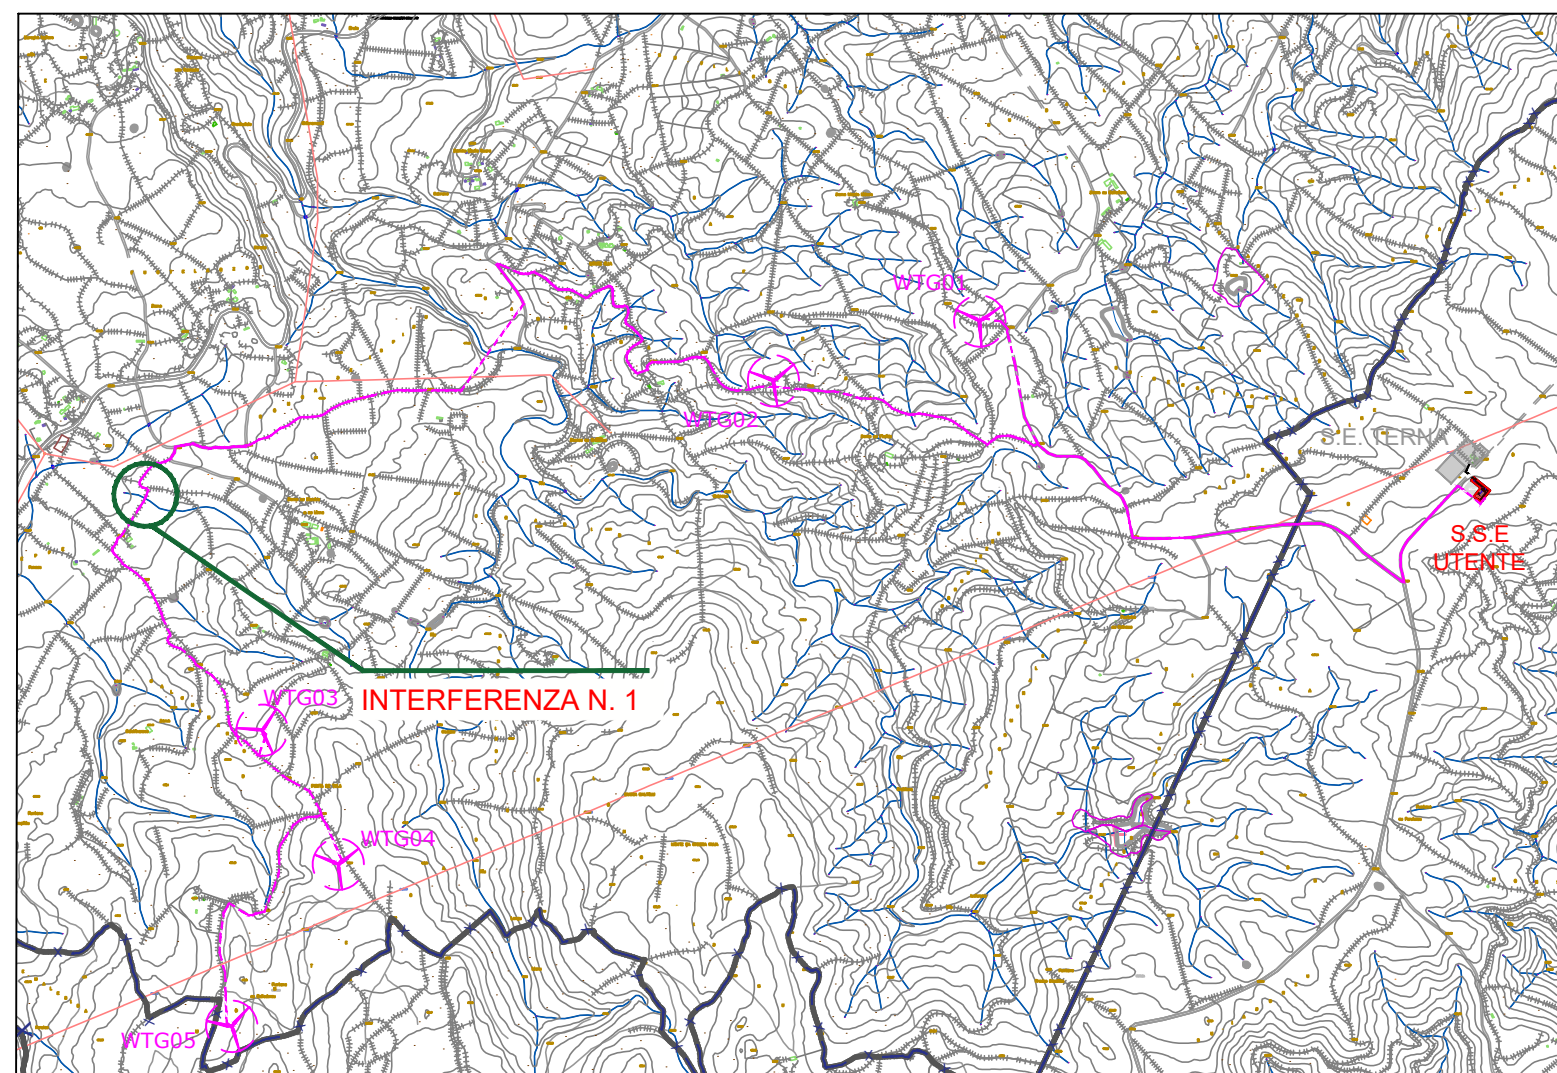
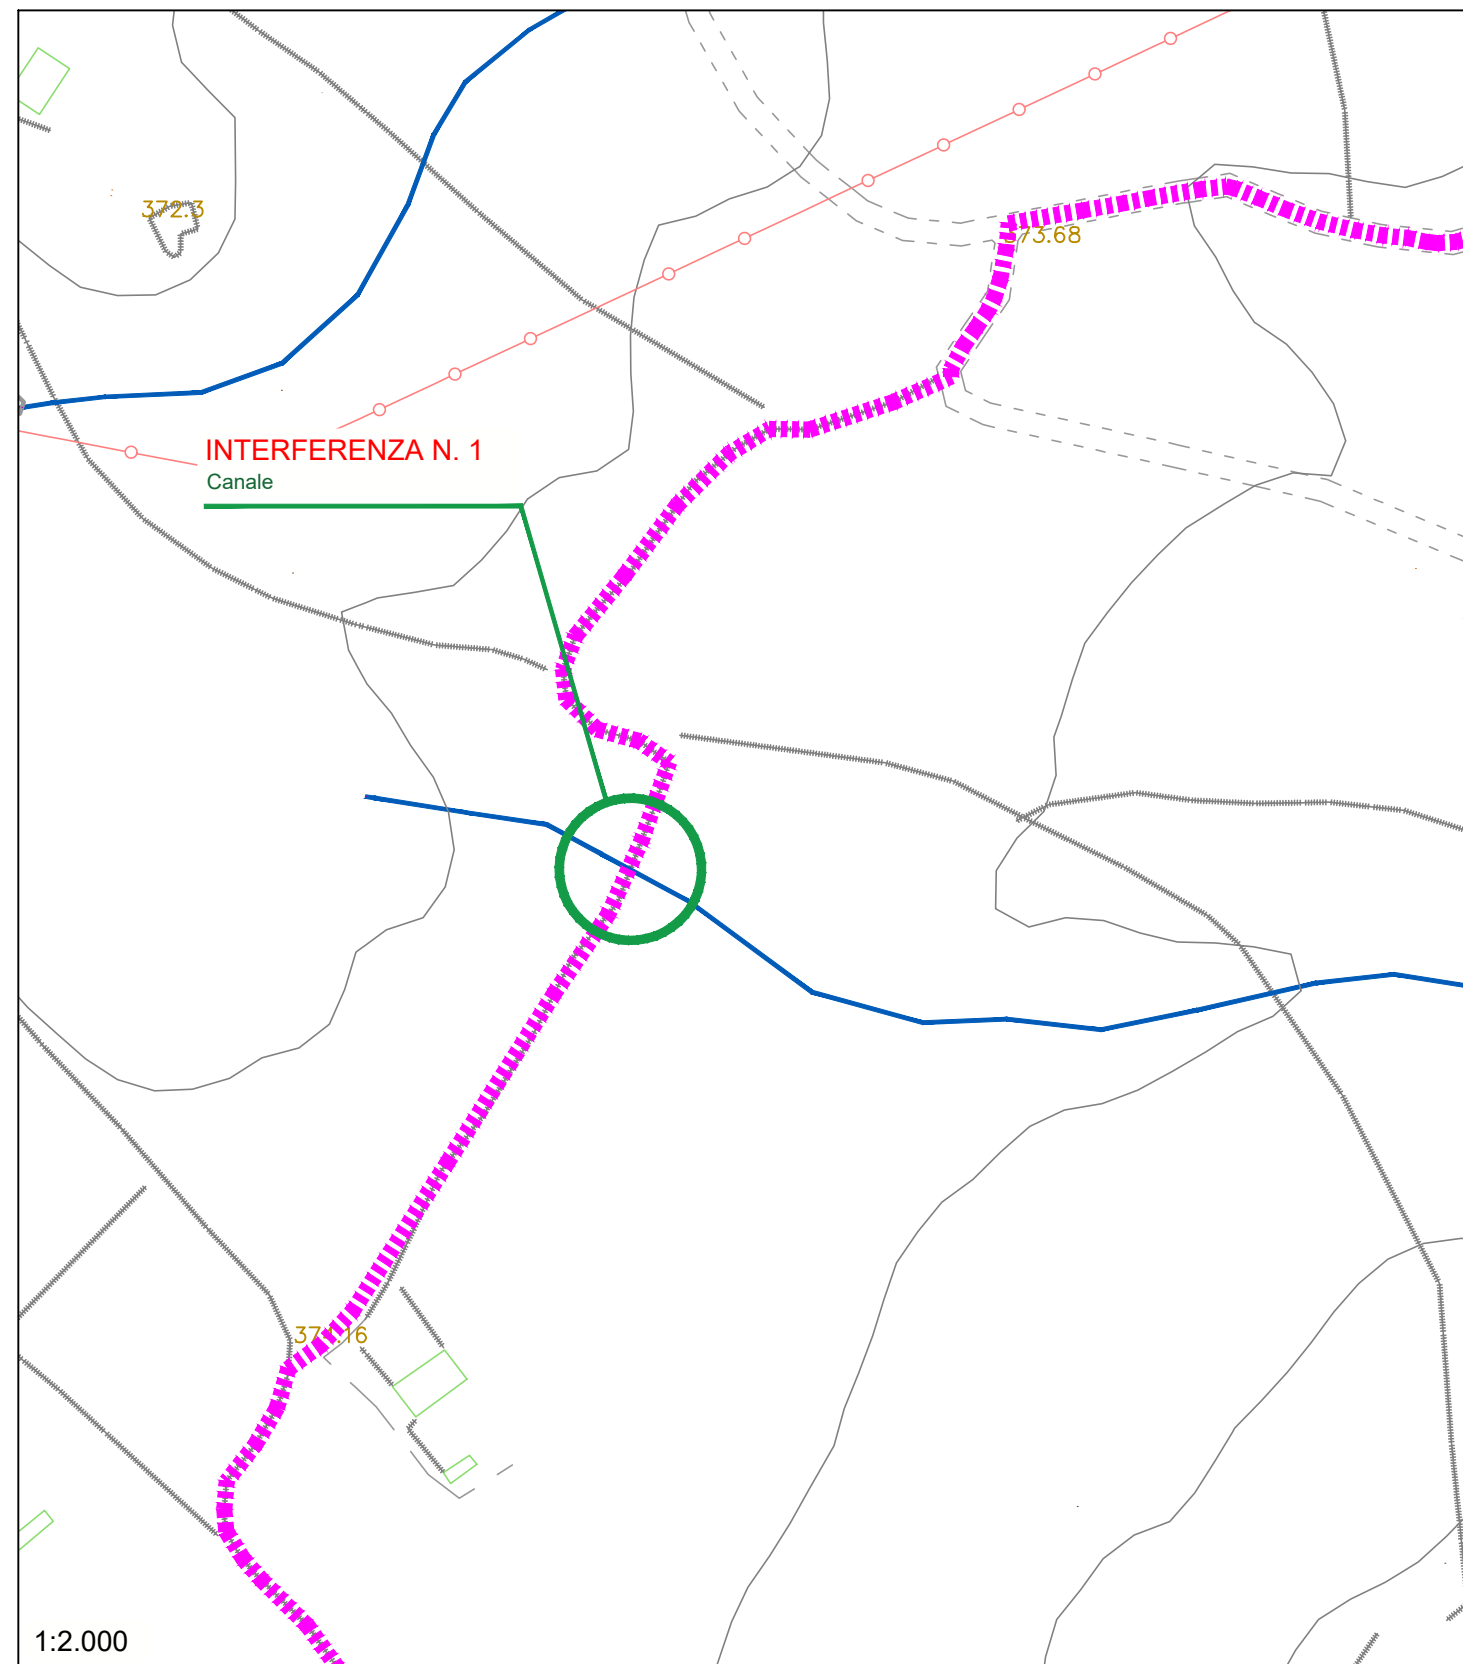


COMMITENTE	 improving performances, improving life.		GRV WIND SARDEGNA S.S.R.L. Via Durini, 9 20122 Milano Tel. +39.02.50043159 PEC: grvwindsardegna5@legalmail.it		GRV WIND SARDEGNA S.S.r.l. via Durini, 9 20122 Milano (MI) P. IVA 11875460963	
	PROGETTISTI	Progettisti: Ing. Mariano Managlia Ing. Giuseppe Federico Zingarelli		MM ENGINEERING S.R.L. Sede Operativa: Via Mazzini, 4 00186 Roma (RO) Tel/Fax: +39.0661.791912 Email: ing.marianomanaglia@gmail.com		Collaboratori: Ing. Giovanna Soderi Ing. Daria Saffelli
						
 REGIONE AUTONOMA DELLA SARDEGNA  PROVINCIA SASSARI  COMUNE ERULA  COMUNE TULA						
PROGETTO	PROGETTO DEFINITIVO PER LA REALIZZAZIONE DI UN PARCO EOLICO DENOMINATO "SA FIURIDA" COMPOSTO DA 5 AEROGENERATORI DA 6,3 MW, PER UNA POTENZA COMPLESSIVA DI 31,5 MW SITO NEL COMUNE DI ERULA (SS), CON OPERE DI CONNESSIONE NEI COMUNI DI ERULA (SS) E TULA (SS)					
ELABORATO	Titolo: PROFILI E SEZIONI ANTE e POST-OPERAM - INTERFERENZA N.1				Tav./Doc.: Tav. GEO-13	
Codice elaborato: EOL - GEO - 13				Scala/Formato: Varie		
0	Maggio 2022	Prima emissione		M&M	M&M	GRVALUE
REV.	DATA	DESCRIZIONE		ELABORAZIONE	VERIFICA	APPROVAZIONE

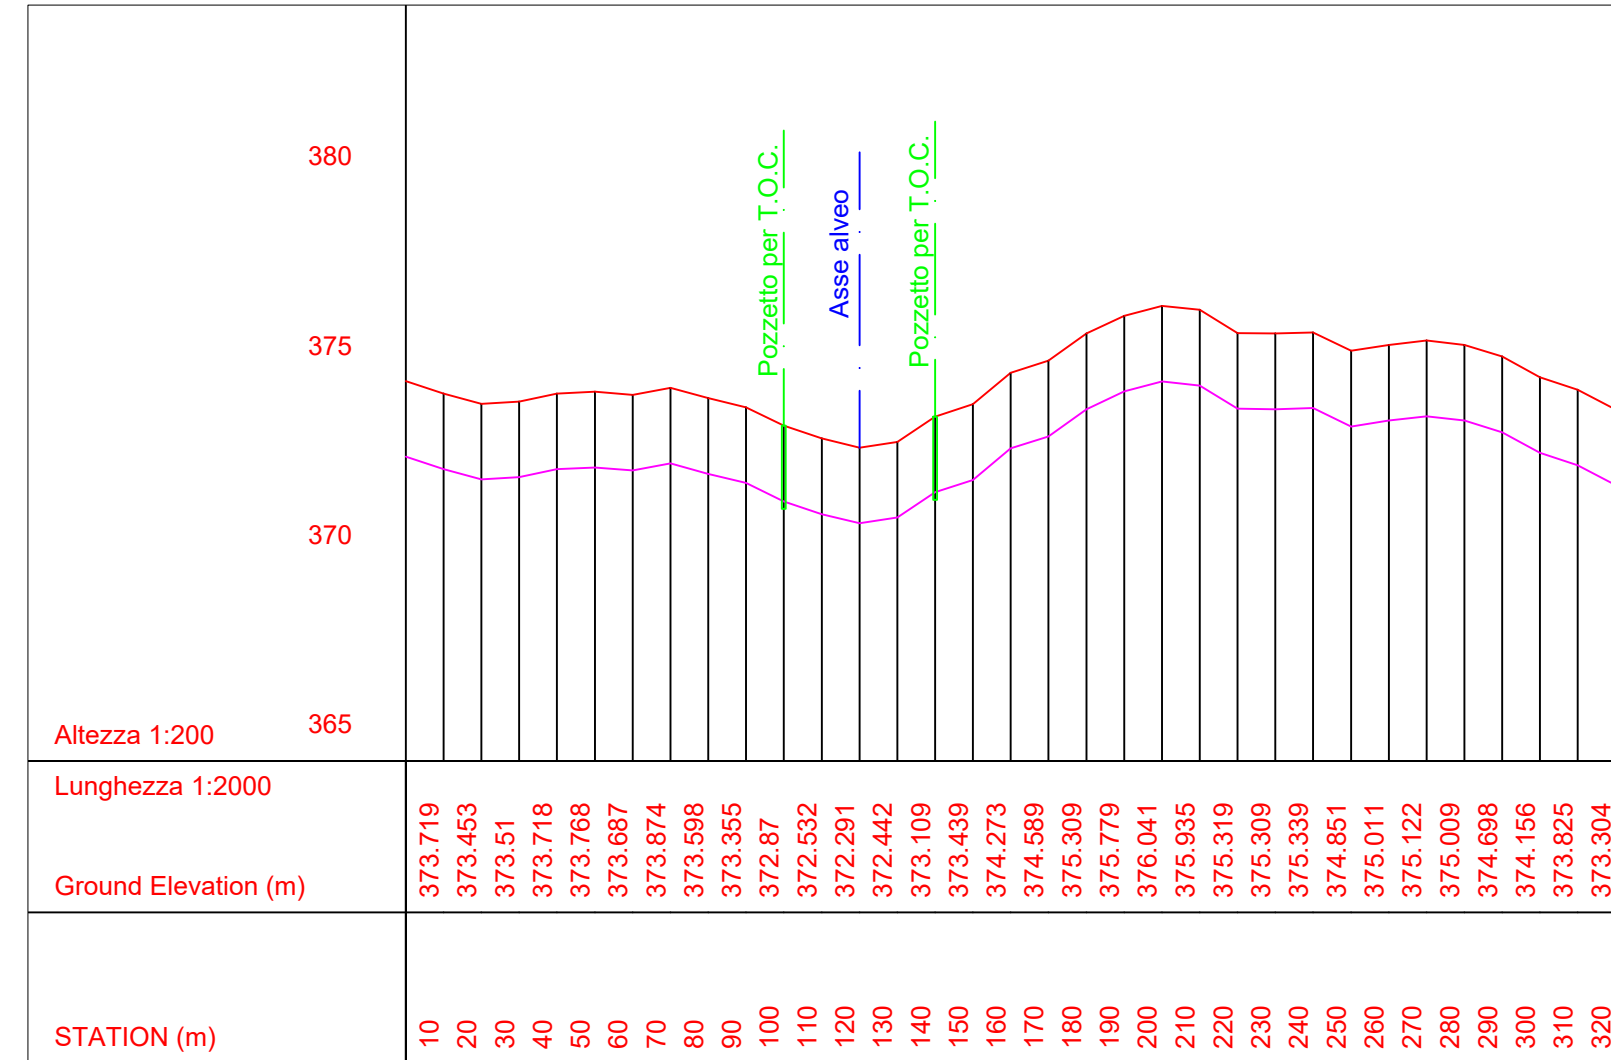

Attraversamento in T.O.C. effettuato in corrispondenza della sezione di monte dell'interferenza N.1.
I pozzetti per l'attraversamento in T.O.C. sono posti a 20 m dall'asse alveo in sinistra e destra idraulica.
Tale distanza è superiore ai 10 m previsti dal RD 523/1904 ed ai 15 m in sinistra e destra idraulica
derivanti dalle modellazioni Idrauliche (vedere planimetrie in EOL-GEO-09 ed EOL-GEO-12)

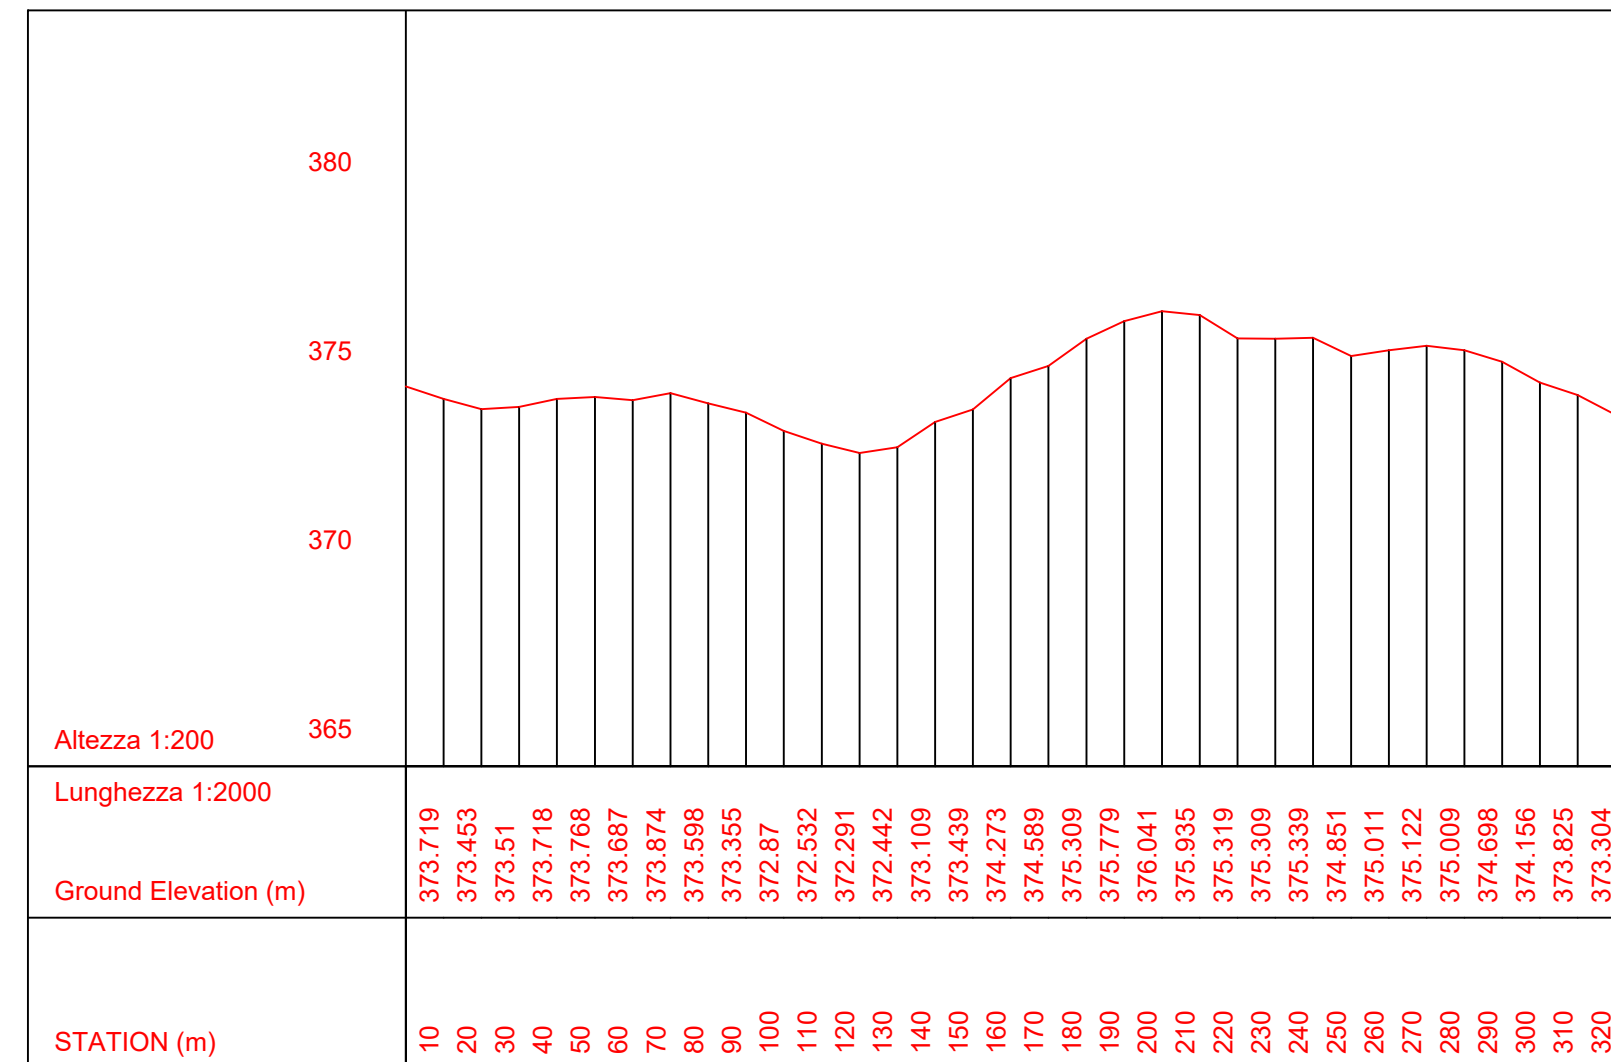

POSA CAVIDOTTO A 2 m
dal Piano Campagna

