


Progetto di fattibilità tecnica - economica

PIANO REGOLATORE GENERALE Cartografia Parte Operativa LEGENDA	
LIMITI E ARTICOLAZIONI PIANIFICATORIE DEL TERRITORIO	
Base cartografica - mosaico catastale	
Limite tra gli insediamenti e territorio extraurbano (art. 7)	
INSEDIAMENTI E ATTIVITA'	
CENTRO STORICO DI PERUGIA	
Ambito del Centro Storico Urbano (art.23)	Zona "A" CENTRO STORICO (art.108-109-110 del TUNA)
Aree trasformabili AL.Cs. in zona A (art.109)	Aree trasformabili AL.Cs. non in zona A (art.109)
INSEDIAMENTI DI INTERESSE STORICO-AMBIENTALE	
Inseidiamenti di interesse storico e ambientale (art.24)	Zone di carattere storico, artistico e di particolare pregio ambientale (art.112)
Zone di carattere storico, artistico e di particolare pregio ambientale con funzioni di servizio pubblico e servizi di interesse generale (art.112)	
Zone di completamento e riqualificazione (art.113)	
Zona agricola di rispetto (art.114)	
ZONE PREVALENTEMENTE RESIDENZIALI	
Zone residenziali di mantenimento (art.116)	
Zone residenziali di mantenimento e riqualificazione (art.117)	
Zone di completamento B (art.118)	
Zone di completamento BC (art.119)	
Zone di riordino urbanistico RL (art.43)	
Zone per nuovi insediamenti residenziali (art.120)	
Zone per nuovi insediamenti di margine (art.121)	
Zone per nuovi insediamenti e servizi pubblici (art.122)	
Zone Bn - Cn (art.123)	
Zone di ristrutturazione R (art.124)	
Comparti edificatori residenziali CE (art.125)	
Zone a parco privato attrezzato (art. 126)	
Zone a parco privato (art. 127)	
Parcheggi privati (art. 128)	
Zone residenziali unitarie (art.129)	
Edifici isolati Is (art.130)	
Zona di Fonteggine e Bellocchio (art.131)	
Zona direzionale di via Palermo (art.132)	
Aree limitofe al Centro Storico (art.133)	
Aree centrali a funzioni integrate (art.134)	
Aree esterne di riqualificazione (art.134)	
ATTIVITA' TERZIARIO-OPERAZIONALI	
Zone per servizi generali (art.140)	
Zone per servizi di interesse privato (art.141)	
ATTIVITA' COMMERCIALI	
Inseidiamenti commerciali a grande struttura di vendita (art.142)	
Inseidiamenti commerciali di media struttura di vendita (art.143)	
SISTEMA DELLA MOBILITA'	
Ferrovie e metropolitana di superficie (linee e stazioni) (art.95)	
Trasporti in sede propria (Minimito) (art.95)	
Terminali Bus (art.96)	
Aree per infrastrutture, attrezzature tecniche e zone ferroviarie (art.94 e 169)	Scalo merci (art.97)
Viabilità primaria (art.98)	
Viabilità secondaria (art.98)	
Viabilità locale (art.98)	
Percorsi pedonali e ciclo-pedonali	
"Nodo di Perugia" (art.99)	
ATTIVITA' RICETTIVE	
Inseidiamenti ricettivi turistici (art.145)	
Inseidiamenti ricettivi all'aria aperta (art.147)	
Aree per sosta attrezzata (art.148)	
AREE PRODUTTIVE PER ATTIVITA' E PER SERVIZI	
Zone per attività industriali (art.150)	
Zone per piccole industrie e attività artigianali, di completamento (art.151)	
Zone per piccole industrie e attività artigianali, di sviluppo (art.152)	
Zone per le piccole industrie e attività artigianali, a basso indice di edificabilità	
Zone per le piccole industrie, attività artigianali e attività commerciali (art.154)	
Zone per attività produttive avanzate (art.155)	
Attività estrattive e attività di risanamento ambientale (art.54-156)	
Zone per allevamenti industriali (art.157)	
Zone di promozione di industrie agro-alimentari (art.158)	
Zone per impianti produttivi speciali a basso impatto visivo (art.159)	
Aree destinate ai centri di servizi (art.160)	
Aree incluse nel piano comunale per insediamenti produttivi P.I.P. (art.161)	
Aree per impianti a rischio di incidente rilevante (art.27)	
SPAZI APERTI URBANI	
Parco campagna urbano (art.34)	
Aree agricole urbane di elevato valore paesaggistico ed ambientale (art.35)	
Aree agricole periurbane (art.162)	
Fascio di igiene ambientale (art.105)	
Fascio di pertinenza stradale (art.106)	
DOTAZIONI TERRITORIALI E FUNZIONALI	
DOTAZIONI DI LIVELLO TERRITORIALE E ATTREZZATURE	
Aree per grandi infrastrutture per parcheggio (art.164)	
Aree per l'istruzione superiore e Università (art.165)	
Aree per la salute e l'assistenza (art.166)	
Aree per parchi urbani e territoriali (art.167)	
Aree per attrezzature per lo sport (art.168)	
Aree per infrastrutture ed attrezzature tecniche FT (art.169)	
Zone cimiteriali (art.32)	
Pozzi e sorgenti (art.32)	
Limite area di rispetto dei cimiteri, dei pozzi e sorgenti (art.32) e fasce di rispetto ad impianti a rischio di incidente rilevante (art.27)	
SPAZI PUBBLICI AL SERVIZIO DEGLI INSEDIAMENTI RESIDENZIALI	
Aree per l'istruzione e attrezzature di interesse comune (art.171)	
Aree per spazi pubblici attrezzati a parco, per il gioco e lo sport (art.172)	
Aree per parcheggi pubblici (art.173)	
DISPOSIZIONI PARTICOLARI	
Allineamenti costruttivi (art.10)	
Edifici da demolire (art.10)	
Alberature in filari (art.10)	
SISTEMA PAESAGGISTICO E AMBIENTALE	
Boschi (art.55)	Boschi PTCP (art.55)
Aree instabili ammesse al consolidamento L.R. n.85/78 (art.91)	
BENI INDIVIDUI SPARSI	
Edifici di pregio architettonico (art.67-68-74)	
Edifici di interesse topologico (art.67-69-74)	
Edifici da ripristinare e valorizzare (art.67-70-74)	
Edifici da riqualificare (art.67-71-74)	
Ruini e ritrovamenti (art.67-72-74)	

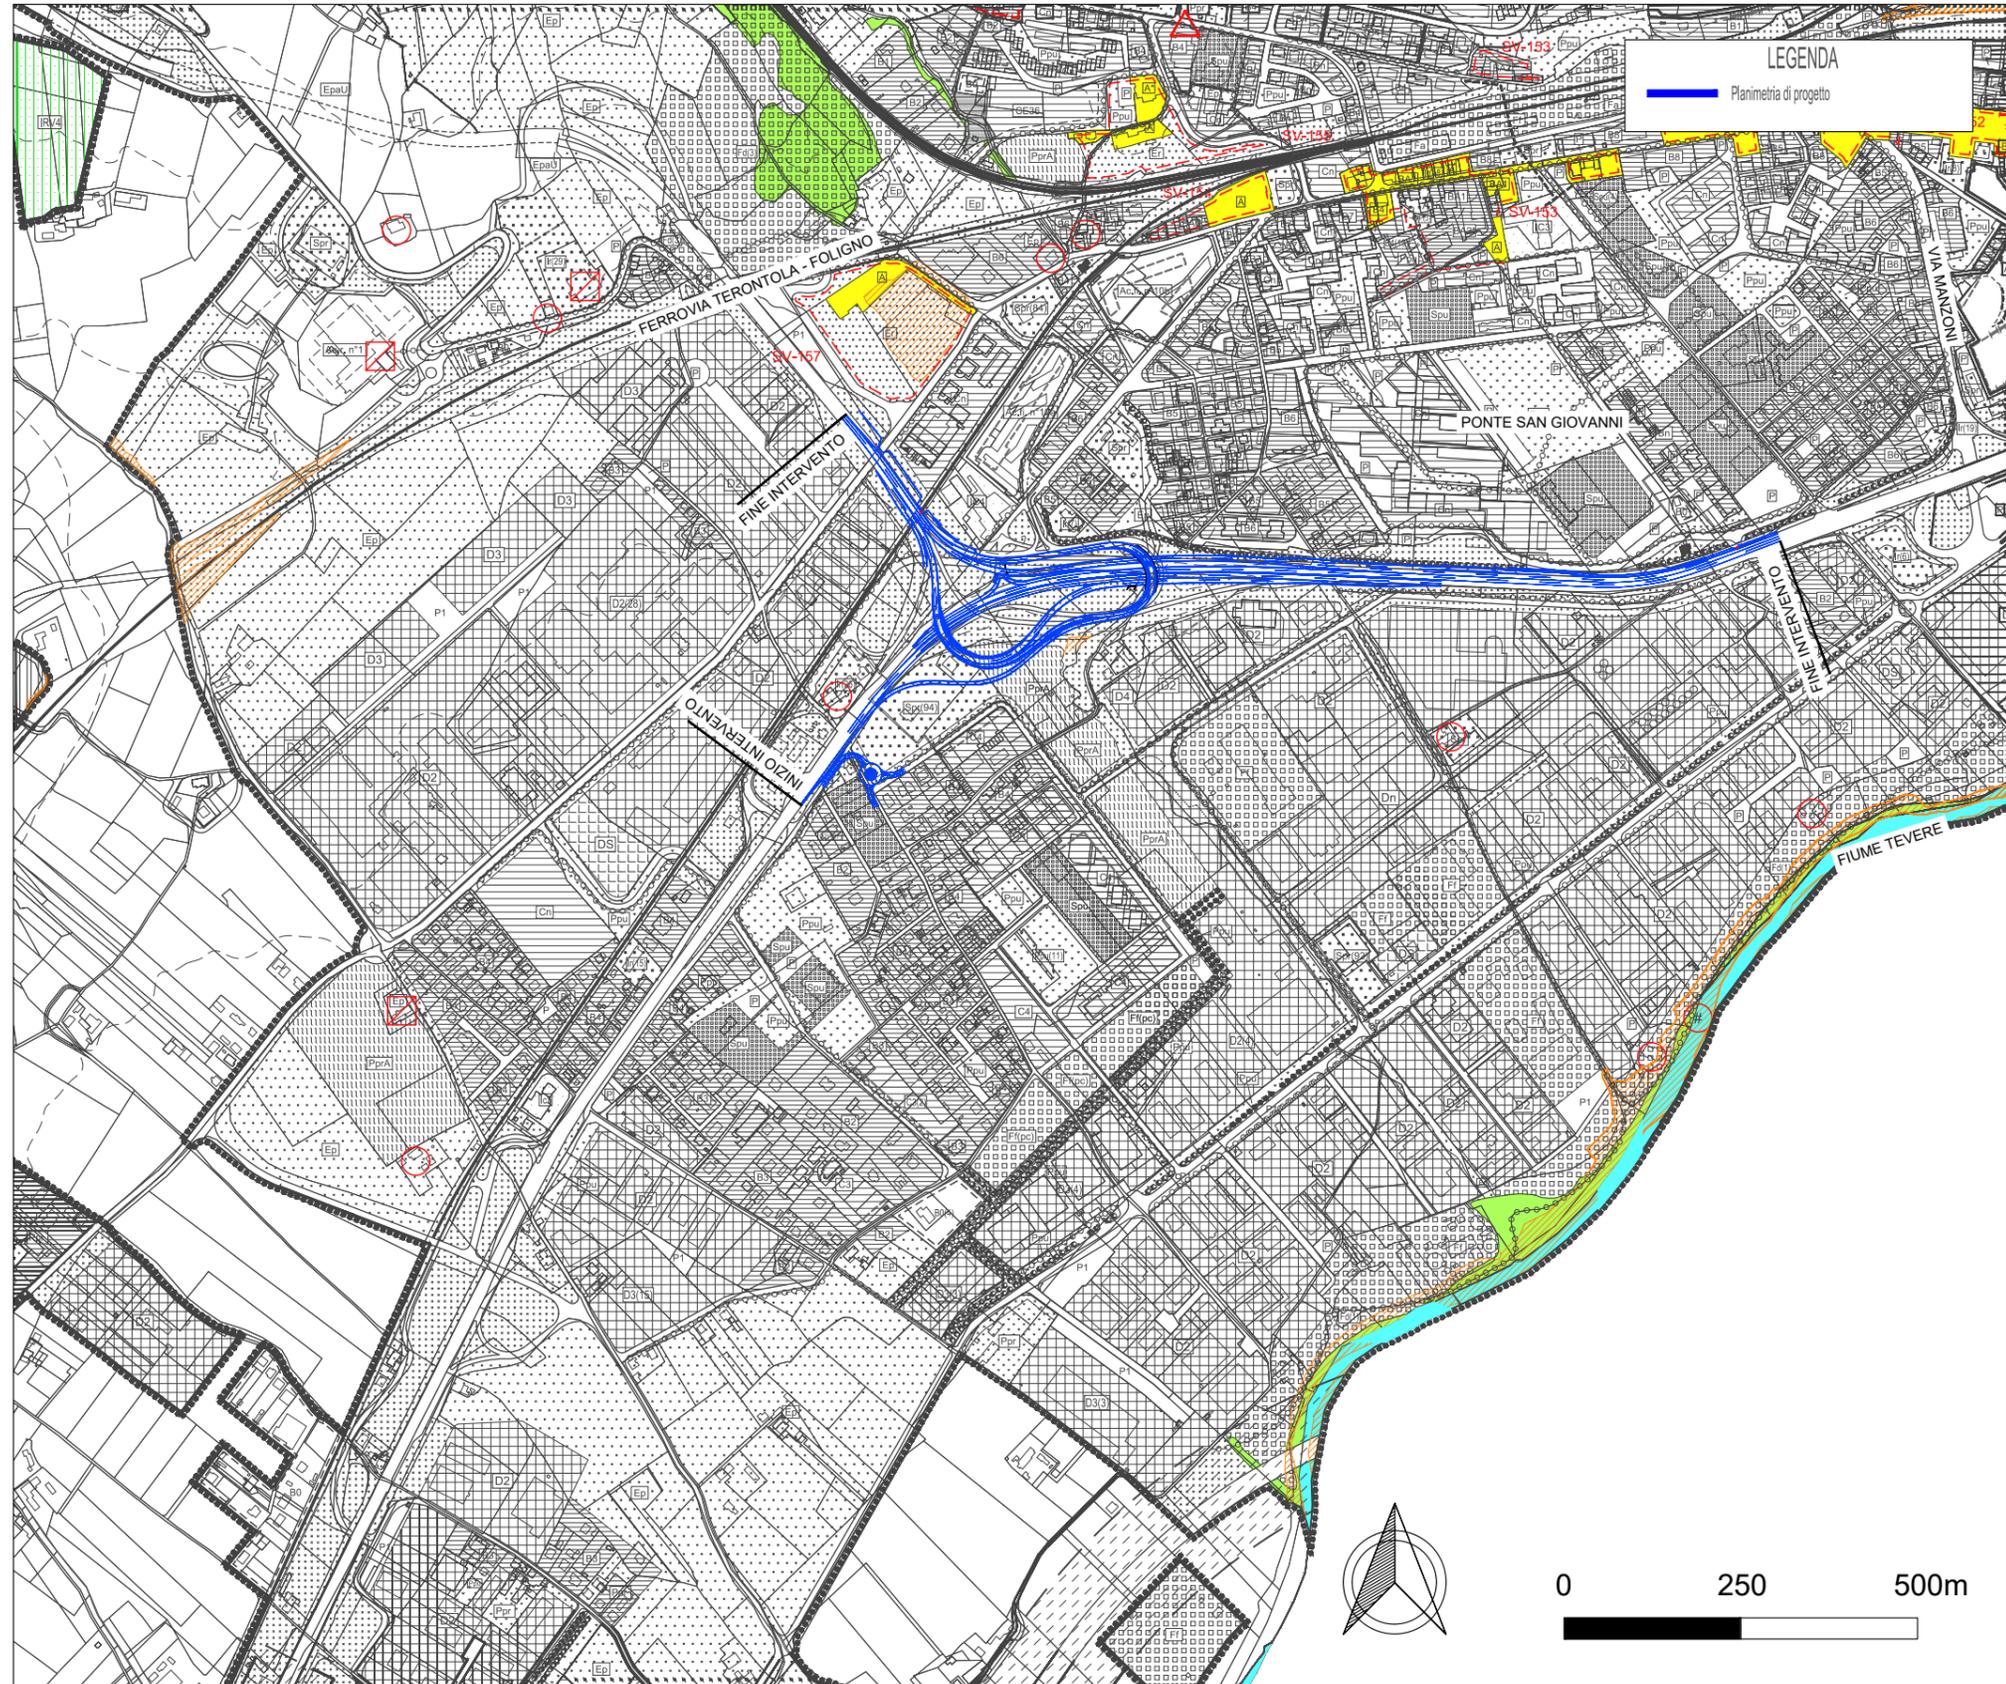

LEGENDA
Planimetria di progetto