


Progetto di fattibilità tecnica - economica

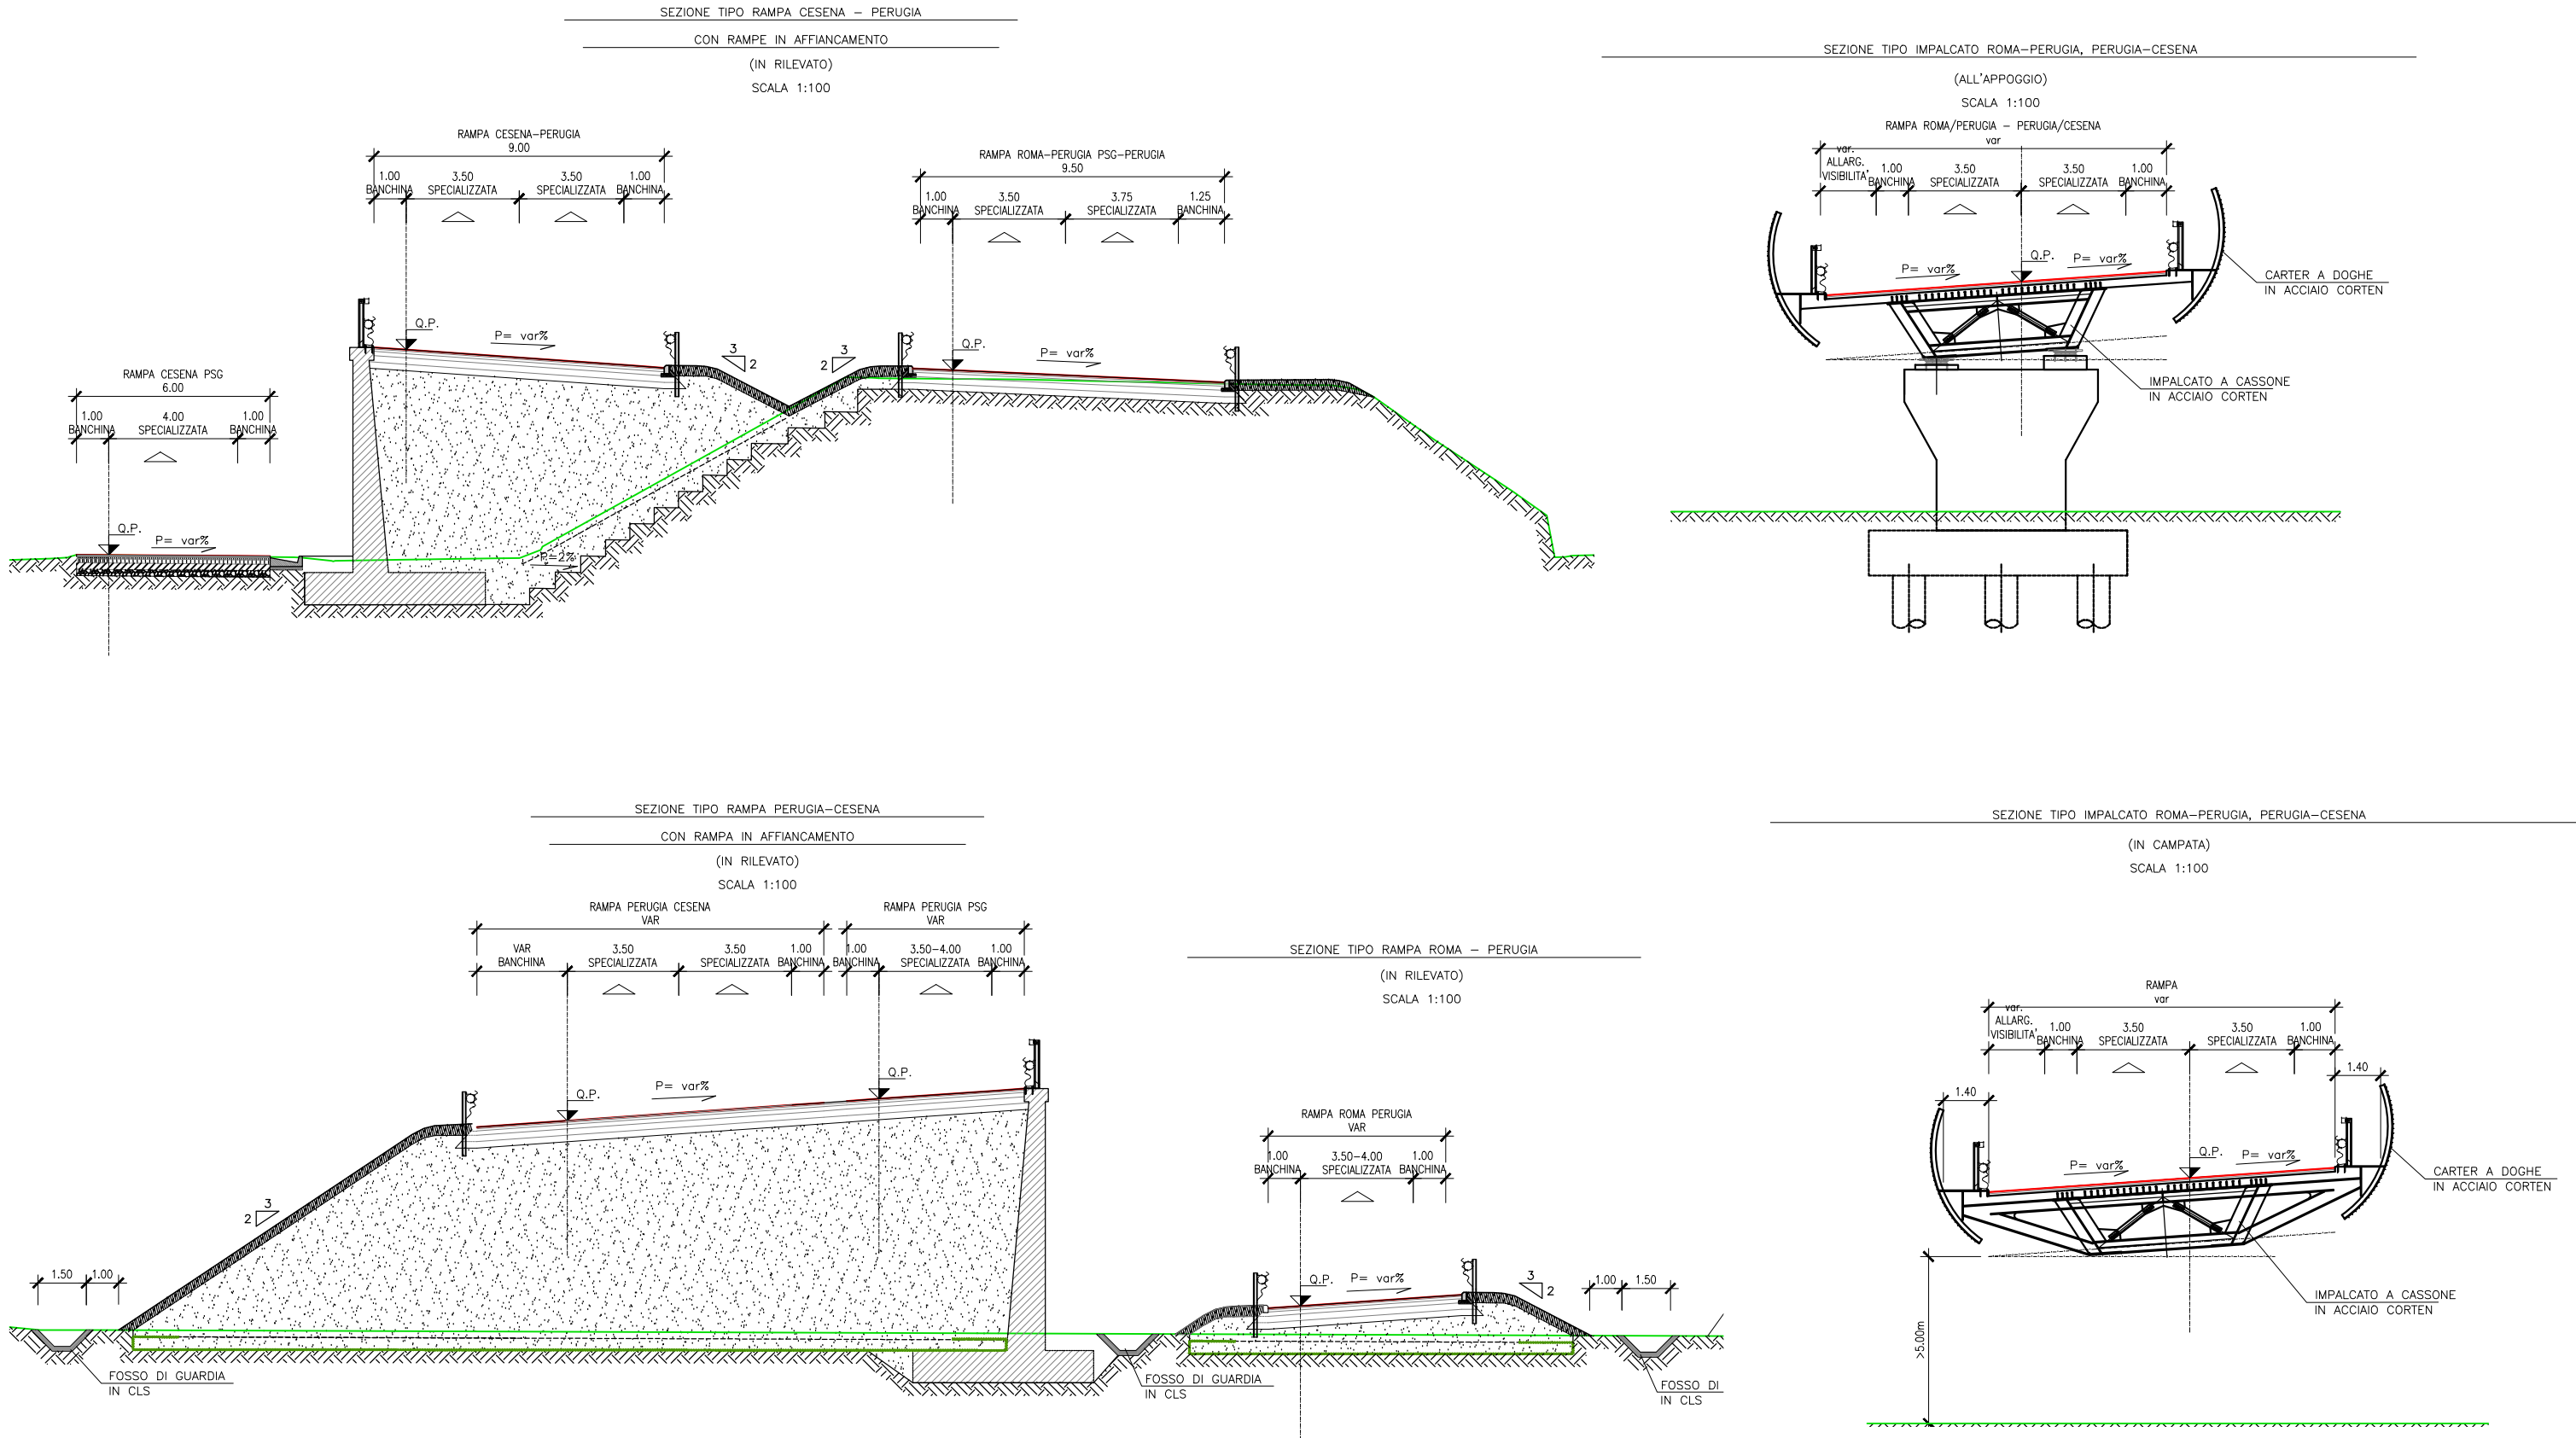

Sezioni tipo

Scala 1:200

Data: Luglio 2023