

Progetto di fattibilità tecnica - economica

Legenda

	CAMPO BASE		CANTIERE OPERATIVO
	VIABILITA' DI CANTIERE		ACCESSI DI CANTIERE
	OPERE IN PROGETTO		
	VIABILITA' COMUNALE ESISTENTE		

Recinzioni di cantiere

	RECINZIONE REALIZZATA CON PANNELLI IN LAMIERA
	RECINZIONE REALIZZATA CON RETE IN POLIETILENE
	BARRIERA ANTIRUMORE PROVVISORIA

Organizzazione del cantiere

1	GUARDIOLA
2	UFFICI IMPRESA
3	UFFICI D.L.
4	INFERMERIA
5	SERVIZI
5b	SERVIZIO IGIENICO
6	SPOGLIATOI
7	TETTOIA OFFICINA
8	MENSA (~ 90 m²)
9	RECINZIONE PERIMETRALE
10	RECINZIONE INTERNA AREA DI LAVORO
11	CABINA ELETTRICA DI TRASFORMAZIONE
12	LAVAGGIO RUOTE
13	DEPOSITO MATERIE E MATERIALI
14	TORRE FARO
15	PIAZZALI PARCHEGGIO MEZZI
16	PARCHEGGI
17	DISOLEATORE E DISSABBIATORE
18	CONTAINER METALLICO - OLI MINERALI
19	BARRIERA ANTIRUMORE PROVVISORIA

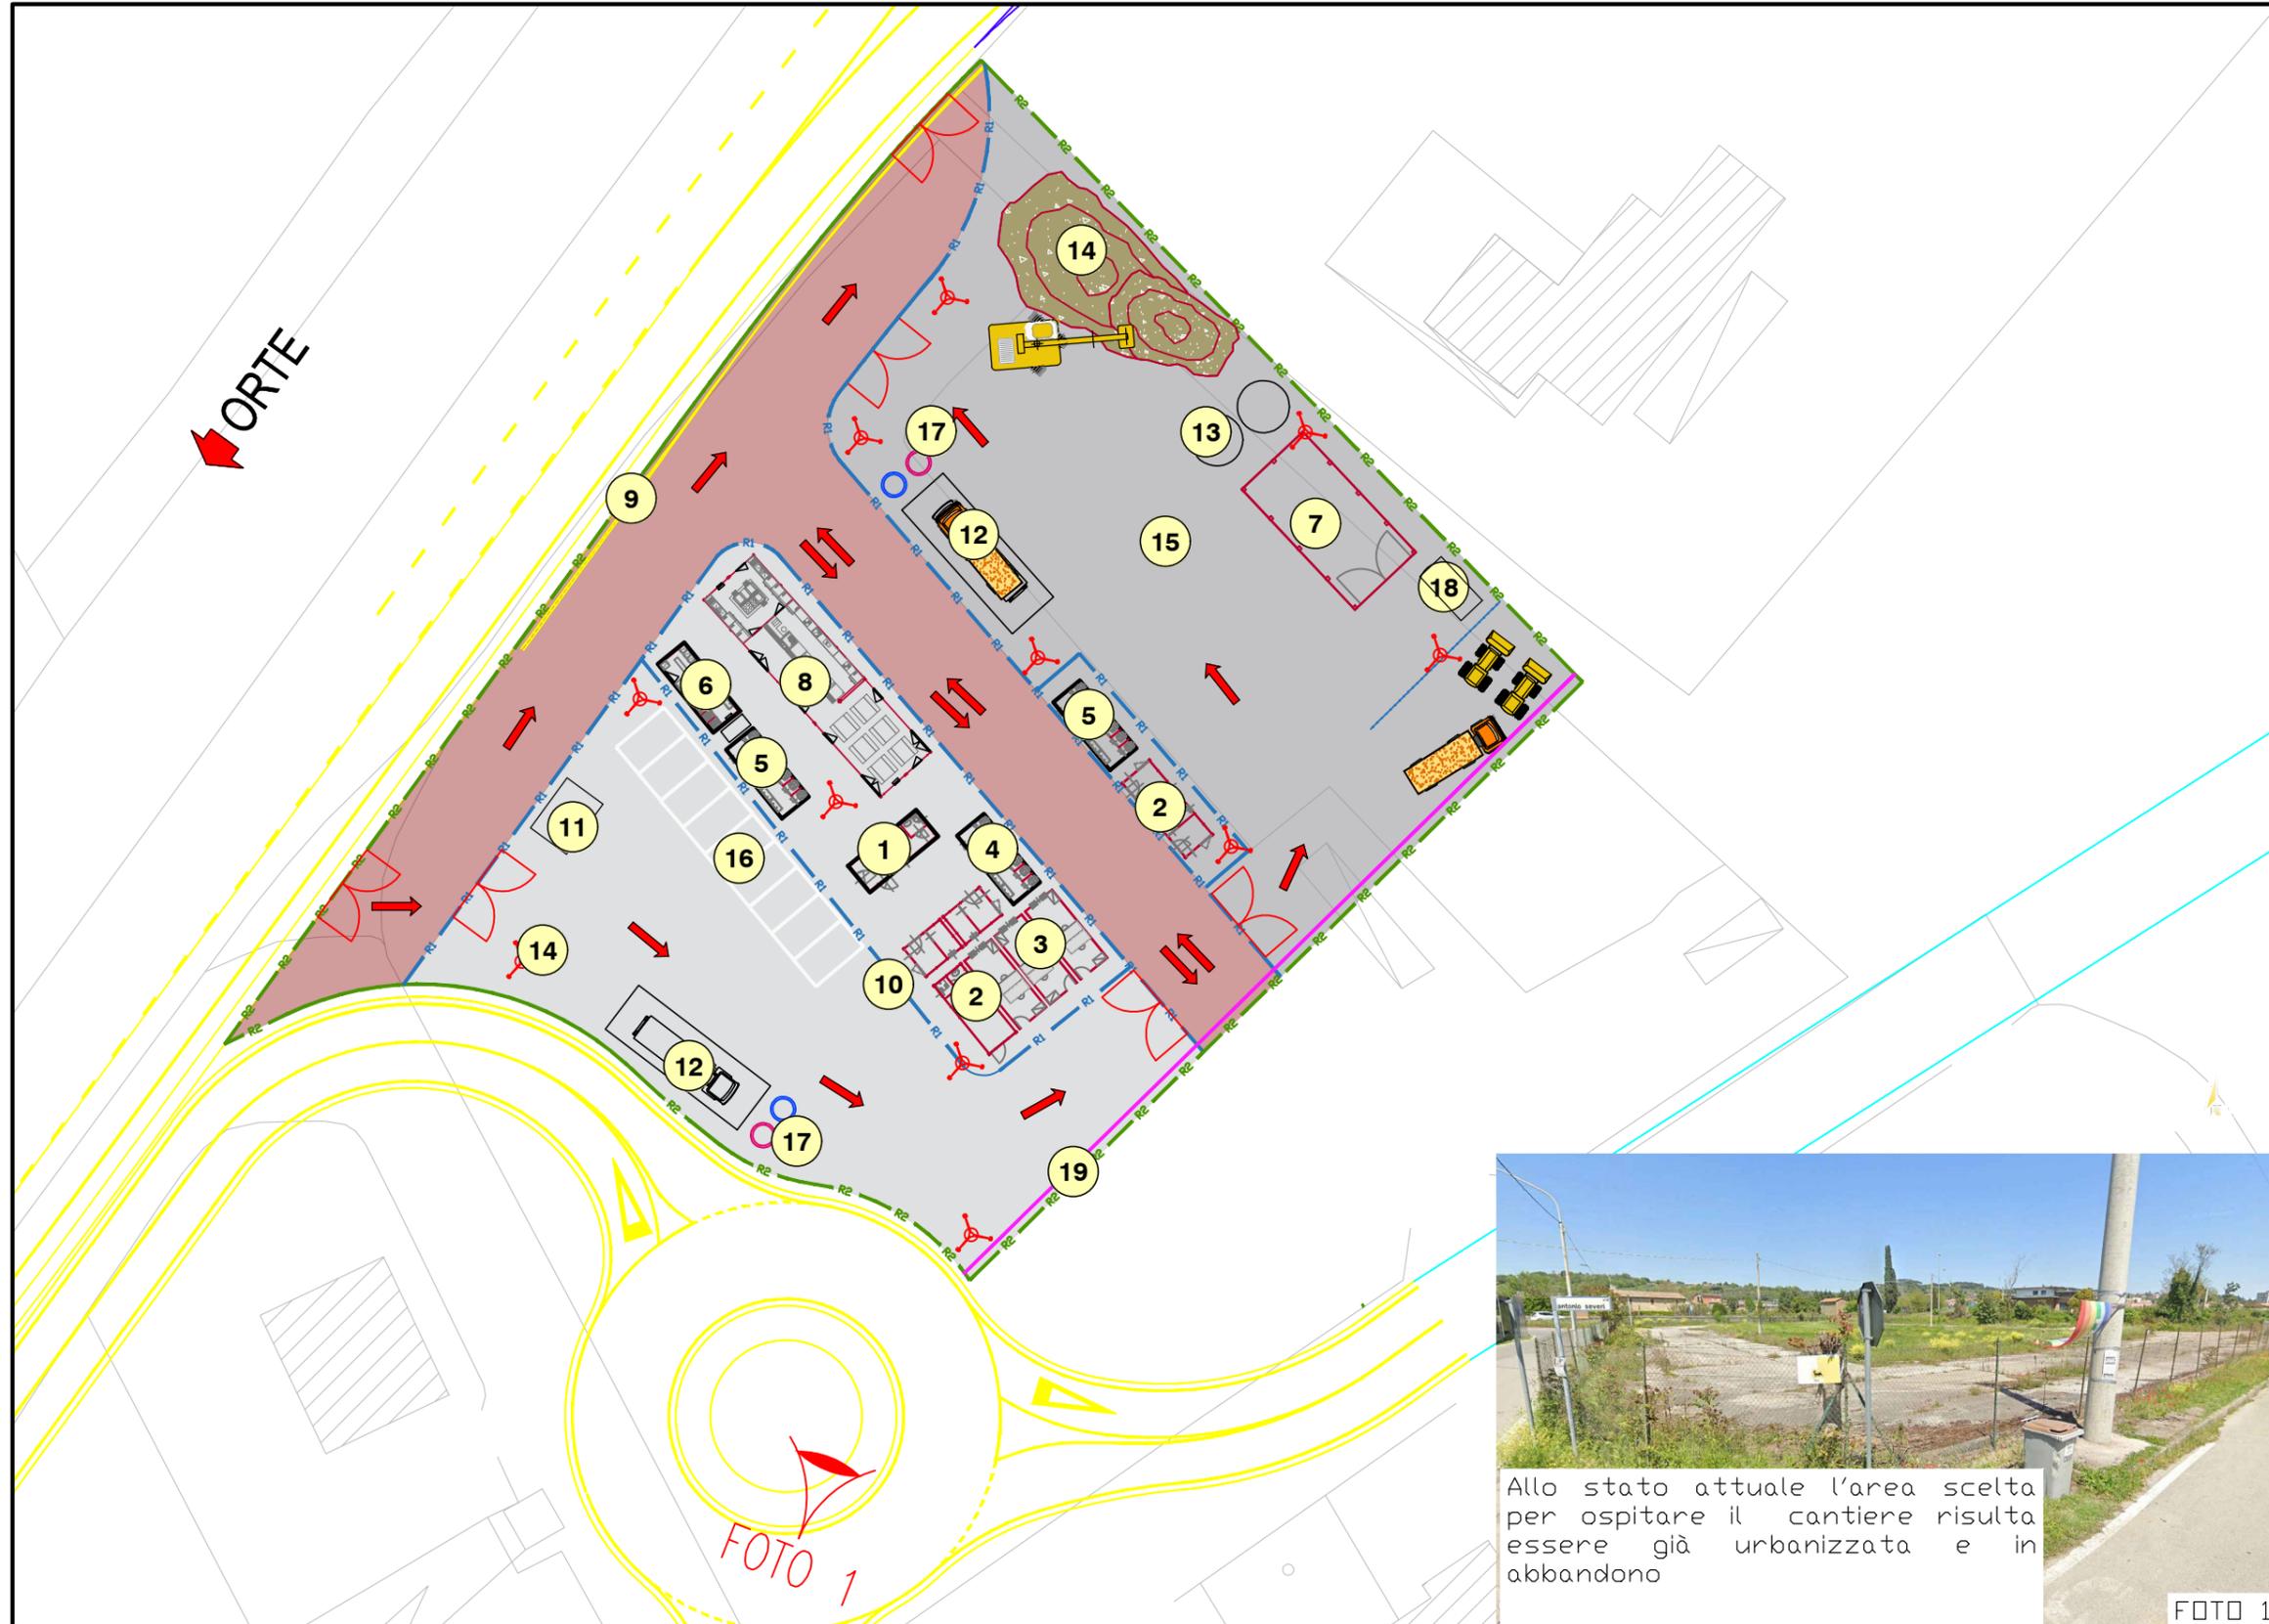


FOTO 1

Scala 1:500

Data: Luglio 2023

T11