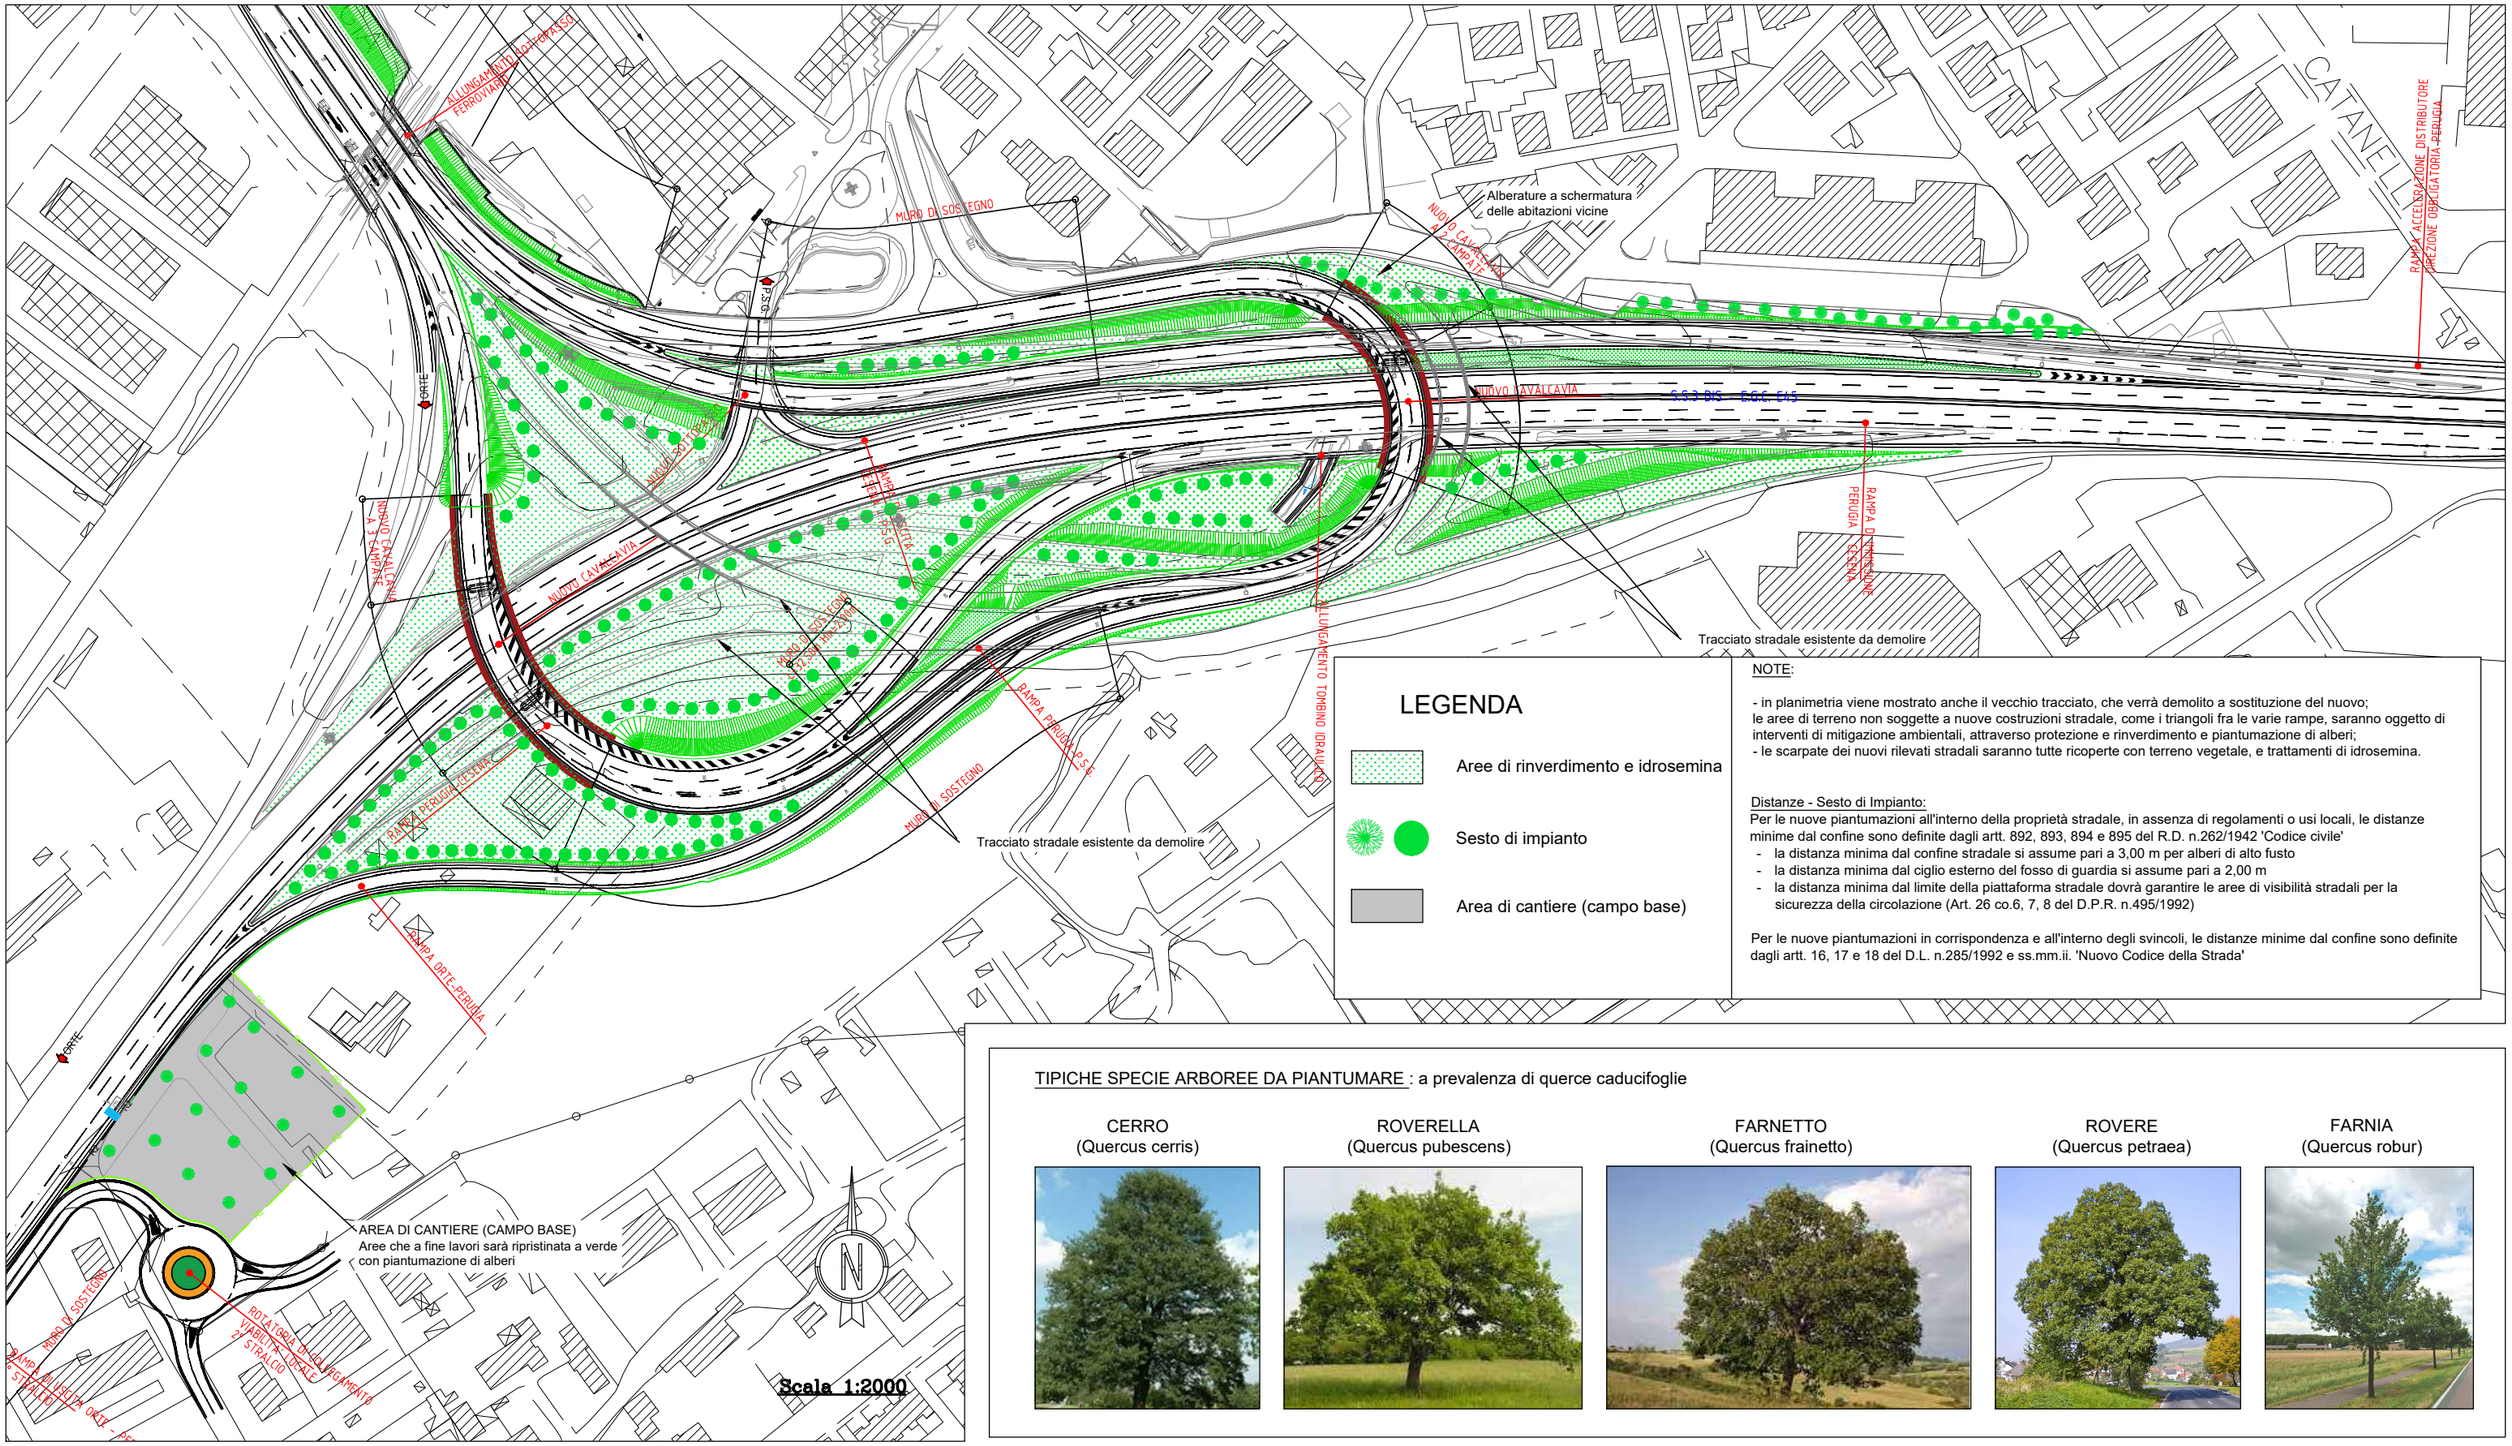

LEGENDA

- Aree di rinverdimento e idrosemina
- Sesto di impianto
- Area di cantiere (campo base)

NOTE:

- in planimetria viene mostrato anche il vecchio tracciato, che verrà demolito a sostituzione del nuovo;
le aree di terreno non soggette a nuove costruzioni stradale, come i triangoli fra le varie rampe, saranno oggetto di interventi di mitigazione ambientali, attraverso protezione e rinverdimento e piantumazione di alberi;
- le scarpate dei nuovi rilevati stradali saranno tutte ricoperte con terreno vegetale, e trattamenti di idrosemina.

Distanze - Sesto di Impianto:
Per le nuove piantumazioni all'interno della proprietà stradale, in assenza di regolamenti o usi locali, le distanze minime dal confine sono definite dagli artt. 892, 893, 894 e 895 del R.D. n.262/1942 'Codice civile'

- la distanza minima dal confine stradale si assume pari a 3,00 m per alberi di alto fusto
- la distanza minima dal ciglio esterno del fosso di guardia si assume pari a 2,00 m
- la distanza minima dal limite della piattaforma stradale dovrà garantire le aree di visibilità stradali per la sicurezza della circolazione (Art. 26 co.6, 7, 8 del D.P.R. n.495/1992)

Per le nuove piantumazioni in corrispondenza e all'interno degli svincoli, le distanze minime dal confine sono definite dagli artt. 16, 17 e 18 del D.L. n.285/1992 e ss.mm.ii. 'Nuovo Codice della Strada'

TIPICHE SPECIE ARBOREE DA PIANTUMARE : a prevalenza di querce caducifoglie

CERRO
(Quercus cerris)

ROVERELLA
(Quercus pubescens)

FARNETTO
(Quercus frainetto)

ROVERE
(Quercus petraea)

FARNIA
(Quercus robur)

Planimetria degli interventi di inserimento ambientale

Scala Varie

Data: Luglio 2023

T13

Sistema di proiezione: UTM84-33N, EPSG: 32633