



PLANIMETRIA DELLE DEMOLIZIONI SU RILIEVO

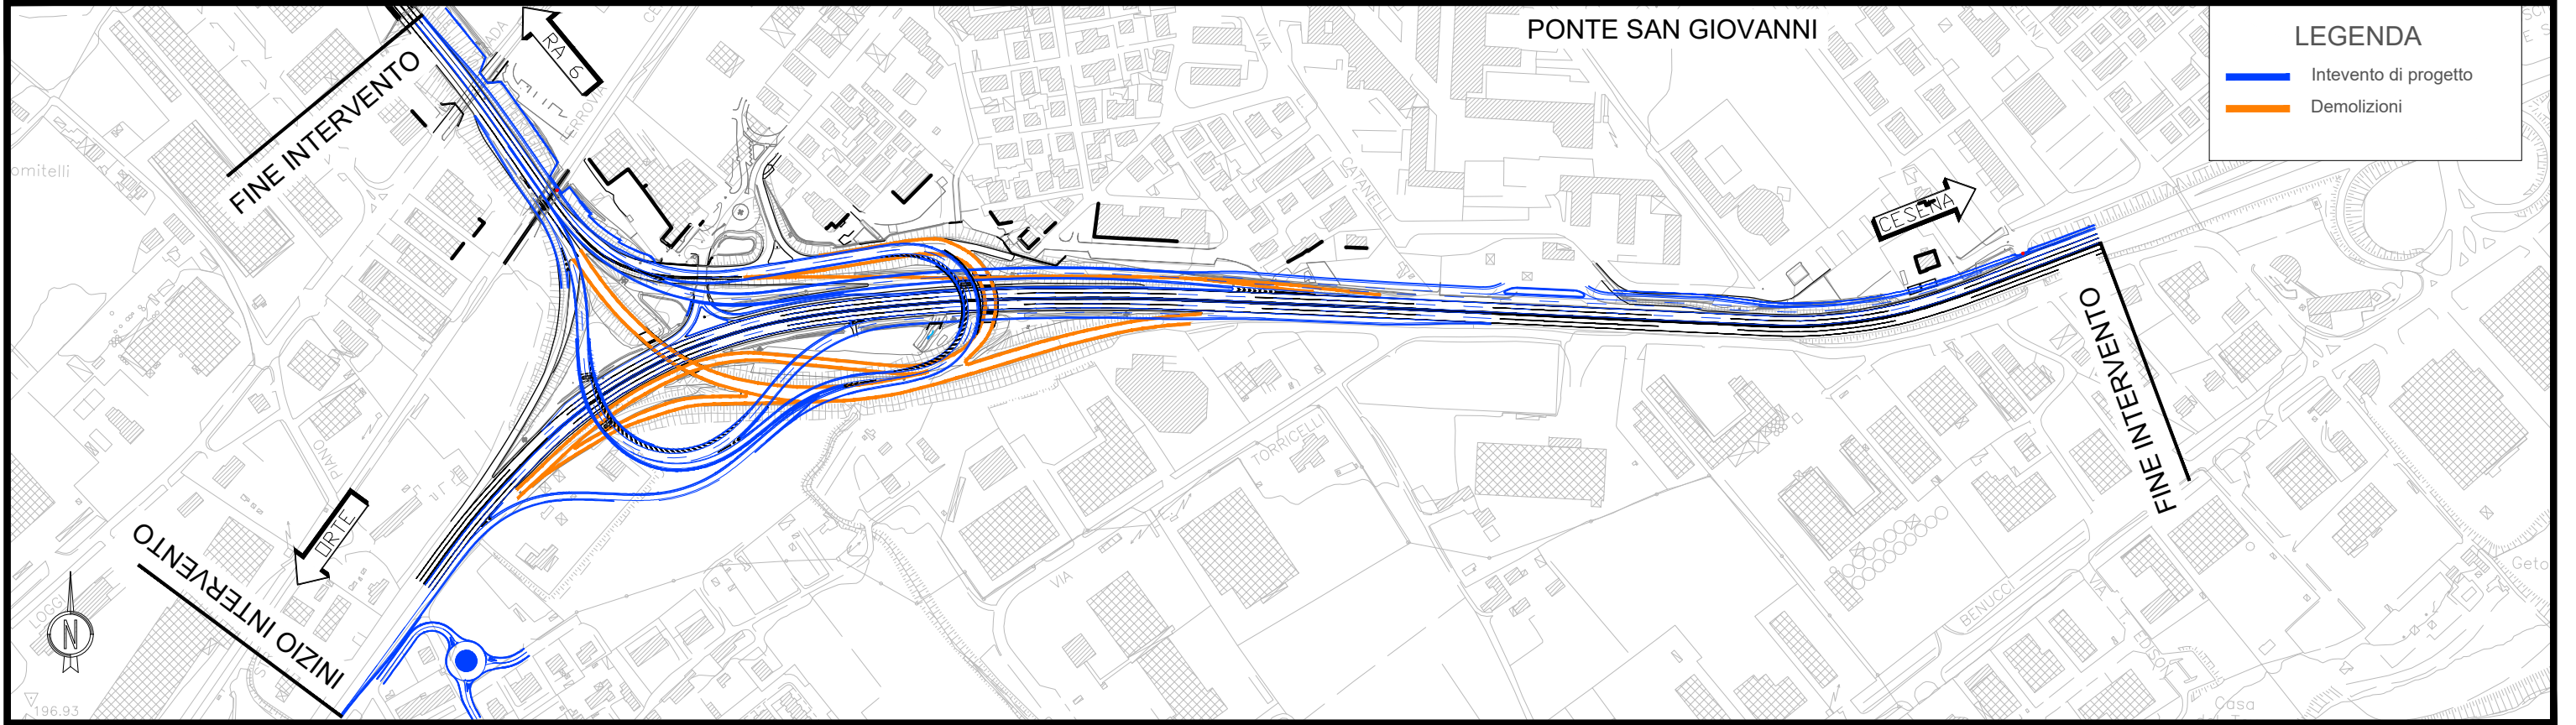

PLANIMETRIA DELLE DEMOLIZIONI SU ORTOFOTO

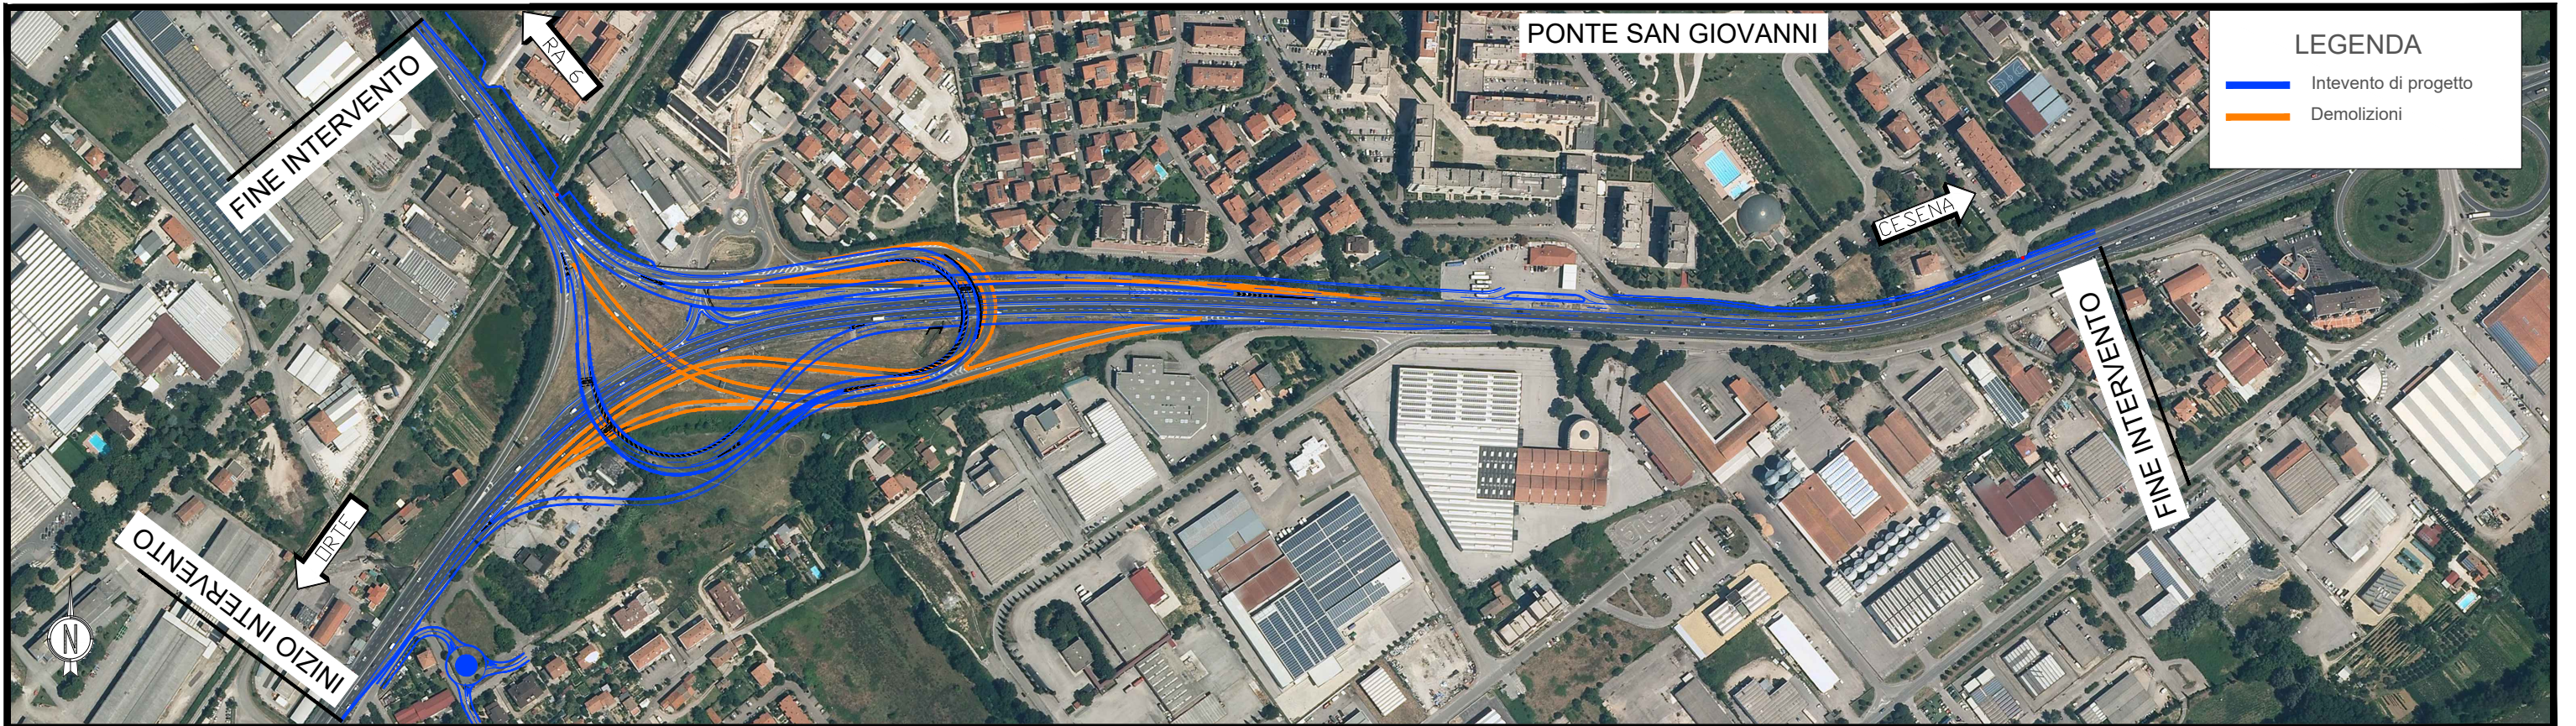

Pianta demolizioni