

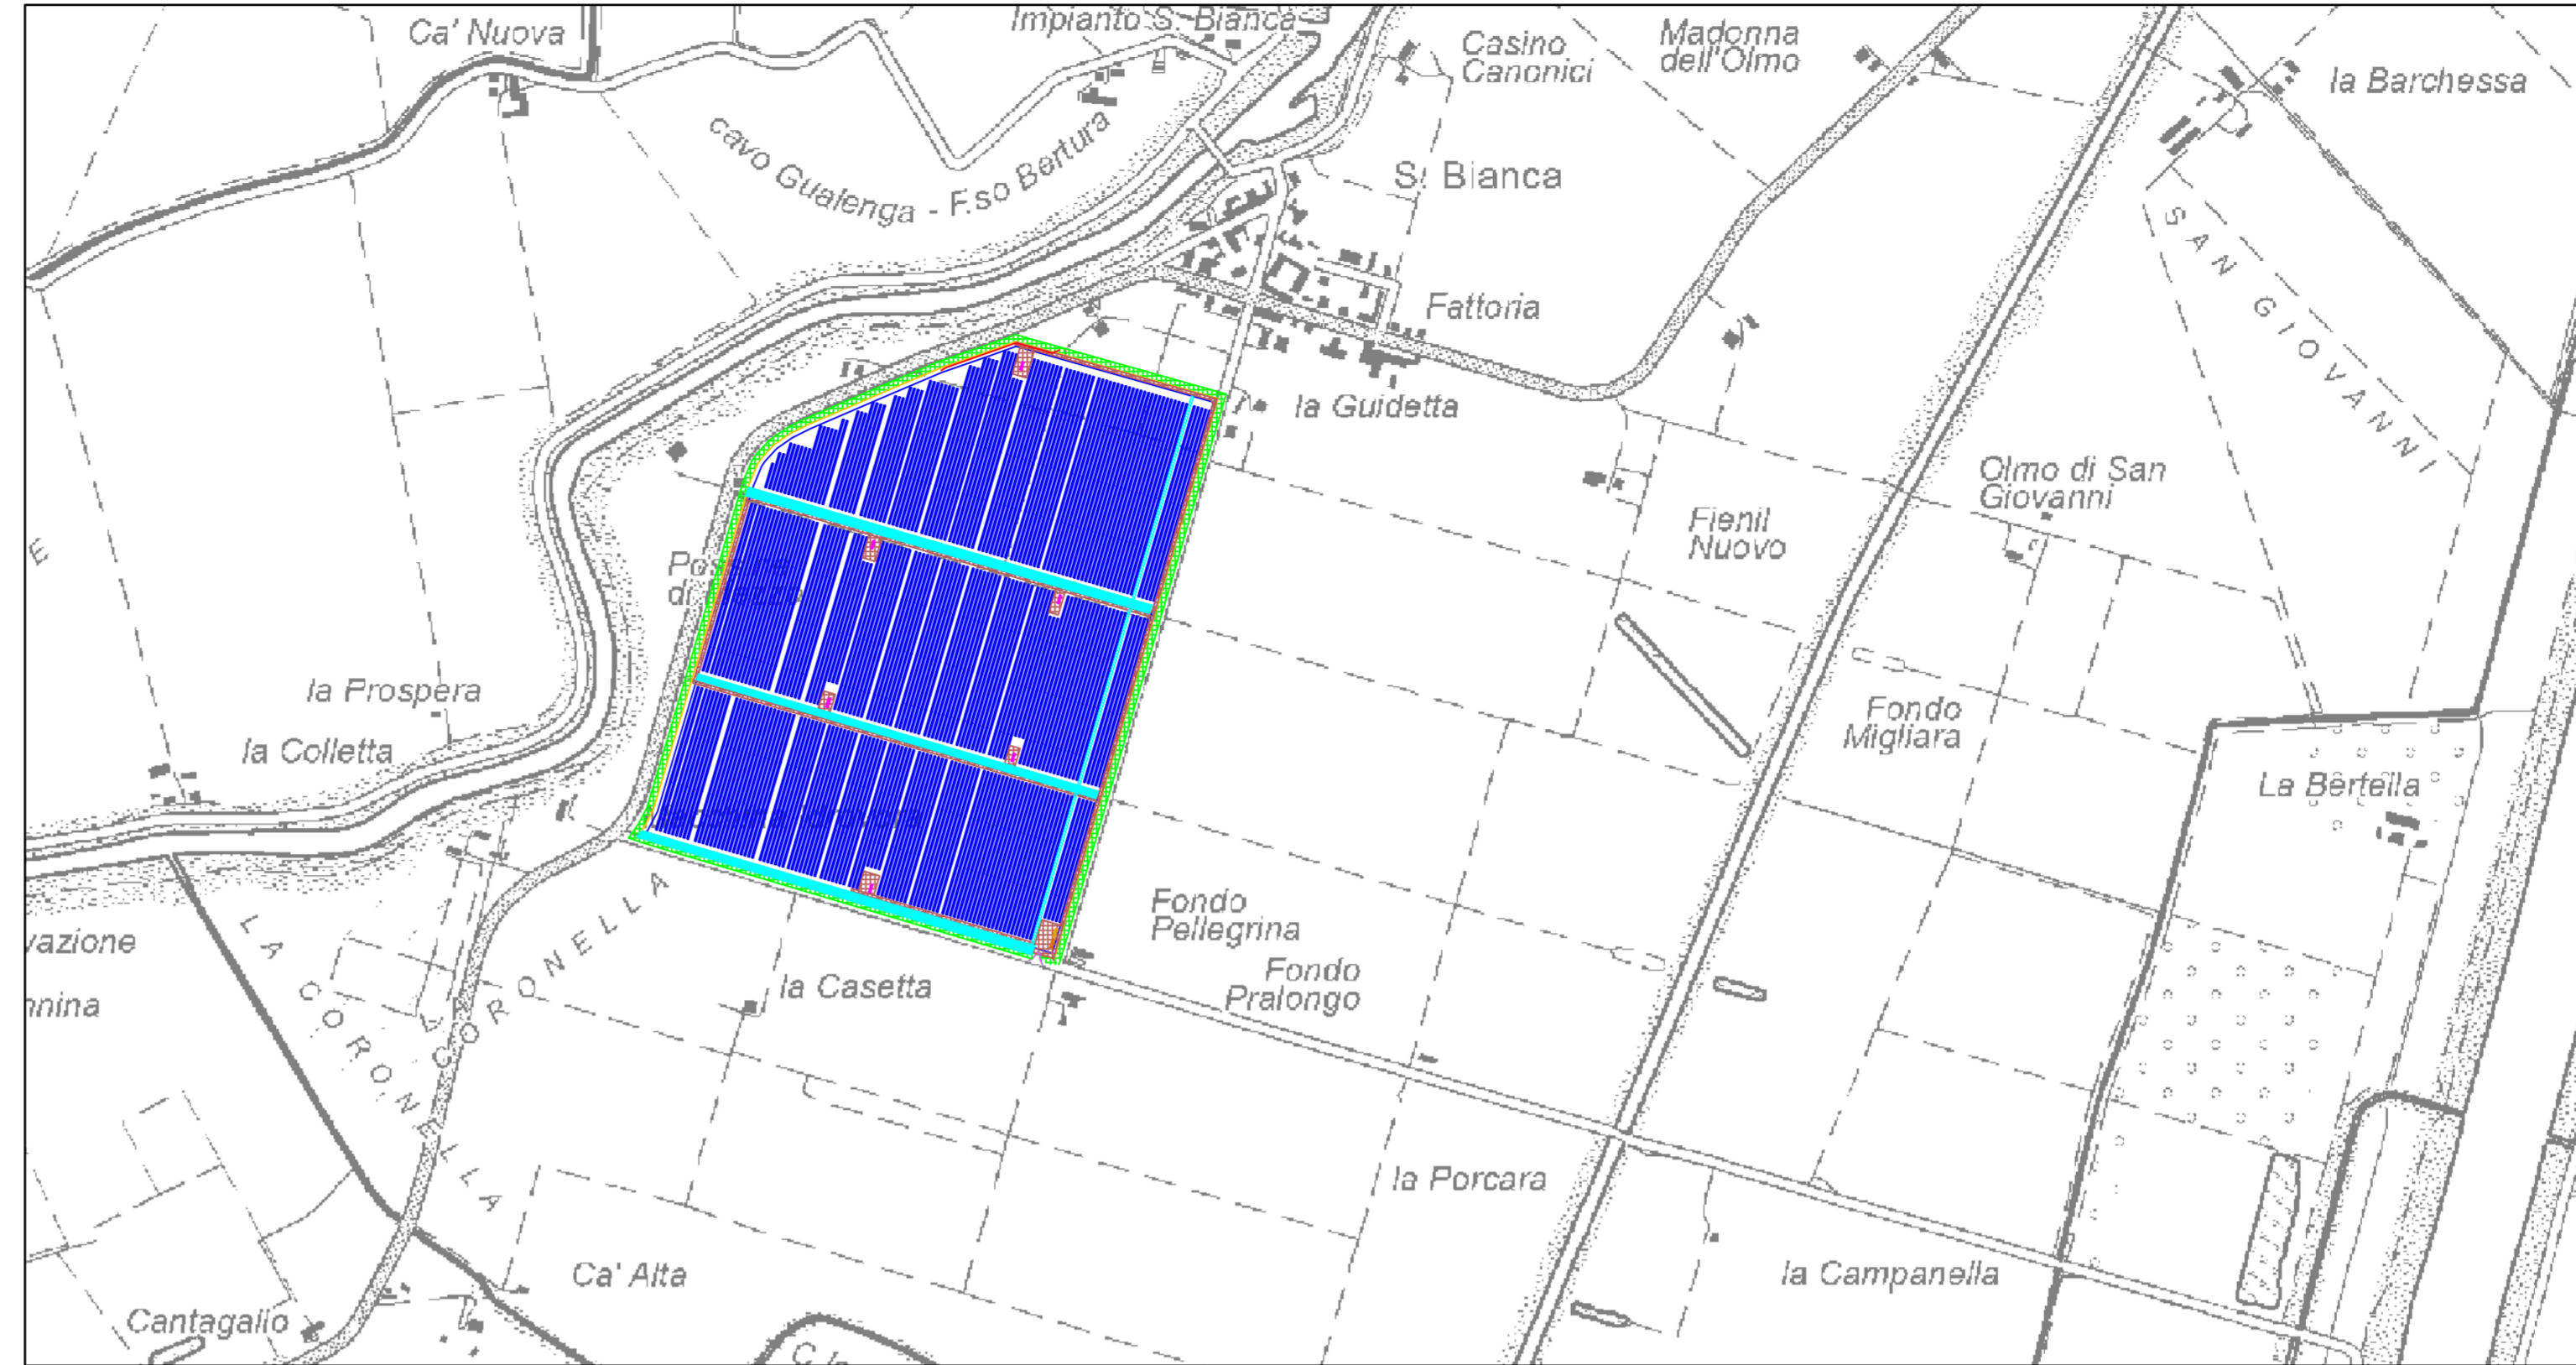



Impianto sud - Stato di progetto

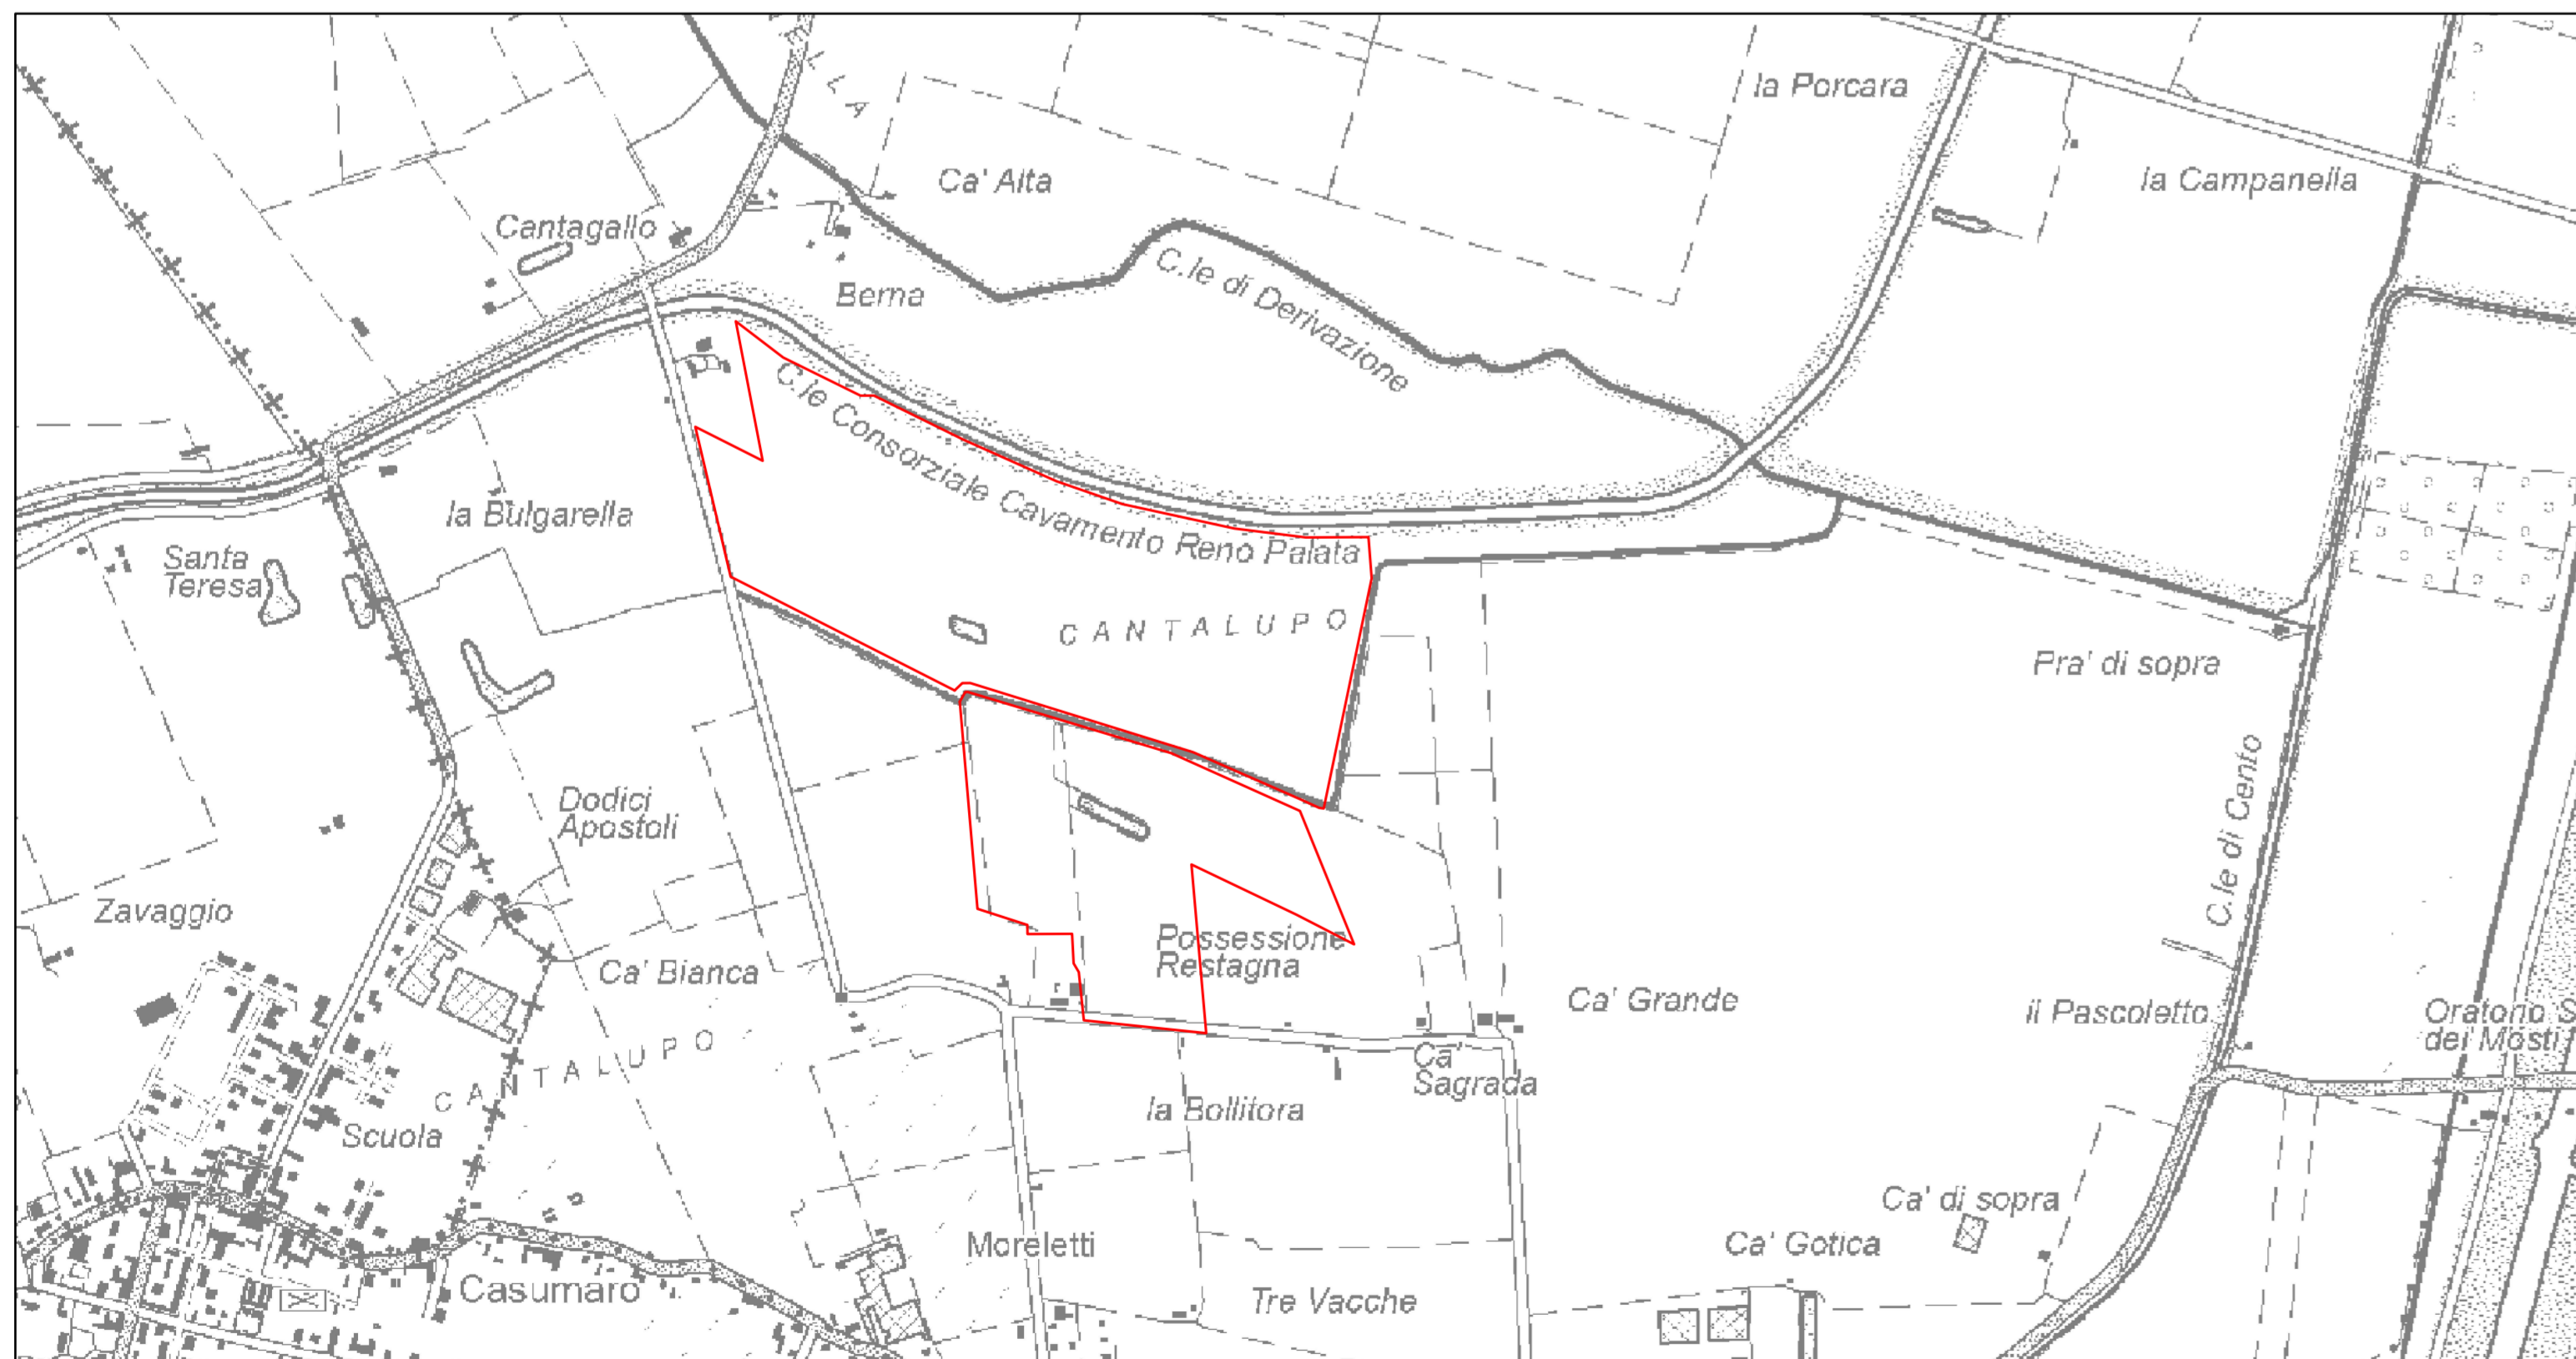

Impianto nord - Stato di progetto

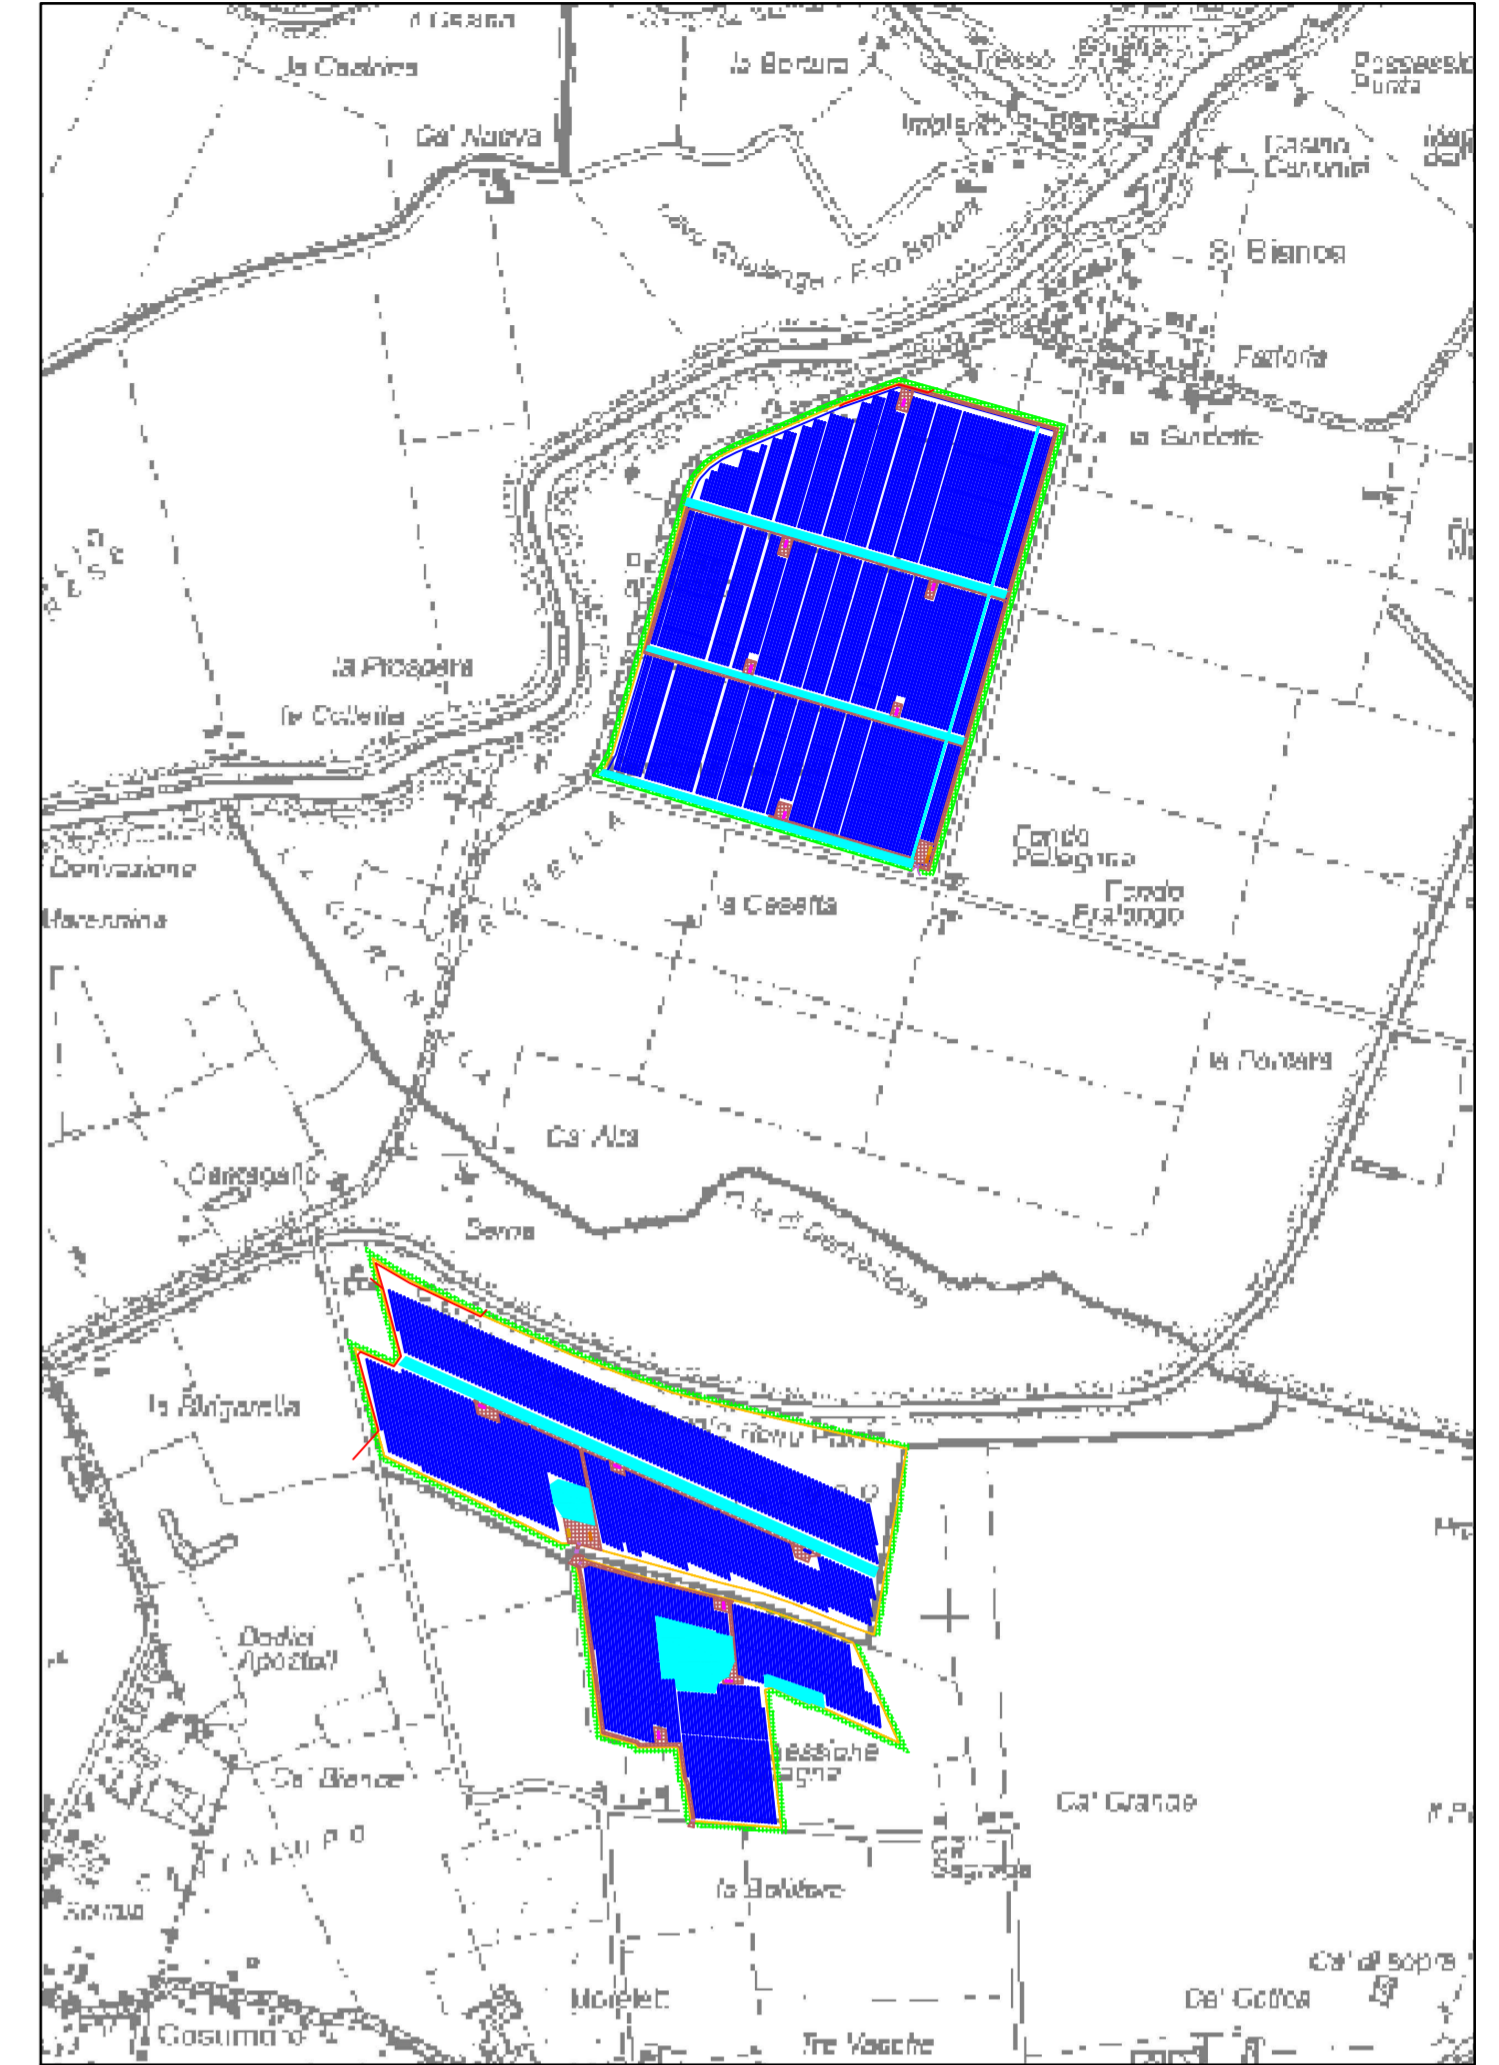

Impianto sud - Stato di fatto

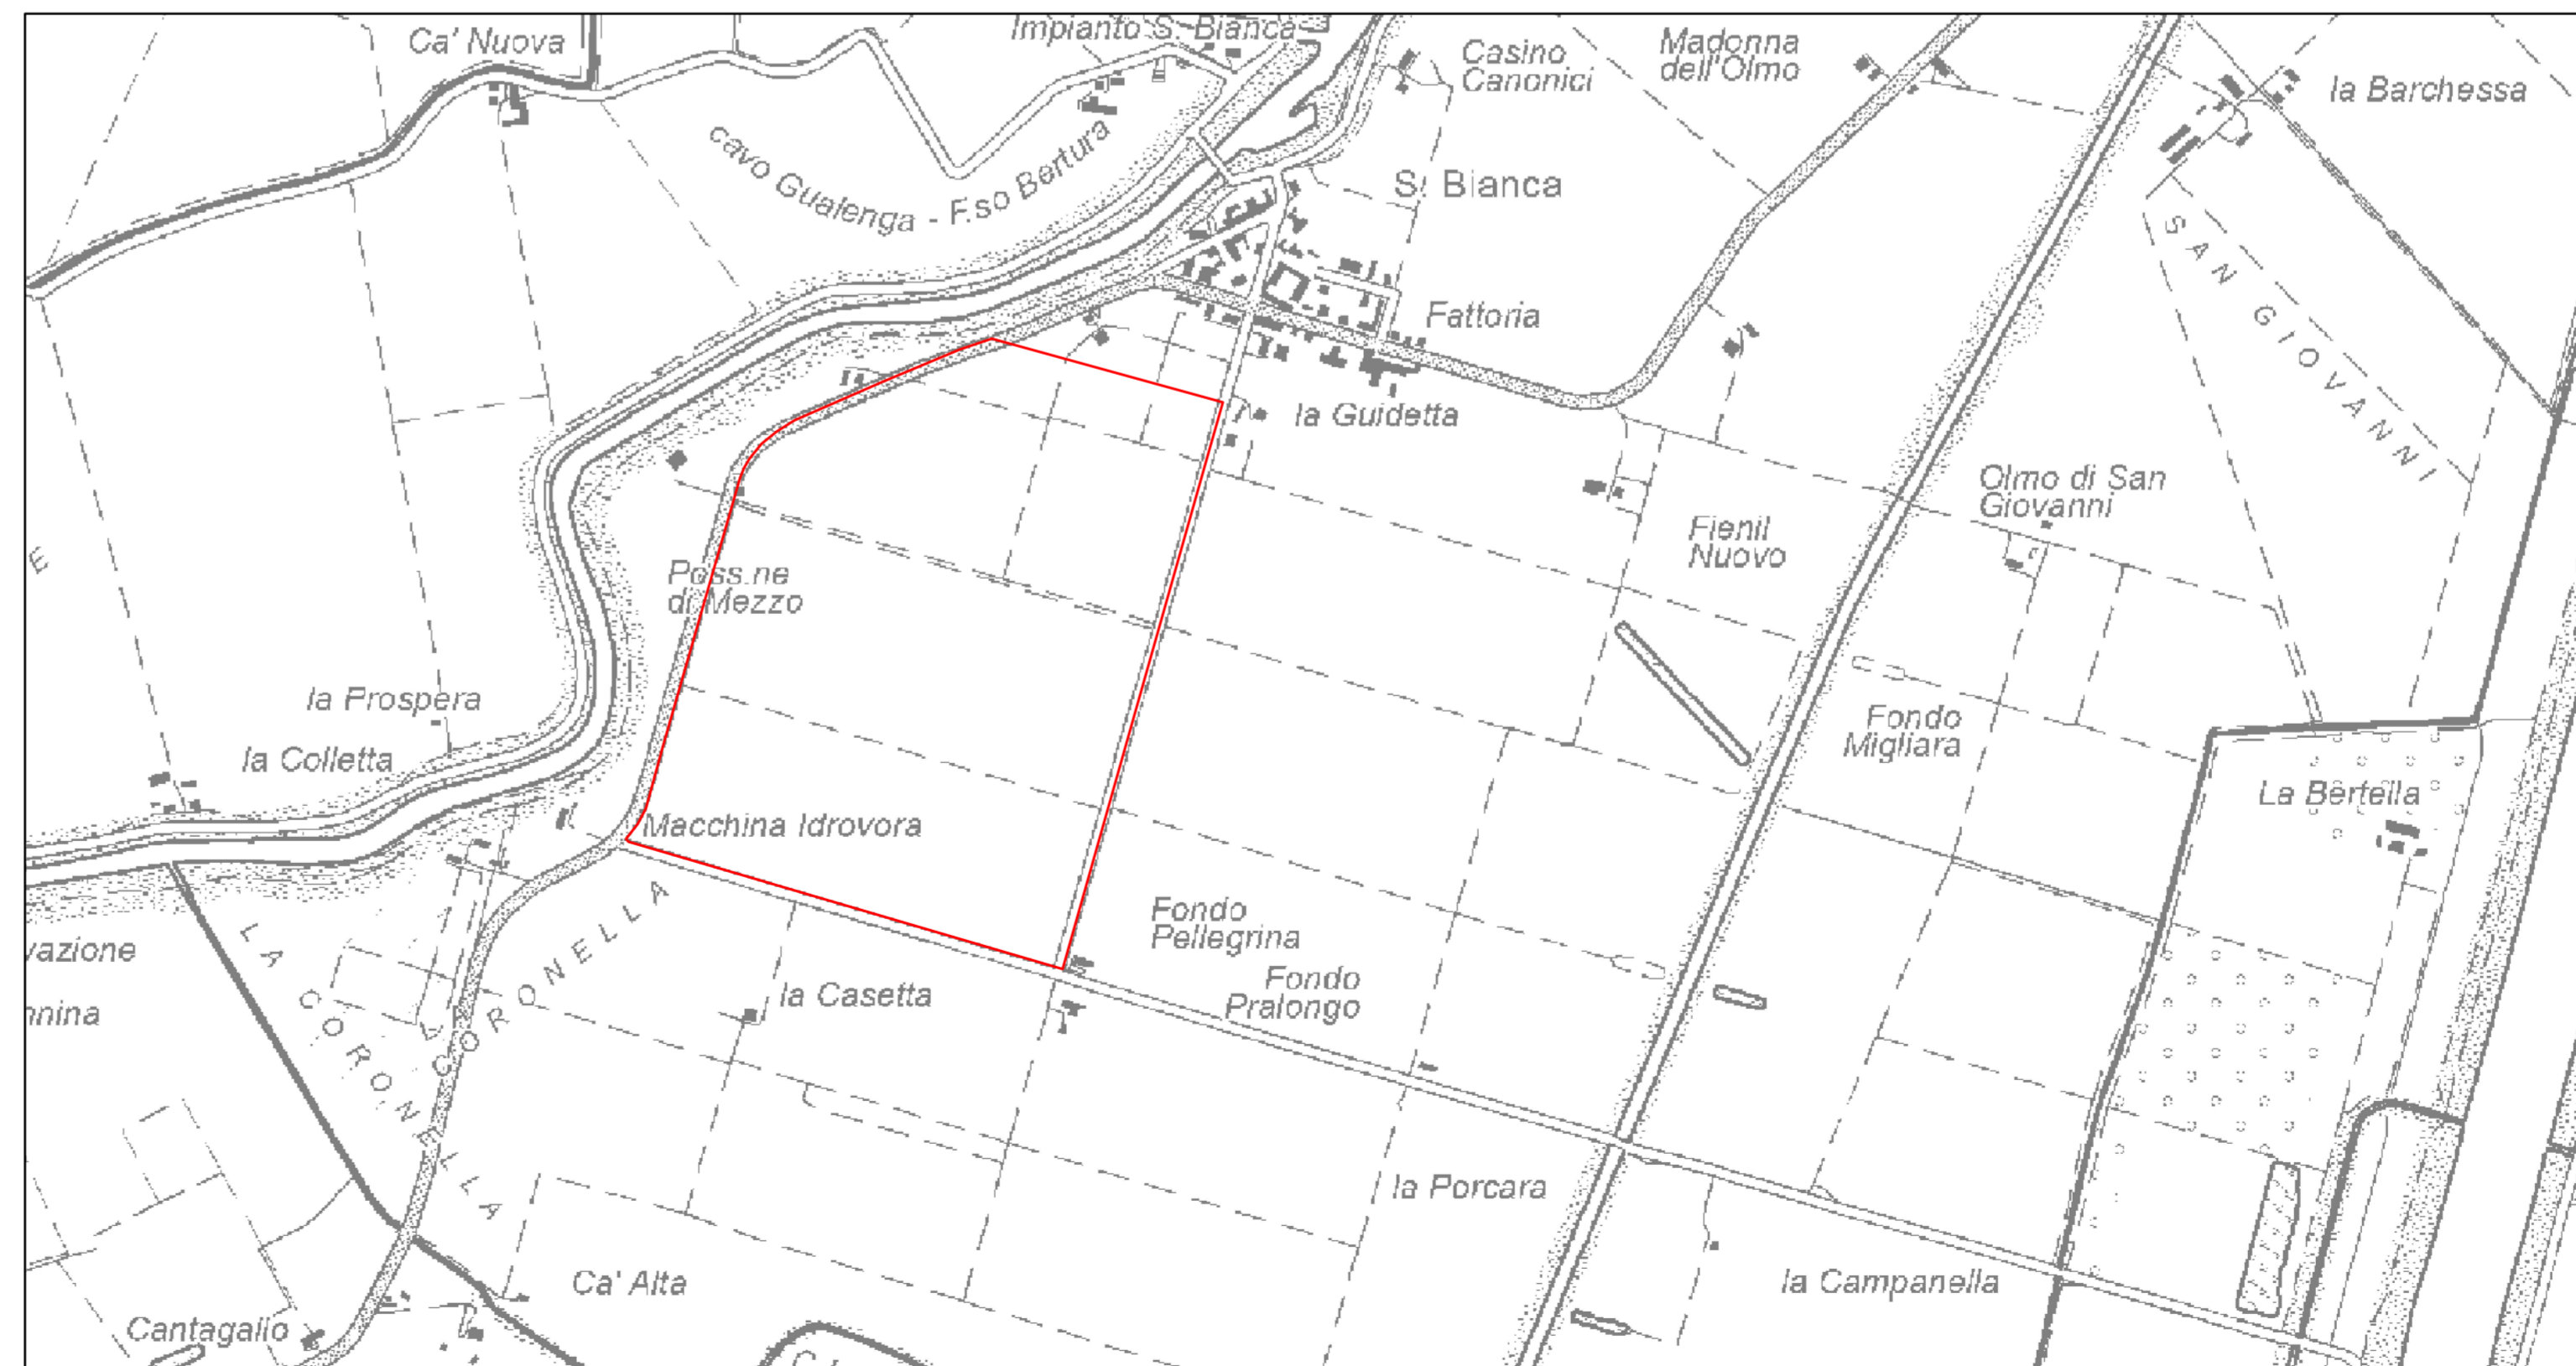

Impianto nord - Stato di fatto

Regione Emilia Romagna

Provincia di Ferrara

Comune di Bondeno

IMPIANTO AGROVOLTAICO DI 60MW SITO NEL COMUNE DI BONDENO (FE) E RELATIVE OPERE CONNESSE

PROGETTISTA INCARICATO:
Ing. Riccardo Clementi
Pec: riccardo.clementi@ingpec.eu

TECNICI COINVOLTI
Ing. Riccardo Clementi
Arch. Emiliano Menzato
Dott. Agr. Stefano Pesavento
Dott. Geol. Loris Tietto

Scala: 1:10000

Formato: n.d.

TITOLO ELABORATO:
Inquadramento su CTR S.d.F. e S.d.P.

CODICE ELABORATO			
PROGETTO	CLASSE	TIPO	PROG.
RVFVER32	VIA2	D	02

Rev.	Data	Descrizione	Redige	Verifica	Approva
00	03/2023	Prima emissione			EM
01					
02					
03					
04					
05					
06					

GESTORE RETE ELETTRICA

SOCIETA' PROPONENTE:

Bondeno SRL
Via Mike Bongiorno, 13 - 20124 Milano
PEC: bondeno@pec-legal.it
REA: MI - 2677247
P.iva 05495160263

SOCIETA' di PROGETTAZIONE:

Renvalue SRL
Via Quattro Novembre, 2 Padova
PEC: cert@pec-renvalue.it