




IGM - Stato di progetto

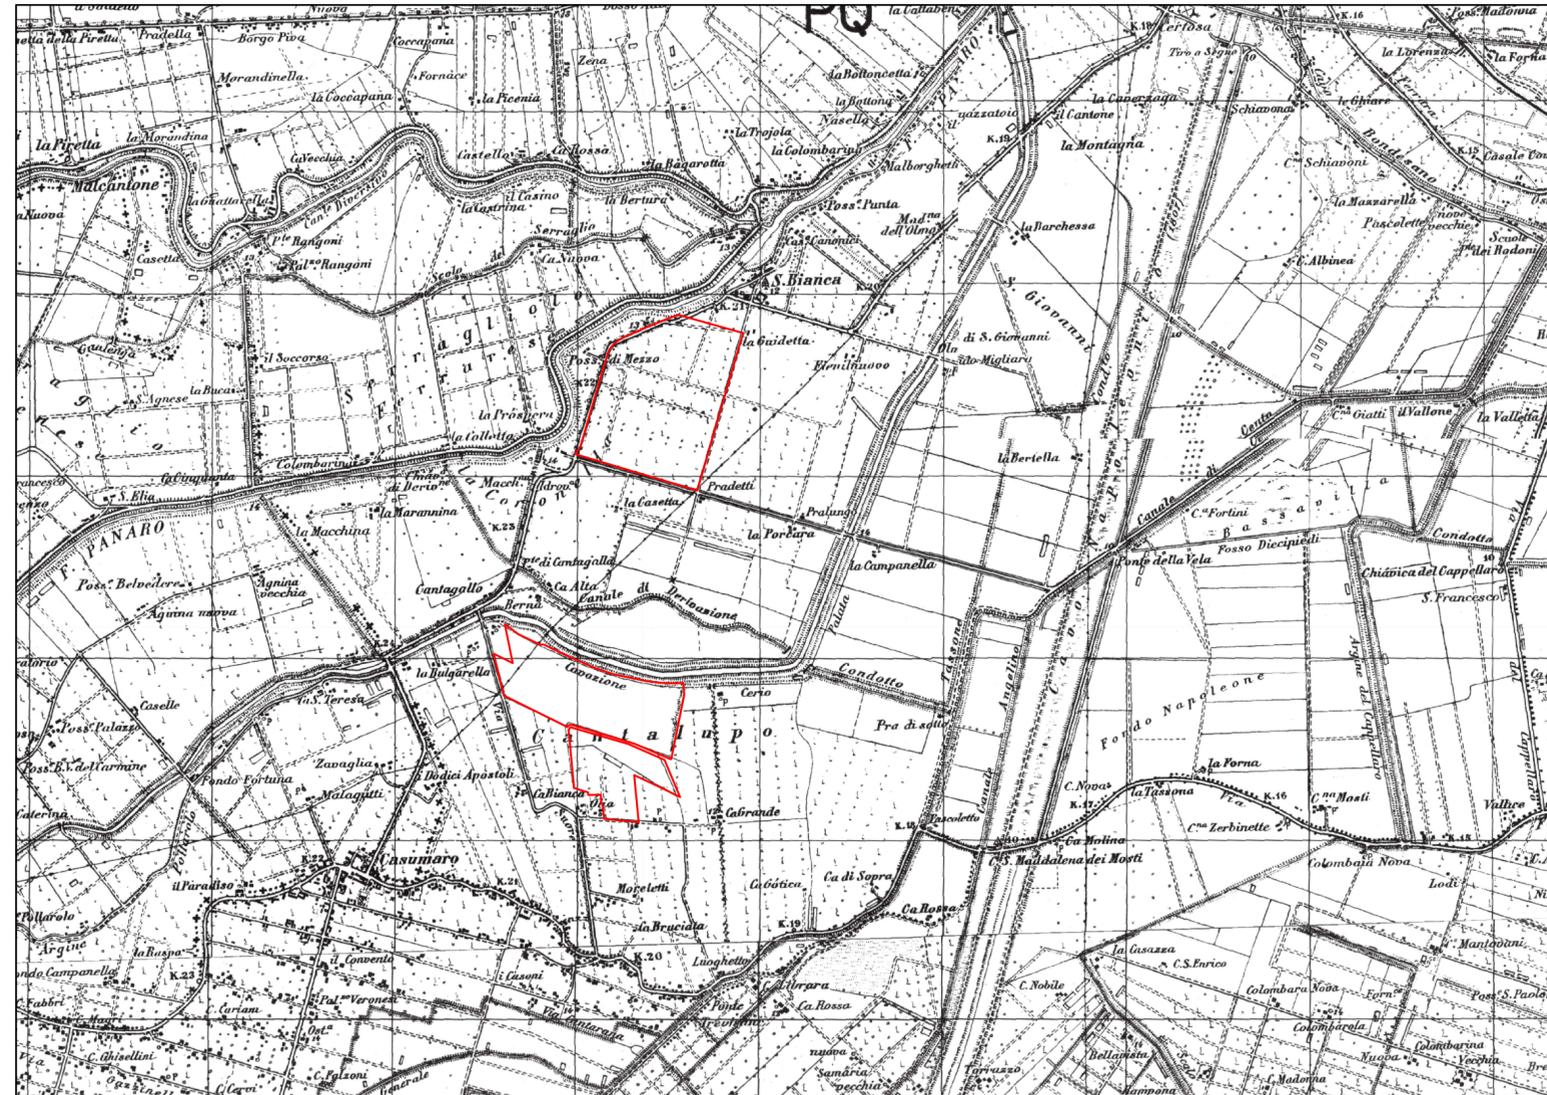

IGM - Stato di fatto

Regione Emilia Romagna

Provincia di Ferrara

Comune di Bondeno

## IMPIANTO AGROVOLTAICO DI 60MW SITO NEL COMUNE DI BONDENO (FE) E RELATIVE OPERE CONNESSE

Scala: **1:25.000**

Formato: **n. d.**

Titolo elaborato: **Inquadramento impianto su IGM S.d.F. e S.d.P.**

PROGETTISTA INCARICATO:  
Ing. Riccardo Clementi  
Pec: riccardo.clementi@ingpec.eu

TECNICI COINVOLTI  
Ing. Riccardo Clementi  
Arch. Emiliano Manzato  
Dott. Agr. Stefano Pesavento  
Dott. Geol. Loris Tietto

GESTORE RETE ELETTRICA: **Terna**

SOCIETA' PROPONENTE: **Bondeno SRL**  
Via Mike Bongiorno, 13 - 20124 Milano  
PEC: bondeno@pec-legal.it  
REA: MI - 2677347  
P.iva 05496160283

SOCIETA' DI PROGETTAZIONE: **Renvalue SRL**  
Via Quattro Novembre, 2 Padova  
PEC: cert@pec.renvalue.it  
**RENVALUE**

CODICE ELABORATO		PROGETTO	CLASSE	TIPO	PROG.
		RVFVER32	VIA2	D	03

Rev.	Data	Descrizione	Redige	Verifica	Approva
00	03/2023	Prima emissione			EM
01					
02					
03					
04					
05					
06					