



SOTTOCAMPO SUD

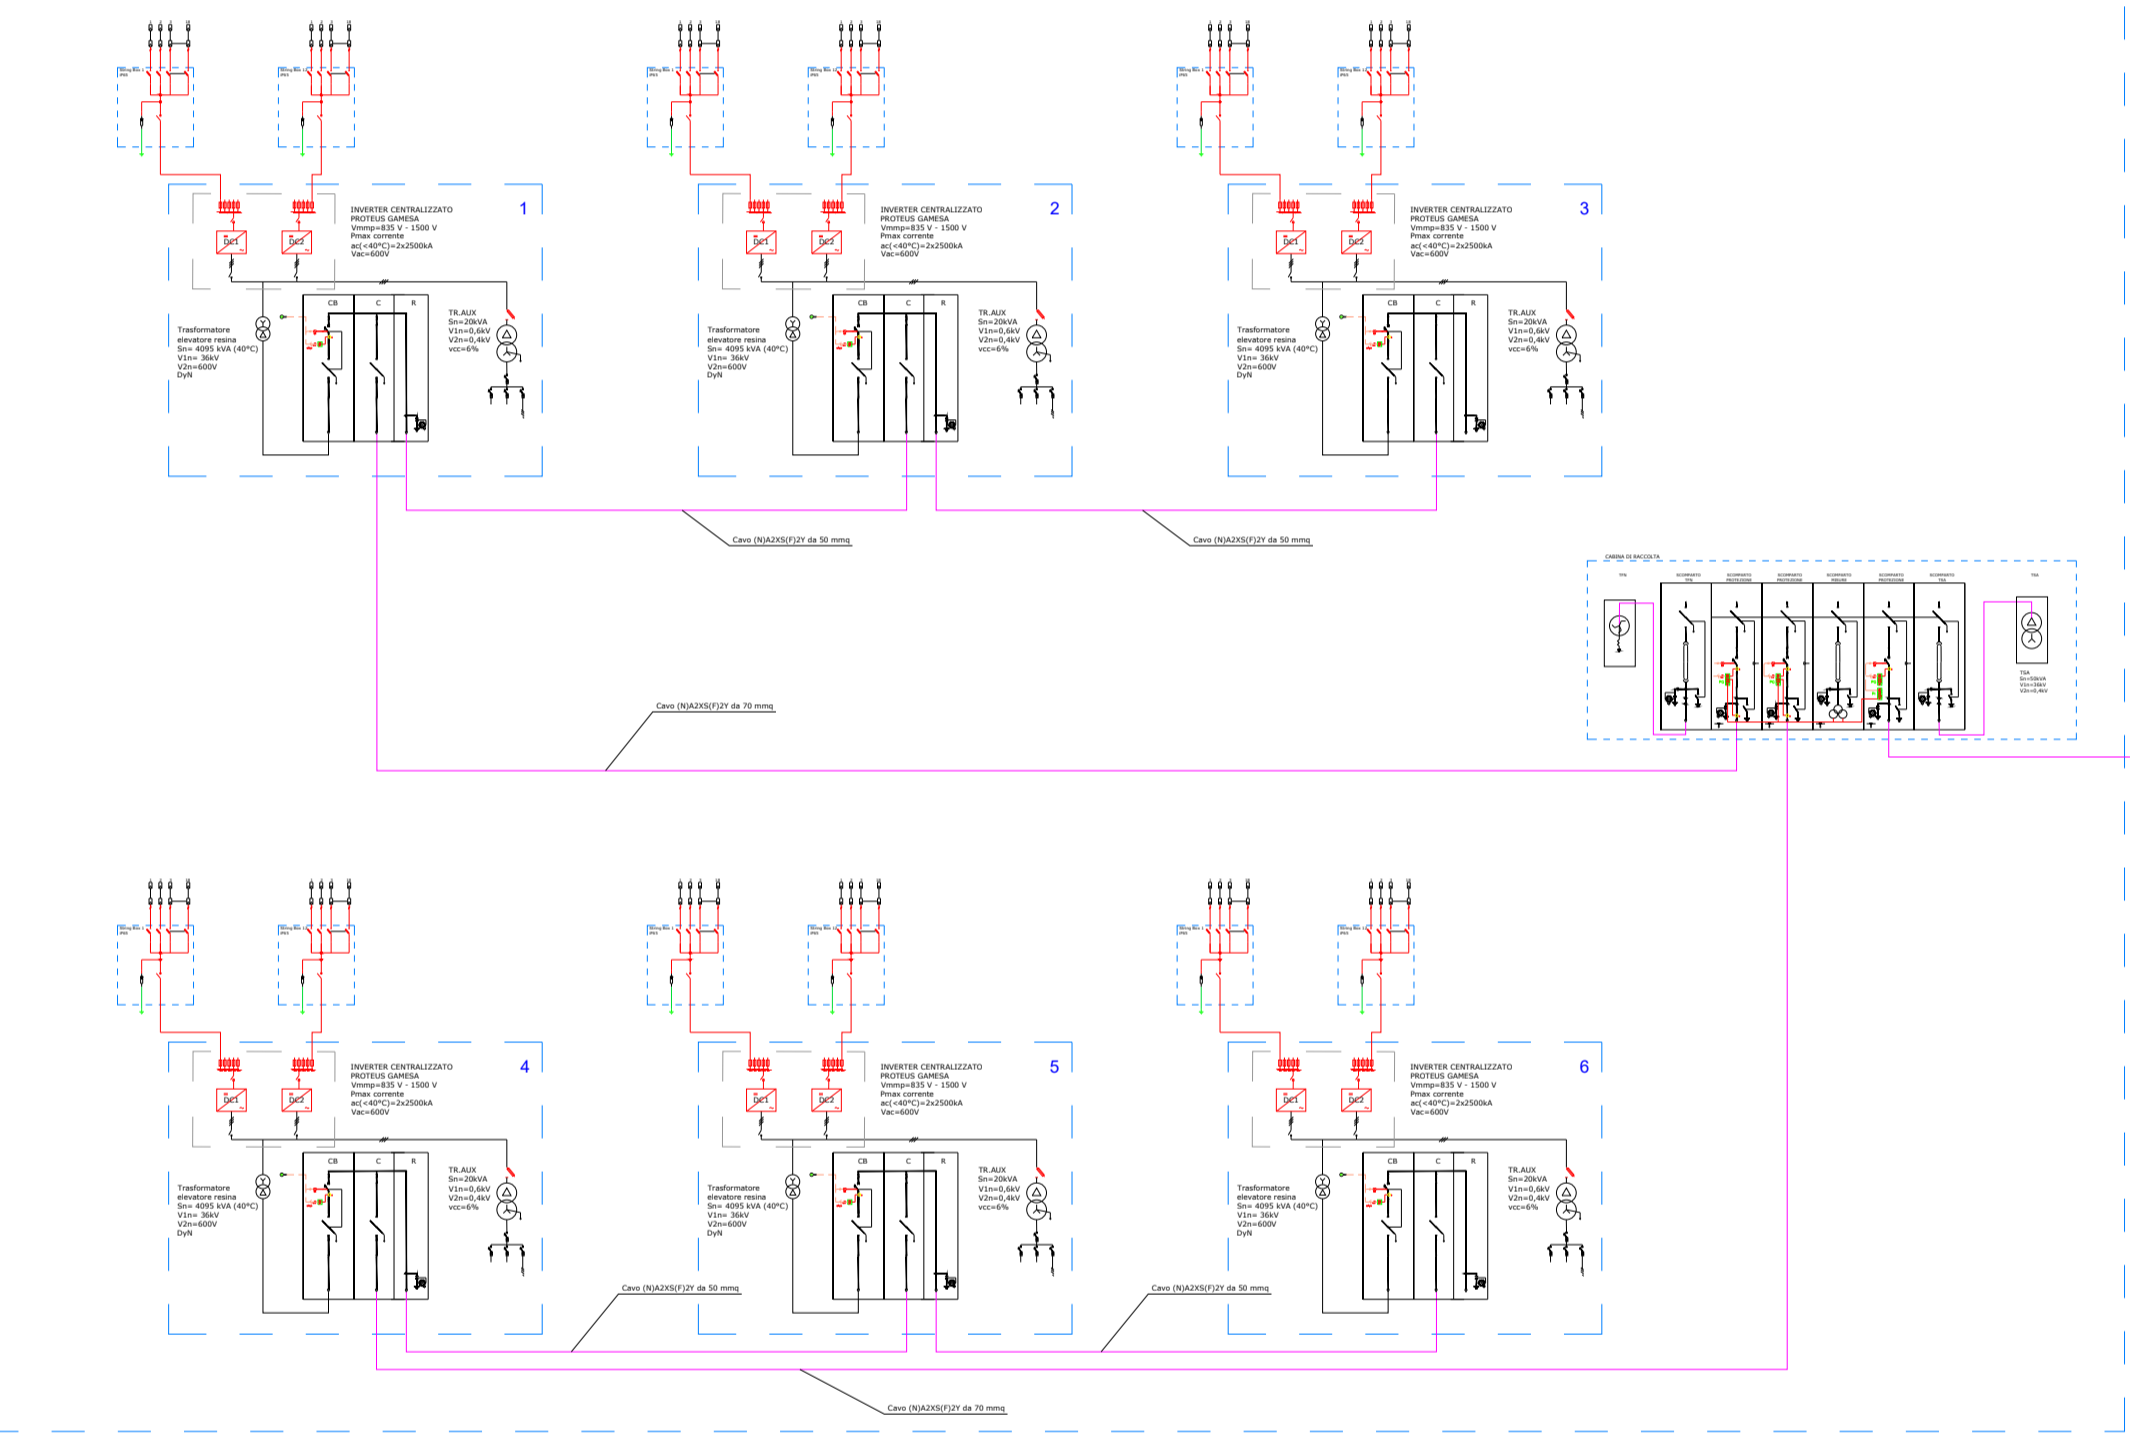

SOTTOCAMPO NORD

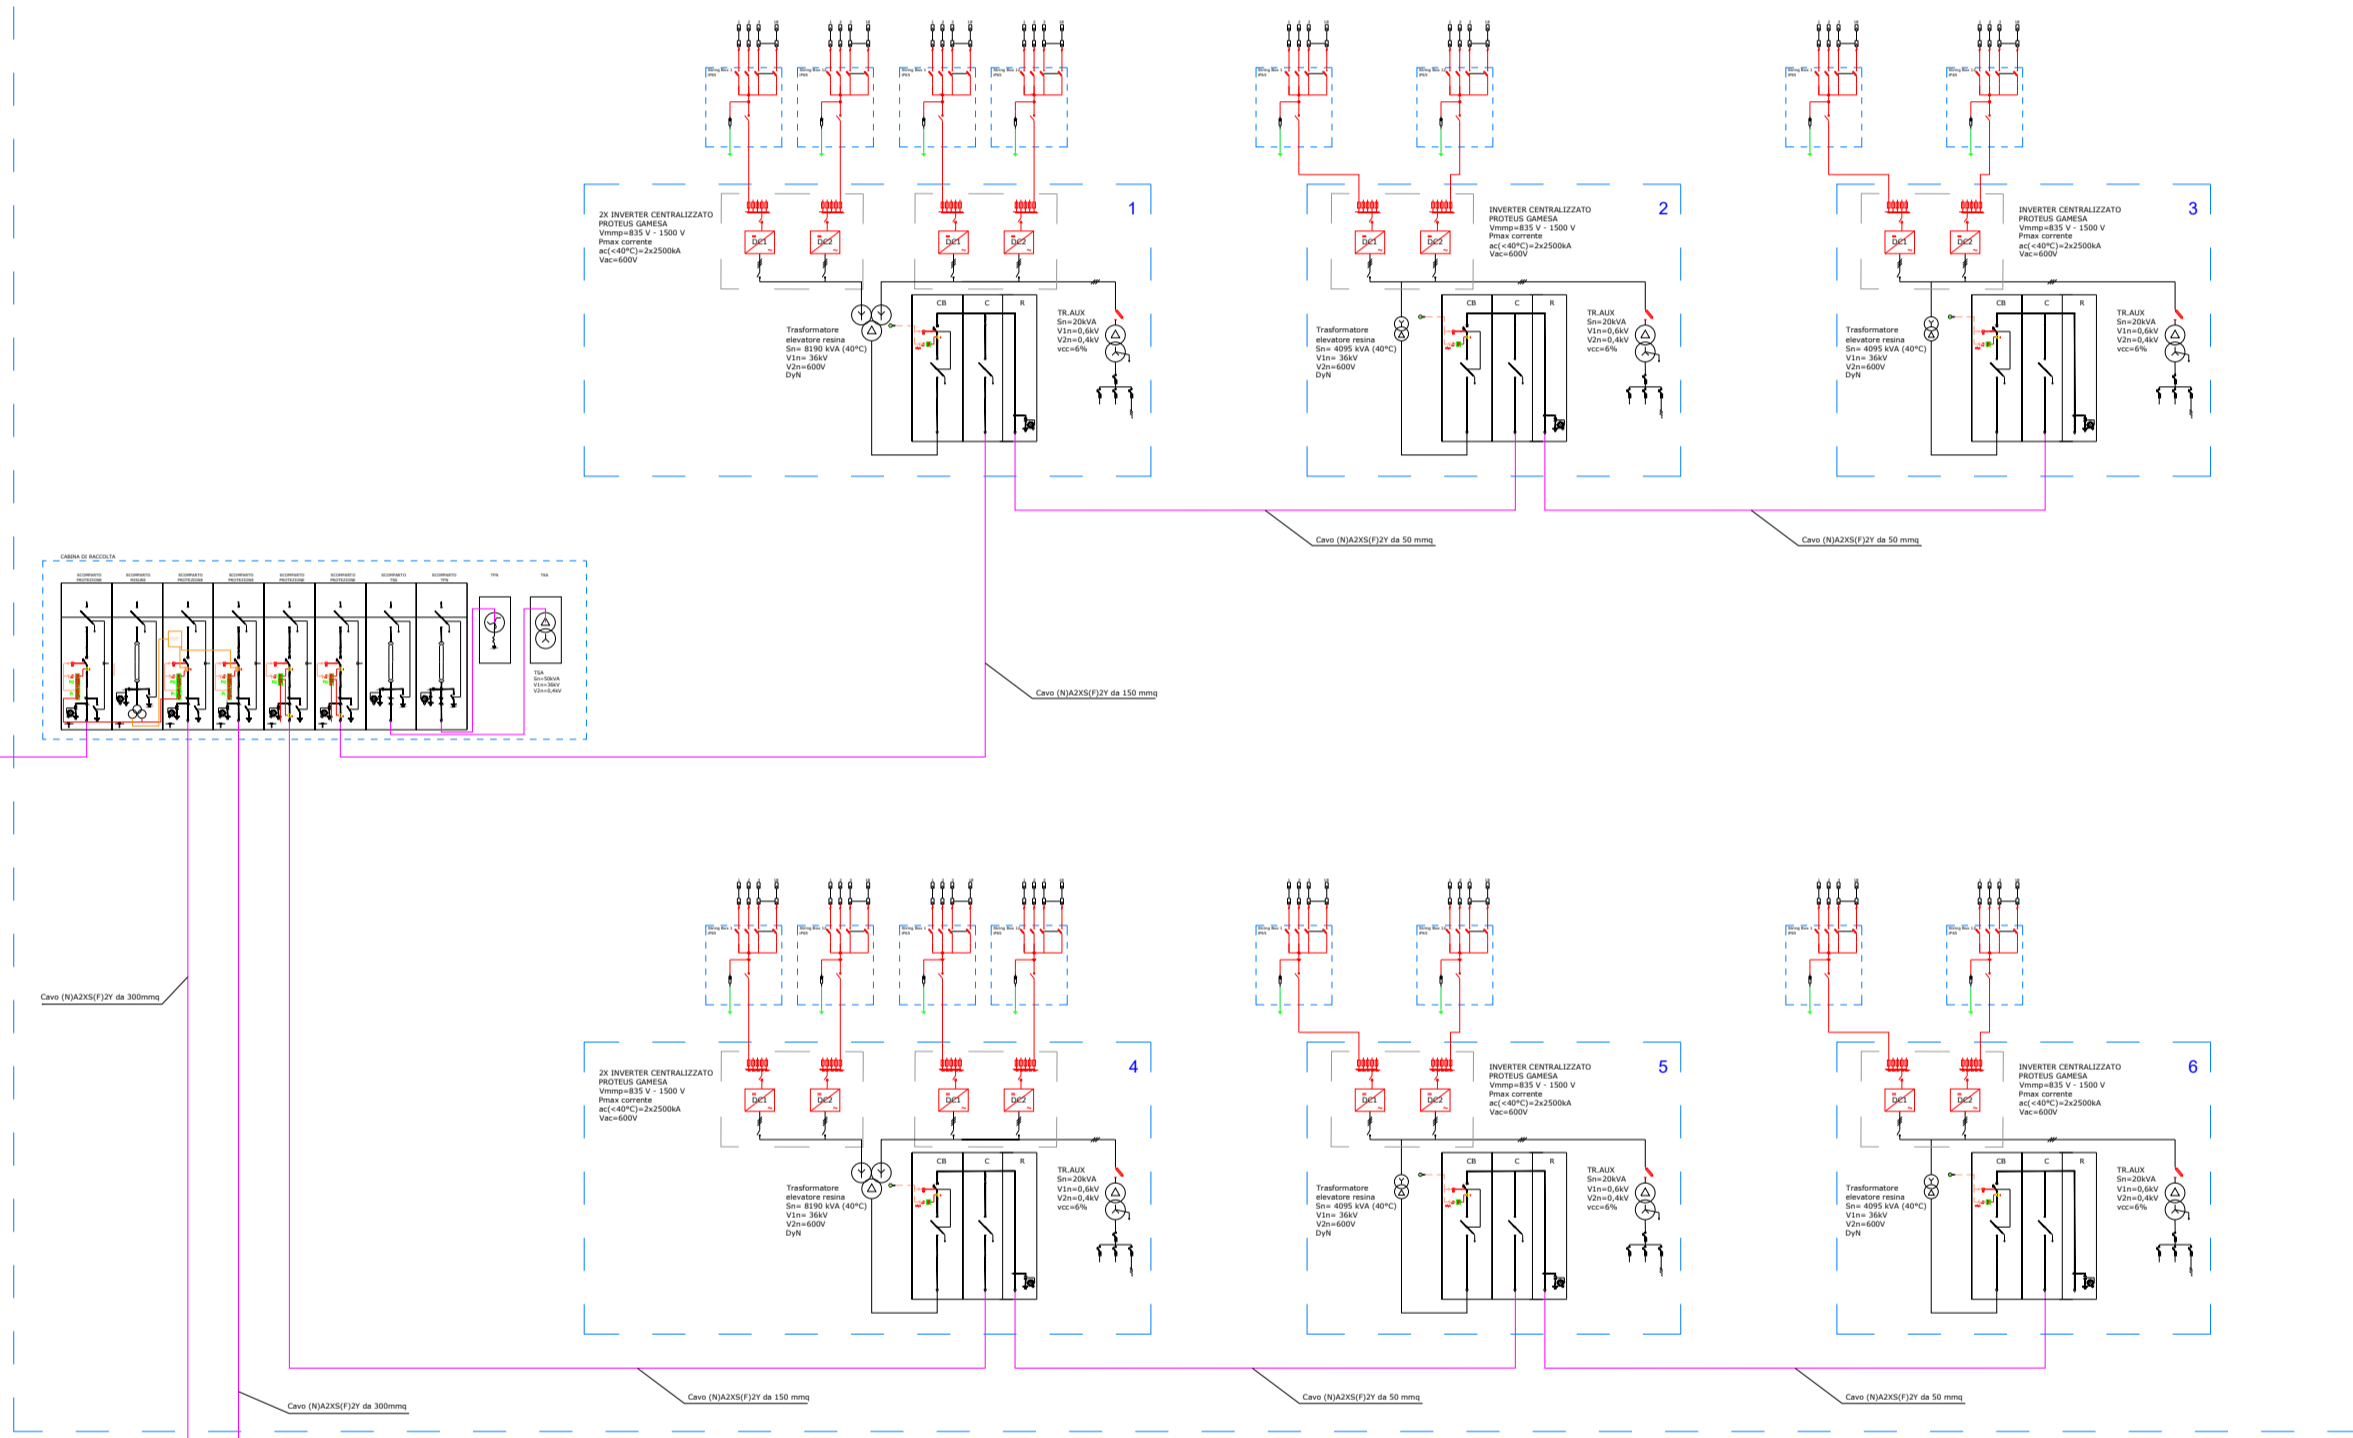

Regione Emilia Romagna



Provincia di Ferrara



Comune di Bondeno



## IMPIANTO AGROVOLTAICO DI 60MW SITO NEL COMUNE DI BONDENO (FE) E RELATIVE OPERE CONNESSE

---

PROGETTISTA INCARICATO:  
Ing. Riccardo Clementi  
Pec: riccardo.clementi@ingpec.eu



Scala  
**nd**

Formato  
**A1**

Titolo elaborato:  
**Schema elettrico unifilare**

---

TECNICI COINVOLTI  
Ing. Riccardo Clementi  
Arch. Emiliano Manzato  
Dott. Agr. Stefano Pesavento  
Dott. Geol. Loris Tietto

CODICE ELABORATO

PROGETTO	CLASSE	TIPO	PROG.
<b>RVFVER32</b>	<b>VIA2</b>	<b>D</b>	<b>16</b>

Rev.	Data	Descrizione	Redige	Verifica	Approva
00	07/22	Prima emissione	RC	RC	RC
01					
02					
03					
04					
05					
06					

---

GESTORE RETE ELETTRICA



SOCIETA' PROPONENTE:  
**Bondeno SRL**  
Via Mike Bongiorno, 13 - 20124 Milano  
PEC: bondeno@pec-legal.it  
REA: MI - 2677347  
P.iva 05496160283

SOCIETA' di PROGETTAZIONE:  
**Renvalue SRL**  
Via Quattro Novembre, 2 Padova  
PEC: cert@pec.renvalue.it

