



Skid per alloggiamento inverter e trasformatore - Scala 1:30

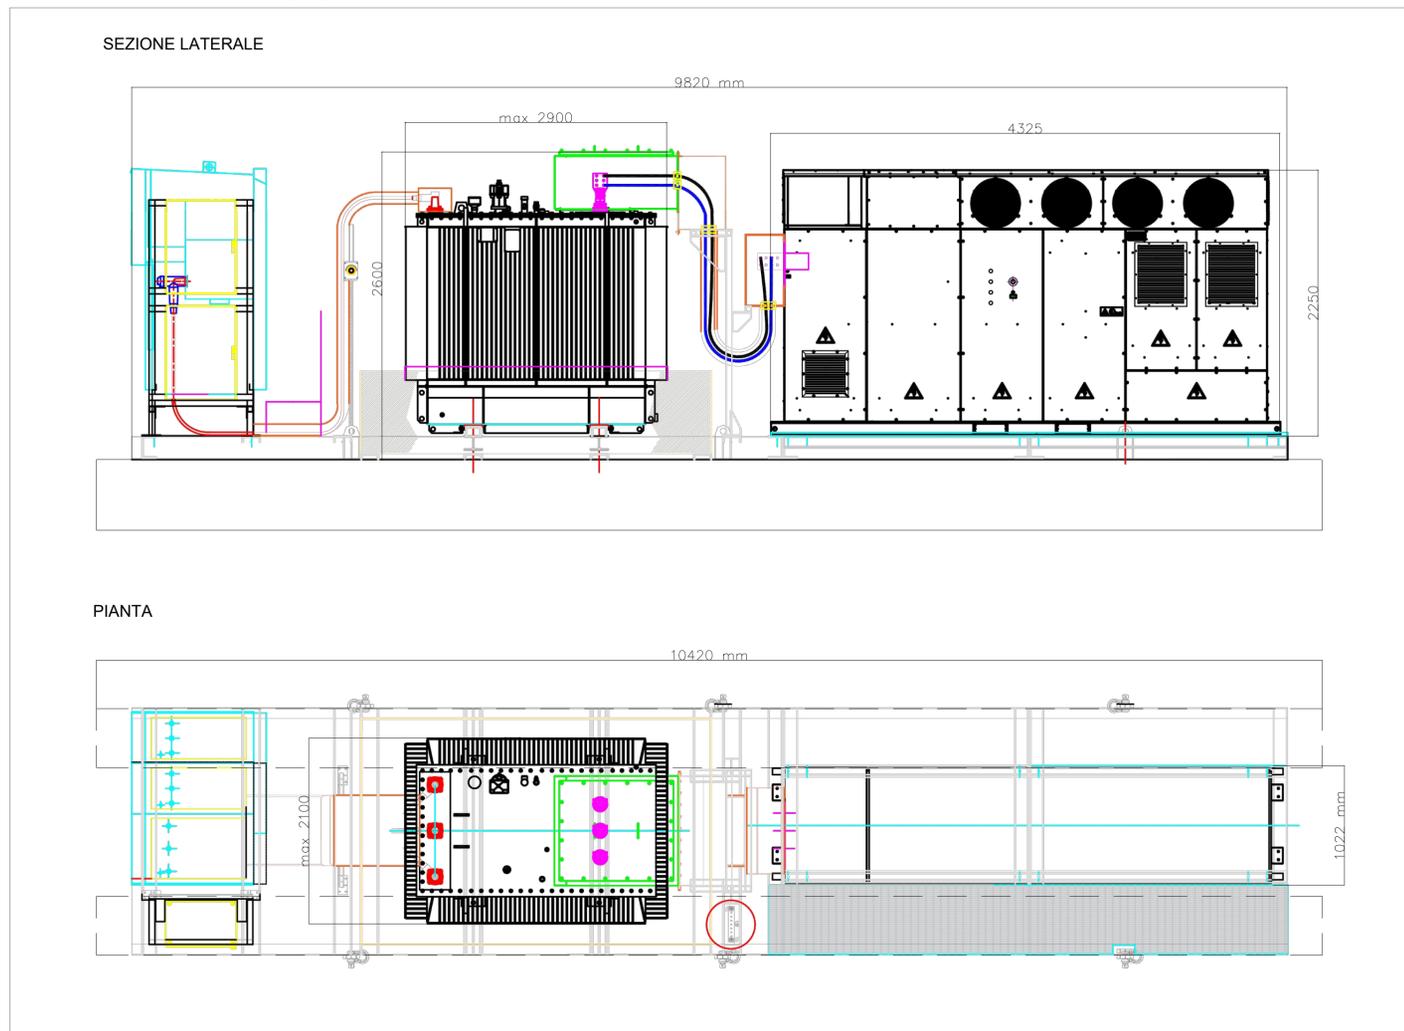

Cabina contenente quadri di raccolta a 36 kV - Scala 1:50

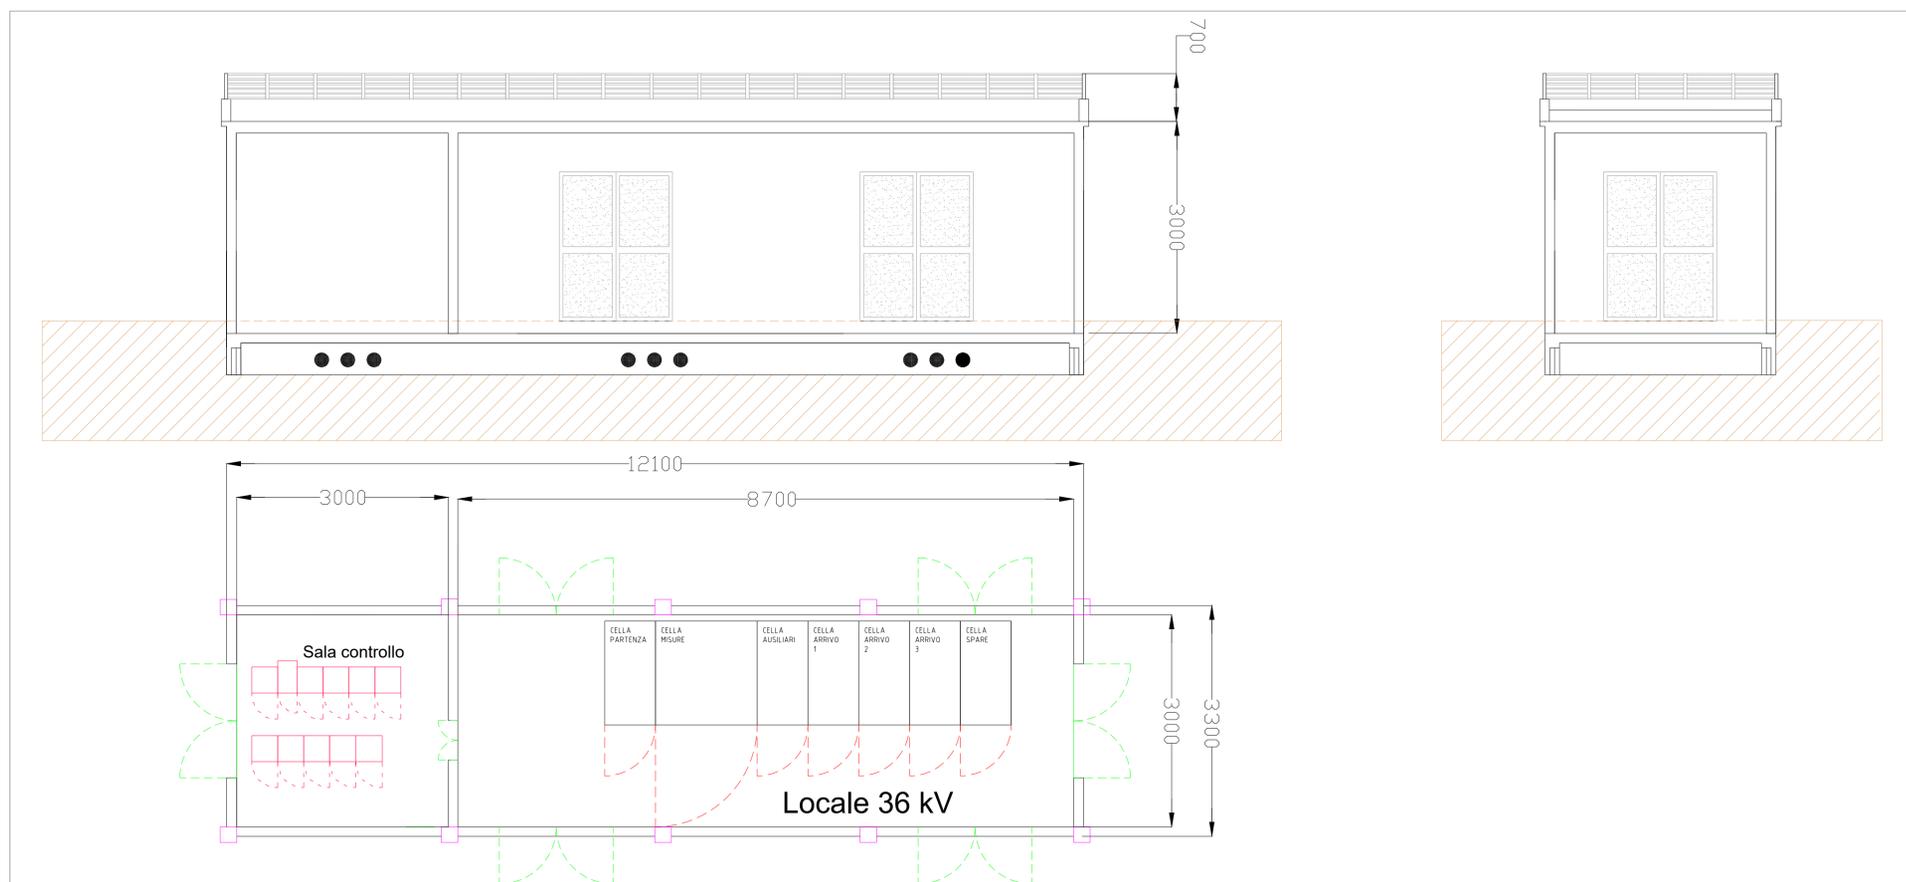

Regione Emilia Romagna

Provincia di Ferrara

Comune di Bondeno

IMPIANTO AGROVOLTAICO DI 60MW SITO NEL COMUNE DI BONDENO (FE) E RELATIVE OPERE CONNESSE

PROGETTISTA INCARICATO:
Ing. Riccardo Clementi
Pec: riccardo.clementi@ingpec.eu

Scala
Varie

Formato
A1

Titolo elaborato:
Cabine elettriche - pianta e prospetti

TECNICI COINVOLTI
Ing. Riccardo Clementi
Arch. Emiliano Manzato
Dott. Agr. Stefano Pesavento
Dott. Geol. Loris Tietto

CODICE ELABORATO			
PROGETTO	CLASSE	TIPO	PROG.
RVFVER32	VIA2	D	24

Rev.	Data	Descrizione	Redige	Verifica	Approva
00	03/23	Prima emissione	AI	GR	RC
01					
02					
03					
04					
05					
06					

GESTORE RETE ELETTRICA


SOCIETA' PROPONENTE:

Bondeno SRL
Via Mike Bongiorno, 13 - 20124 Milano
PEC: bondeno@pec-legal.it
REA: MI - 2677347
P.Iva 05496160283

SOCIETA' di PROGETTAZIONE:

Renvalue SRL
Via Quattro Novembre, 2 Padova
PEC: cert@pec.renvalue.it

Cabine presenti nel campo fotovoltaico - Scala 1:20

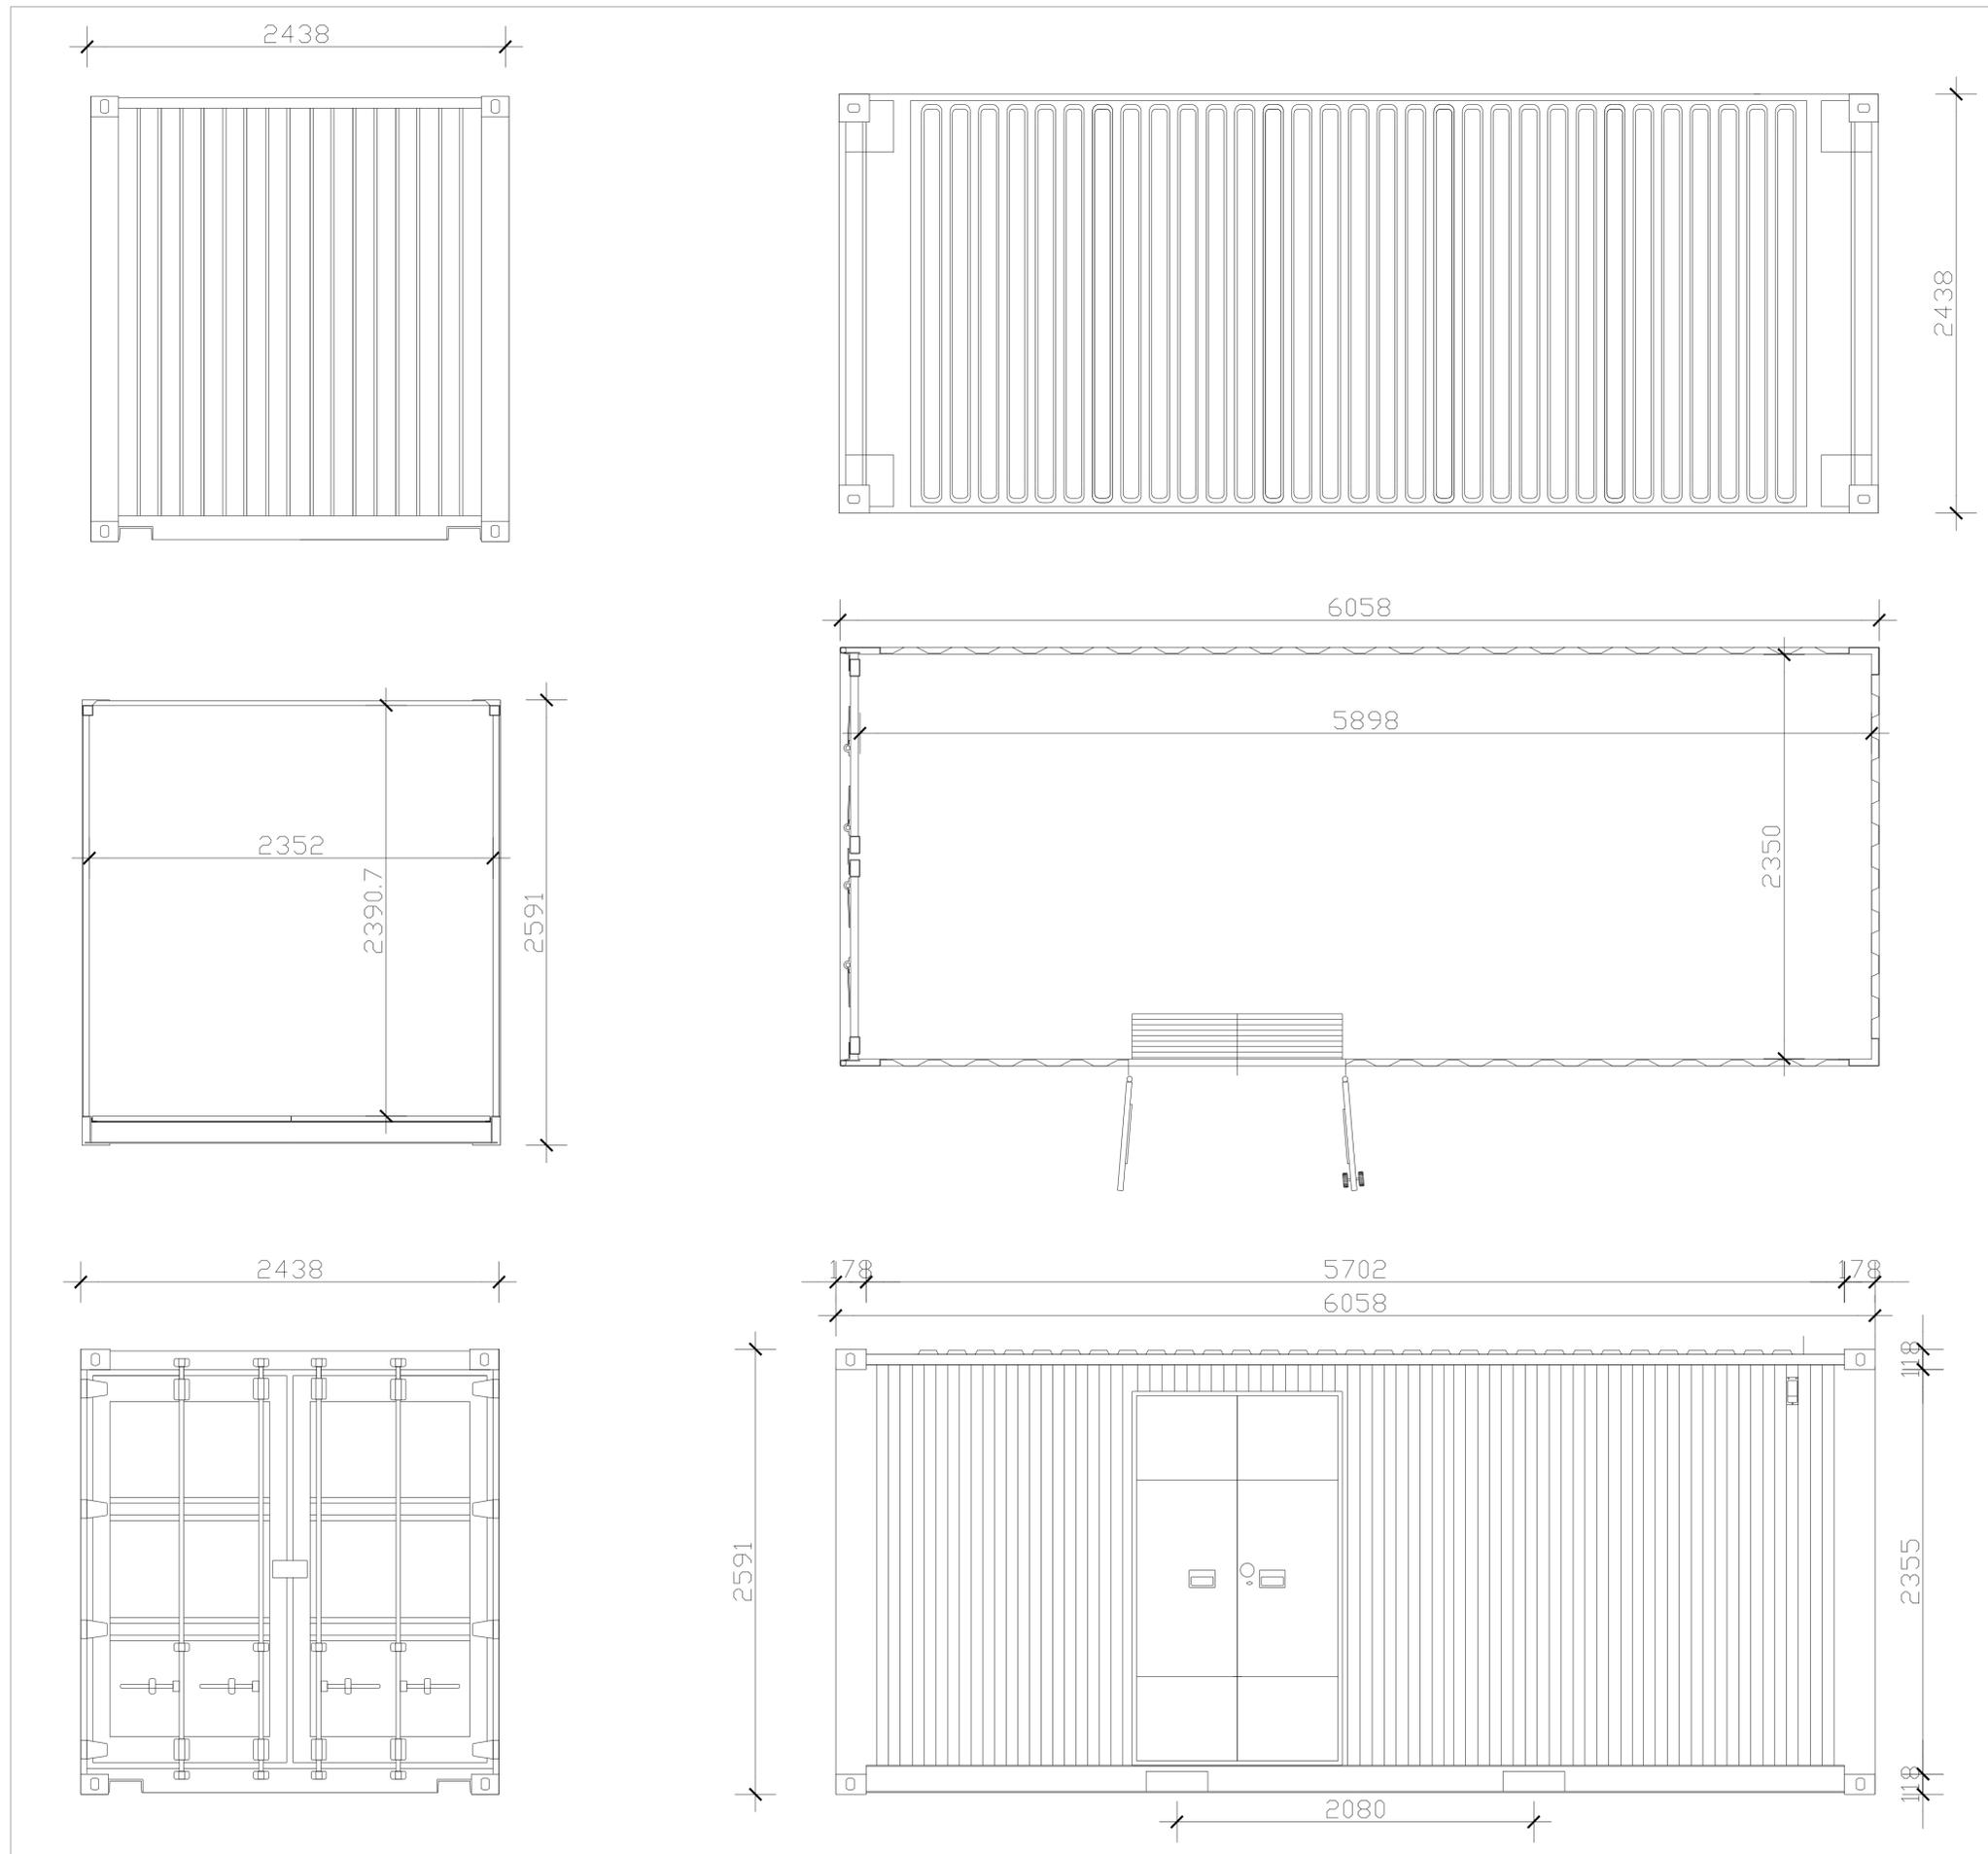

Il campo fotovoltaico ospiterà inoltre due cabine in pre fabbricato che fungeranno da magazzino e raccolta quadri di BT per funzionamento ausiliari.

Regione Emilia Romagna Provincia di Ferrara Comune di Bondeno		IMPIANTO AGROVOLTAICO DI 60MW SITO NEL COMUNE DI BONDENO (FE) E RELATIVE OPERE CONNESSE	
PROGETTISTA INCARICATO: Ing. Riccardo Clementi Pec: riccardo.clementi@ingpec.eu	Scala 1:20	Titolo elaborato: Cabine elettriche - pianta e prospetti	
	Formato A1	CODICE ELABORATO <table border="1"> <thead> <tr> <th>PROGETTO</th> <th>CLASSE</th> <th>TIPO</th> <th>PROG.</th> </tr> </thead> <tbody> <tr> <td>RVFVER32</td> <td>VIA2</td> <td>D</td> <td>24</td> </tr> </tbody> </table>		PROGETTO	CLASSE	TIPO	PROG.	RVFVER32	VIA2	D	24	
PROGETTO	CLASSE	TIPO	PROG.	
RVFVER32	VIA2	D	24	
TECNICI COINVOLTI Ing. Riccardo Clementi Arch. Emiliano Manzato Dott. Agr. Stefano Pesavento Dott. Geol. Loris Tietto	<table border="1"> <thead> <tr> <th>Rev.</th> <th>Data</th> <th>Descrizione</th> <th>Redige</th> <th>Verifica</th> <th>Approva</th> </tr> </thead> <tbody> <tr> <td>00</td> <td>03/23</td> <td>Prima emissione</td> <td>AI</td> <td>GR</td> <td>RC</td> </tr> <tr> <td>01</td> <td></td> <td></td> <td></td> <td></td> <td></td> </tr> <tr> <td>02</td> <td></td> <td></td> <td></td> <td></td> <td></td> </tr> <tr> <td>03</td> <td></td> <td></td> <td></td> <td></td> <td></td> </tr> <tr> <td>04</td> <td></td> <td></td> <td></td> <td></td> <td></td> </tr> <tr> <td>05</td> <td></td> <td></td> <td></td> <td></td> <td></td> </tr> <tr> <td>06</td> <td></td> <td></td> <td></td> <td></td> <td></td> </tr> </tbody> </table>			Rev.	Data	Descrizione	Redige	Verifica	Approva	00	03/23	Prima emissione	AI	GR	RC	01						02						03						04						05						06					
Rev.	Data	Descrizione	Redige	Verifica	Approva	
00	03/23	Prima emissione	AI	GR	RC	
01	
02	
03	
04	
05	
06	
GESTORE RETE ELETTRICA 	SOCIETA' PROPONENTE: Bondeno SRL Via Mike Bongiorno, 13 - 20124 Milano PEC: bondeno@pec-legal.it REA: MI - 2677347 P.iva 05496160283	SOCIETA' di PROGETTAZIONE: Renualue SRL Via Quattro Novembre, 2 Padova PEC: cert@pec.renualue.it 	