



ESTRATTO MAPPA CATASTALE IMPIANTO FV E CAVIDOTTO AT


QUADRO DI UNIONE - Scala 1:12000

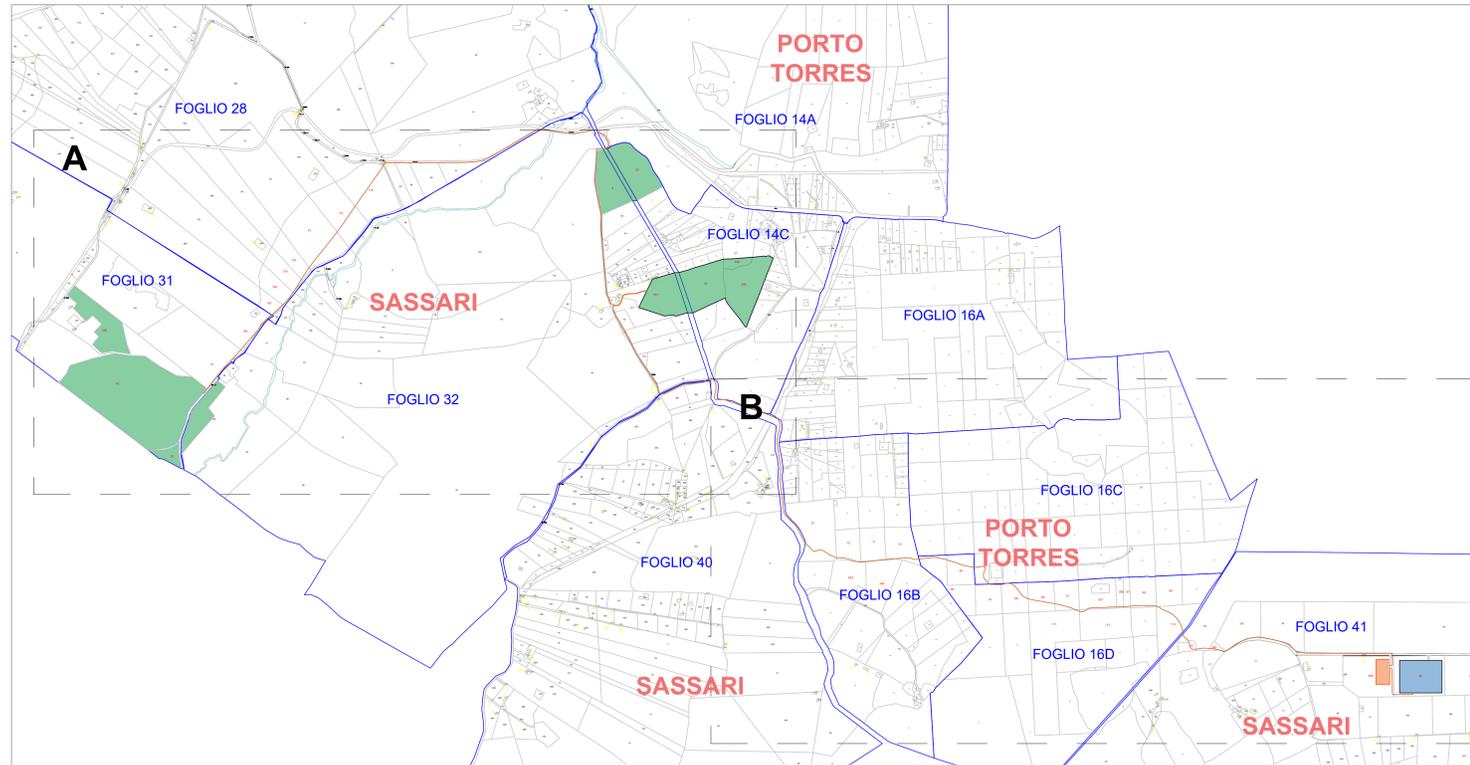

QUADRO B - Scala 1:7000

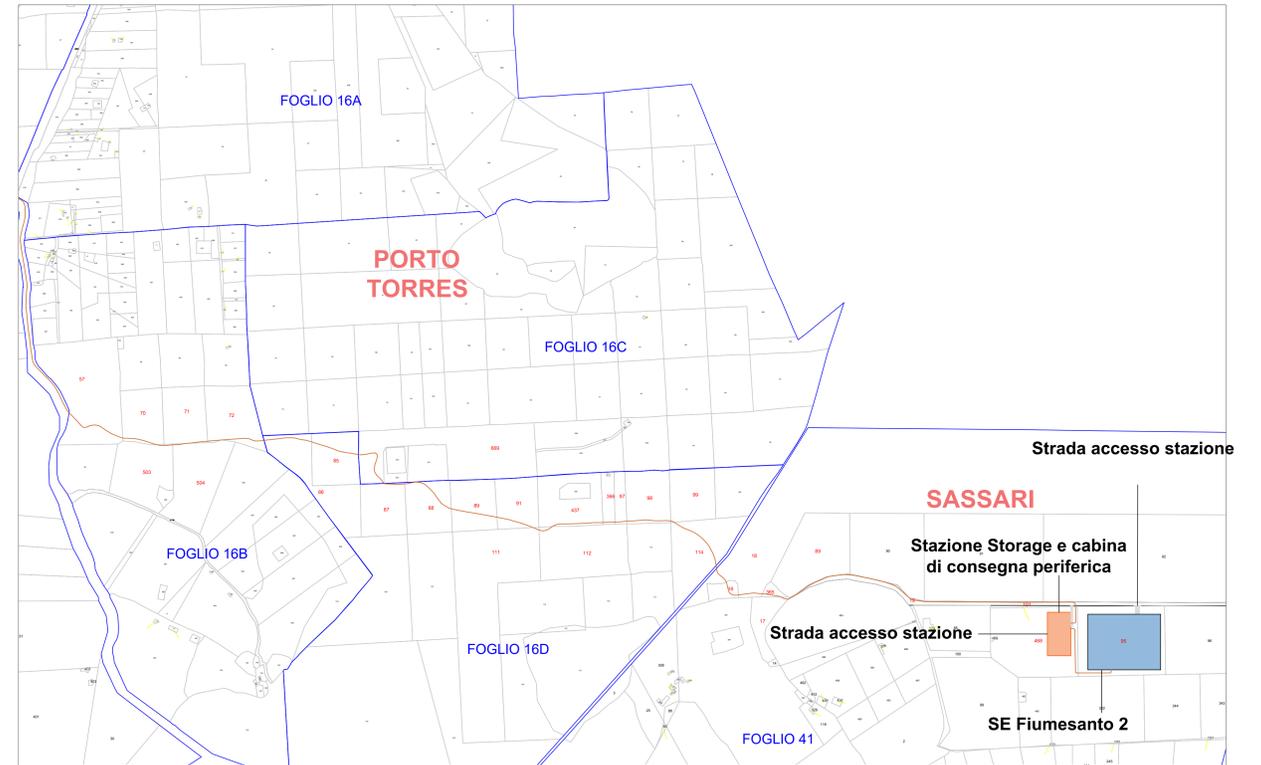

QUADRO A - Scala 1:7000

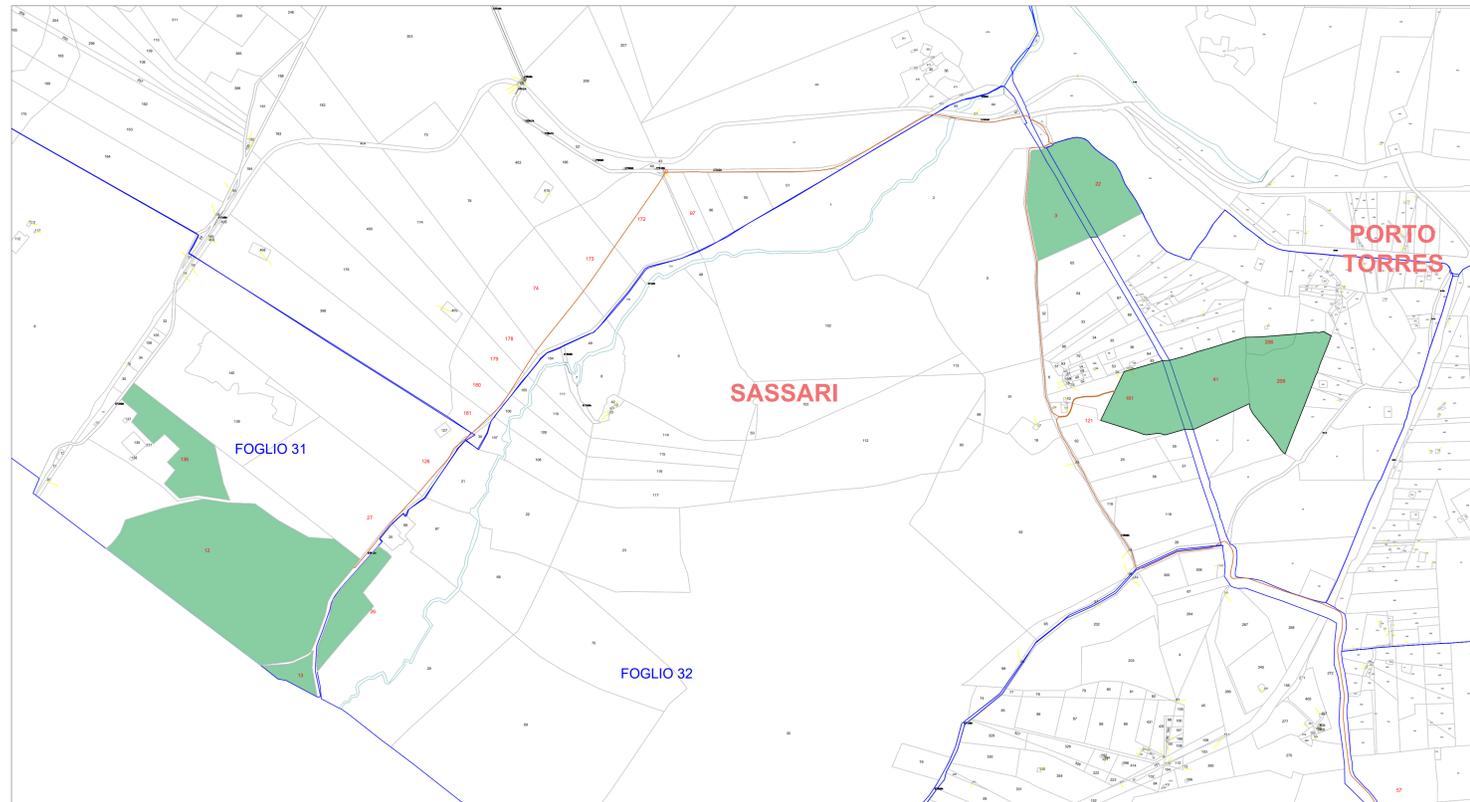

Descrizione	Comune	Foglio	Particella
Impianto	Sassari	31	12
Impianto	Sassari	31	13
Impianto	Sassari	31	136
Impianto	Sassari	32	3
Impianto	Sassari	32	26
Impianto	Sassari	32	161
Impianto	Porto Torres	14C	22
Impianto	Porto Torres	14C	41
Impianto	Porto Torres	14C	209
Impianto	Porto Torres	14C	206
Cavidotto AT servizi interni	Sassari	31	27
Cavidotto AT servizi interni	Sassari	31	126
Cavidotto AT servizi interni	Sassari	28	181
Cavidotto AT servizi interni	Sassari	28	190
Cavidotto AT servizi interni	Sassari	28	179
Cavidotto AT servizi interni	Sassari	28	178
Cavidotto AT servizi interni	Sassari	28	74
Cavidotto AT servizi interni	Sassari	28	173
Cavidotto AT servizi interni	Sassari	28	172
Cavidotto AT servizi interni	Sassari	28	50
Cavidotto AT servizi interni	Sassari	28	97
Cavidotto AT servizi interni	Sassari	32	121
Cavidotto AT	Porto Torres	16B	57
Cavidotto AT	Porto Torres	16B	70
Cavidotto AT	Porto Torres	16B	503
Cavidotto AT	Porto Torres	16B	71
Cavidotto AT	Porto Torres	16B	504
Cavidotto AT	Porto Torres	16B	72
Cavidotto AT	Porto Torres	16D	85
Cavidotto AT	Porto Torres	16D	86
Cavidotto AT	Porto Torres	16D	87
Cavidotto AT	Porto Torres	16D	88
Cavidotto AT	Porto Torres	16D	89
Cavidotto AT	Porto Torres	16D	669
Cavidotto AT	Porto Torres	16D	91
Cavidotto AT	Porto Torres	16D	111
Cavidotto AT	Porto Torres	16D	437
Cavidotto AT	Porto Torres	16D	112
Cavidotto AT	Porto Torres	16D	336
Cavidotto AT	Porto Torres	16D	97
Cavidotto AT	Porto Torres	16D	98
Cavidotto AT	Porto Torres	16D	99
Cavidotto AT	Porto Torres	16D	114
Cavidotto AT	Sassari	41	18
Cavidotto AT	Sassari	41	16
Cavidotto AT	Sassari	41	365
Cavidotto AT	Sassari	41	17
Cavidotto AT	Sassari	41	89
Cavidotto AT	Sassari	41	19
Stazione di storage - strada di accesso	Sassari	41	468
Stazione elettrica - stazione di storage - strada di accesso	Sassari	41	95
Stazione di storage - strada di accesso	Sassari	41	101

LEGENDA	
Simbolo	Descrizione
	Fogli catastali
	Cavidotto AT consegna energia - 9,2 km
	Particelle interessate dall'impianto FV
	Particelle interessate dal cavidotto AT, Stazione Batterie e SE Fiumesanto 2
	Stazione Batterie e cabina di consegna periferica
	SE Fiumesanto 2

REGIONE SARDEGNA
Provincia di Sassari
COMUNI DI SASSARI E PORTO TORRES

Realizzazione di un Parco Agrivoltaico Avanzato di potenza nominale pari a 28 MWp denominato "SASSARI 3" sito nei Comuni di Sassari e Porto Torres (SS)

Località "Strada Vicinale Santa Giusta"

PROGETTO DEFINITIVO		SASSARI3-PDT04-R1
ESTRATTO MAPPA CATASTALE IMPIANTO FV E CAVIDOTTO		CODICE ELABORAZIONE
Data	Revisione	Descrizione
Marzo 2022	00	Emissione per procedura di VIA
Marzo 2023	01	Integrazione documentale
Elaborazione		Approvazione
Dott. C. Bertolo		Enerland Italia
Dott. G. Quaddu		Enerland Italia

TEAM:
Ing. Emanuele CANTERNO
Dott. Claudio BERTOLO
Dott. Guglielmo QUADDU
Dott. Giovanni QUADDU
Dott. Annalisa NICOLAIS
Dott. Agi PAROLA VASTA

IMPIANTO AGRIVOLTAICO AVANZATO SASSARI 3

PROFONDETTA:
Energia Pulita Italiana s.r.l.

SEDE LEGALE:
Via del Rimorso, 20
41020 - Bolognola (MO)

REFERENTE:
Diego Gonzalez Caceres

COORDINAMENTO:
ENERLANDITALIA

SCALA: Varie
FORMATO: A0

DATA: 07/03/2023