



SEZIONE TIPO TOC
Scala 1:500

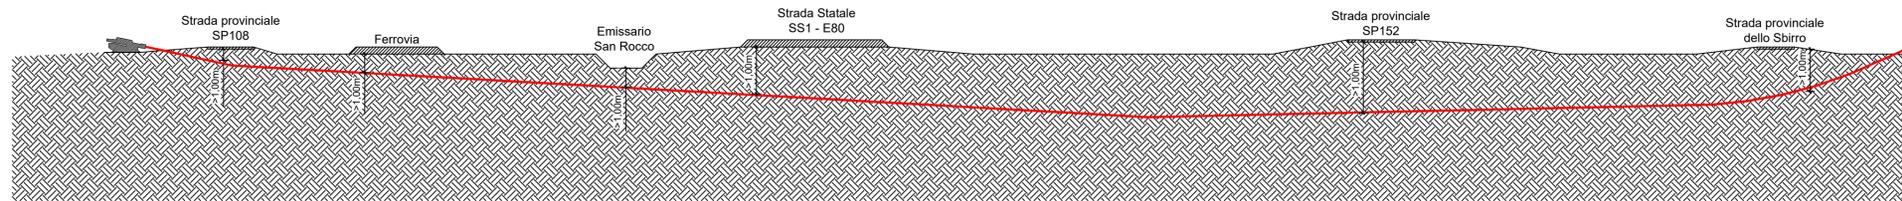

SEZIONE TRASVERSALE TIPO
Scala 1:20

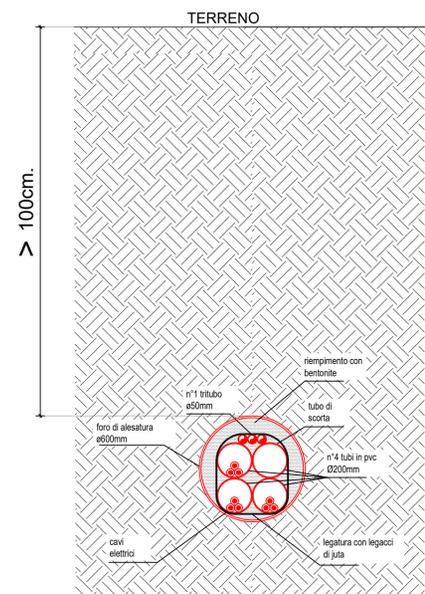

PROGETTO
SISTEMA AGRIVOLTAICO AVANZATO "AGV LE ROGAIE"

FASE
Studio di Impatto Ambientale (SIA)

OGGETTO
PARTICOLARE ATTRAVERSAMENTO TOC

LOCALIZZAZIONE
Loc. Barbaruta – 58100- Grosseto

PROGETTISTA / CONSULENTE TIMBRO / FIRMA RICHIEDENTE / I TIMBRO / FIRMA

Per. Ind. Giannandrea Argiolas
STUDIO TECNICO

Geologo Mirco Bernardoni
STUDIO DI GEOLOGIA TECNICA E AMBIENTALE

Dot. Agr. Barbara Rusci

Ing. Erika Livon

Dr. Agr. Alberto Giuntoli
Arch. Paes. Daniele Olivero
Dot. For. Marco Sicoli
STUDIO BELLESI GIUNTOLI

Giulio Borgia
Le Rogale s.s. Società Agricola
Loc. Barbaruta 58100 GR

(Signature)
LE ROGAIE S.S.A.
Via Salaria 1188 01026/27/28
C.P. 01104 01334517012
TEL. 0564/4071500