

Il presente disegno e' di proprieta' aziendale - La Societa' tutelera' i propri diritti a termine di legge.



COROGRAFIA Scala 1:250.000

01	12-04-13	EMISSIONE PER INTEGRAZIONI SIA	AGUZZI	SEBASTIANELLI	FRASSINELLI
00	02-03-12	EMISSIONE	AGUZZI	SEBASTIANELLI	FRASSINELLI
INDICE	DATA	REVISIONI	ELABORATO	VERIFICATO	APPROVATO
					
Metanodotto: CERVIGNANO - MORTARA DN 1400 (56"), DP 75 bar			Dis. J01811-PPL-DW-100-0030 Fig. 1 di 20 Comm. NR/11030		
OPERE DI MITIGAZIONE E RIPRISTINO			Sostituisce il ..... Sostituito dal .....		



Met. CERVIGNANO – MORTARA  
DN 1400 (56"), DP 75 bar


OPERE DI MITIGAZIONE E RIPRISTINO

01	12-04-13	EMISSIONE PER INTEGRAZIONI SIA	AGUZZI	SEBASTIANELLI	FRASSINELLI
00	02-03-12	EMISSIONE	AGUZZI	SEBASTIANELLI	FRASSINELLI
INDICE	DATA	REVISIONI	ELABORATO	VERIFICATO	APPROVATO
			Dis. J01811-PPL-DW-100-0030		
			Comm. NR/11030		

Foglio  
2  
di 20  
Scala  
1:10000



Il presente disegno e' di proprieta' aziendale - La Societa' tutelera' i propri diritti a termine di legge.

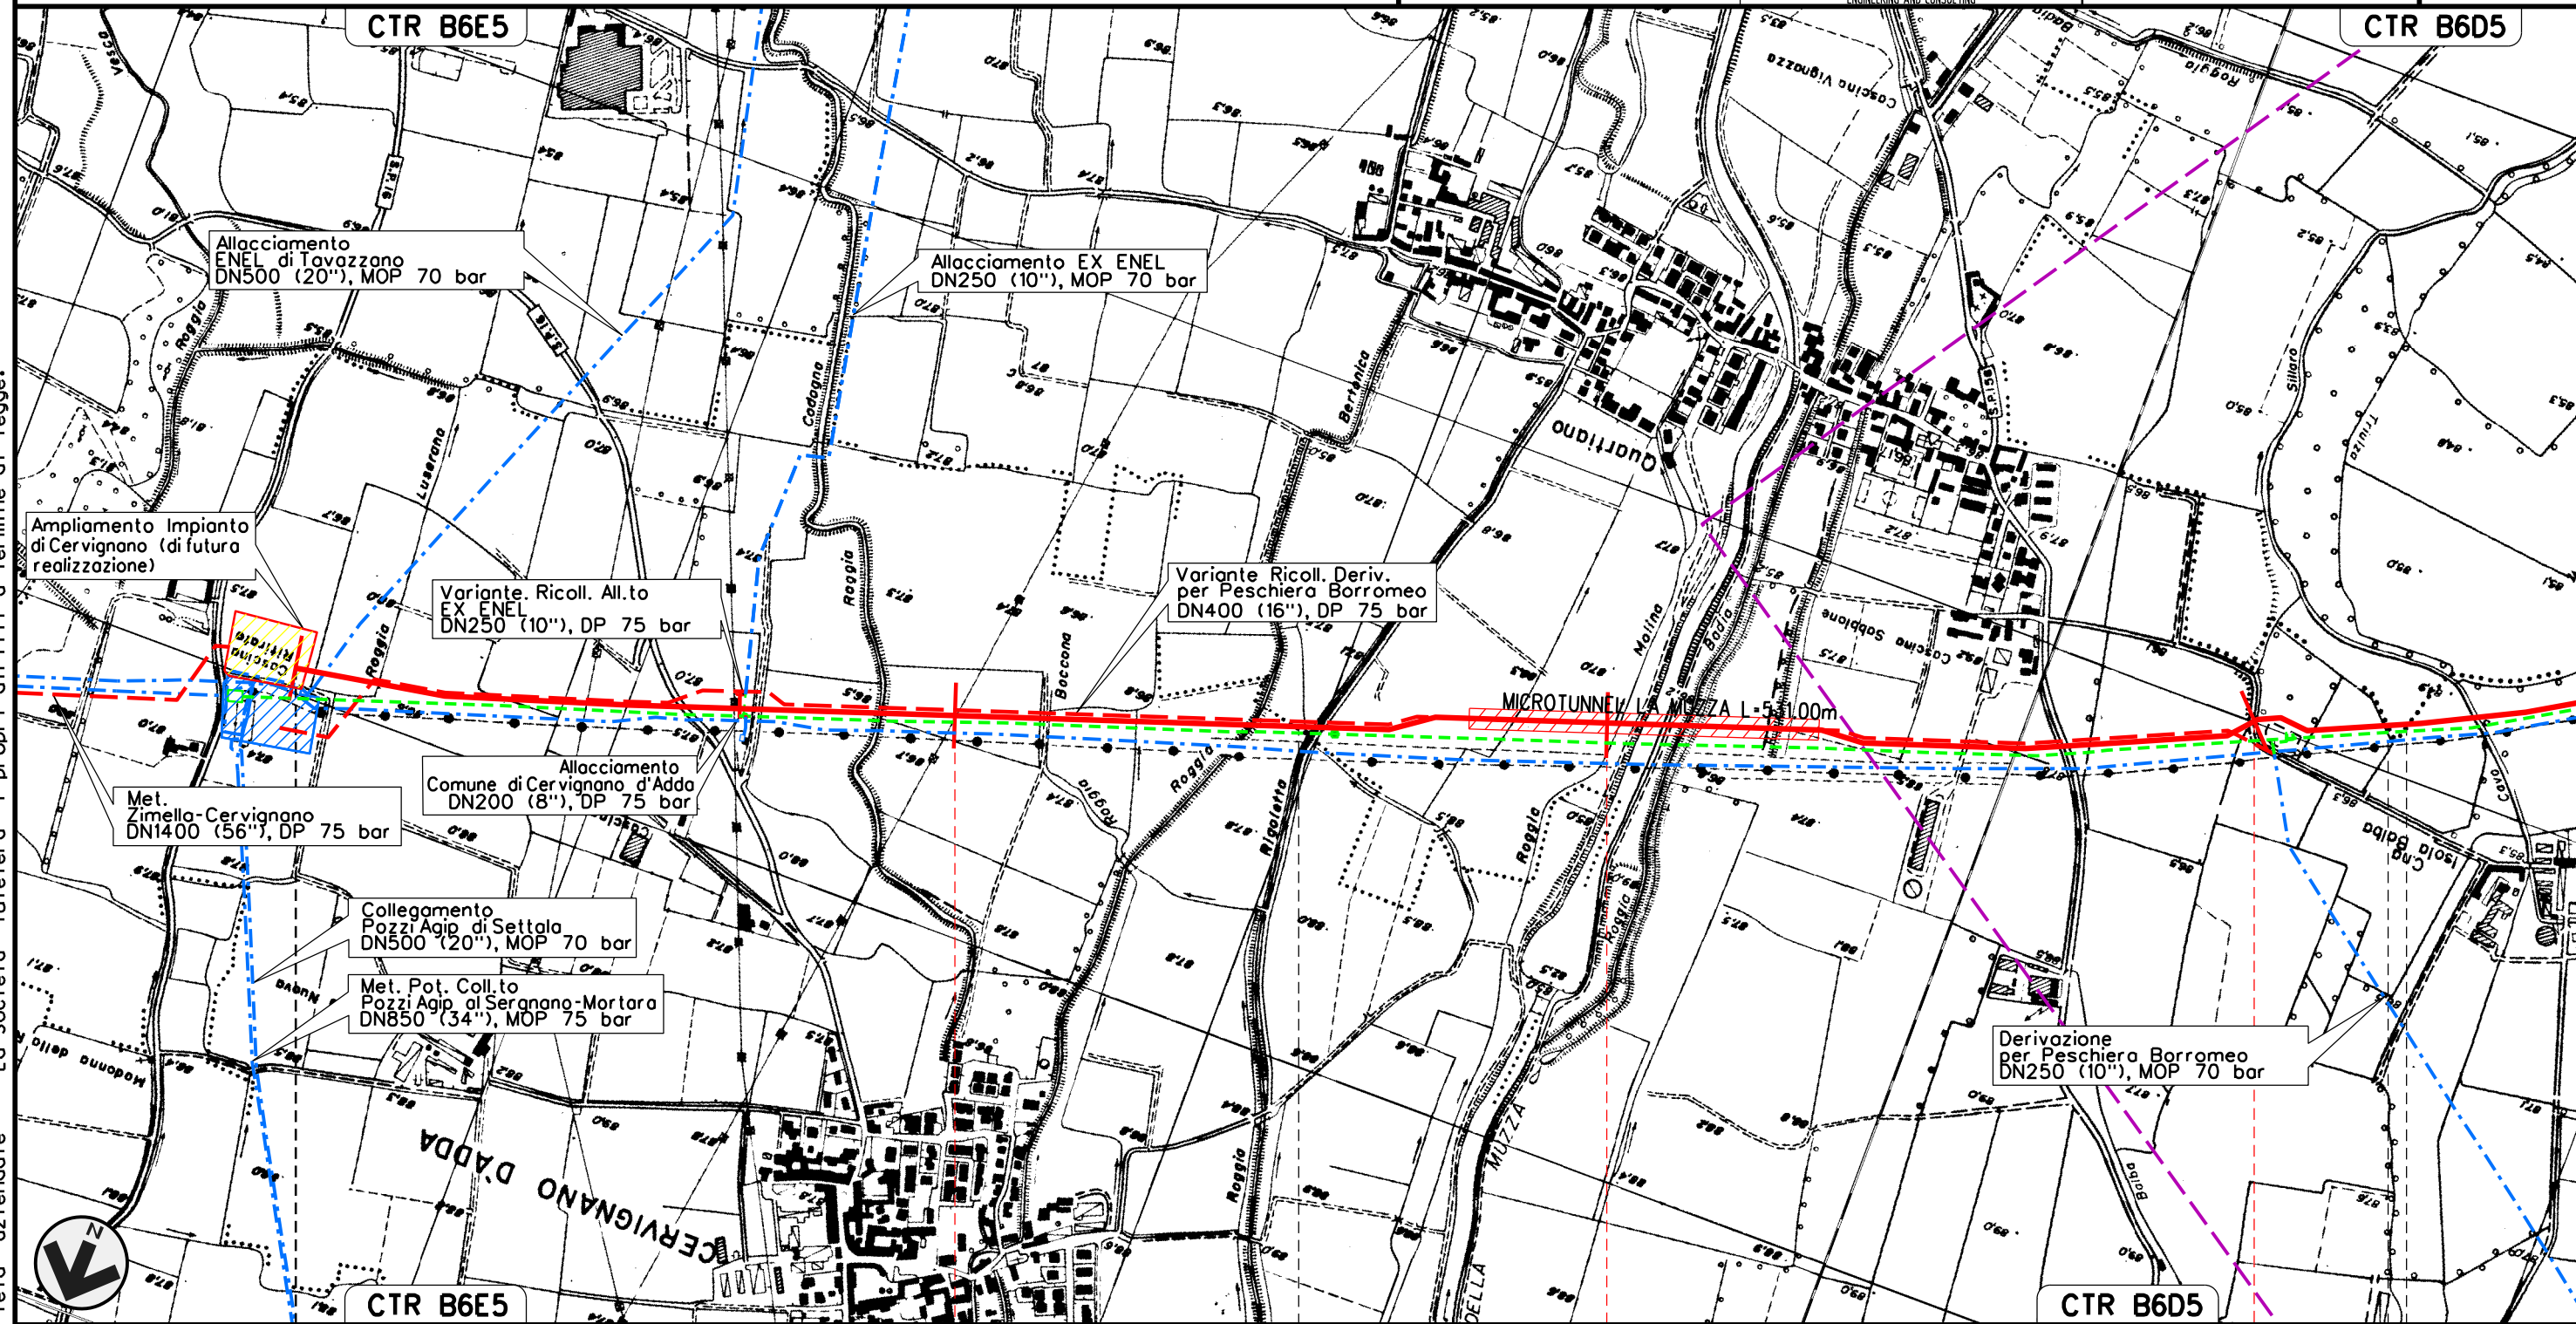

0+000	1	2	3
CERVIGNANO D'ADDA	LODI	MULAZZANO	TAVAZZANO - MULAZZANO


IMPIANTO DI CERVIGNANO km 0-000

Met. CERVIGNANO – MORTARA  
DN 1400 (56"), DP 75 bar

01	12-04-13	EMISSIONE PER INTEGRAZIONI SIA	AGUZZI	SEBASTIANELLI	FRASSINELLI
00	02-03-12	EMISSIONE	AGUZZI	SEBASTIANELLI	FRASSINELLI
INDICE	DATA	R E V I S I O N I			ELABORATO
			Dis. J01811-PPL-DW-100-0030	VERIFICATO	APPROVATO
			Comm. NR/11030		

Foglio  
**3**  
di 20  
Scala  
1:10000

OPERE DI MITIGAZIONE E RIPRISTINO

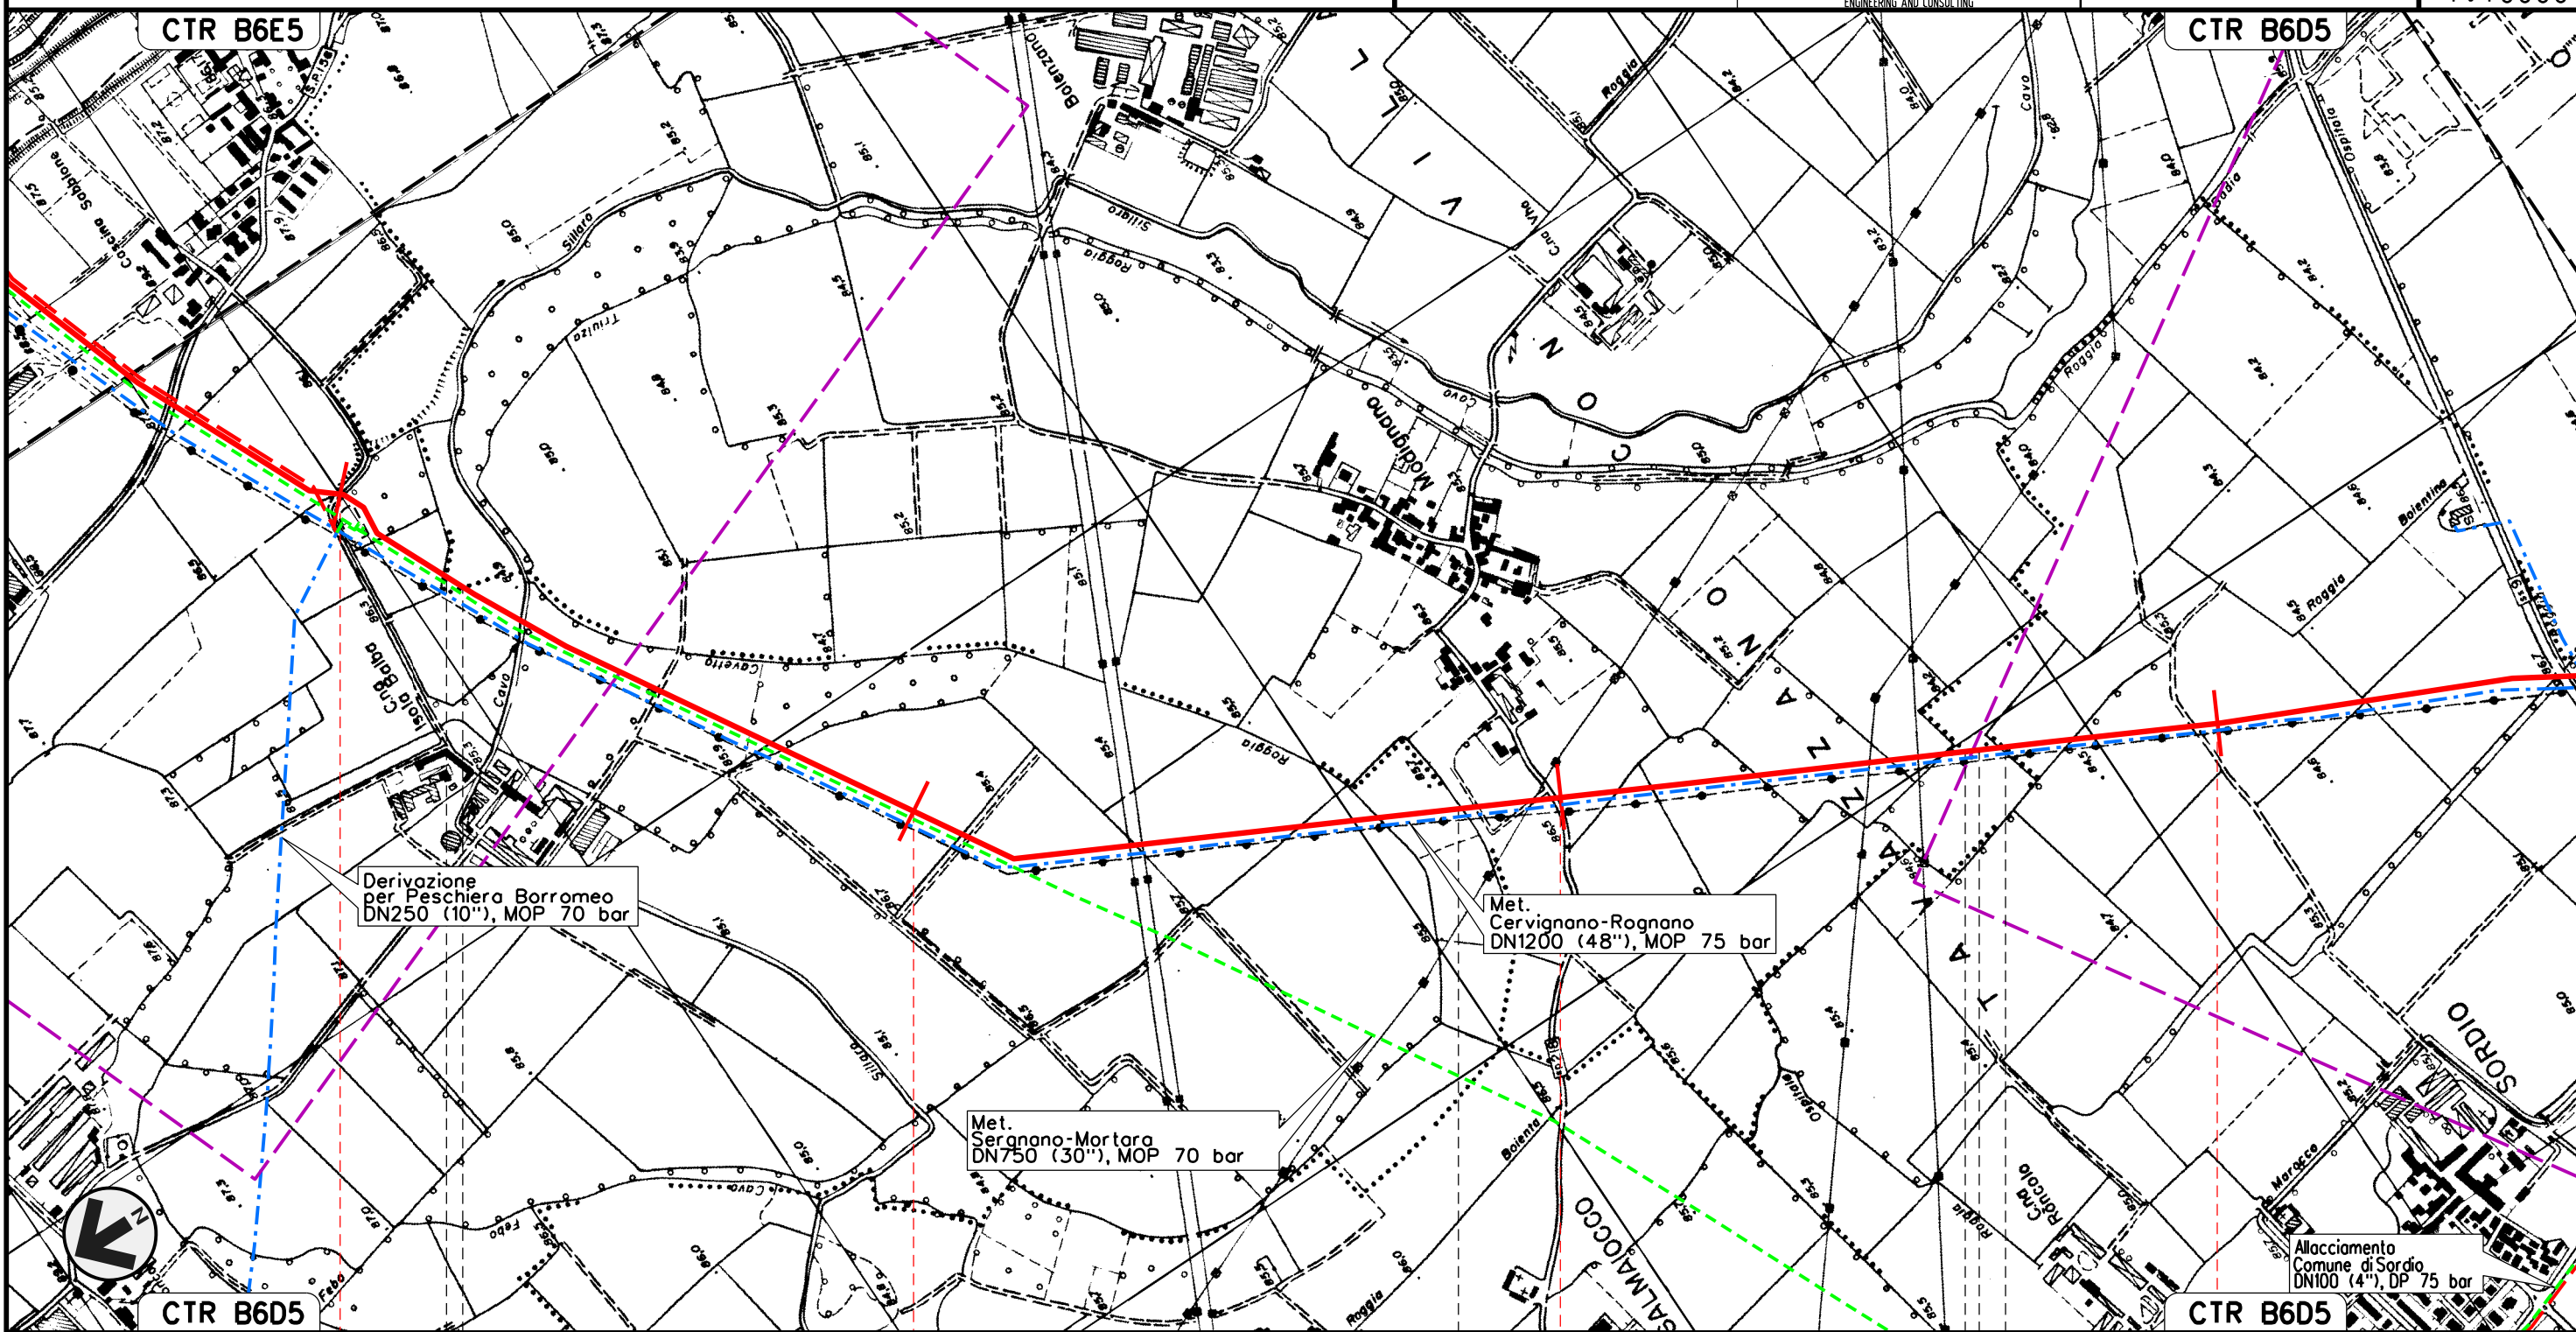

Il presente disegno e' di proprieta' aziendale - La Societa' tutelera' i propri diritti a termine di legge.

CTR B6D5	3	4	5	6	CTR B6D5
MULAZZANO	TAVAZZANO CON VILLAVESCO	MULAZZANO	TAVAZZANO CON VILLAVESCO	SORDIO	SORDIO
			LODI	TAVAZZANO CON VILLAVESCO	




Met. CERVIGNANO – MORTARA  
DN 1400 (56"), DP 75 bar

OPERE DI MITIGAZIONE E RIPRISTINO

01	12-04-13	EMISSIONE PER INTEGRAZIONI SIA	AGUZZI	SEBASTIANELLI	FRASSINELLI
00	02-03-12	EMISSIONE	AGUZZI	SEBASTIANELLI	FRASSINELLI
INDICE	DATA	REVISIONI	ELABORATO	VERIFICATO	APPROVATO
			Dis. J01811-PPL-DW-100-0030		
			Comm. NR/11030		

Foglio  
4  
di 20  
Scala  
1:10000

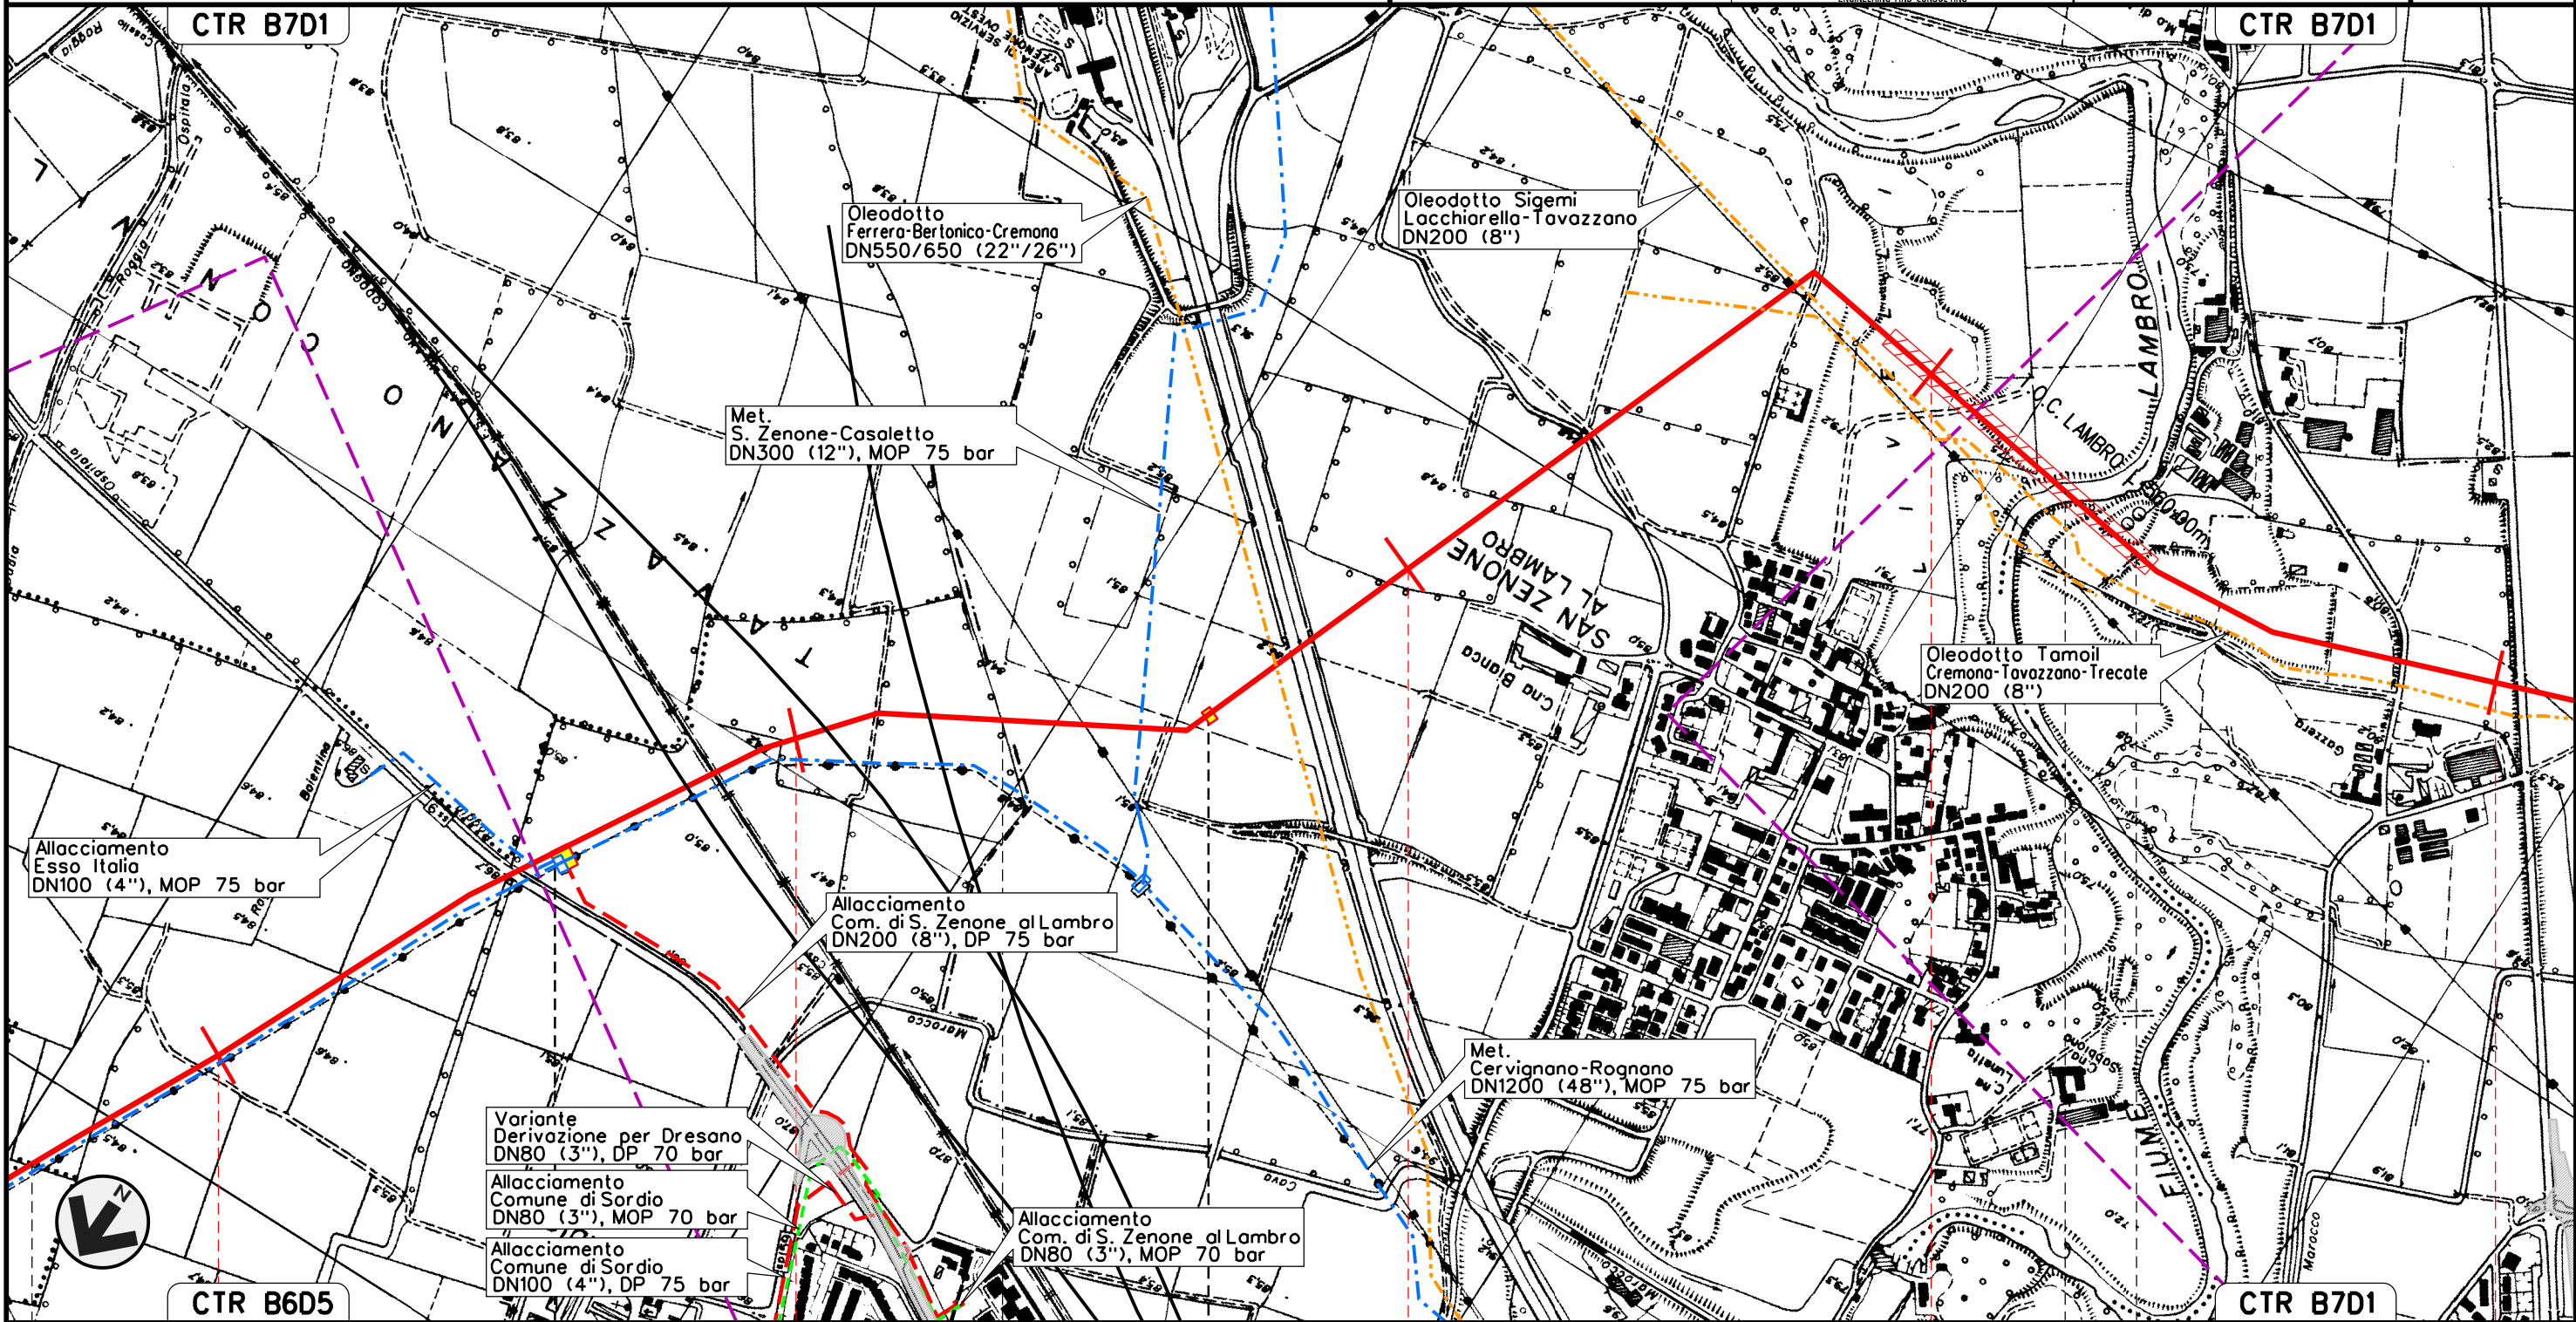

Il presente disegno e' di proprieta' aziendale - La Societa' tutelera' i propri diritti a termine di legge.

6	7	8	9	10
TAVAZZANO CON VILLAVESCO	SORDIO	SAN ZENONE AL LAMBRO	CASALETTO LODIGIANO	CERRO AL LAMBRO
	LODI	MILANO	LODI	MILANO

P.I.L. N. 1 km 6-600		P.I.L. N. 2 km 7-645		
J01811-ENV-DW-100-0392	J01811-ENV-DW-100-0392	J01811-ENV-DW-100-0392	J01811-ENV-DW-100-0392	J01811-ENV-DW-100-0392
J01811-PPL-DW-100-0397	J01811-PPL-DW-100-0397	J01811-PPL-DW-100-0397	J01811-PPL-DW-100-0397	J01811-PPL-DW-100-0397



Met. CERVIGNANO – MORTARA  
DN 1400 (56"), DP 75 bar

OPERE DI MITIGAZIONE E RIPRISTINO


01	12-04-13	EMISSIONE PER INTEGRAZIONI SIA	AGUZZI	SEBASTIANELLI	FRASSINELLI		
00	02-03-12	EMISSIONE	AGUZZI	SEBASTIANELLI	FRASSINELLI		
INDICE	DATA	R E V I S I O N I			ELABORATO	VERIFICATO	APPROVATO

Foglio  
**5**  
di 20  
Scala  
1:10000



Dis. J01811-PPL-DW-100-0030  
Comm. NR/11030

Il presente disegno e' di proprieta' aziendale - La Societa' tutelera' i propri diritti a termine di legge.

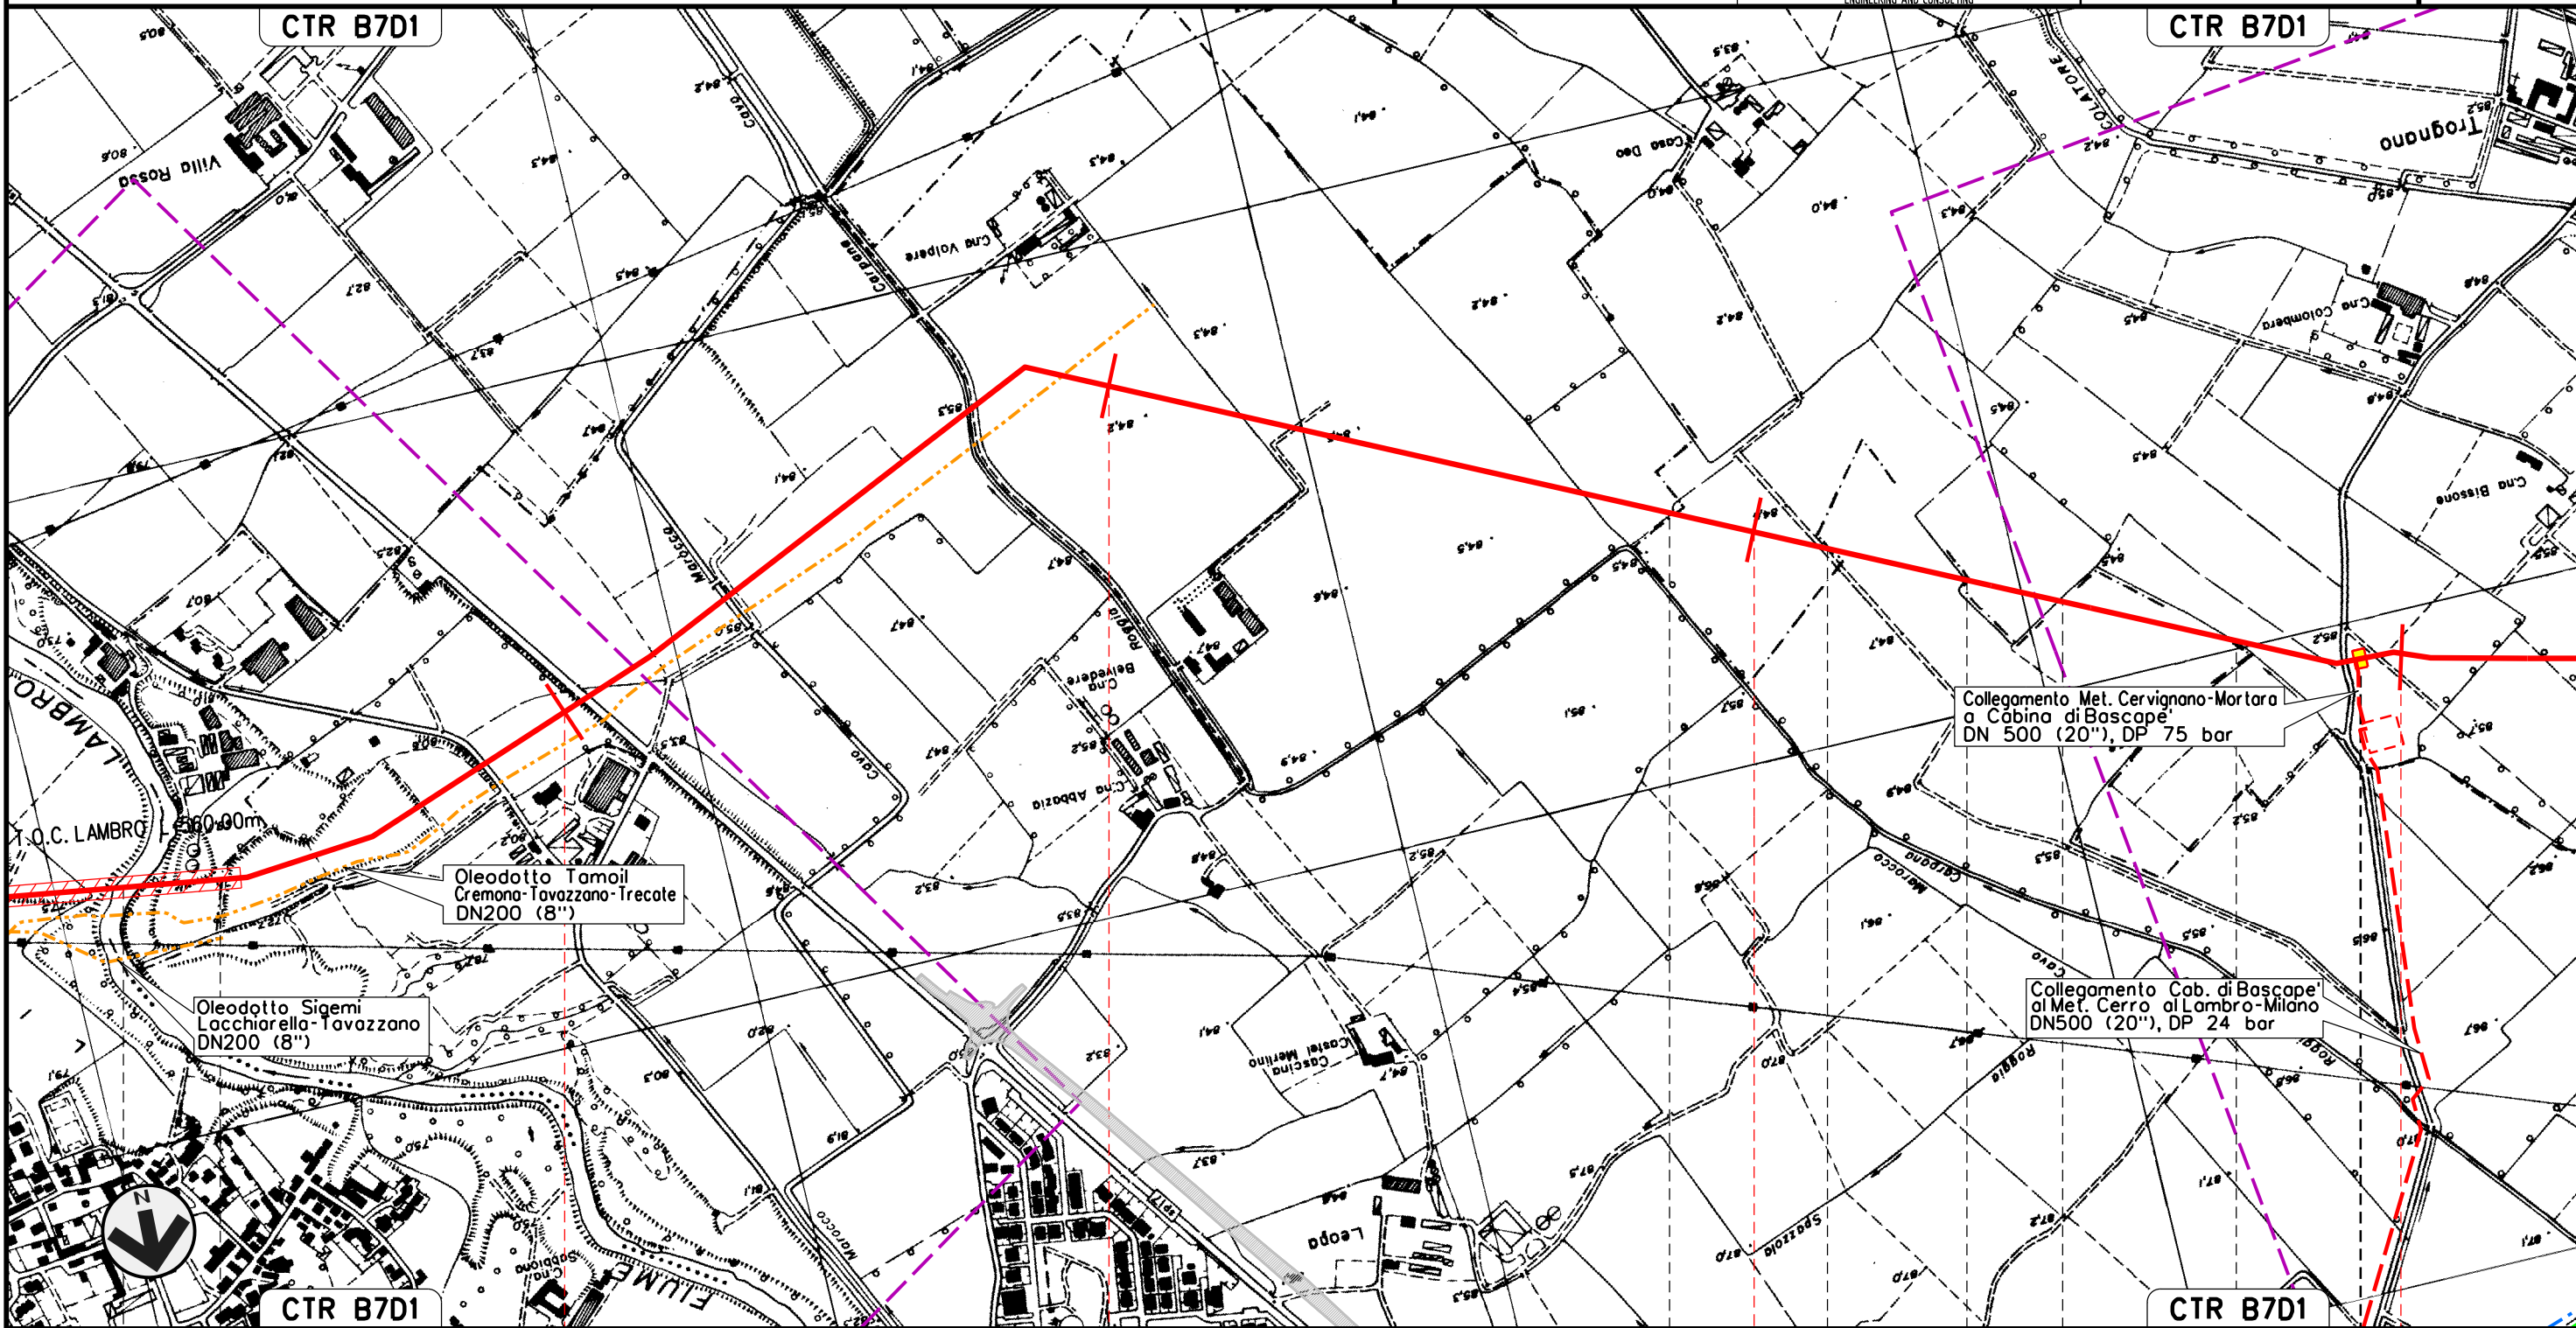

S. ZENONE AL LAMBRO		10	11	12	13
CASALETTO LODIGIANO		CERRO AL LAMBRO		BASCAPE'	CERRO AL LAMBRO
MILANO	LODI	MILANO		PAVIA	PAVIA

J01811-ENV-DW-100-0392		J01811-ENV-DW-100-0392	J01811-ENV-DW-100-0392	J01811-ENV-DW-100-0392	J01811-ENV-DW-100-0392
J01811-PPL-DW-100-0397					



Met. CERVIGNANO – MORTARA  
DN 1400 (56"), DP 75 bar

OPERE DI MITIGAZIONE E RIPRISTINO


01	12-04-13	EMISSIONE PER INTEGRAZIONI SIA	AGUZZI	SEBASTIANELLI	FRASSINELLI
00	02-03-12	EMISSIONE	AGUZZI	SEBASTIANELLI	FRASSINELLI
INDICE	DATA	R E V I S I O N I			ELABORATO
			VERIFICATO	APPROVATO	

Foglio  
**6**  
di 20  
Scala  
**1:10000**



Dis. J01811-PPL-DW-100-0030  
Comm. NR/11030

Il presente disegno e' di proprieta' aziendale - La Societa' tutelera' i propri diritti a termine di legge.

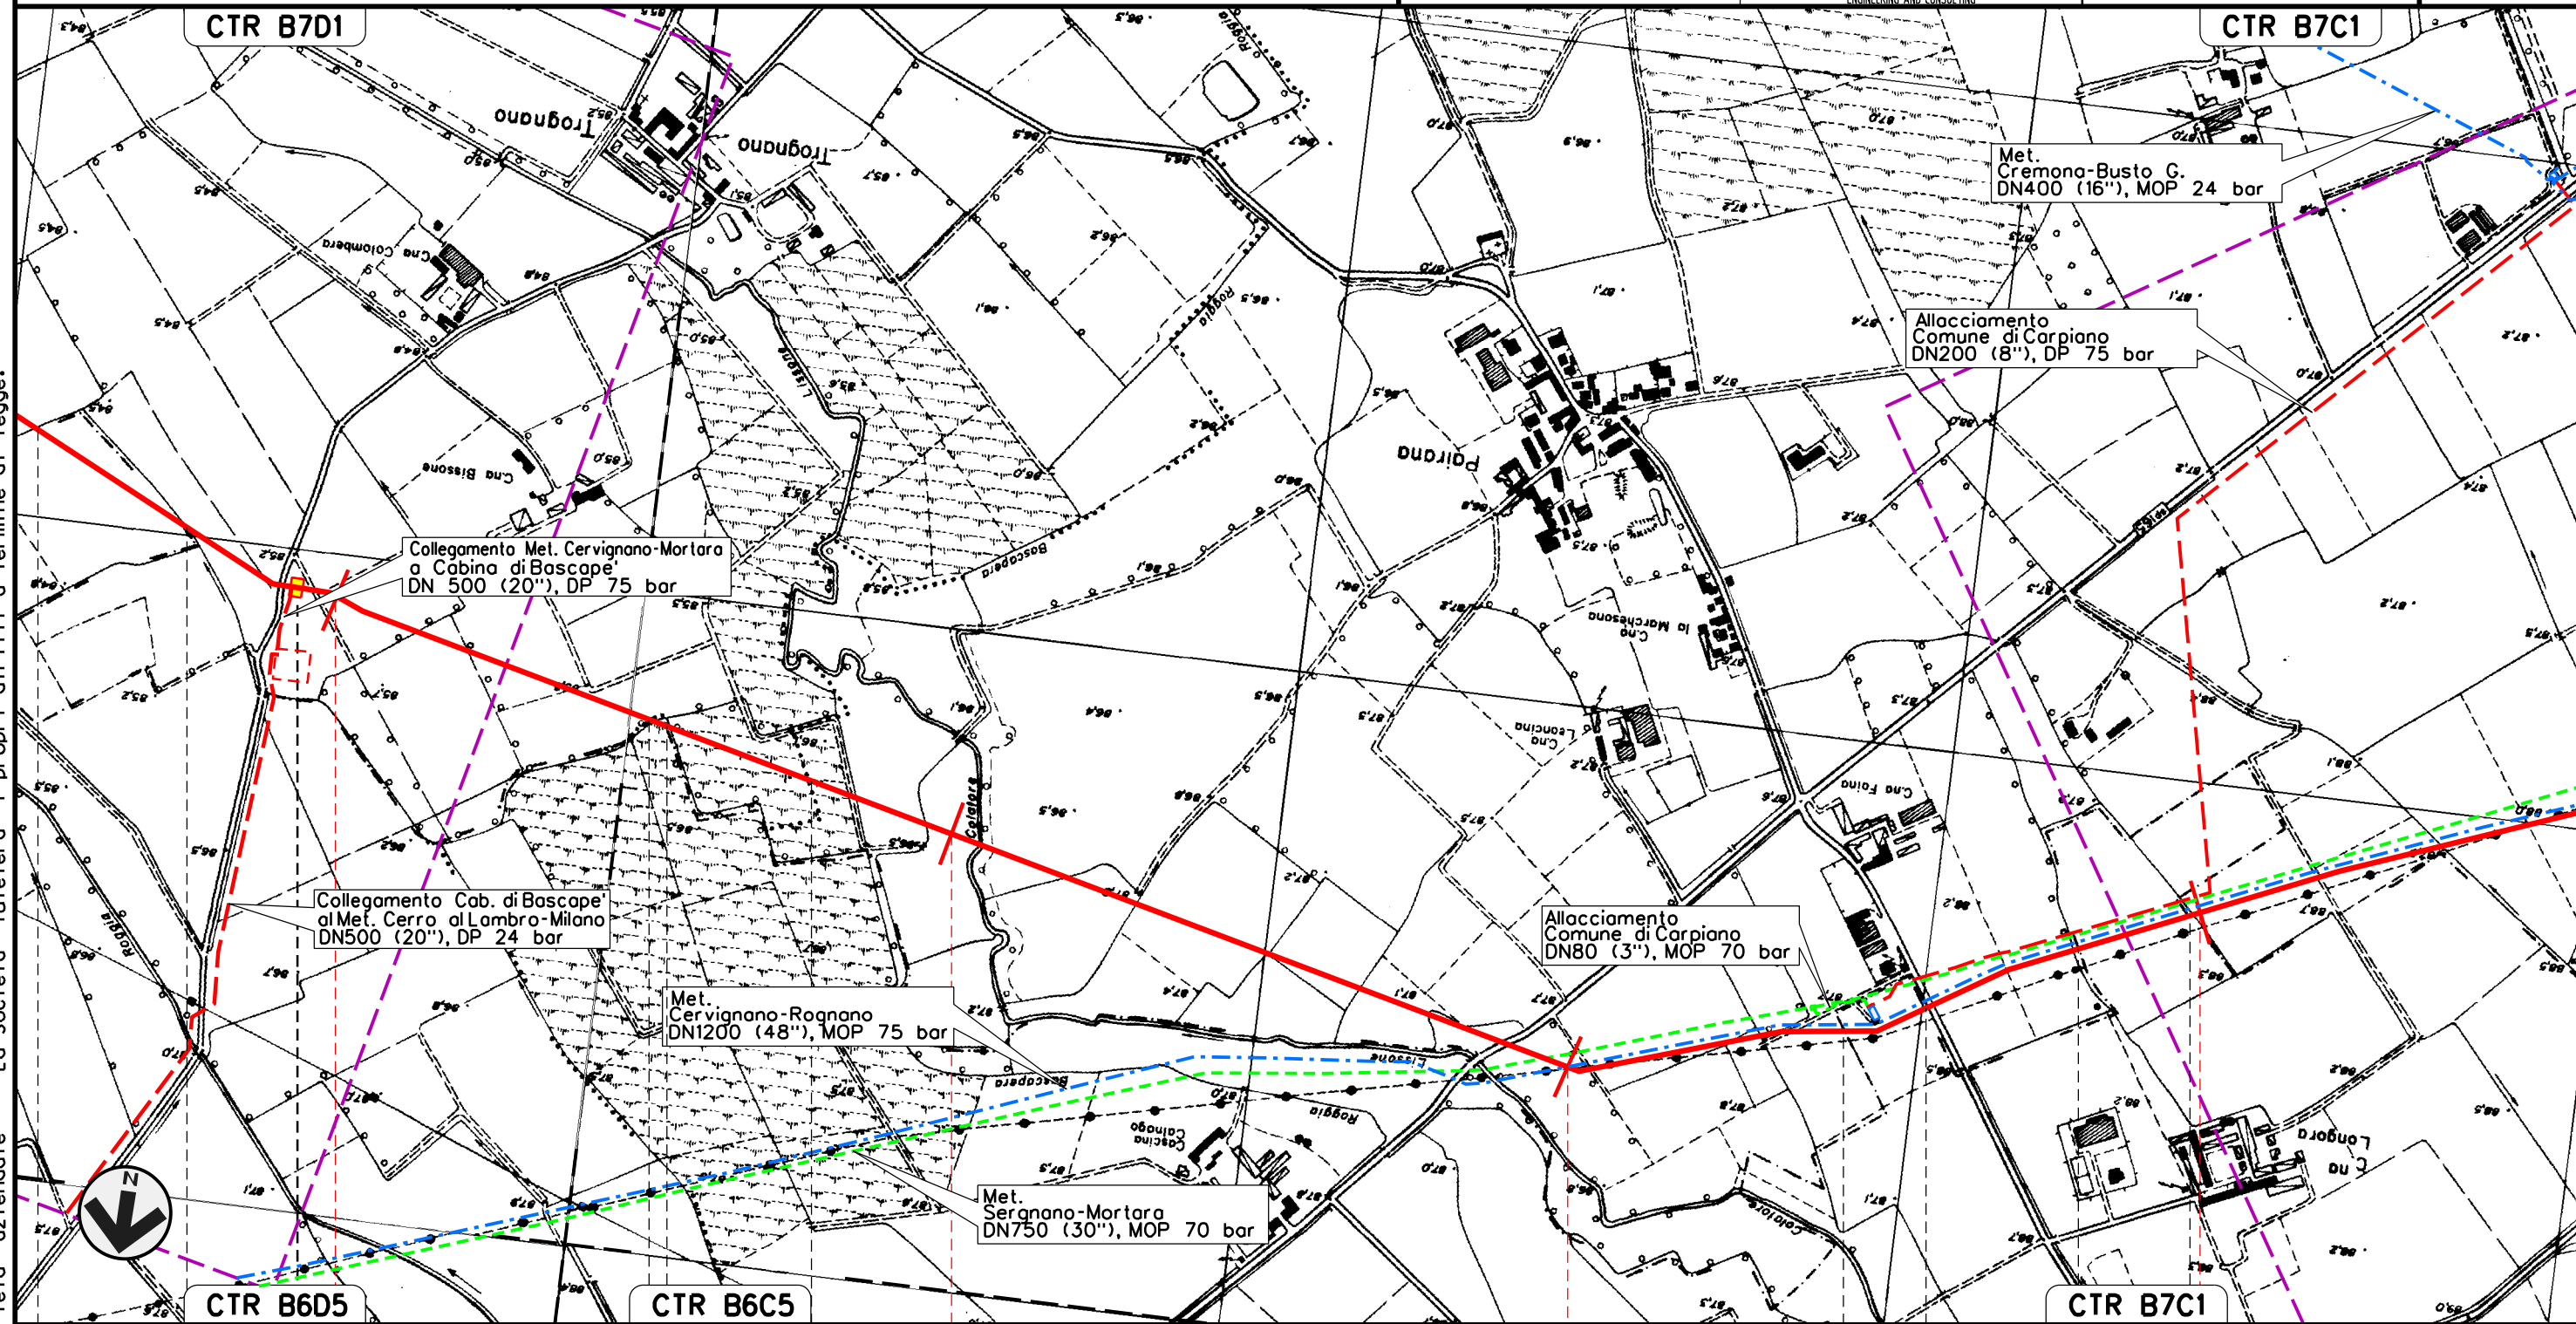

BASCAPE'	13	CARPIANO	14	15	16
CERRO AL LAMBRO	BASCAPE'	BASCAPE'	LANDRIANO	CARPIANO	LANDRIANO
MILANO	PAVIA	MILANO	PAVIA	MILANO	PAVIA
PAVIA	P.I.D.I. N. 3 km 12-945				

J01811-ENV-DW-100-0392		J01811-ENV-DW-100-0392		J01811-ENV-DW-100-0392	
J01811-PPL-DW-100-0397	J01811-PPL-DW-100-0397	J01811-PPL-DW-100-0397	J01811-PPL-DW-100-0397	J01811-PPL-DW-100-0397	J01811-PPL-DW-100-0397



Met. CERVIGNANO – MORTARA  
DN 1400 (56"), DP 75 bar

01	12-04-13	EMISSIONE PER INTEGRAZIONI SIA	AGUZZI	SEBASTIANELLI	FRASSINELLI
00	02-03-12	EMISSIONE	AGUZZI	SEBASTIANELLI	FRASSINELLI
INDICE	DATA	R E V I S I O N I			ELABORATO
			VERIFICATO	APPROVATO	



Foglio  
7  
di 20  
Scala  
1:10000

OPERE DI MITIGAZIONE E RIPRISTINO



Dis. J01811-PPL-DW-100-0030  
Comm. NR/11030

Il presente disegno e' di proprieta' aziendale - La Societa' tutelera' i propri diritti a termine di legge.

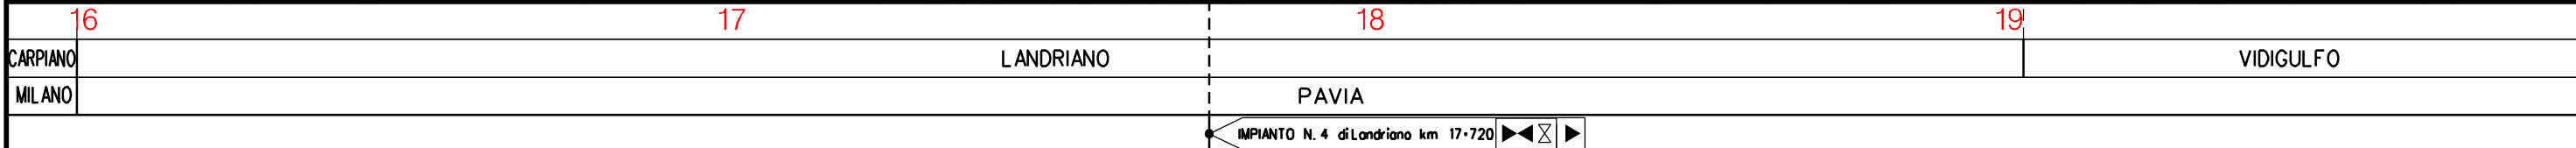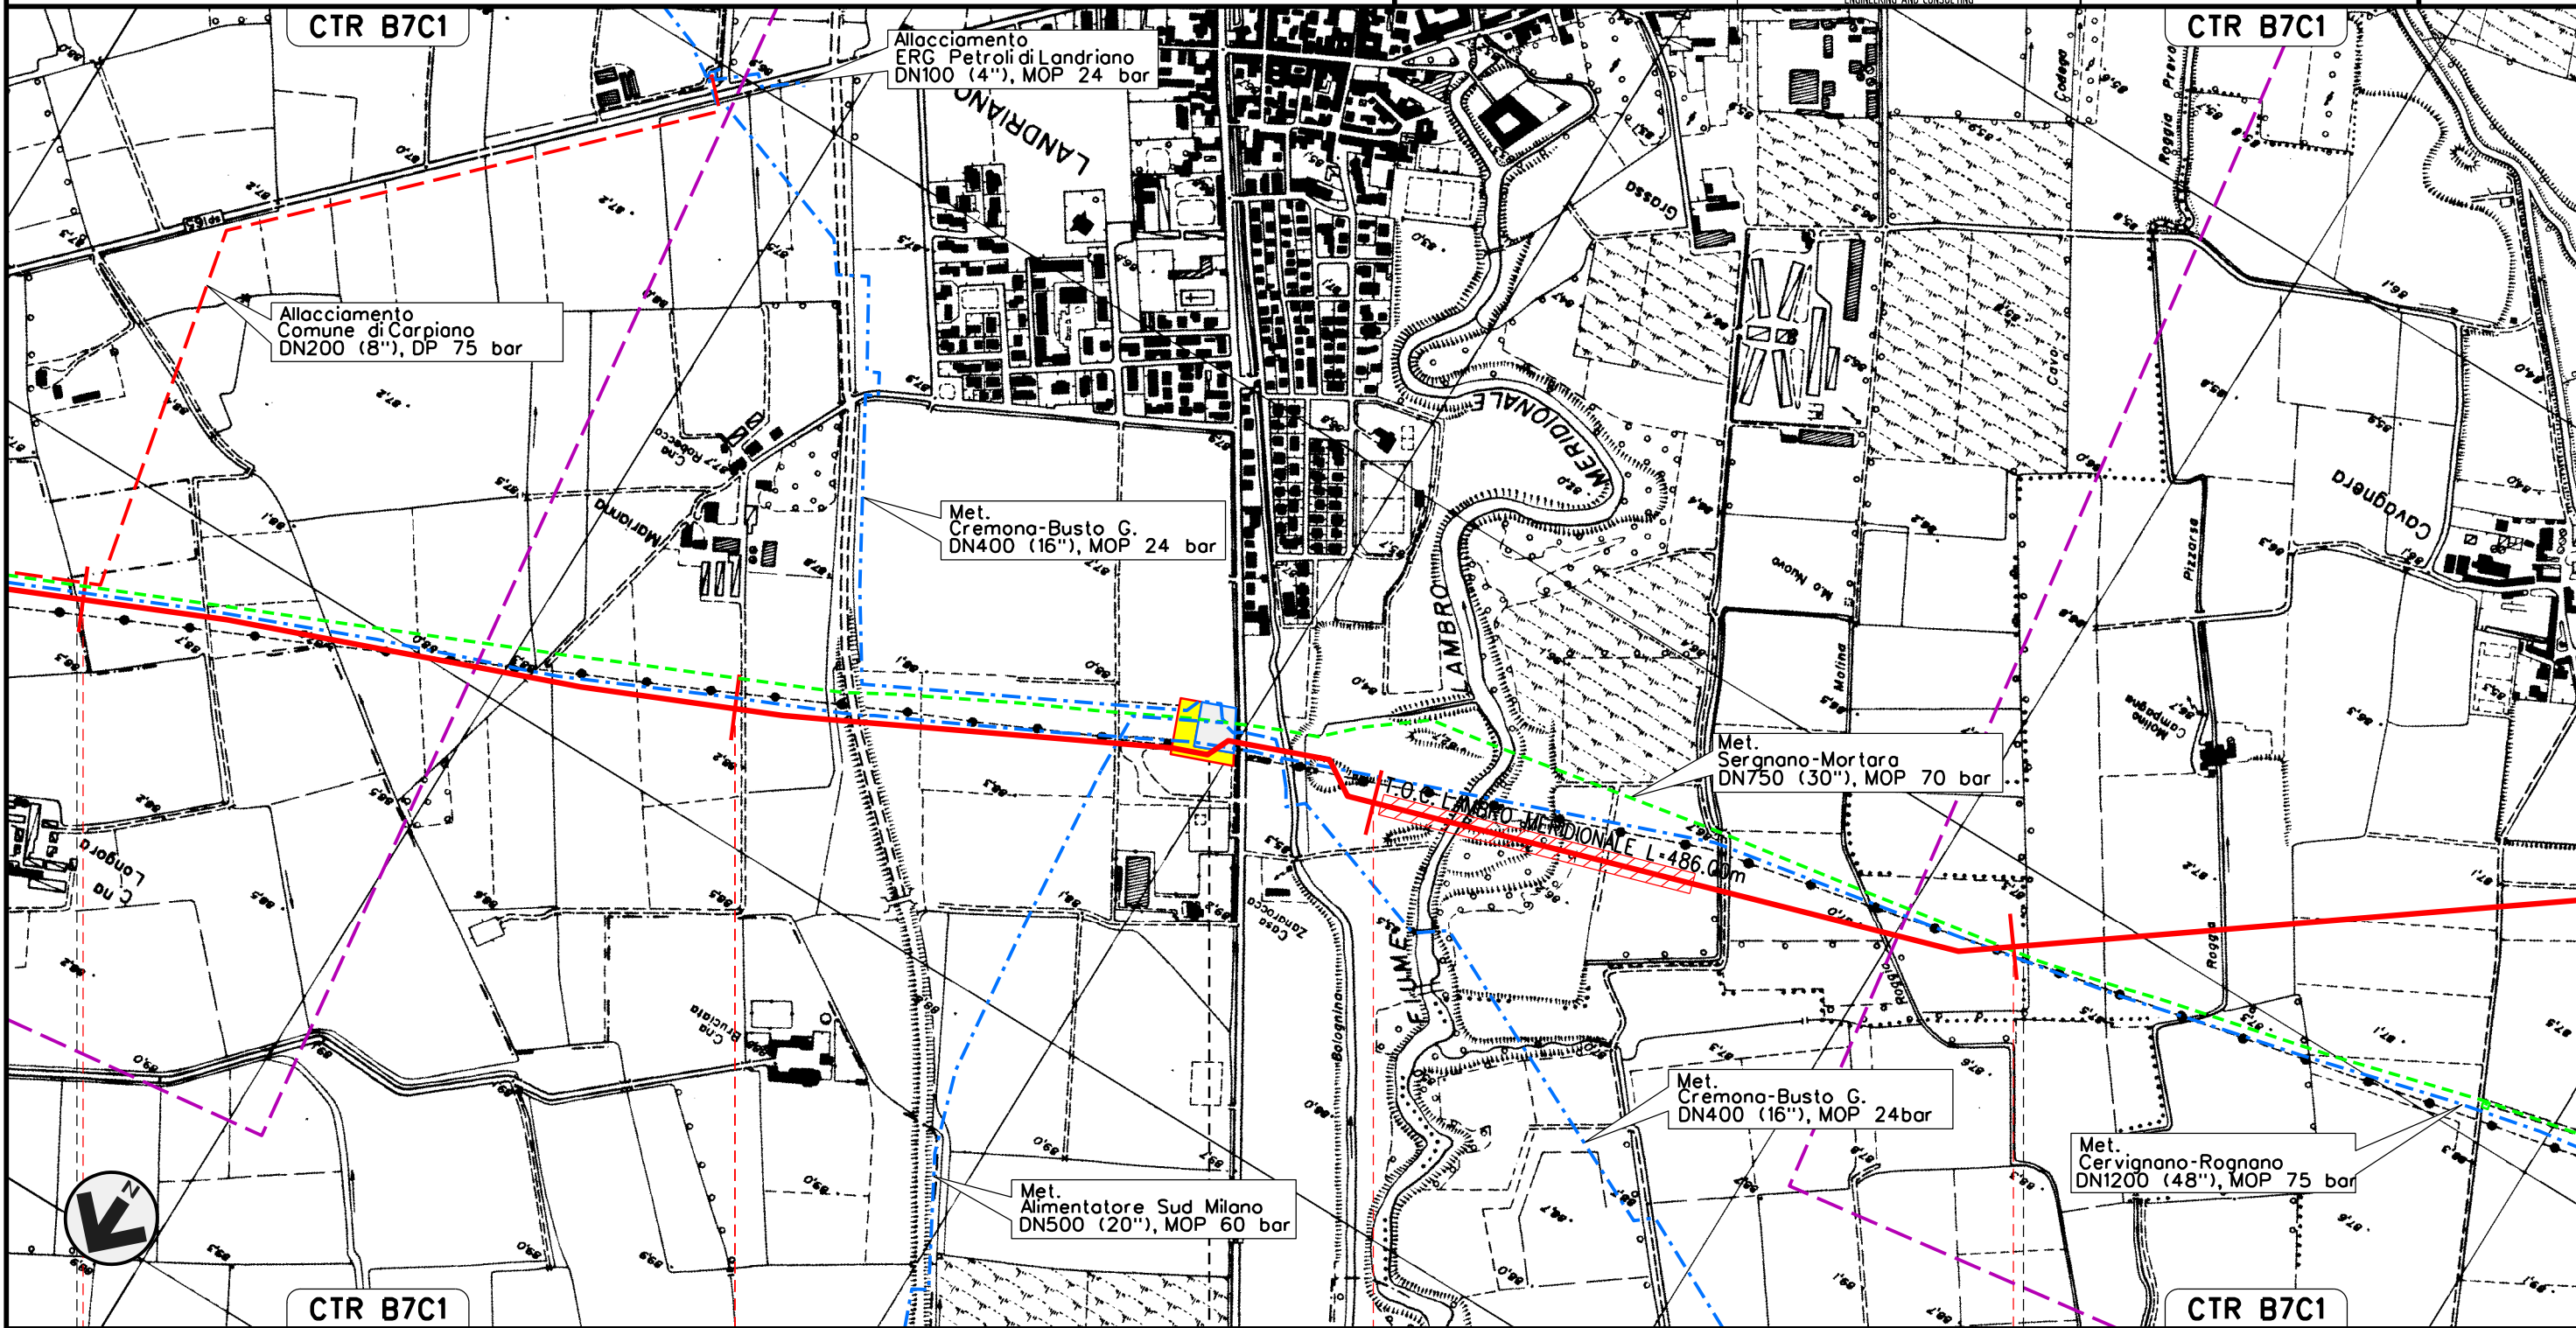

J01811-ENV-DW-100-0392

J01811-ENV-DW-100-0397

J01811-PPL-DW-100-0397



Met. CERVIGNANO – MORTARA  
DN 1400 (56"), DP 75 bar

OPERE DI MITIGAZIONE E RIPRISTINO


01	12-04-13	EMISSIONE PER INTEGRAZIONI SIA	AGUZZI	SEBASTIANELLI	FRASSINELLI		
00	02-03-12	EMISSIONE	AGUZZI	SEBASTIANELLI	FRASSINELLI		
INDICE	DATA	R E V I S I O N I			ELABORATO	VERIFICATO	APPROVATO

Foglio  
**8**  
di 20  
Scala  
1:10000



Dis. J01811-PPL-DW-100-0030  
Comm. NR/11030

Il presente disegno e' di proprieta' aziendale - La Societa' tutelera' i propri diritti a termine di legge.

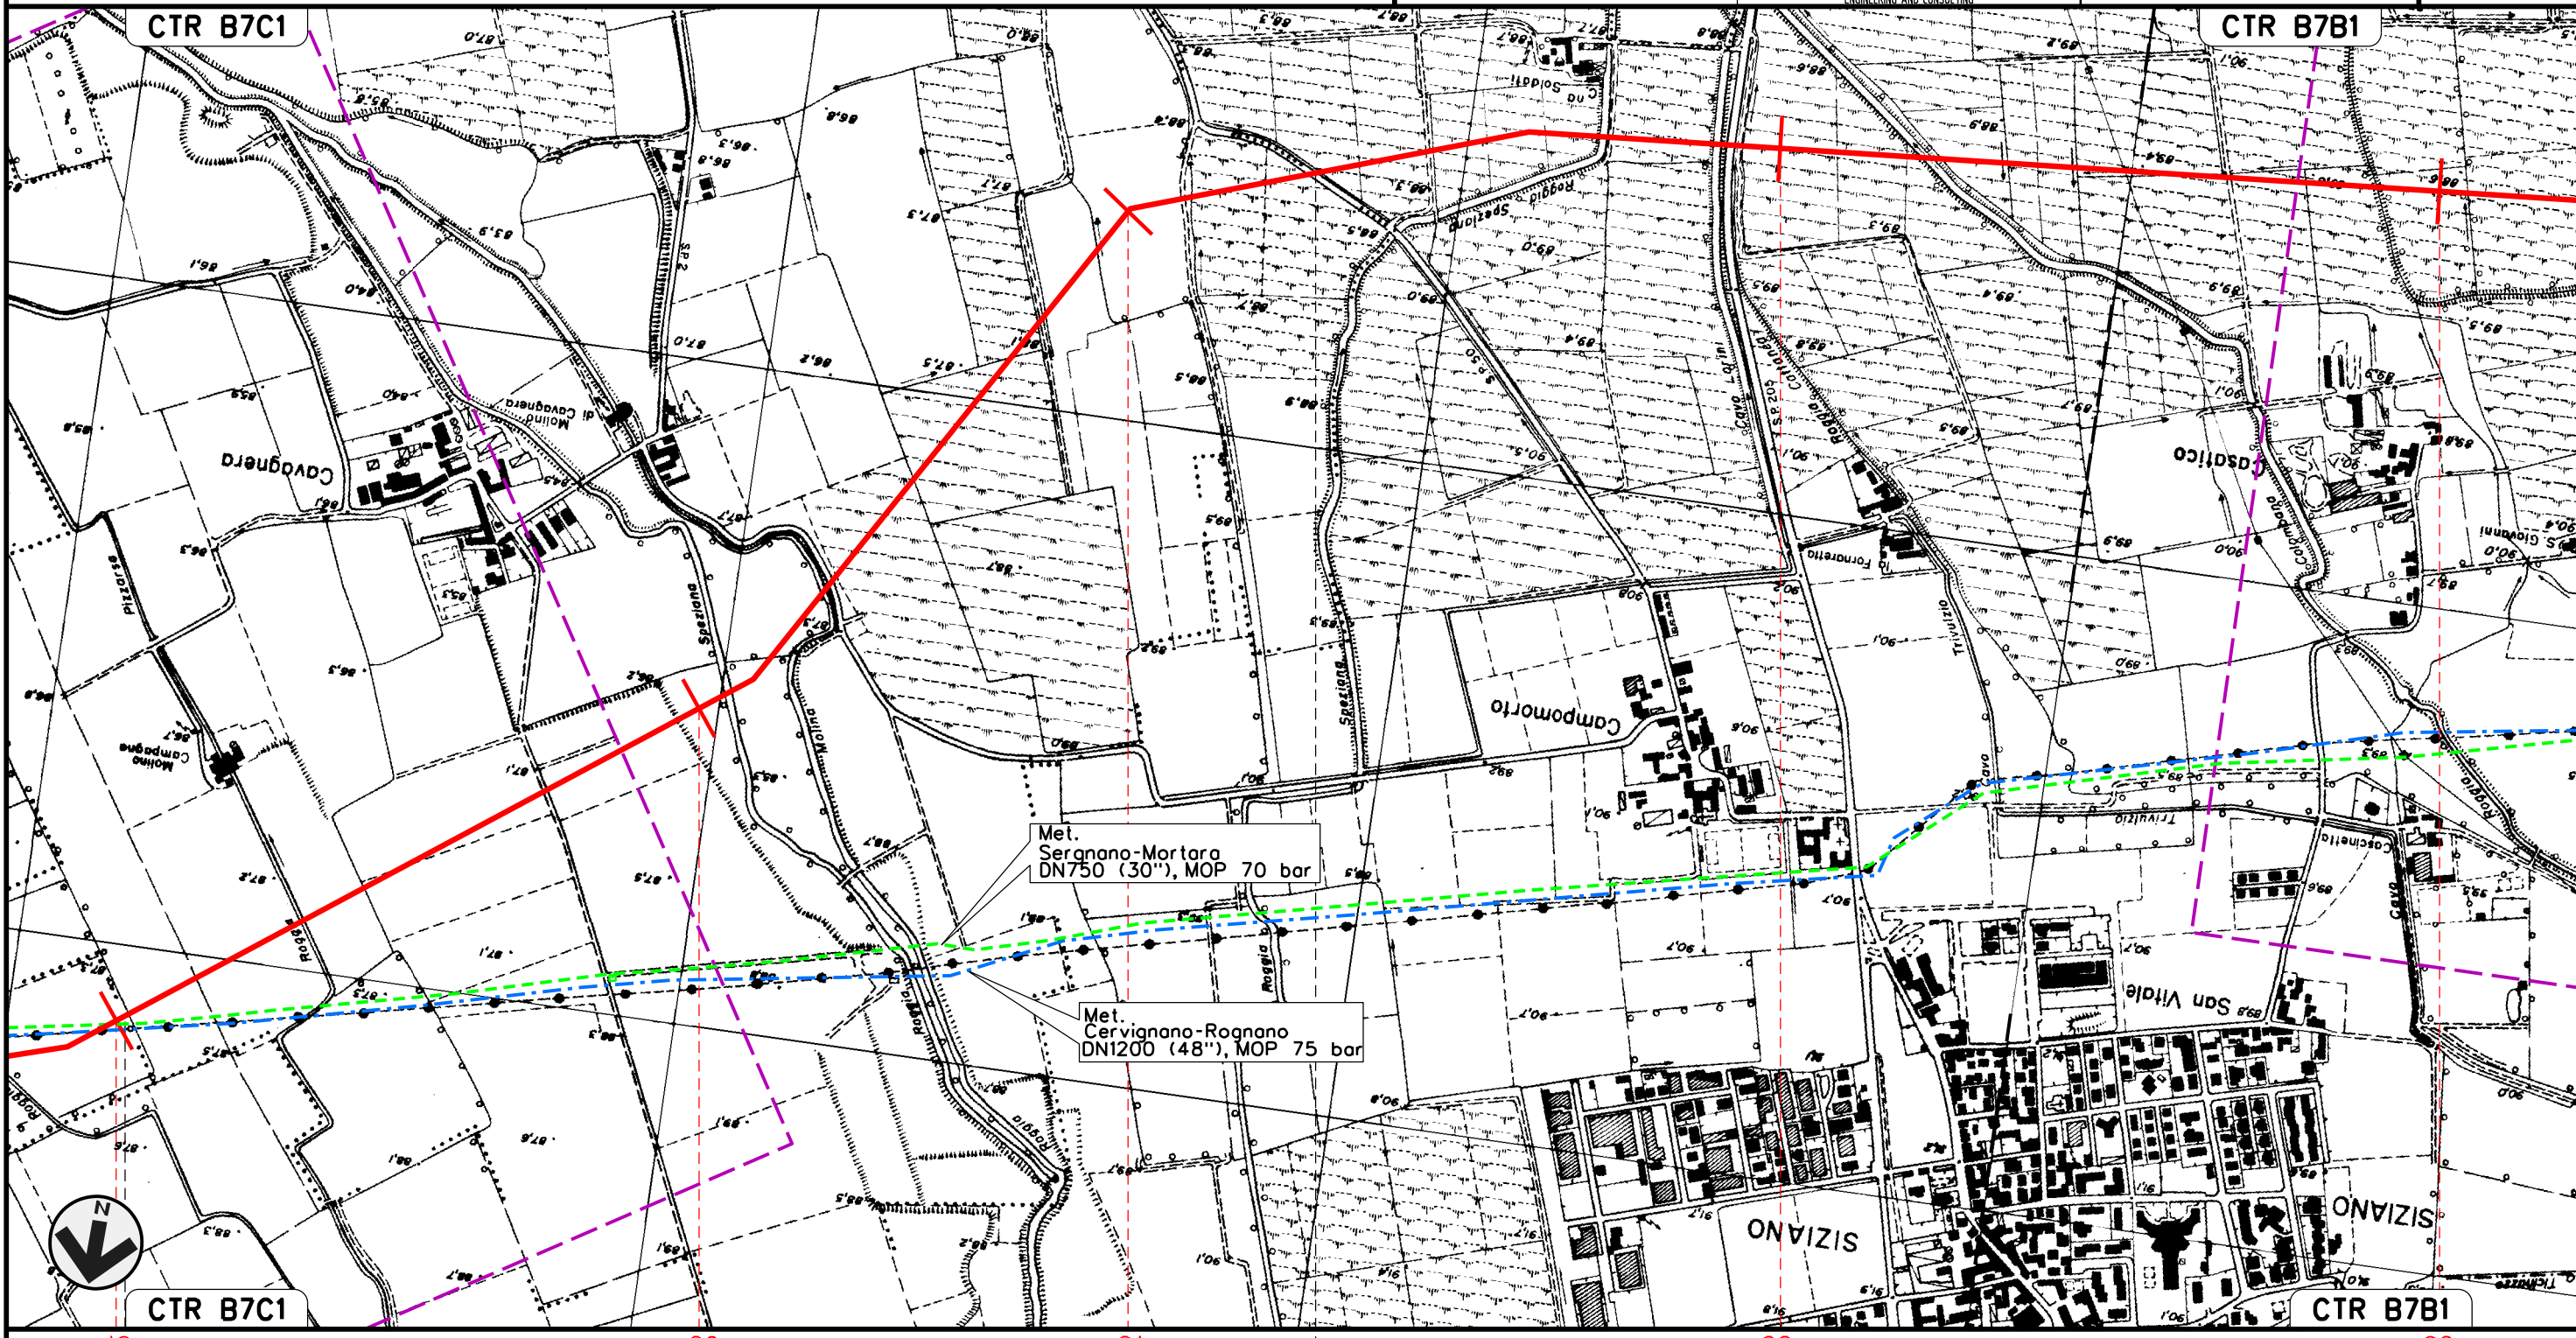

19	20	21	22	23
LANDRIANO	VIDIGULFO	PAVIA	SIZIANO	SIZIANO

J01811-ENV-DW-100-0392



Met. CERVIGNANO – MORTARA  
DN 1400 (56"), DP 75 bar


01	12-04-13	EMISSIONE PER INTEGRAZIONI SIA	AGUZZI	SEBASTIANELLI	FRASSINELLI
00	02-03-12	EMISSIONE	AGUZZI	SEBASTIANELLI	FRASSINELLI
INDICE	DATA	R E V I S I O N I			ELABORATO
			VERIFICATO	APPROVATO	

Foglio  
**9**  
di 20  
Scala  
1:10000

OPERE DI MITIGAZIONE E RIPRISTINO



Dis. J01811-PPL-DW-100-0030  
Comm. NR/11030

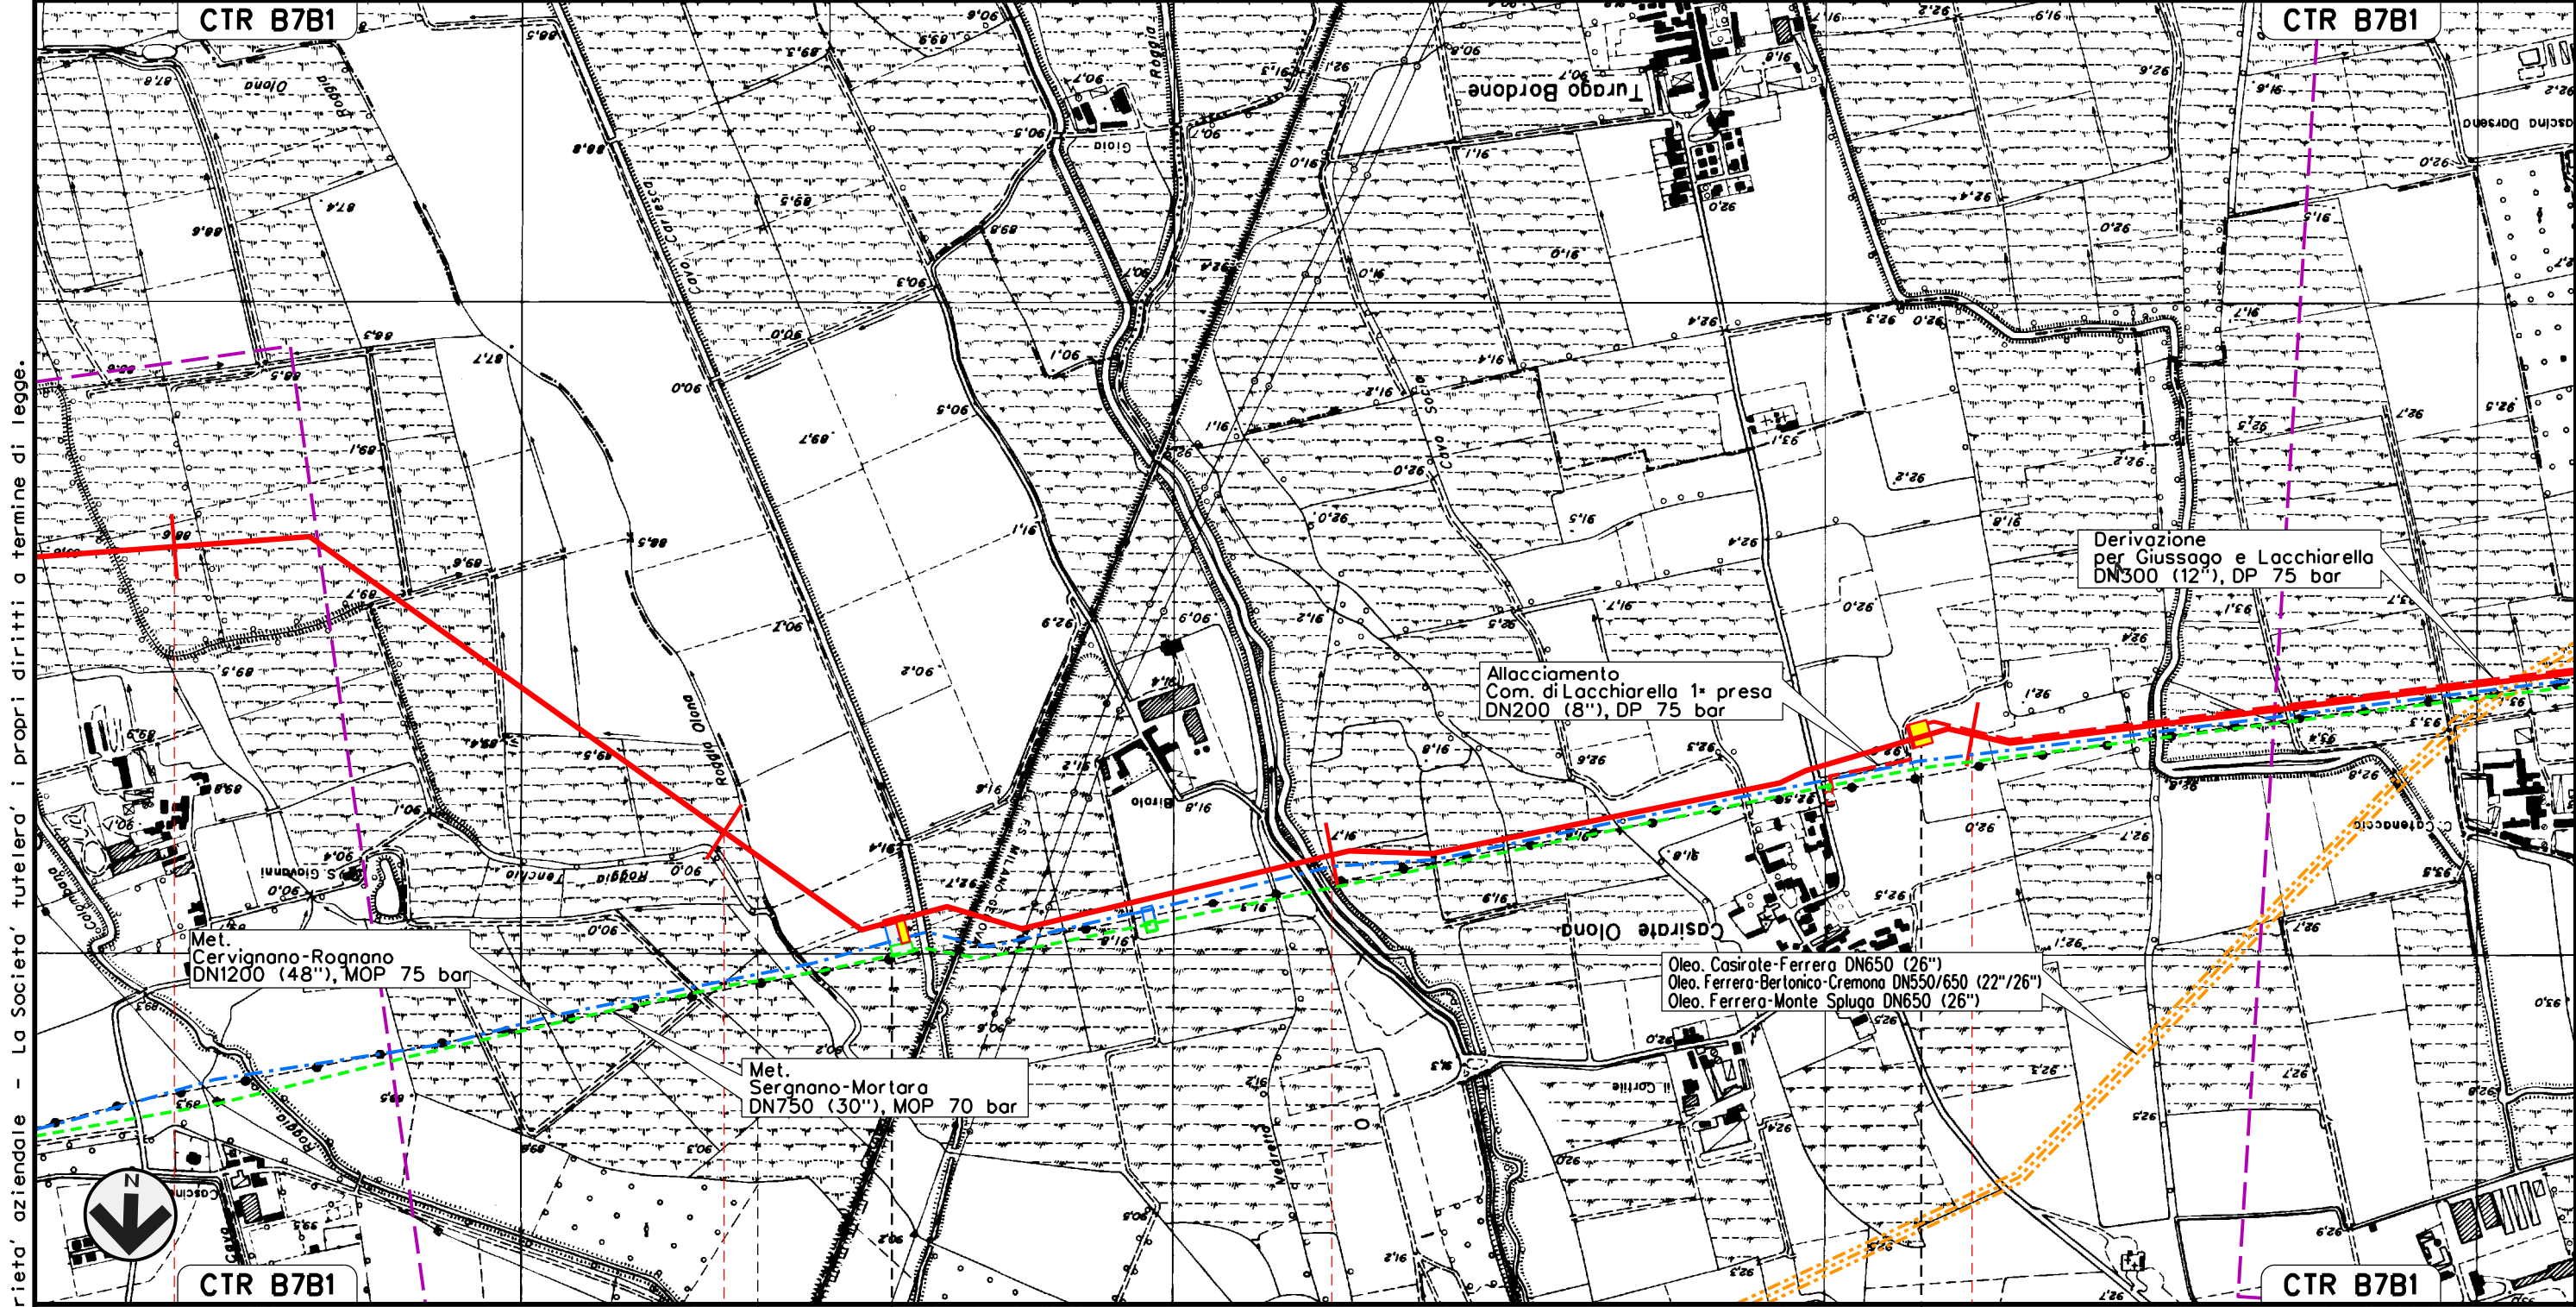

Il presente disegno e' di proprieta' aziendale - La Societa' tutelera' i propri diritti a termine di legge.



CTR B7B1 23 24 25 26 CTR B7B1

SIZIANO  
PAVIA

LACCHIARELLA  
MILANO

P.I.L. N. 5 km 24+310

P.I.D.I. N. 6 km 25+930

J01811-ENV-DW-100-0392

J01811-ENV-DW-100-0392

J01811-ENV-DW-100-0392

J01811-ENV-DW-100-0358



Met. CERVIGNANO – MORTARA  
DN 1400 (56"), DP 75 bar


OPERE DI MITIGAZIONE E RIPRISTINO

01	12-04-13	EMISSIONE PER INTEGRAZIONI SIA	AGUZZI	SEBASTIANELLI	FRASSINELLI		
00	02-03-12	EMISSIONE	AGUZZI	SEBASTIANELLI	FRASSINELLI		
INDICE	DATA	R E V I S I O N I			ELABORATO	VERIFICATO	APPROVATO

Foglio  
**10**  
di 20  
Scala  
1:10000



Dis. J01811-PPL-DW-100-0030  
Comm. NR/11030

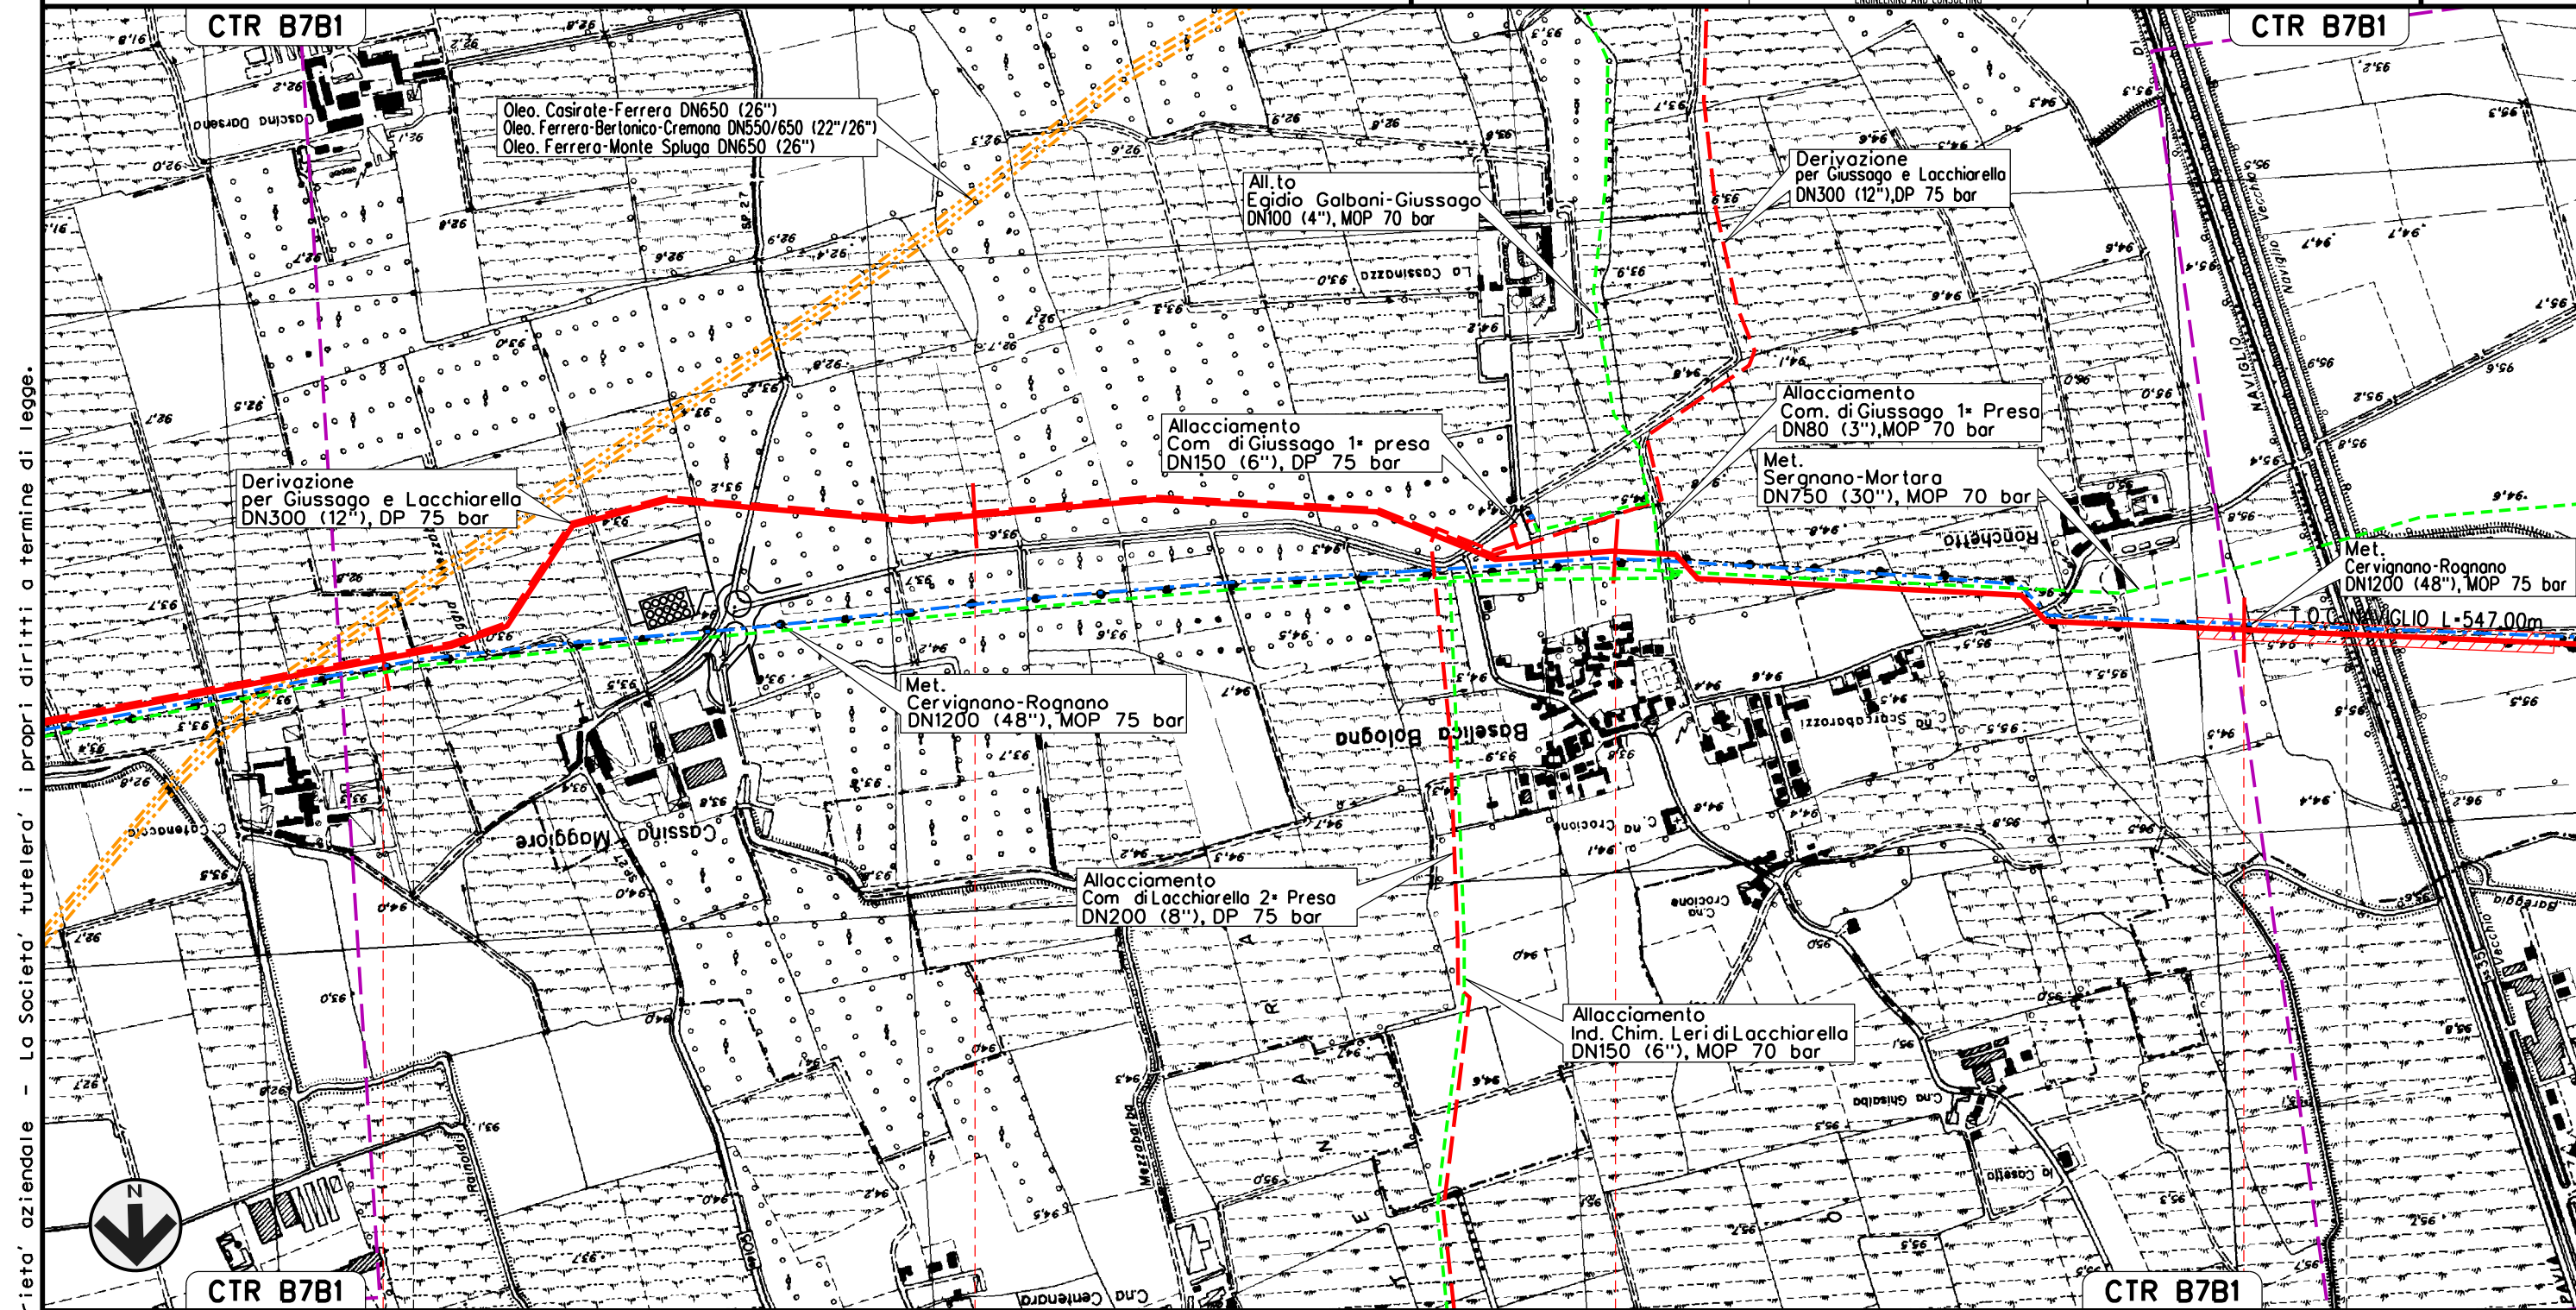

Il presente disegno e' di proprieta' aziendale - La Societa' tutelera' i propri diritti a termine di legge.



27	28	29	30
LACCHIARELLA MILANO	GIUSSAGO PAVIA		ROGNANO

J01811-ENV-DW-100-0392	J01811-ENV-DW-100-0392	J01811-ENV-DW-100-0392	J01811-ENV-DW-100-0392	J01811-ENV-DW-100-0392
J01811-PPL-DW-100-0397	J01811-PPL-DW-100-0397	J01811-PPL-DW-100-0397	J01811-PPL-DW-100-0397	J01811-PPL-DW-100-0397




Met. CERVIGNANO – MORTARA  
DN 1400 (56"), DP 75 bar

OPERE DI MITIGAZIONE E RIPRISTINO

01	12-04-13	EMISSIONE PER INTEGRAZIONI SIA	AGUZZI	SEBASTIANELLI	FRASSINELLI
00	02-03-12	EMISSIONE	AGUZZI	SEBASTIANELLI	FRASSINELLI
INDICE	DATA	REVISIONI	ELABORATO	VERIFICATO	APPROVATO
			Dis. J01811-PPL-DW-100-0030		
			Comm. NR/11030		

Foglio  
**11**  
di 20  
Scala  
**1:10000**

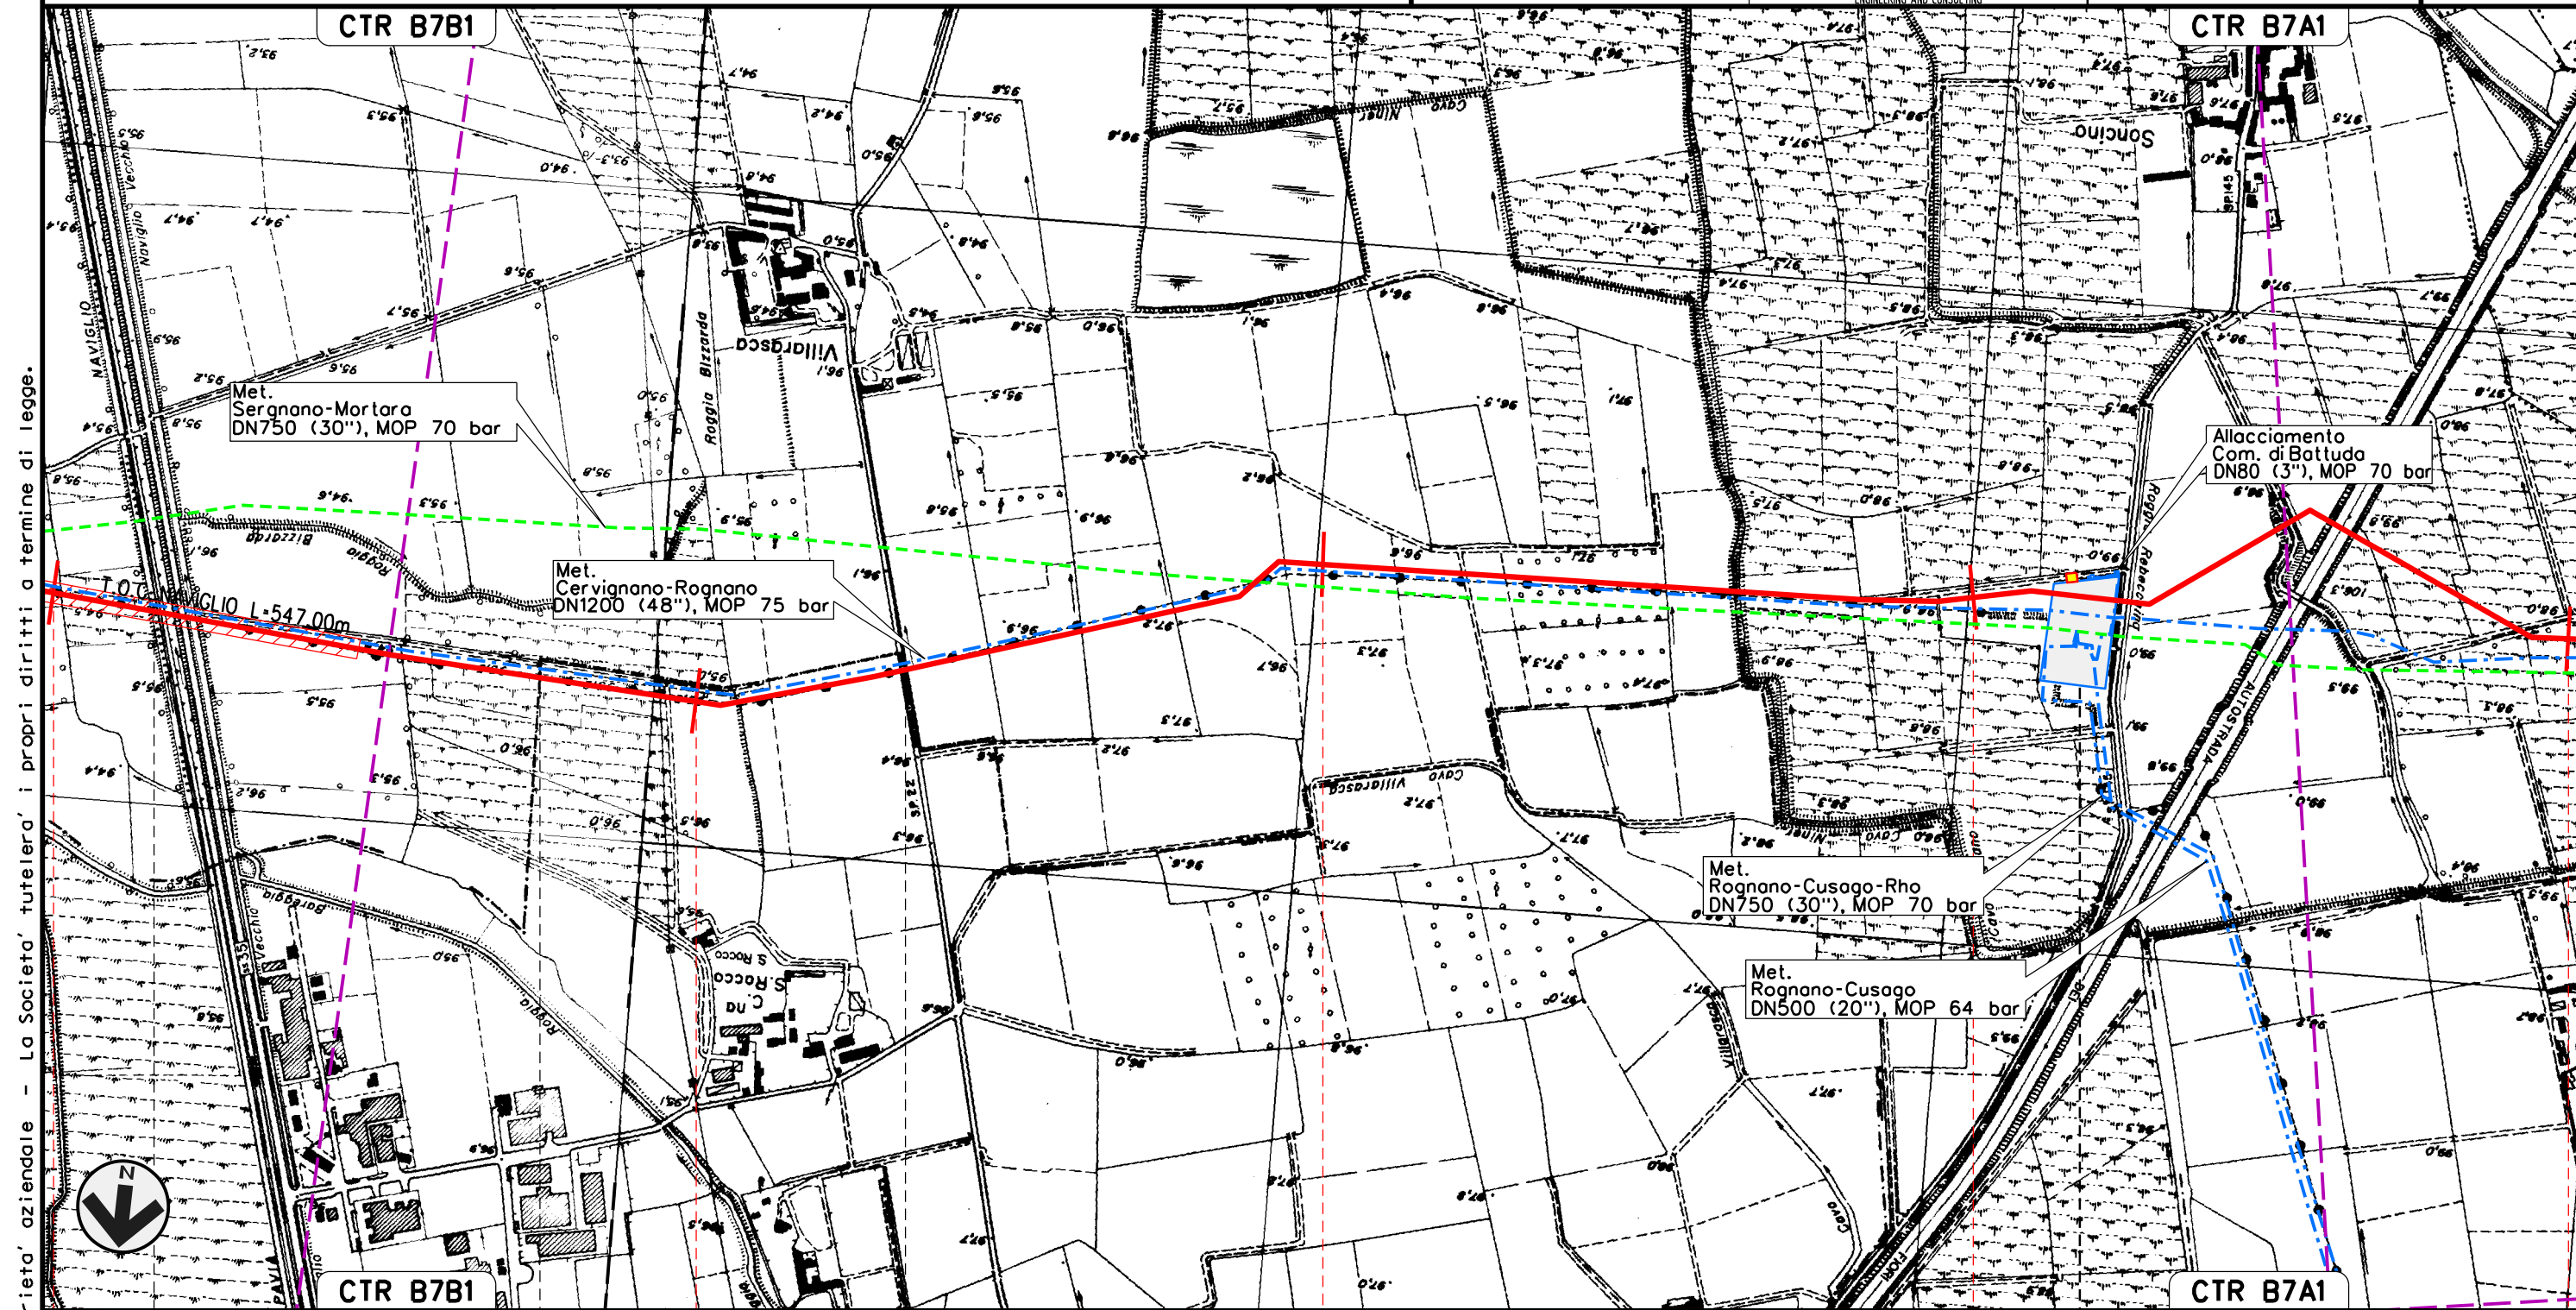

Il presente disegno e' di proprieta' aziendale - La Societa' tutelera' i propri diritti a termine di legge.

30 31 32 33 34

GIUSSAGO ROGNANO CASARILE ROGNANO  
PAVIA PAVIA

PIANTO N. 7 di Rognano km 33-165

J01811-ENV-DW-100-0392 J01811-ENV-DW-100-0392 J01811-ENV-DW-100-0392

J01811-PPL-DW-100-0397 J01811-PPL-DW-100-0397 J01811-PPL-DW-100-0397 J01811-PPL-DW-100-0397 J01811-PPL-DW-100-0397







Met. CERVIGNANO – MORTARA  
DN 1400 (56"), DP 75 bar


01	12-04-13	EMISSIONE PER INTEGRAZIONI SIA	AGUZZI	SEBASTIANELLI	FRASSINELLI
00	02-03-12	EMISSIONE	AGUZZI	SEBASTIANELLI	FRASSINELLI
INDICE	DATA	R E V I S I O N I			ELABORATO
			VERIFICATO	APPROVATO	

Foglio  
**13**  
di 20  
Scala  
**1:10000**

OPERE DI MITIGAZIONE E RIPRISTINO



Dis. J01811-PPL-DW-100-0030  
Comm. NR/11030

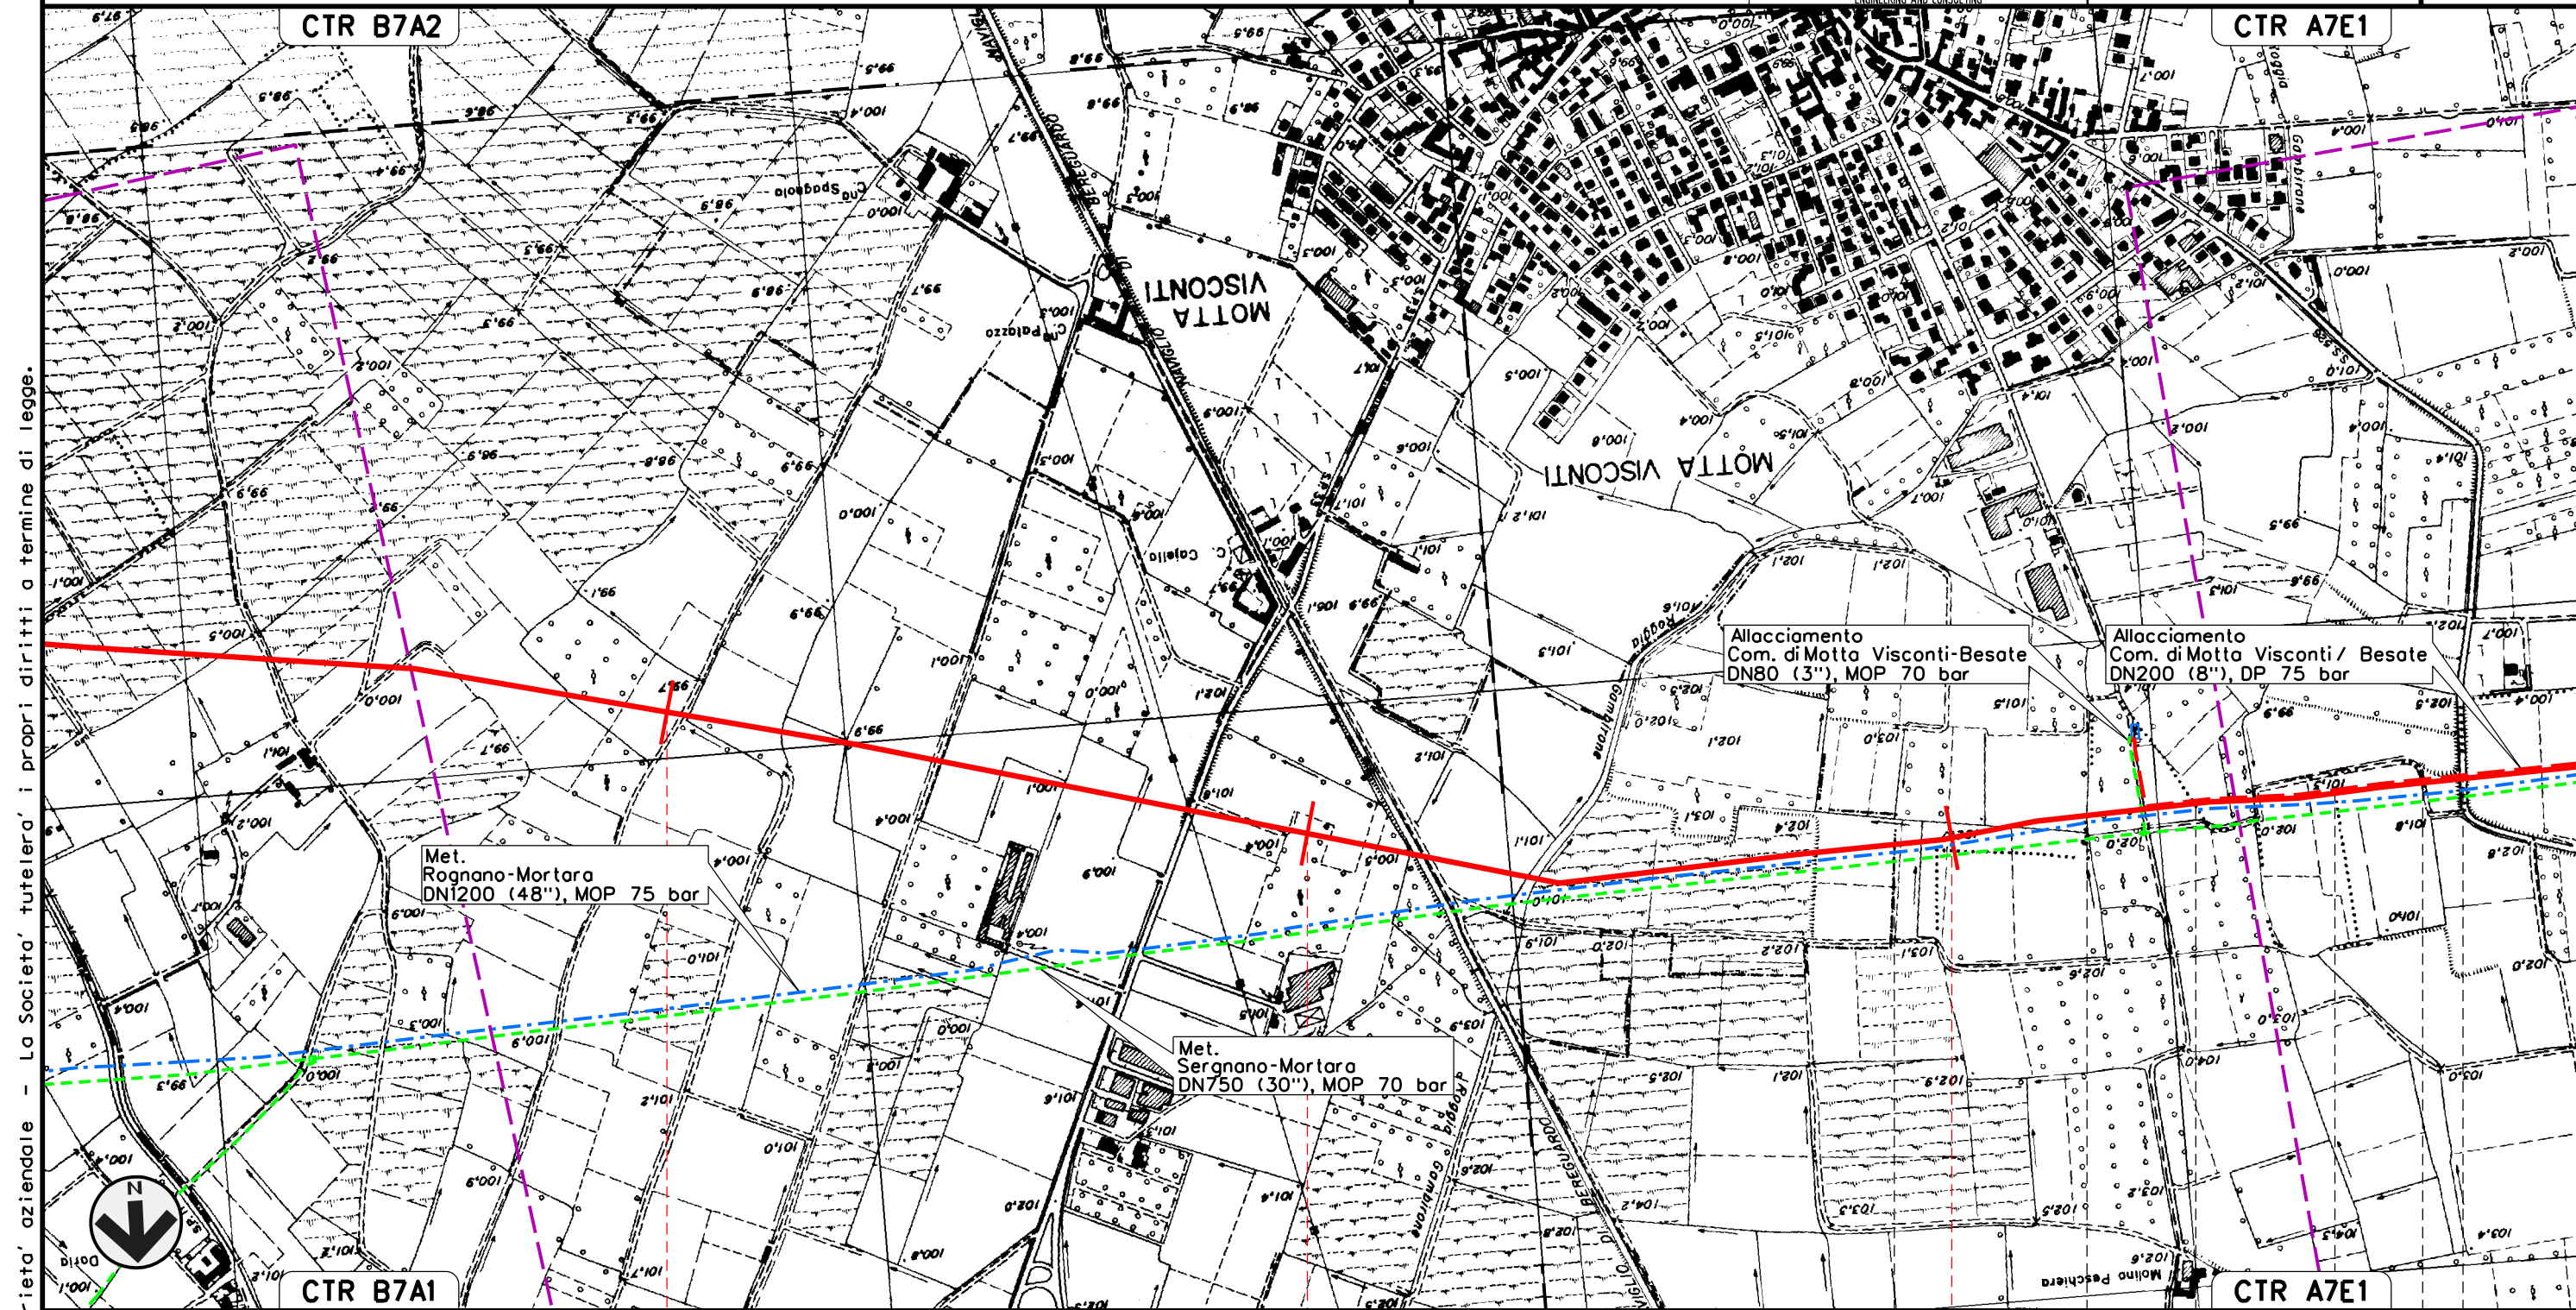

Il presente disegno e' di proprieta' aziendale - La Societa' tutelera' i propri diritti a termine di legge.

38	39	40				
CASORATE PRIMO	MOTTA VISCONTI	BESATE	MOTTA VISCONTI	BESATE	MOTTA VISCONTI	BESATE
PAVIA			MILANO	MOTTA VISCONTI		

J01811-ENV-DW-100-0392	J01811-ENV-DW-100-0392	J01811-ENV-DW-100-0392	J01811-ENV-DW-100-0392
J01811-PPL-DW-100-0397			




Met. CERVIGNANO – MORTARA  
DN 1400 (56"), DP 75 bar

01	12-04-13	EMISSIONE PER INTEGRAZIONI SIA	AGUZZI	SEBASTIANELLI	FRASSINELLI
00	02-03-12	EMISSIONE	AGUZZI	SEBASTIANELLI	FRASSINELLI
INDICE	DATA	REVISIONI	ELABORATO	VERIFICATO	APPROVATO
			Dis. J01811-PPL-DW-100-0030		
			Comm. NR/11030		

Foglio  
**14**  
di 20  
Scala  
**1:10000**

OPERE DI MITIGAZIONE E RIPRISTINO

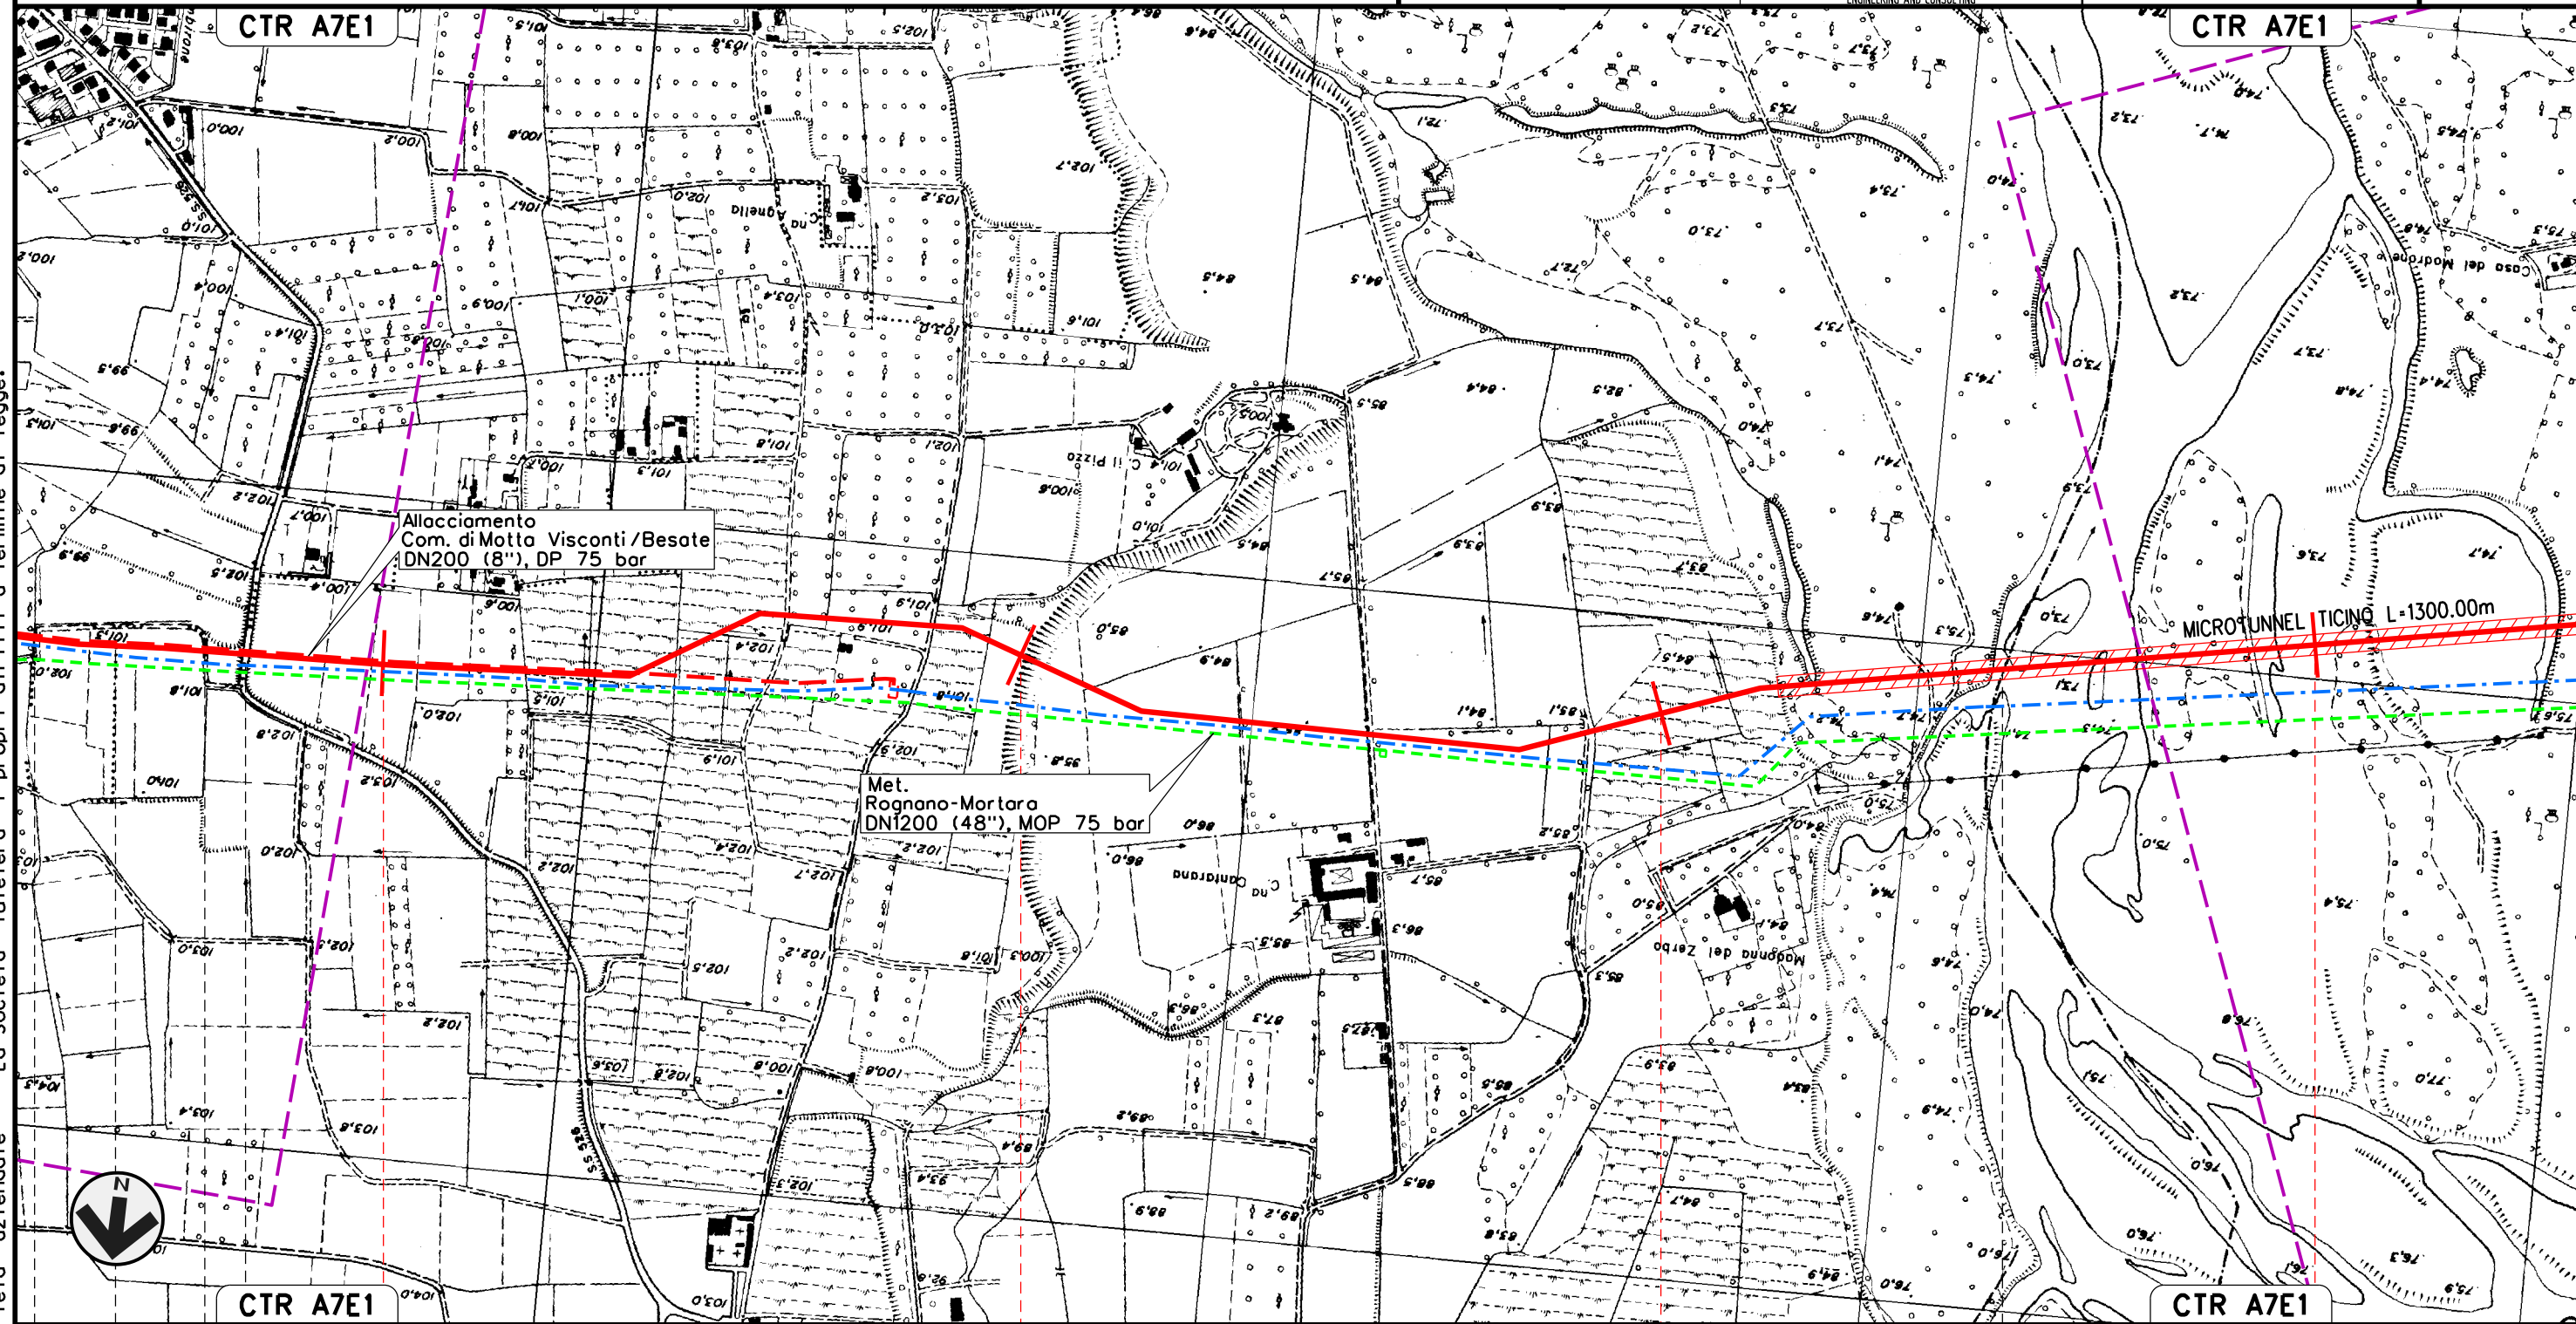

Il presente disegno e' di proprieta' aziendale - La Societa' tutelera' i propri diritti a termine di legge.

MOTTA VISCONTI 41		42		43		44	
BESATE	MOTTA VISCONTI	BESATE		MILANO		VIGEVANO	
BESATE						PAVIA	

J01811-ENV-DW-100-0392	J01811-ENV-DW-100-0392	J01811-ENV-DW-100-0392	J01811-ENV-DW-100-0392	J01811-ENV-DW-100-0392	J01811-ENV-DW-100-0392
		J01811-ENV-DW-100-0396	J01811-ENV-DW-100-0396		
			J01811-ENV-DW-100-0383		
					J01811-PPL-DW-100-0397



Met. CERVIGNANO – MORTARA  
DN 1400 (56"), DP 75 bar


01	12-04-13	EMISSIONE PER INTEGRAZIONI SIA	AGUZZI	SEBASTIANELLI	FRASSINELLI
00	02-03-12	EMISSIONE	AGUZZI	SEBASTIANELLI	FRASSINELLI
INDICE	DATA	R E V I S I O N I			ELABORATO
			VERIFICATO	APPROVATO	

Foglio  
**15**  
di 20  
Scala  
**1:10000**

OPERE DI MITIGAZIONE E RIPRISTINO



Dis. J01811-PPL-DW-100-0030  
Comm. NR/11030

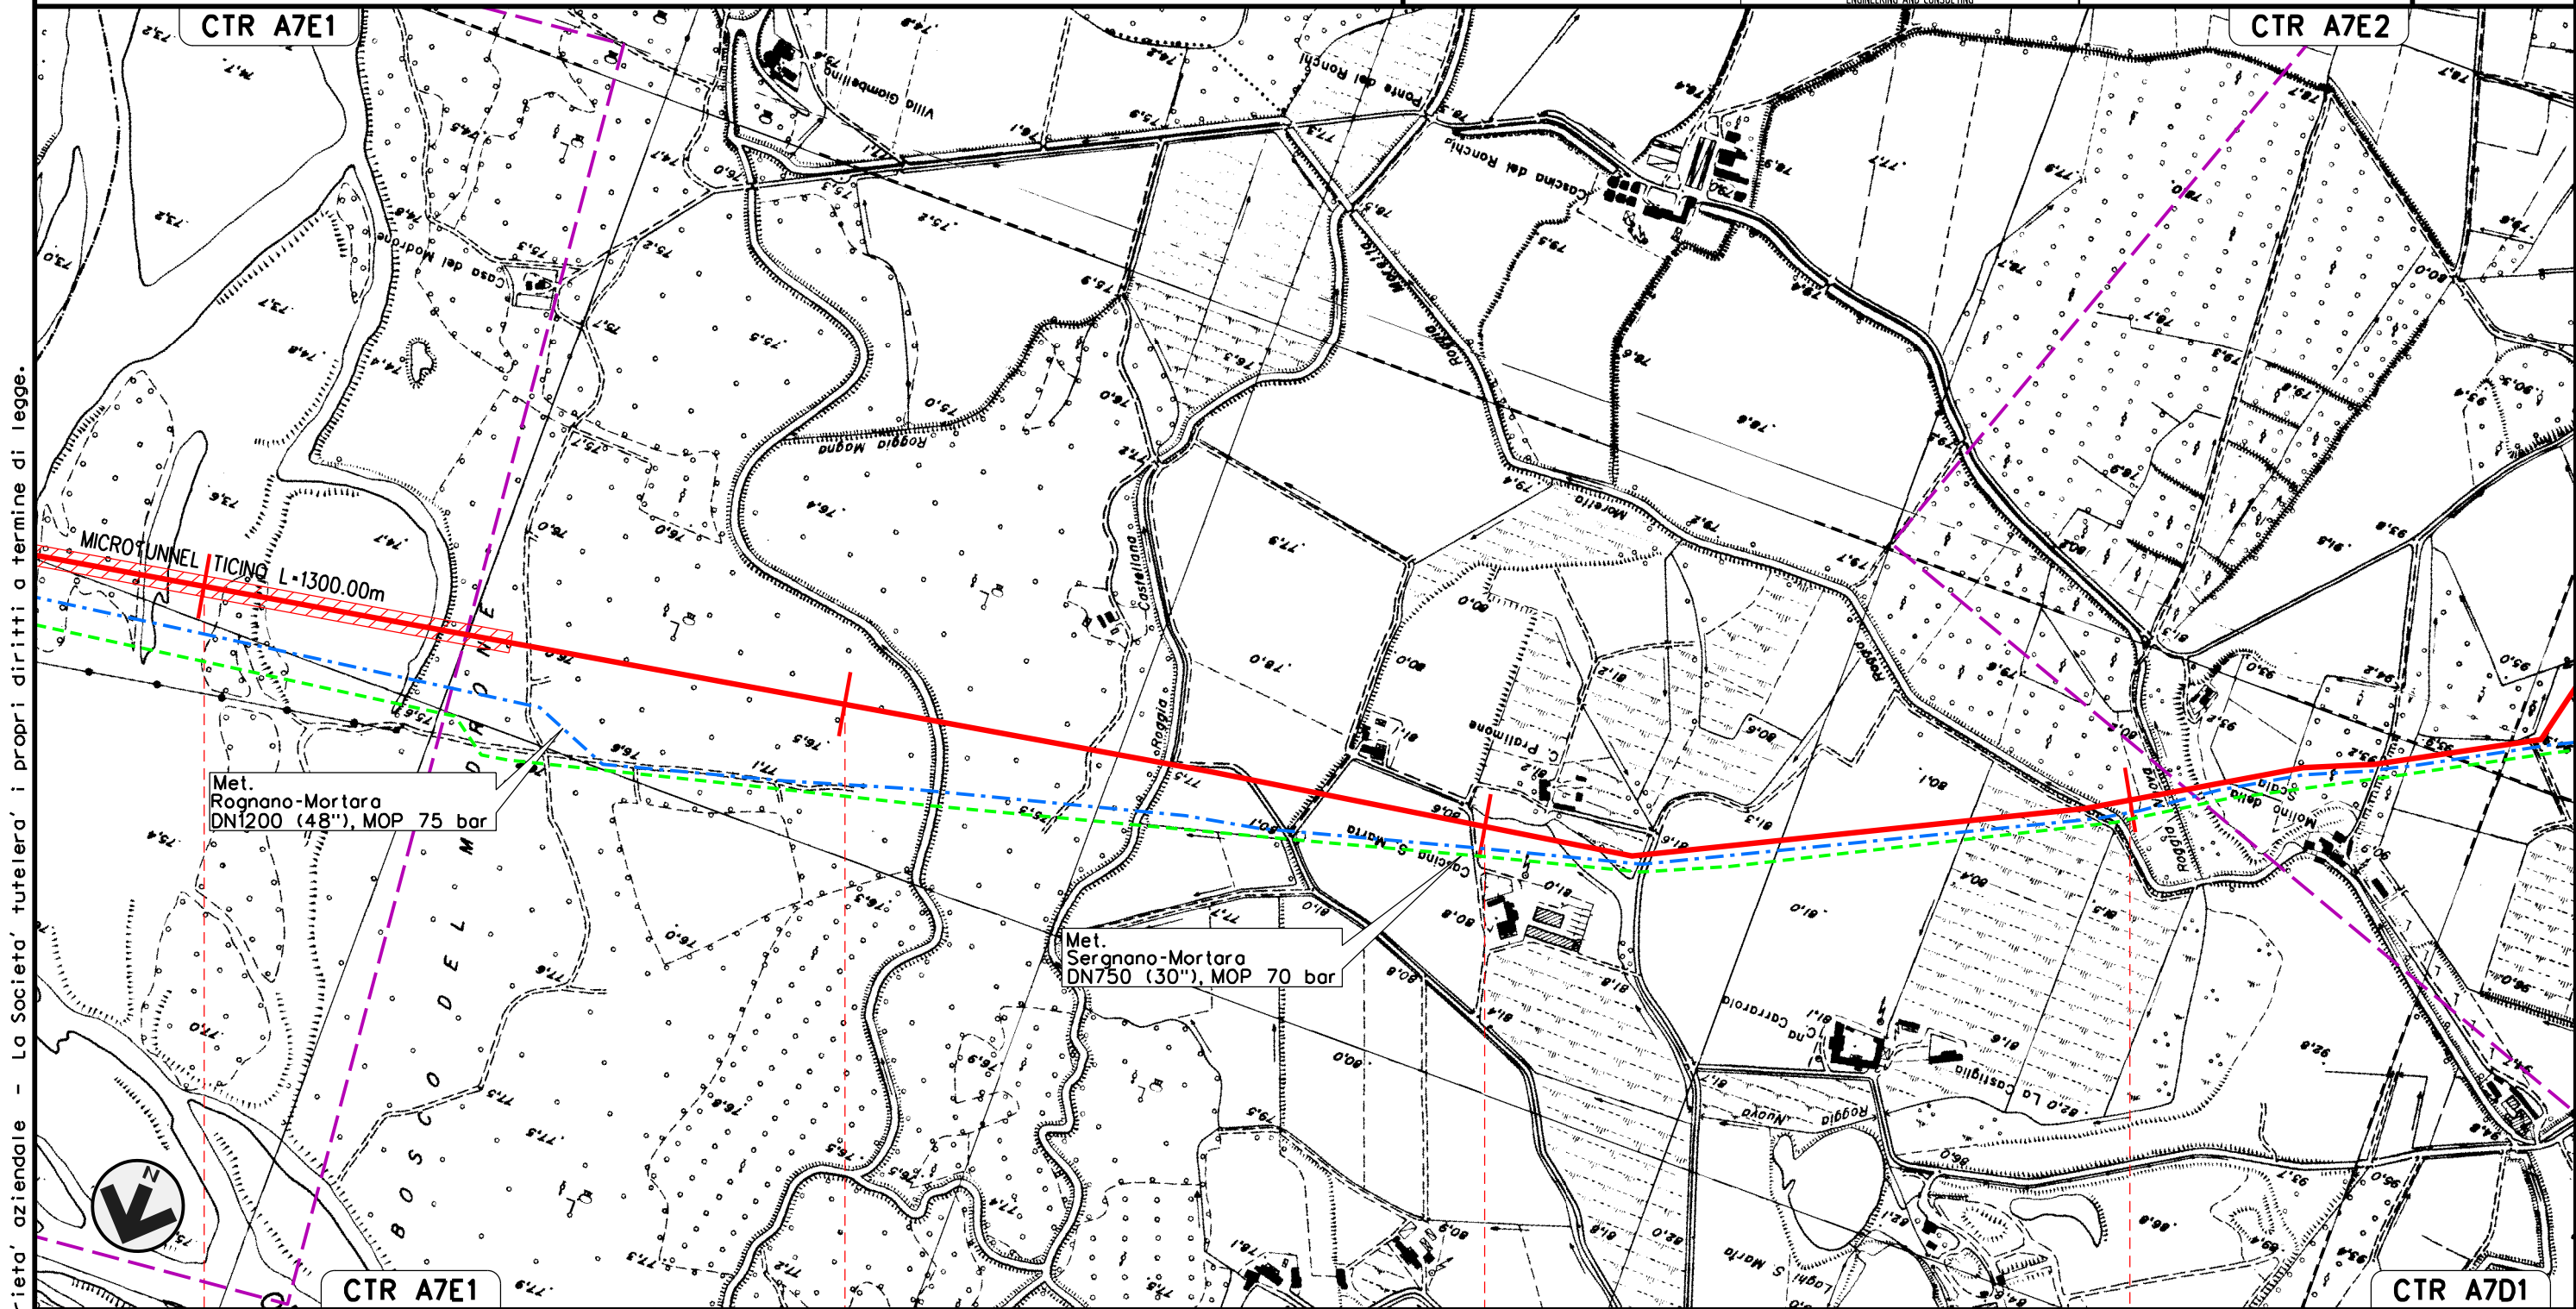

Il presente disegno e' di proprieta' aziendale - La Societa' tutelera' i propri diritti a termine di legge.

VIGEVANO  
PAVIA

J01811-ENV-DW-100-0392

J01811-PPL-DW-100-0397

J01811-PPL-DW-100-0397

J01811-PPL-DW-100-0397



Met. CERVIGNANO – MORTARA  
DN 1400 (56"), DP 75 bar


OPERE DI MITIGAZIONE E RIPRISTINO

01	12-04-13	EMISSIONE PER INTEGRAZIONI SIA	AGUZZI	SEBASTIANELLI	FRASSINELLI
00	02-03-12	EMISSIONE	AGUZZI	SEBASTIANELLI	FRASSINELLI
INDICE	DATA	R E V I S I O N I			ELABORATO
			VERIFICATO	APPROVATO	

Foglio  
**16**  
di 20  
Scala  
**1:10000**



Dis. J01811-PPL-DW-100-0030  
Comm. NR/11030

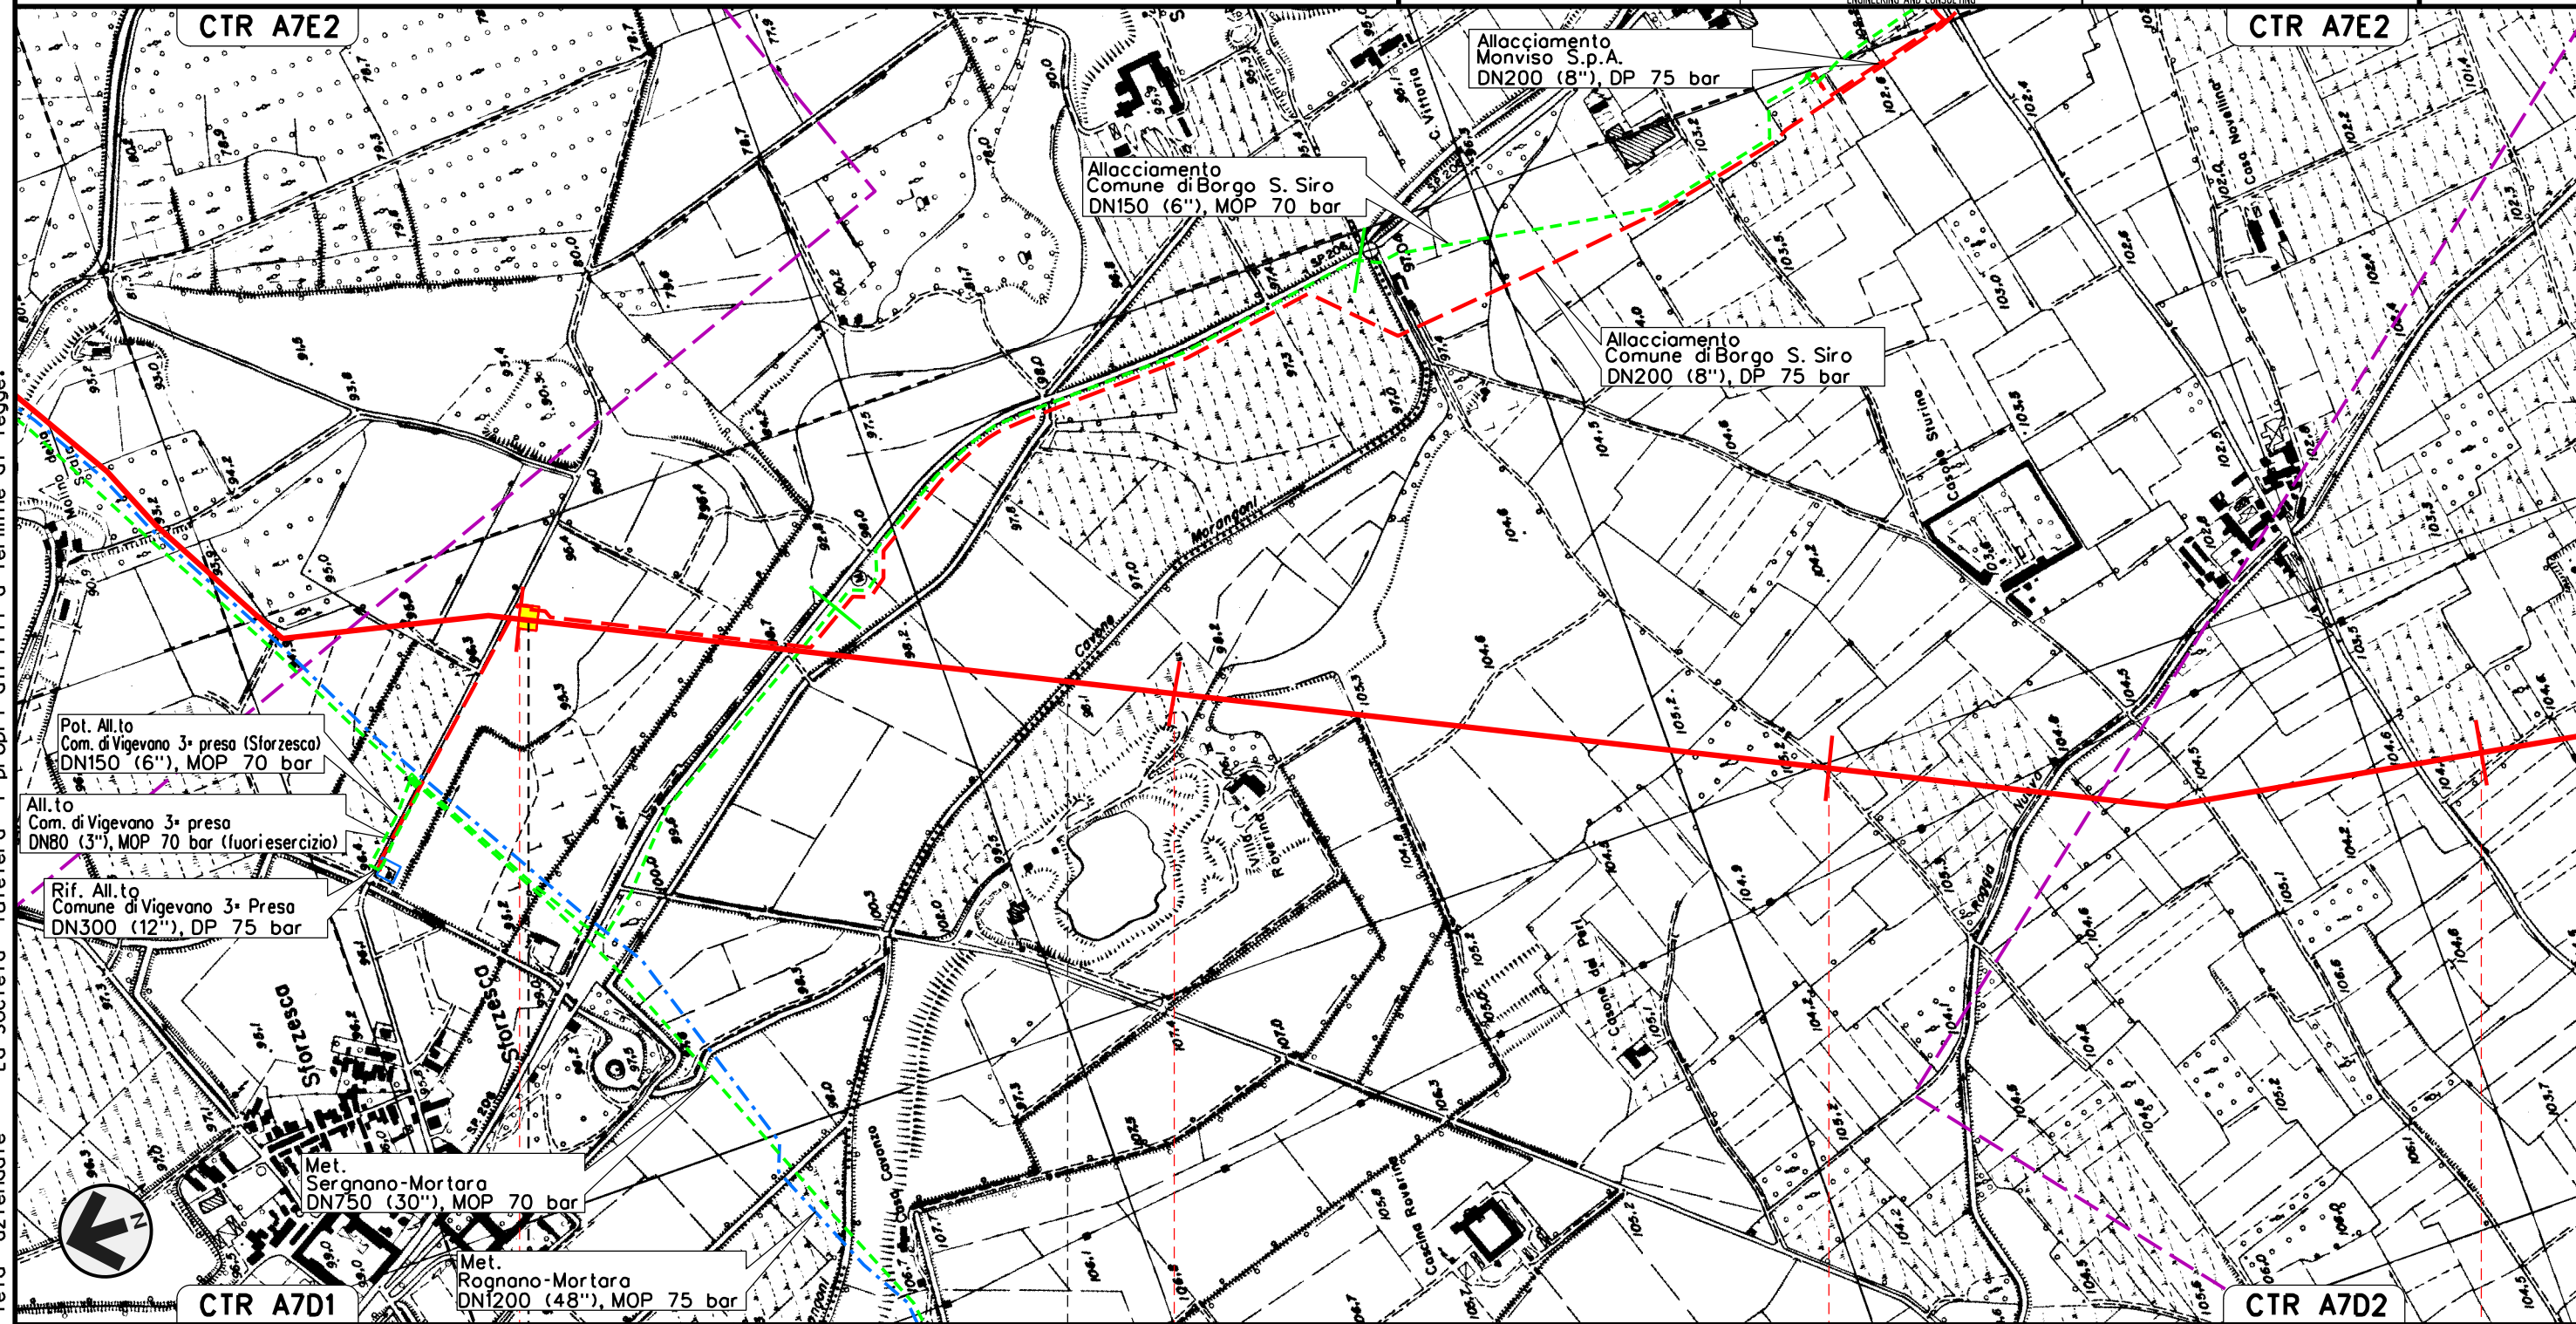

Il presente disegno e' di proprieta' aziendale - La Societa' tutelera' i propri diritti a termine di legge.



VIGEVANO

GAMBOLO'

PAVIA

P.I.D.I. N. 8 km 48-015

J01811-ENV-DW-100-0392

J01811-ENV-DW-100-0392  
J01811-ENV-DW-100-0396

J01811-ENV-DW-100-0397

J01811-PPL-DW-100-0397

J01811-PPL-DW-100-0397




Met. CERVIGNANO – MORTARA  
DN 1400 (56"), DP 75 bar

01	12-04-13	EMISSIONE PER INTEGRAZIONI SIA	AGUZZI	SEBASTIANELLI	FRASSINELLI
00	02-03-12	EMISSIONE	AGUZZI	SEBASTIANELLI	FRASSINELLI
INDICE	DATA	REVISIONI	ELABORATO	VERIFICATO	APPROVATO
			Dis. J01811-PPL-DW-100-0030		
			Comm. NR/11030		

Foglio  
17  
di 20  
Scala  
1:10000

OPERE DI MITIGAZIONE E RIPRISTINO

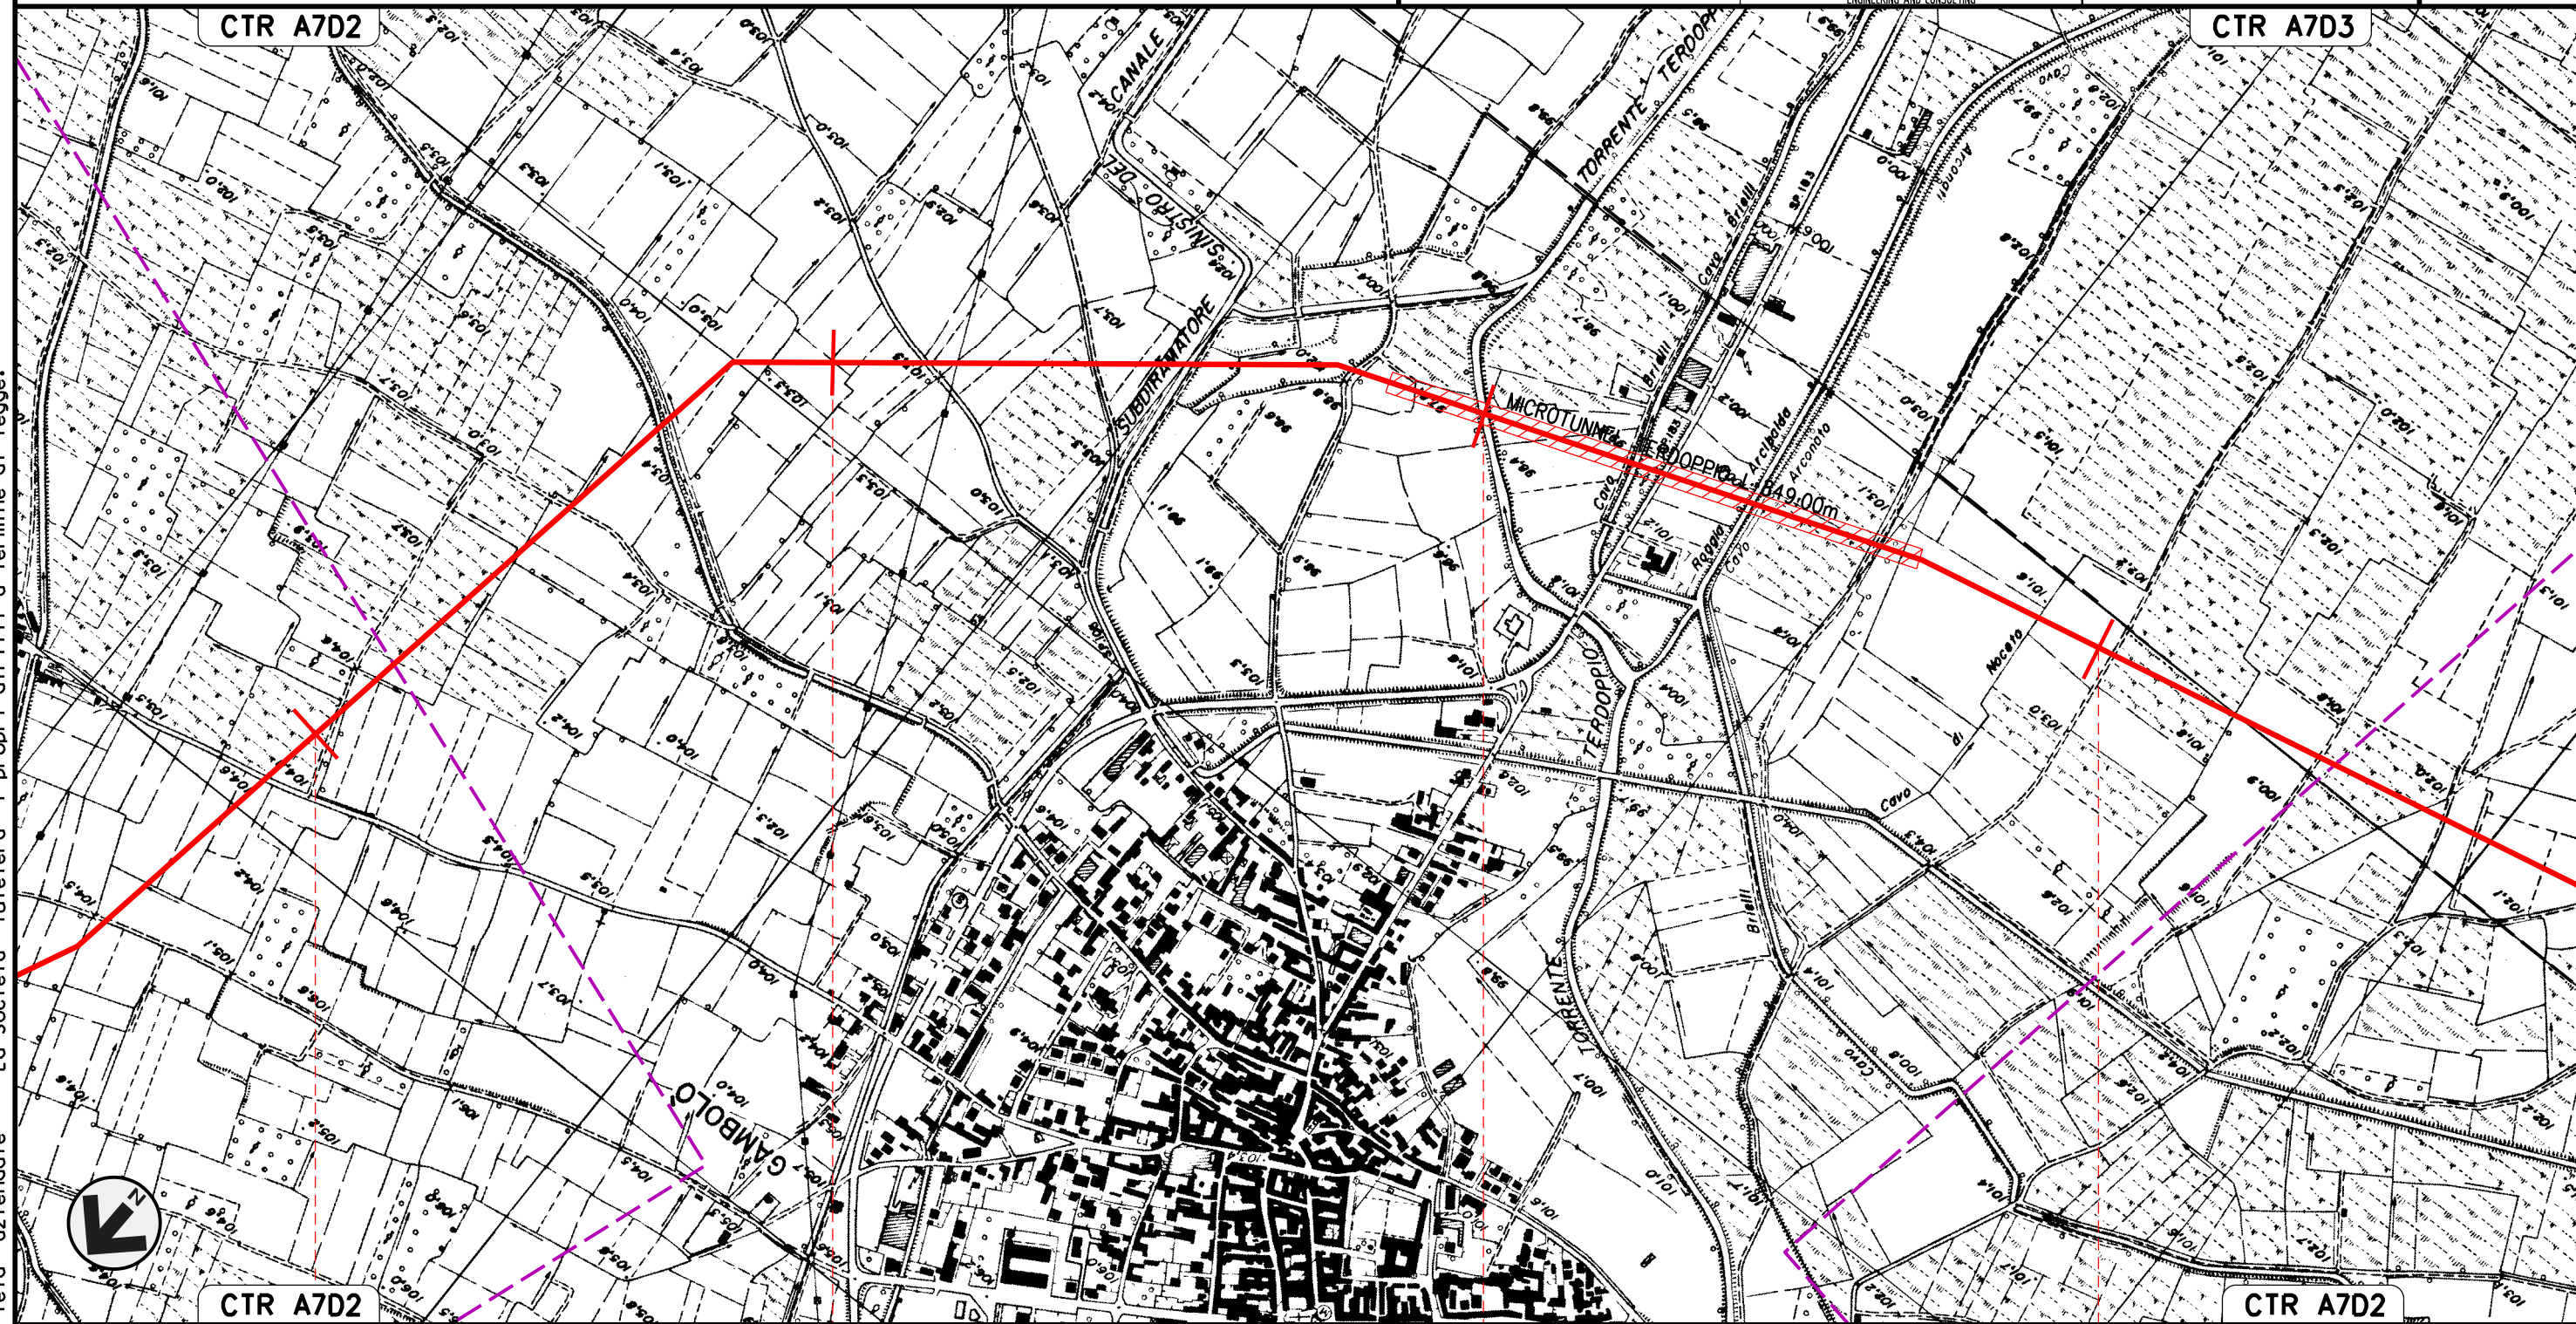

Il presente disegno e' di proprieta' aziendale - La Societa' tutelera' i propri diritti a termine di legge.

51 52 53 54

GAMBULO'  
PAVIA

J01811-ENV-DW-100-0392

J01811-ENV-DW-100-0358 J01811-ENV-DW-100-0358



Met. CERVIGNANO – MORTARA  
DN 1400 (56"), DP 75 bar

OPERE DI MITIGAZIONE E RIPRISTINO


01	12-04-13	EMISSIONE PER INTEGRAZIONI SIA	AGUZZI	SEBASTIANELLI	FRASSINELLI
00	02-03-12	EMISSIONE	AGUZZI	SEBASTIANELLI	FRASSINELLI
INDICE	DATA	R E V I S I O N I			ELABORATO
			VERIFICATO	APPROVATO	



Dis. J01811-PPL-DW-100-0030

Comm. NR/11030

Foglio  
18  
di 20  
Scala  
1:10000

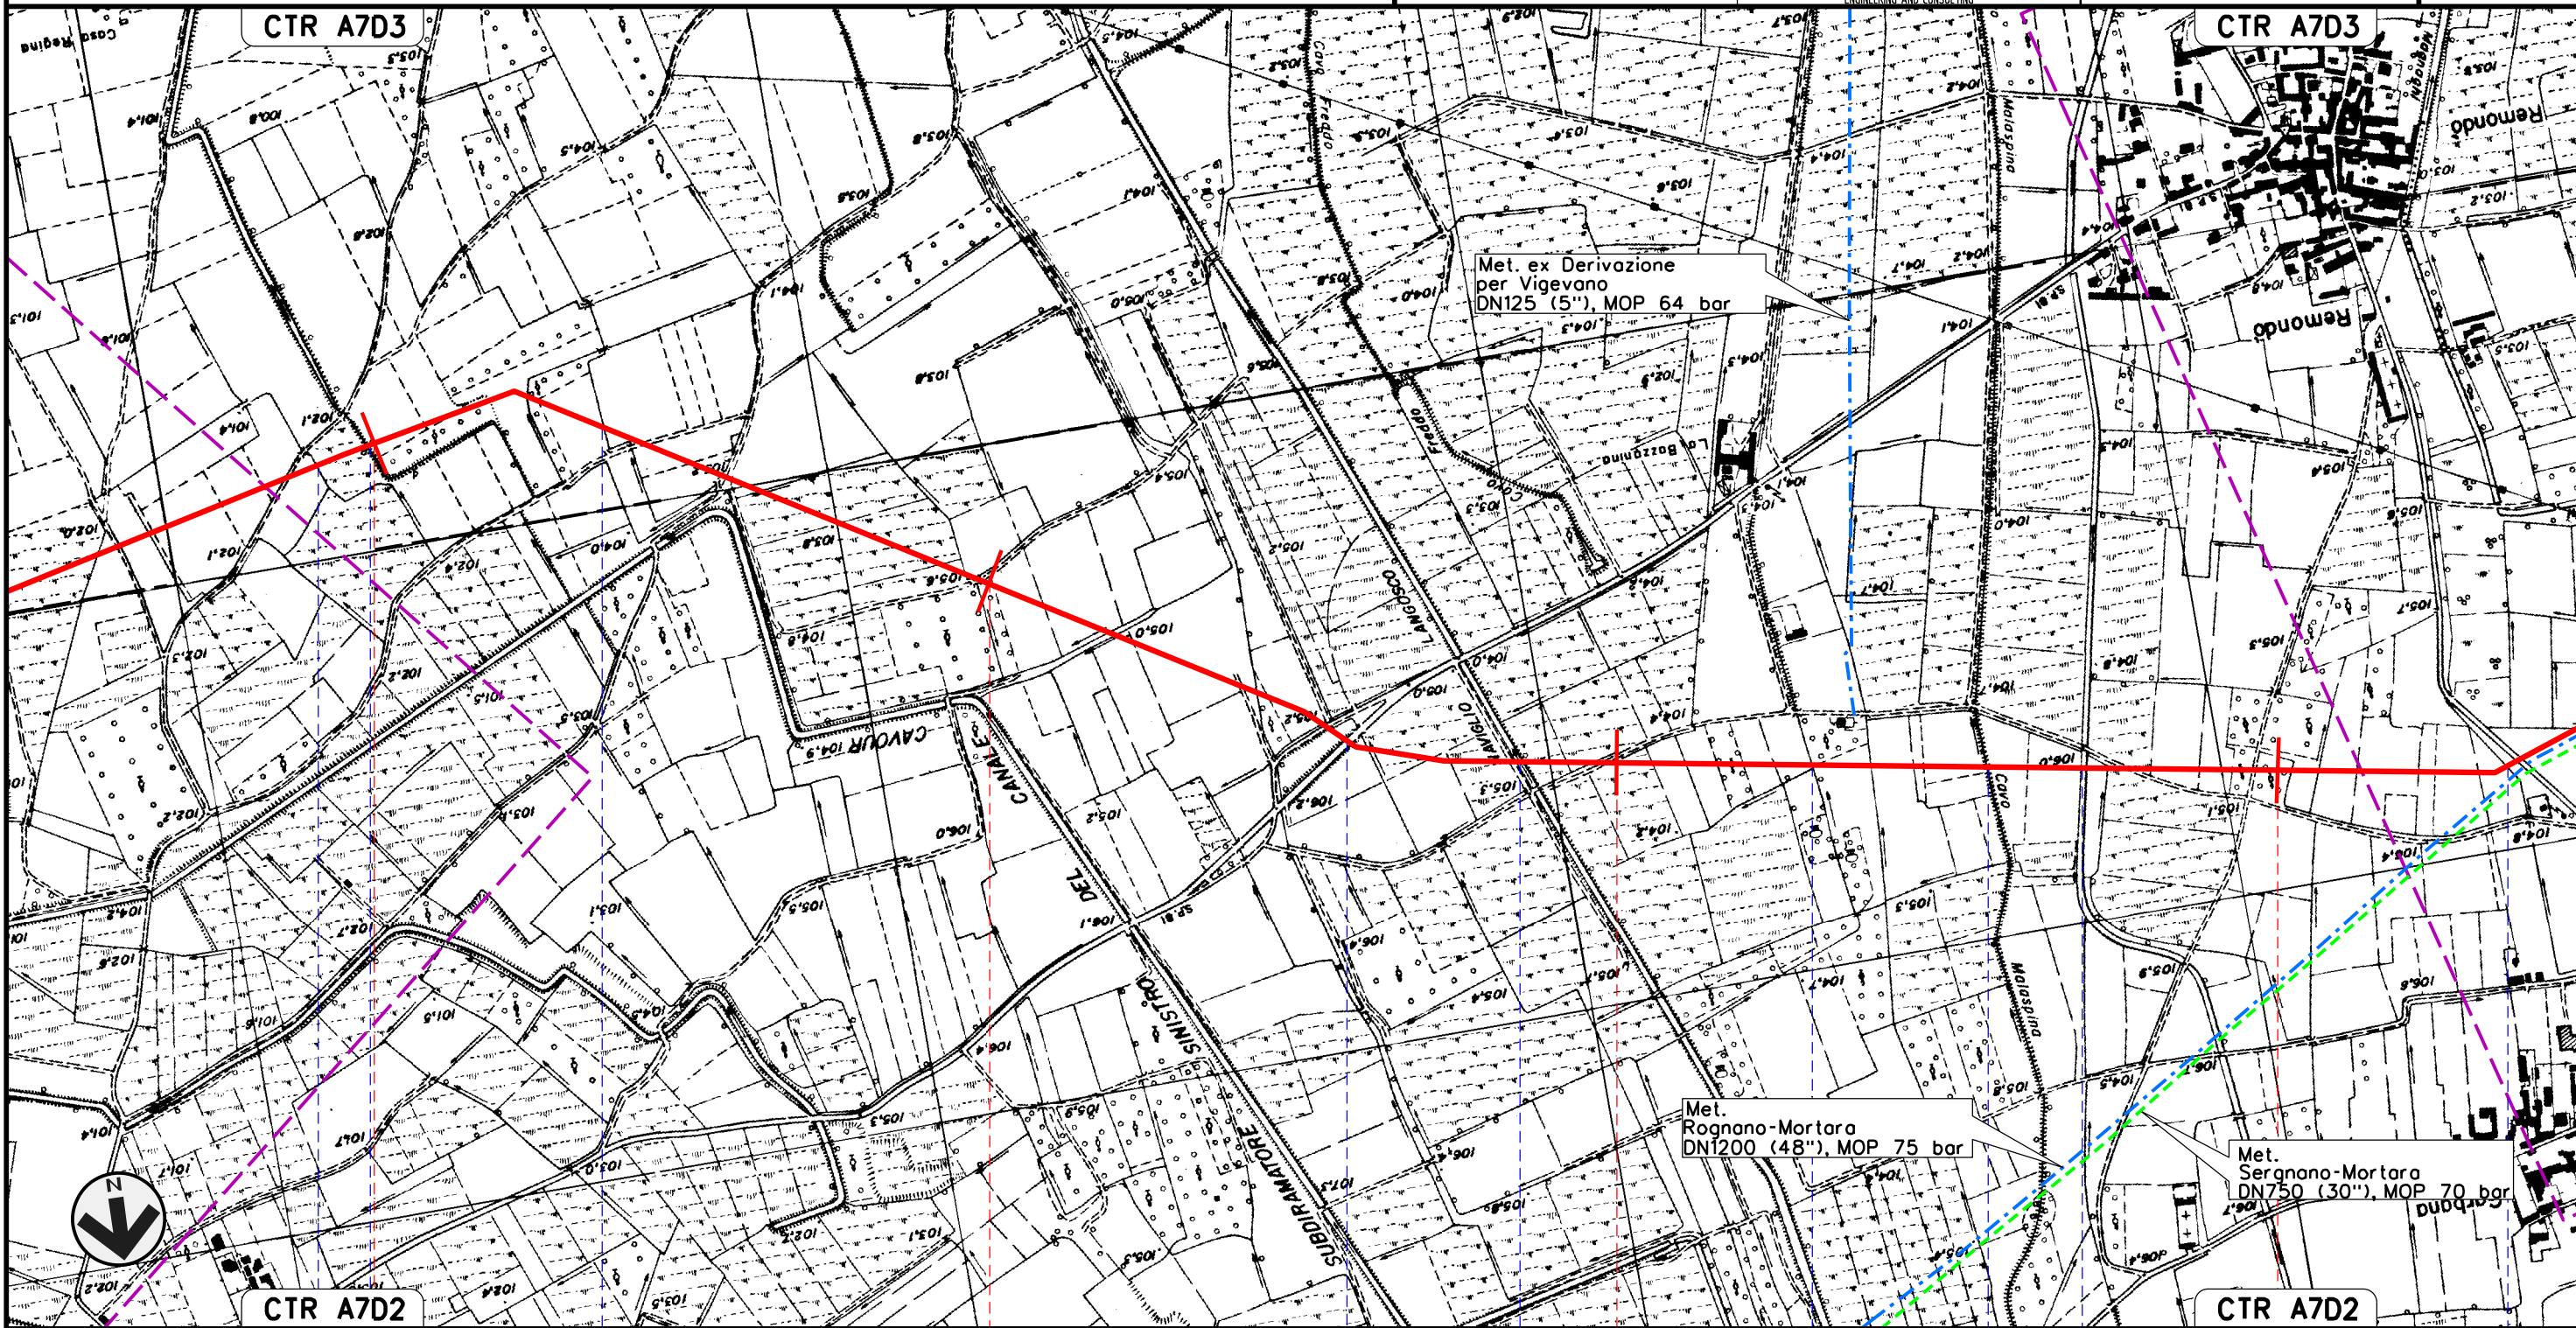

Il presente disegno e' di proprieta' aziendale - La Societa' tutelera' i propri diritti a termine di legge.

CTR A7D2	55	56	57	58	CTR A7D3
GAMBOLO'					
PAVIA					
Roggio	Cavo Magnani	Roggio	S.P. J01811-PPL-DW-100-0392	Naviglio Langosco	Roggio
	Cavo Malaspina	Cavo dei Dossi	Cavo Colla		
J01811-ENV-DW-100-0358	J01811-ENV-DW-100-0358	J01811-ENV-DW-100-0358	J01811-ENV-DW-100-0358	J01811-ENV-DW-100-0358	J01811-ENV-DW-100-0358
J01811-PPL-DW-100-0397					



Met. CERVIGNANO – MORTARA  
DN 1400 (56"), DP 75 bar


OPERE DI MITIGAZIONE E RIPRISTINO

01	12-04-13	EMISSIONE PER INTEGRAZIONI SIA	AGUZZI	SEBASTIANELLI	FRASSINELLI
00	02-03-12	EMISSIONE	AGUZZI	SEBASTIANELLI	FRASSINELLI
INDICE	DATA	R E V I S I O N I			ELABORATO
			VERIFICATO	APPROVATO	

Foglio  
**19**  
di 20  
Scala  
1:10000



Dis. J01811-PPL-DW-100-0030  
Comm. NR/11030

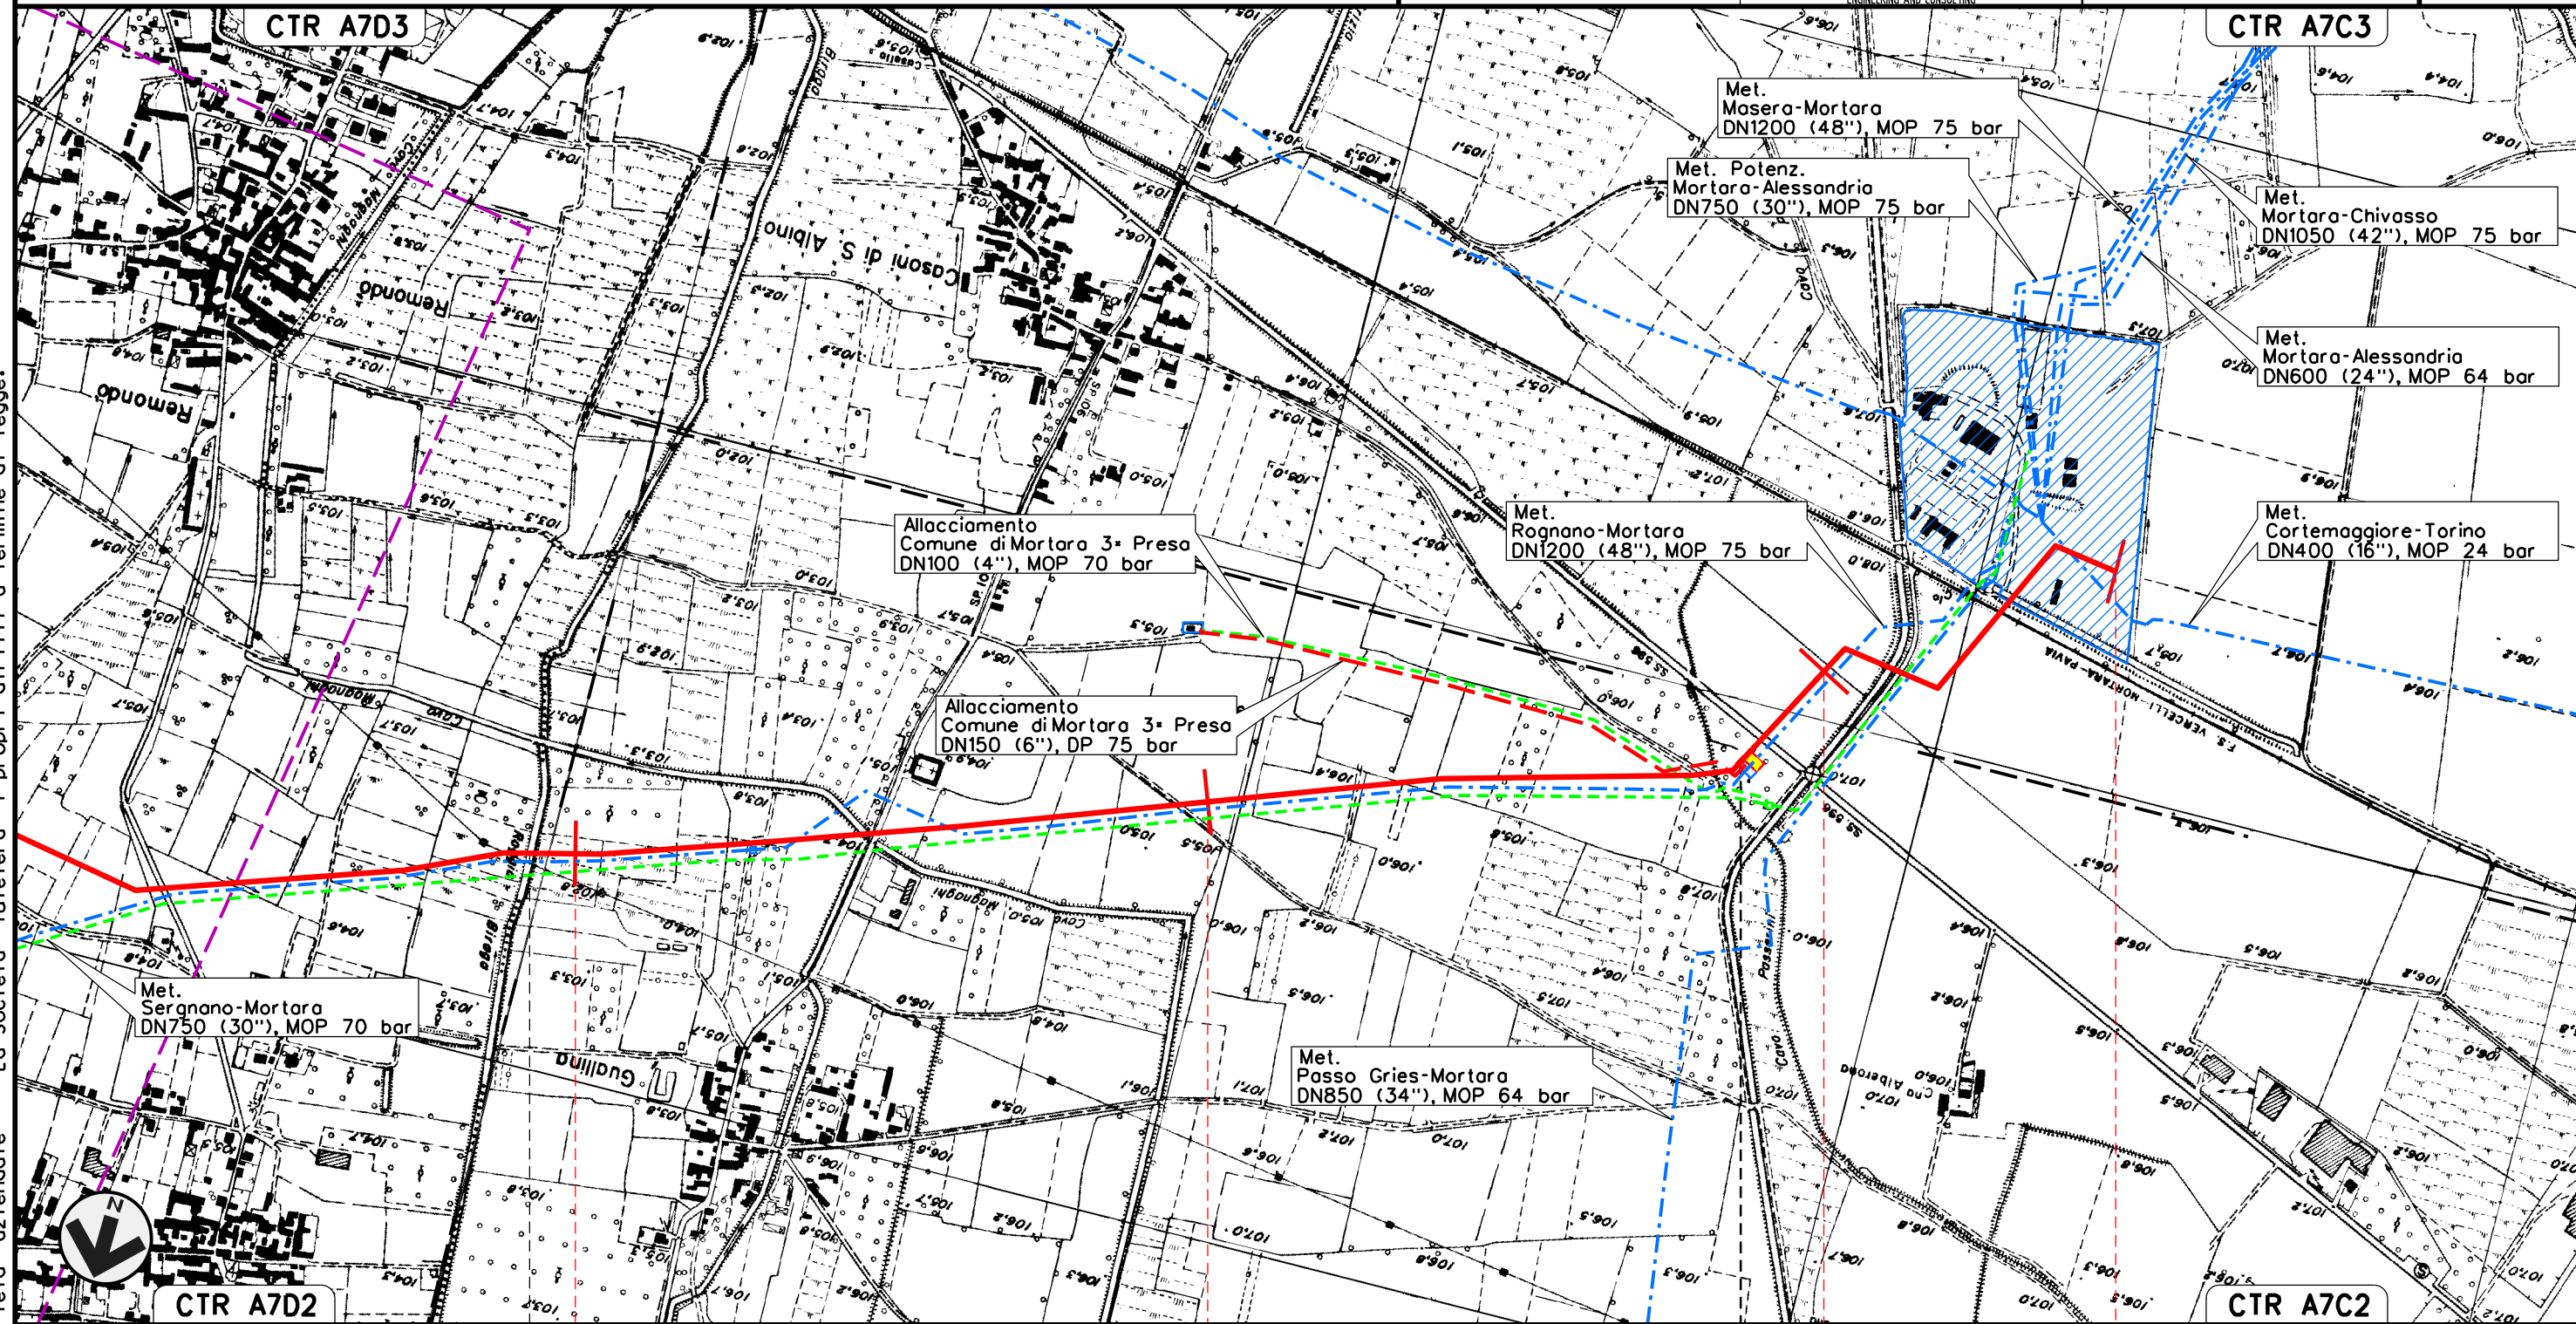

Il presente disegno e' di proprieta' aziendale - La Societa' tutelera' i propri diritti a termine di legge.



GAMBOLO' 59 60 61 61+665 MORTARA PAVIA

P.I.L. N. 9 km 60-820

IMP. LANCIO/RICEV.PIG DIMORTARA km 61-665

J01811-ENV-DW-100-0392

J01811-ENV-DW-100-0358

J01811-PPL-DW-100-0397



OPERE DI MITIGAZIONE E RIPRISTINO



Dis. J01811-PPL-DW-100-0030  
Comm. NR/11030

LEGENDA

SIMBOLOGIA CARTOGRAFICA

- |  |   |  |   |
|--|---|--|---|
|  | Metanodotto in progetto                           |  | Altre condotte di terzi                                   |
|  | Metanodotti in esercizio                          |  | Altri metanodotti in progetto                             |
|  | Metanodotti da porre fuori esercizio e recuperare |  | Gallerie, Tunnel, Mini-Microtunnel, Raise Boring e T.O.C. |
|  | Aree impianti stacco-terminale in progetto        |  | Impianti di linea in progetto                             |
|  | Aree impianti stacco-terminale esistenti          |  | Impianti di linea su rete in esercizio                    |
|  | Limite sovrapposizione fogli                      |  | Impianti di linea da porre fuori esercizio e recuperare   |
|  |   |  | T.E.E.M. in progetto                                      |

SIMBOLOGIA MECCANICA

- Punto di intercettazione di linea (P.I.L.)
- Punto di intercettazione di derivazione importante (P.I.D.I.)
- Punto di intercettazione di derivazione semplice con stacco da P.I.L. (P.I.D.S.)
- Punto di intercettazione e derivazione semplice con stacco da Linea (P.I.D.S.)
- Punto di intercettazione con discaggio di allacciamento (P.I.D.A.)
- Punto predisposto per il discaggio di allacciamento (P.P.D.A.)
- Punto di sezionamento elettrico terminale (P.S.E.T.)
- Stazione predisposta per lancio e ricevimento PIG
- Impianto di riduzione/regolazione della pressione

Progressiva chilometrica	<b>N.</b>	
Comuni		
Province		
Impianti		
Opere di sostegno /consolidamento		
Opere di regimazione	idraulica	
Opere di drenaggio	acque superficiali	
Opere di ripristino vegetazionale	Inerbimenti	Siepi e filari
	Fasce di vegetazione ripariale	Boschi planiziali
		Boschi di interesse faunistico

Il presente disegno è di proprietà aziendale - La Società tutela i propri diritti a termine di legge.