

Il presente disegno e' di proprieta' aziendale - La Societa' tutelera' i propri diritti a termine di legge.



COROGRAFIA Scala 1:250.000

01	12-04-13	EMISSIONE PER INTEGRAZIONI SIA	AGUZZI	SEBASTIANELLI	FRASSINELLI
00	02-03-12	EMISSIONE	AGUZZI	SEBASTIANELLI	FRASSINELLI
INDICE	DATA	REVISIONI	ELABORATO	VERIFICATO	APPROVATO
					
Metanodotto: OPERE CONNESSE AL MET. CERVIGNANO-MORTARA DN 1400 (56"), DP 75 bar			Dis. J01811-PPL-DW-200-0030 Fig. 1 di 32 Comm. NR/11030		
OPERE DI MITIGAZIONE E RIPRISTINO			Sostituisce il ..... Sostituito dal .....		





Variante Ricoll. Allacciamento EX ENEL  
DN 250 (10"), DP 75 bar


OPERE DI MITIGAZIONE E RIPRISTINO

01	12-04-13	EMISSIONE PER INTEGRAZIONI SIA	AGUZZI	SEBASTIANELLI	FRASSINELLI
00	02-03-12	EMISSIONE	AGUZZI	SEBASTIANELLI	FRASSINELLI
INDICE	DATA	R E V I S I O N I			ELABORATO
			VERIFICATO	APPROVATO	

Foglio  
**4**  
di 32  
Scala  
1:10000



Dis. J01811-PPL-DW-200-0030  
Comm. NR/11030

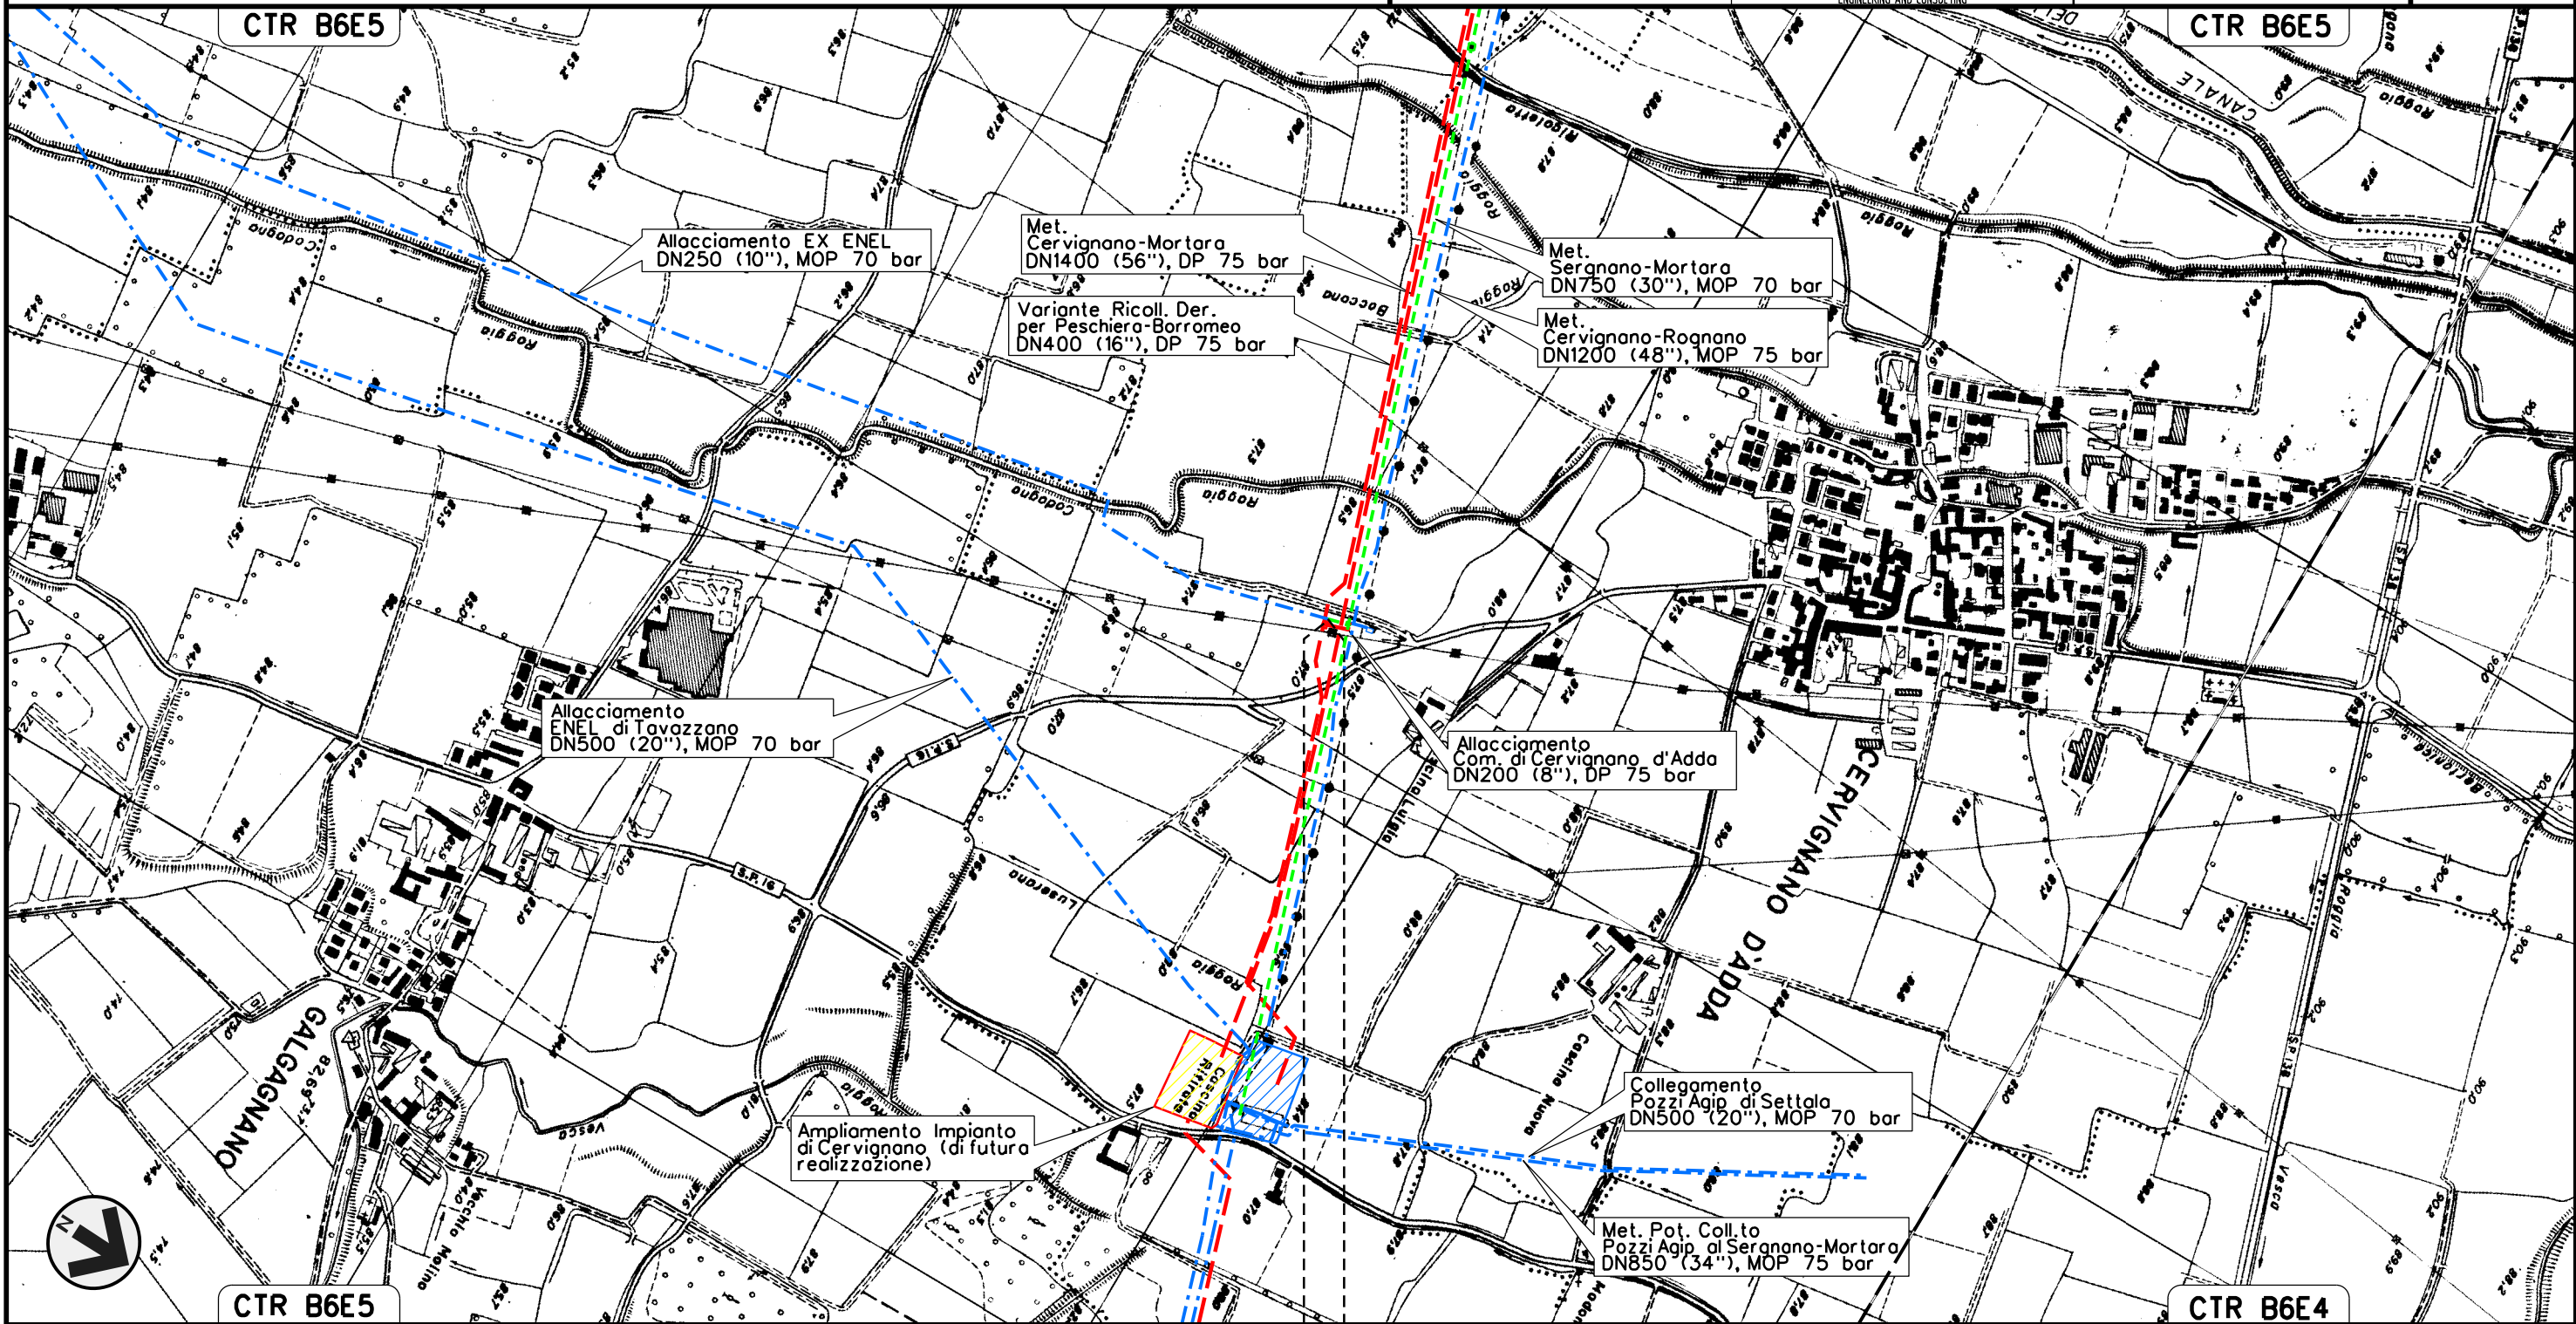

0+000 0+012


CERVIGNANO D'ADDA →  
LODI →

Il presente disegno e' di proprieta' aziendale - La Societa' tutelera' i propri diritti a termine di legge.


Allacciamento Comune di S. Zenone al Lambro  
DN 200 (8"), DP 75 bar

OPERE DI MITIGAZIONE E RIPRISTINO

01	12-04-13	EMISSIONE PER INTEGRAZIONI SIA	AGUZZI	SEBASTIANELLI	FRASSINELLI
00	02-03-12	EMISSIONE	AGUZZI	SEBASTIANELLI	FRASSINELLI
INDICE	DATA	R E V I S I O N I			ELABORATO
					
			Dis. J01811-PPL-DW-200-0030		Foglio 5
			Comm. NR/11030		di 32
					Scala 1:10000

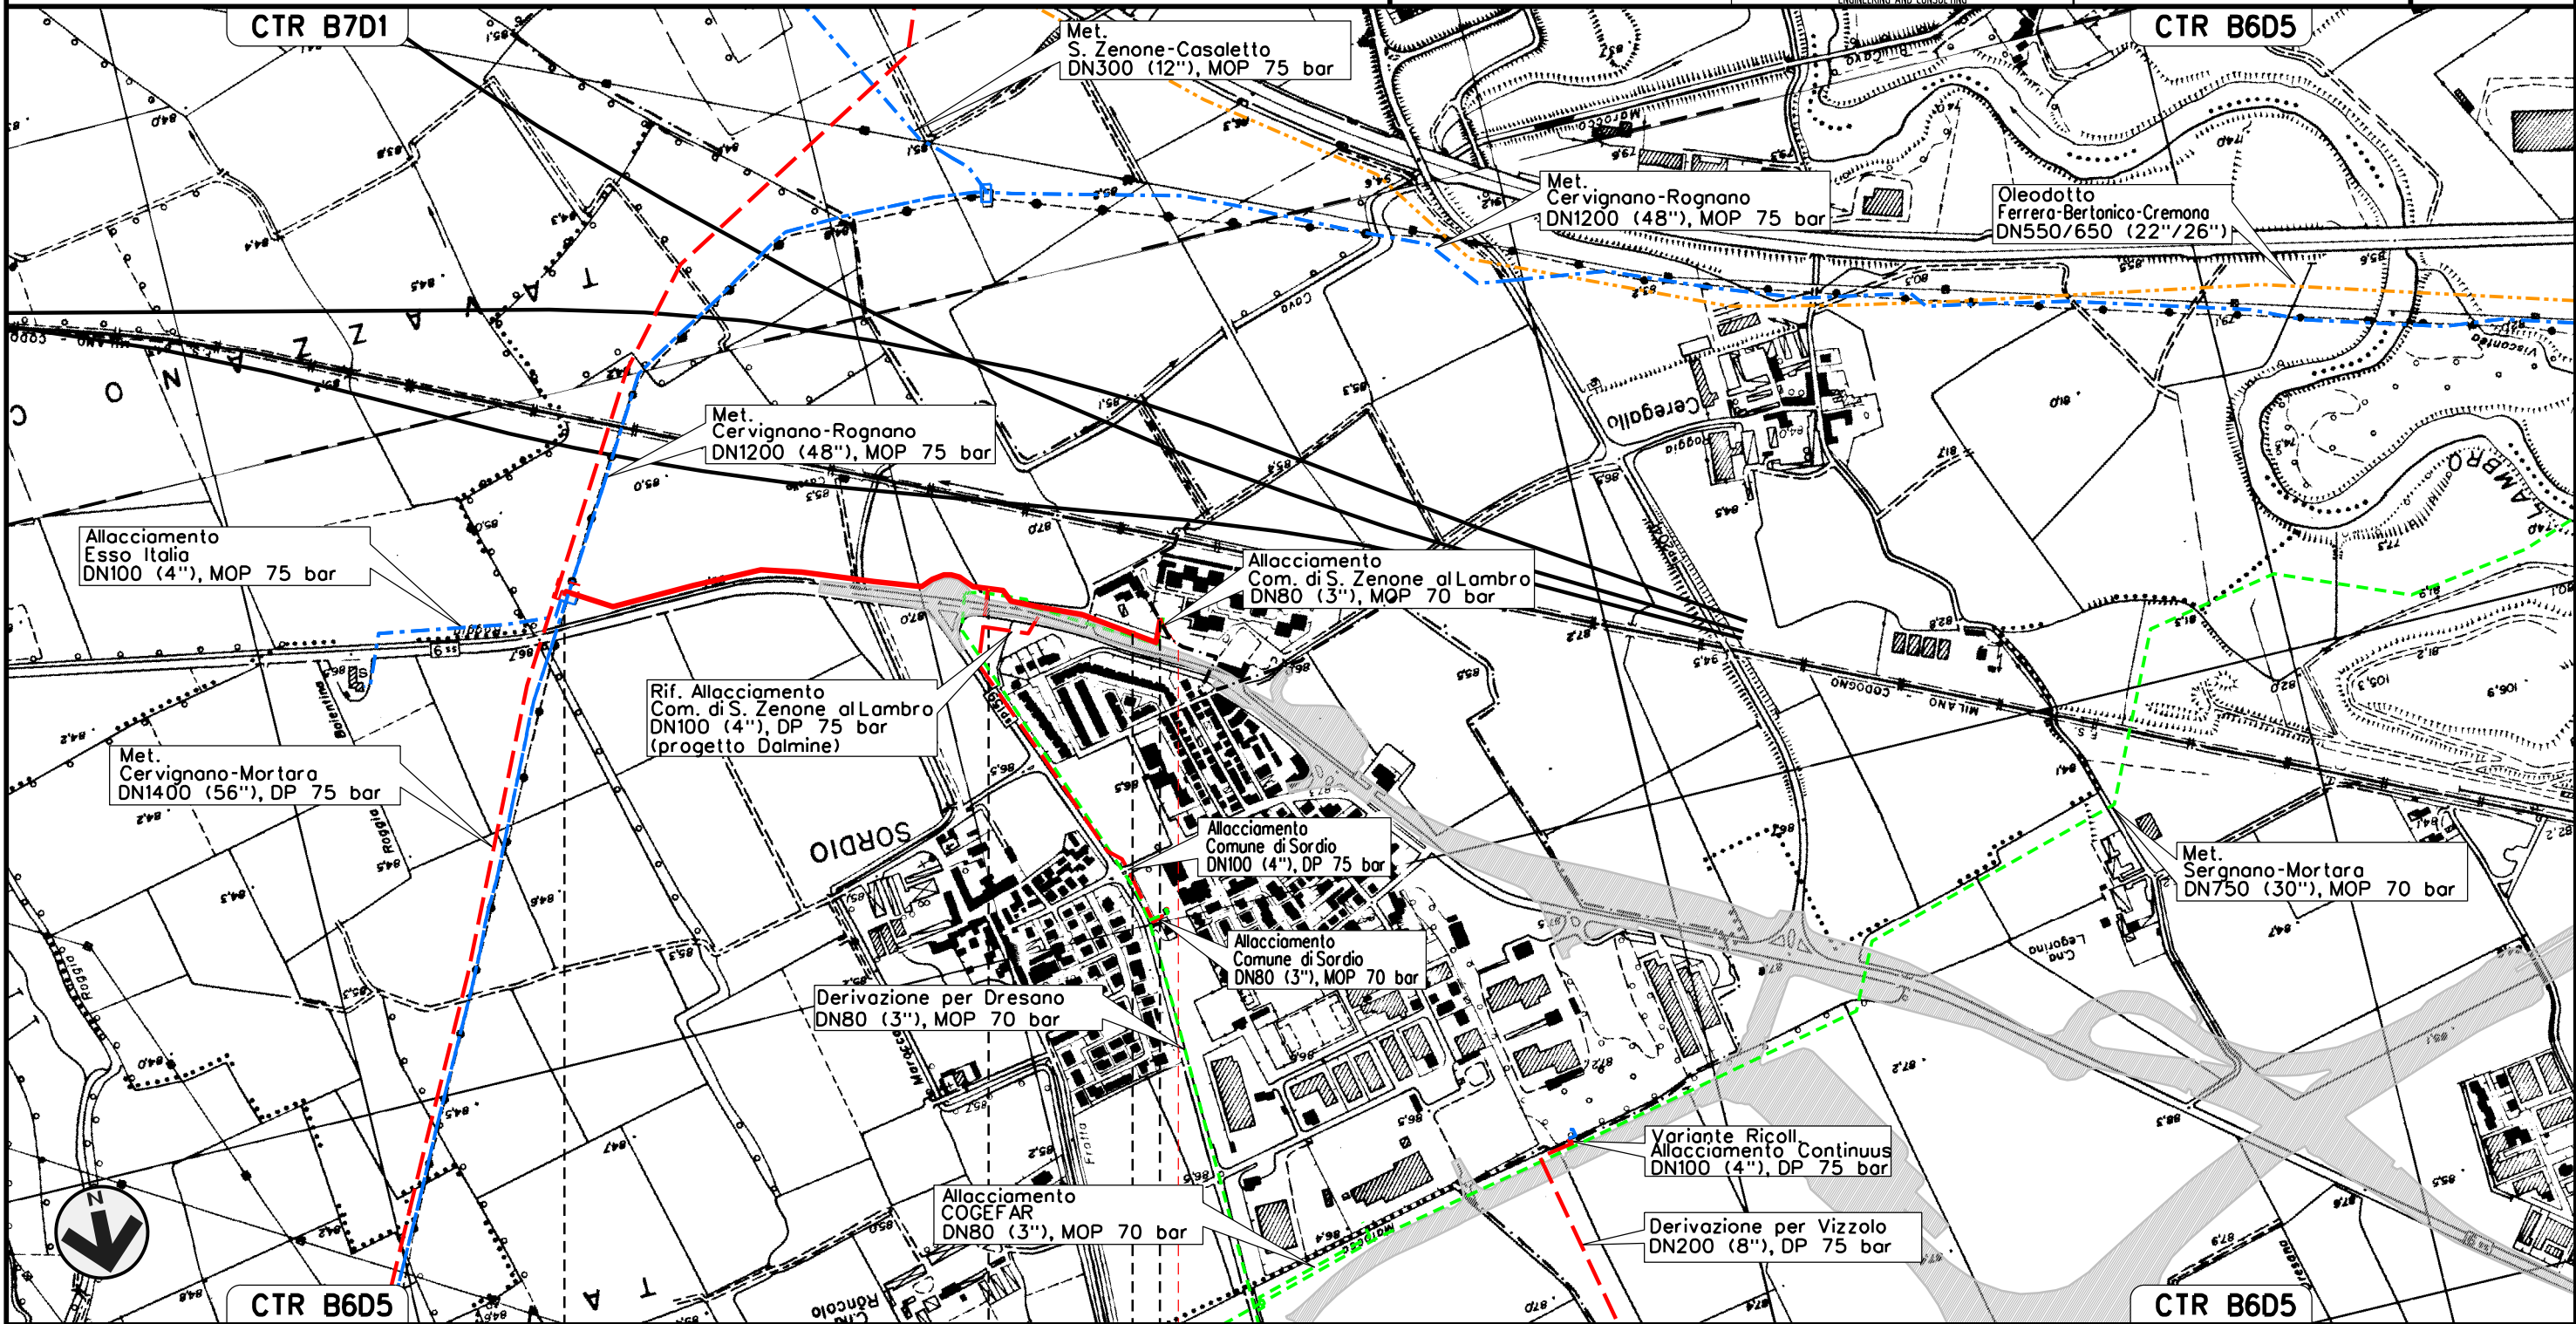

Il presente disegno e' di proprieta' aziendale - La Societa' tutelera' i propri diritti a termine di legge.

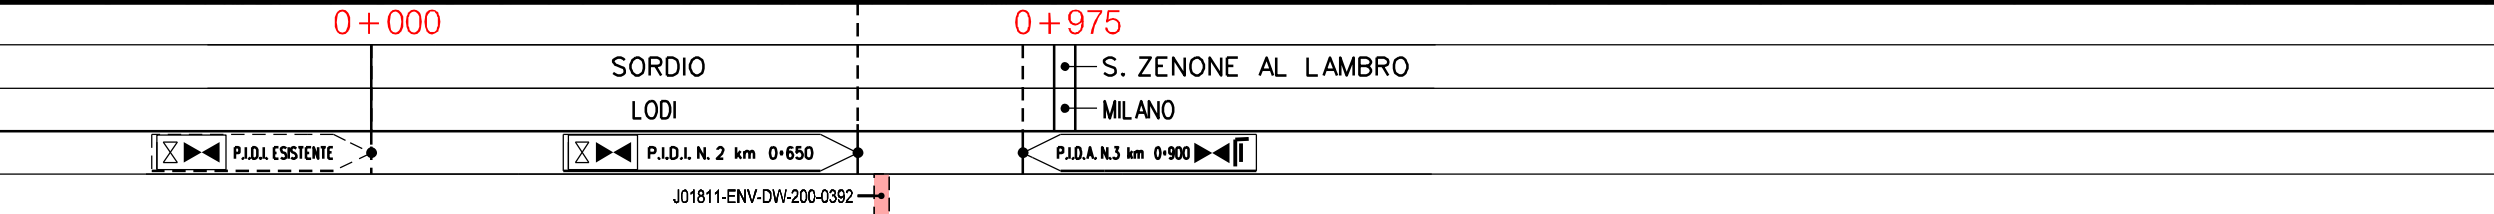


Allacciamento Comune di Sordio  
DN 100 (4"), DP 75 bar

OPERE DI MITIGAZIONE E RIPRISTINO

01	12-04-13	EMISSIONE PER INTEGRAZIONI SIA	AGUZZI	SEBASTIANELLI	FRASSINELLI
00	02-03-12	EMISSIONE	AGUZZI	SEBASTIANELLI	FRASSINELLI
INDICE	DATA	R E V I S I O N I			ELABORATO
Dis. J01811-PPL-DW-200-0030			VERIFICATO	APPROVATO	
Comm. NR/11030					




Foglio  
6  
di 32  
Scala  
1:10000

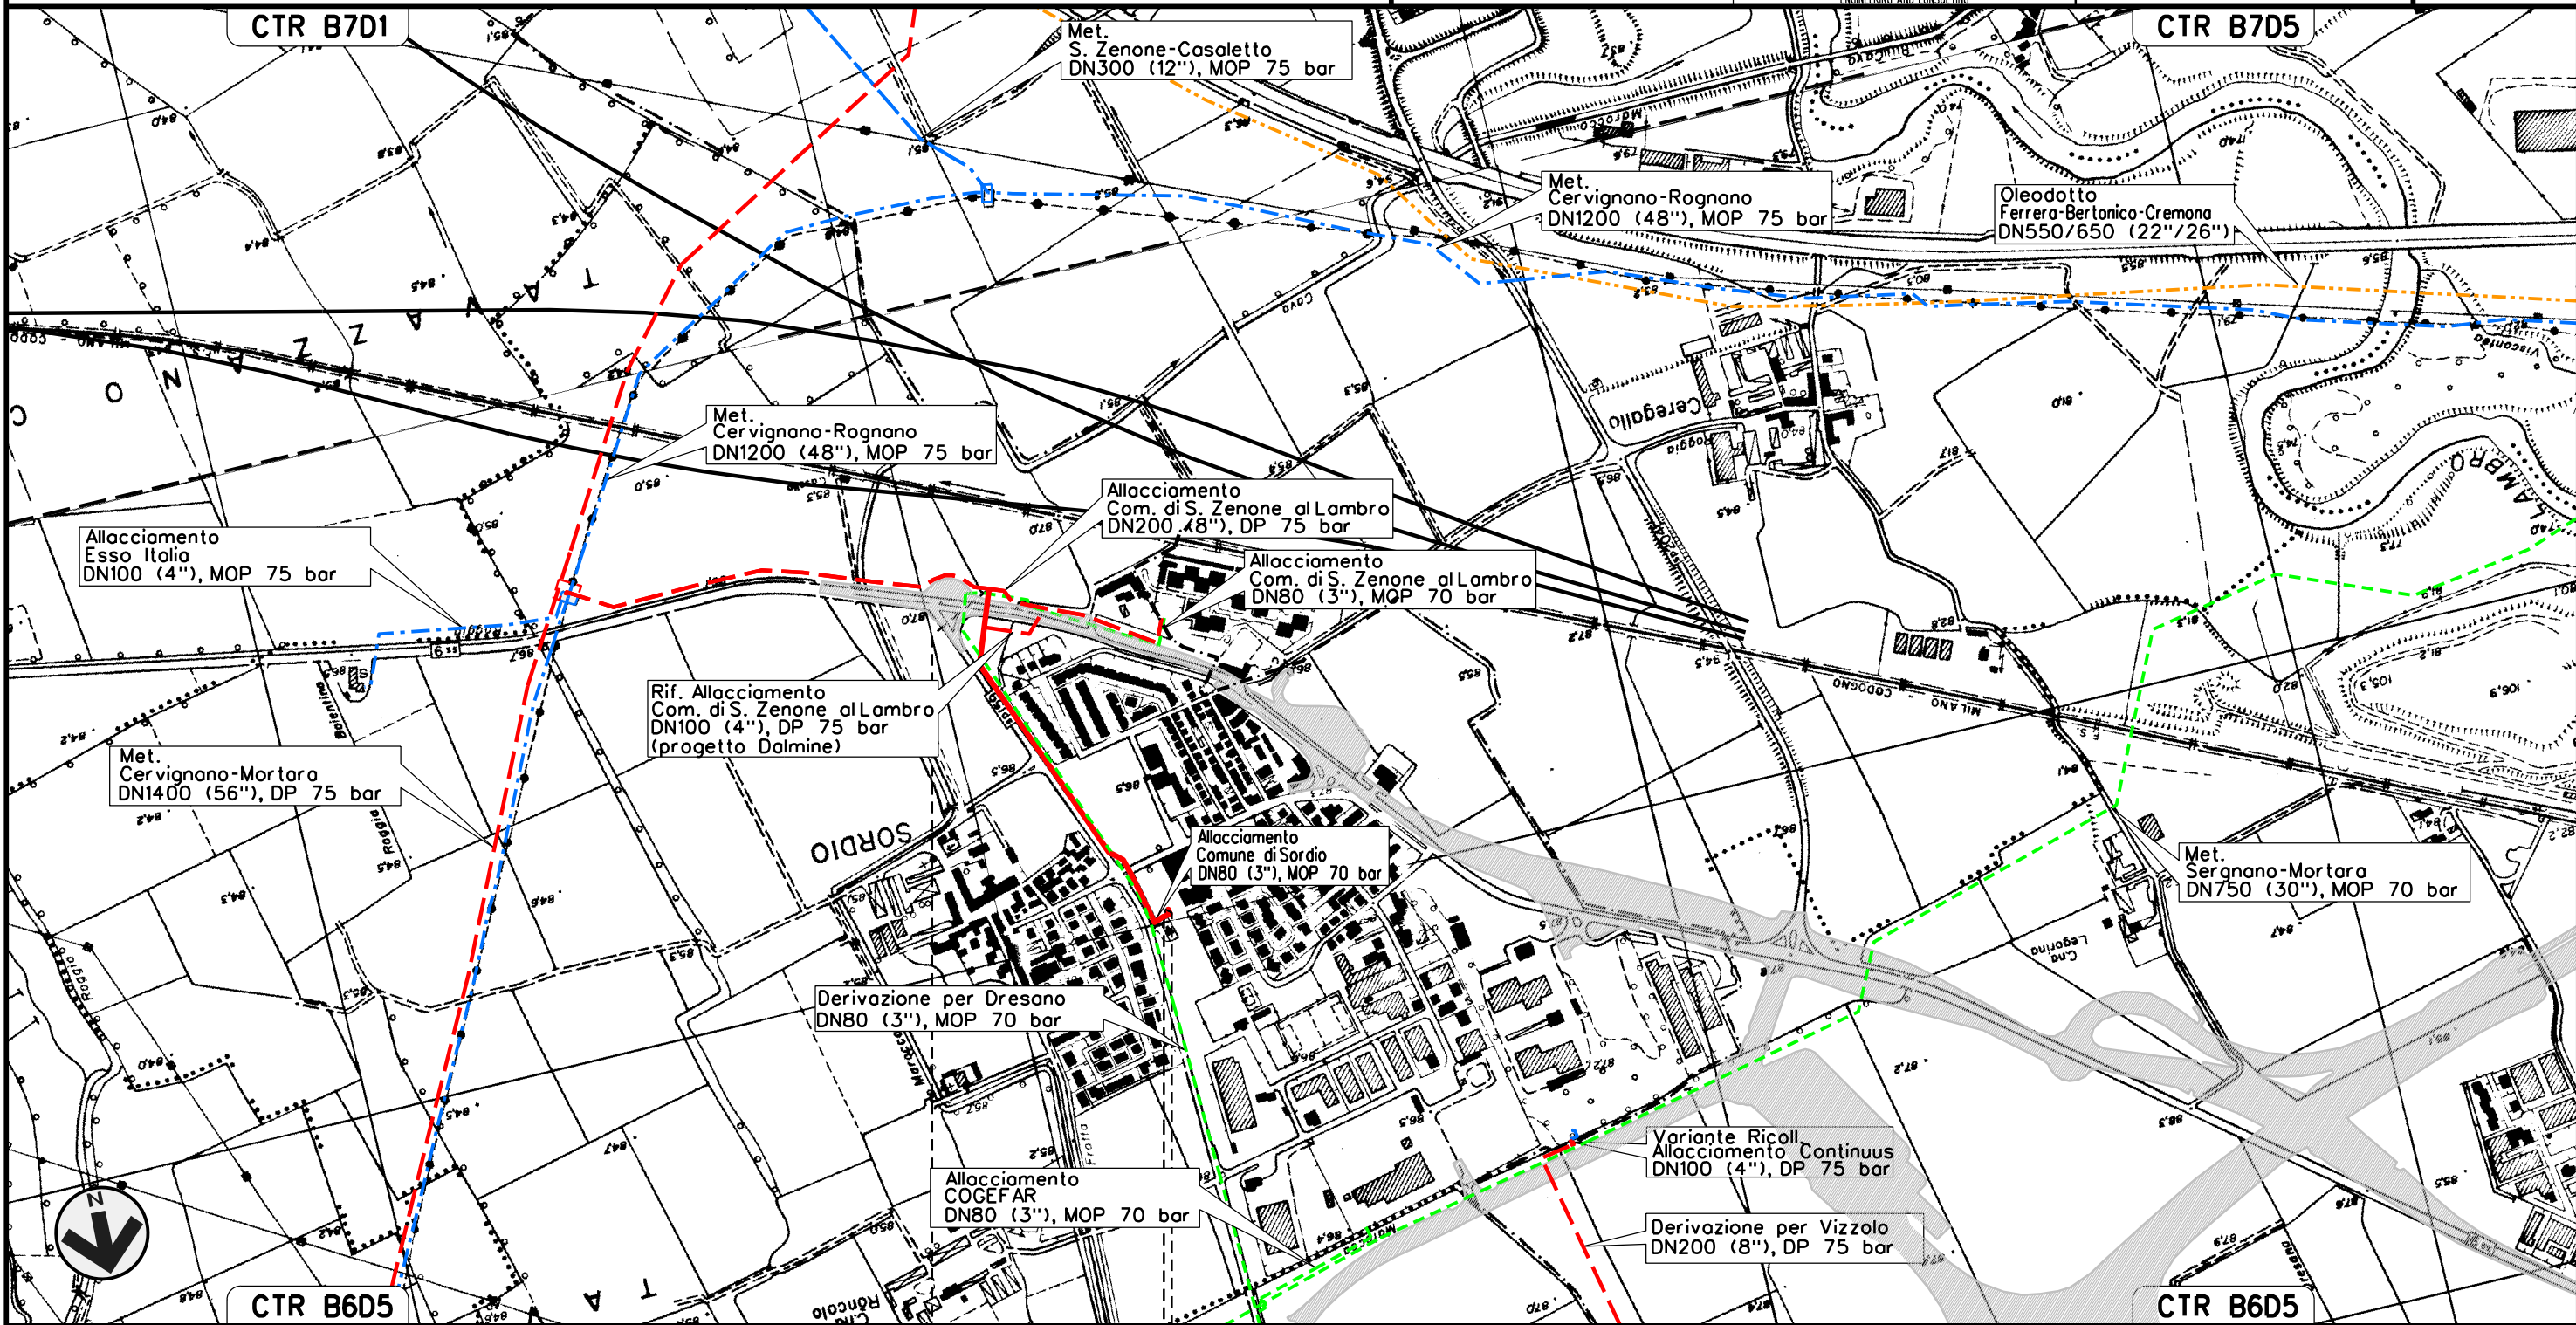

0+000      0+630

SORDIO  
LODI

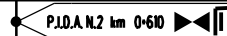

Il presente disegno e' di proprieta' aziendale - La Societa' tutelera' i propri diritti a termine di legge.

Deriv. per Vizzolo  
DN 200 (8"), DP 75 bar


01	12-04-13	EMISSIONE PER INTEGRAZIONI SIA	AGUZZI	SEBASTIANELLI	FRASSINELLI
00	02-03-12	EMISSIONE	AGUZZI	SEBASTIANELLI	FRASSINELLI
INDICE	DATA	R E V I S I O N I			ELABORATO
			VERIFICATO	APPROVATO	

Foglio  
7  
di 32  
Scala  
1:10000

OPERE DI MITIGAZIONE E RIPRISTINO



Dis. J01811-PPL-DW-200-0030  
Comm. NR/11030

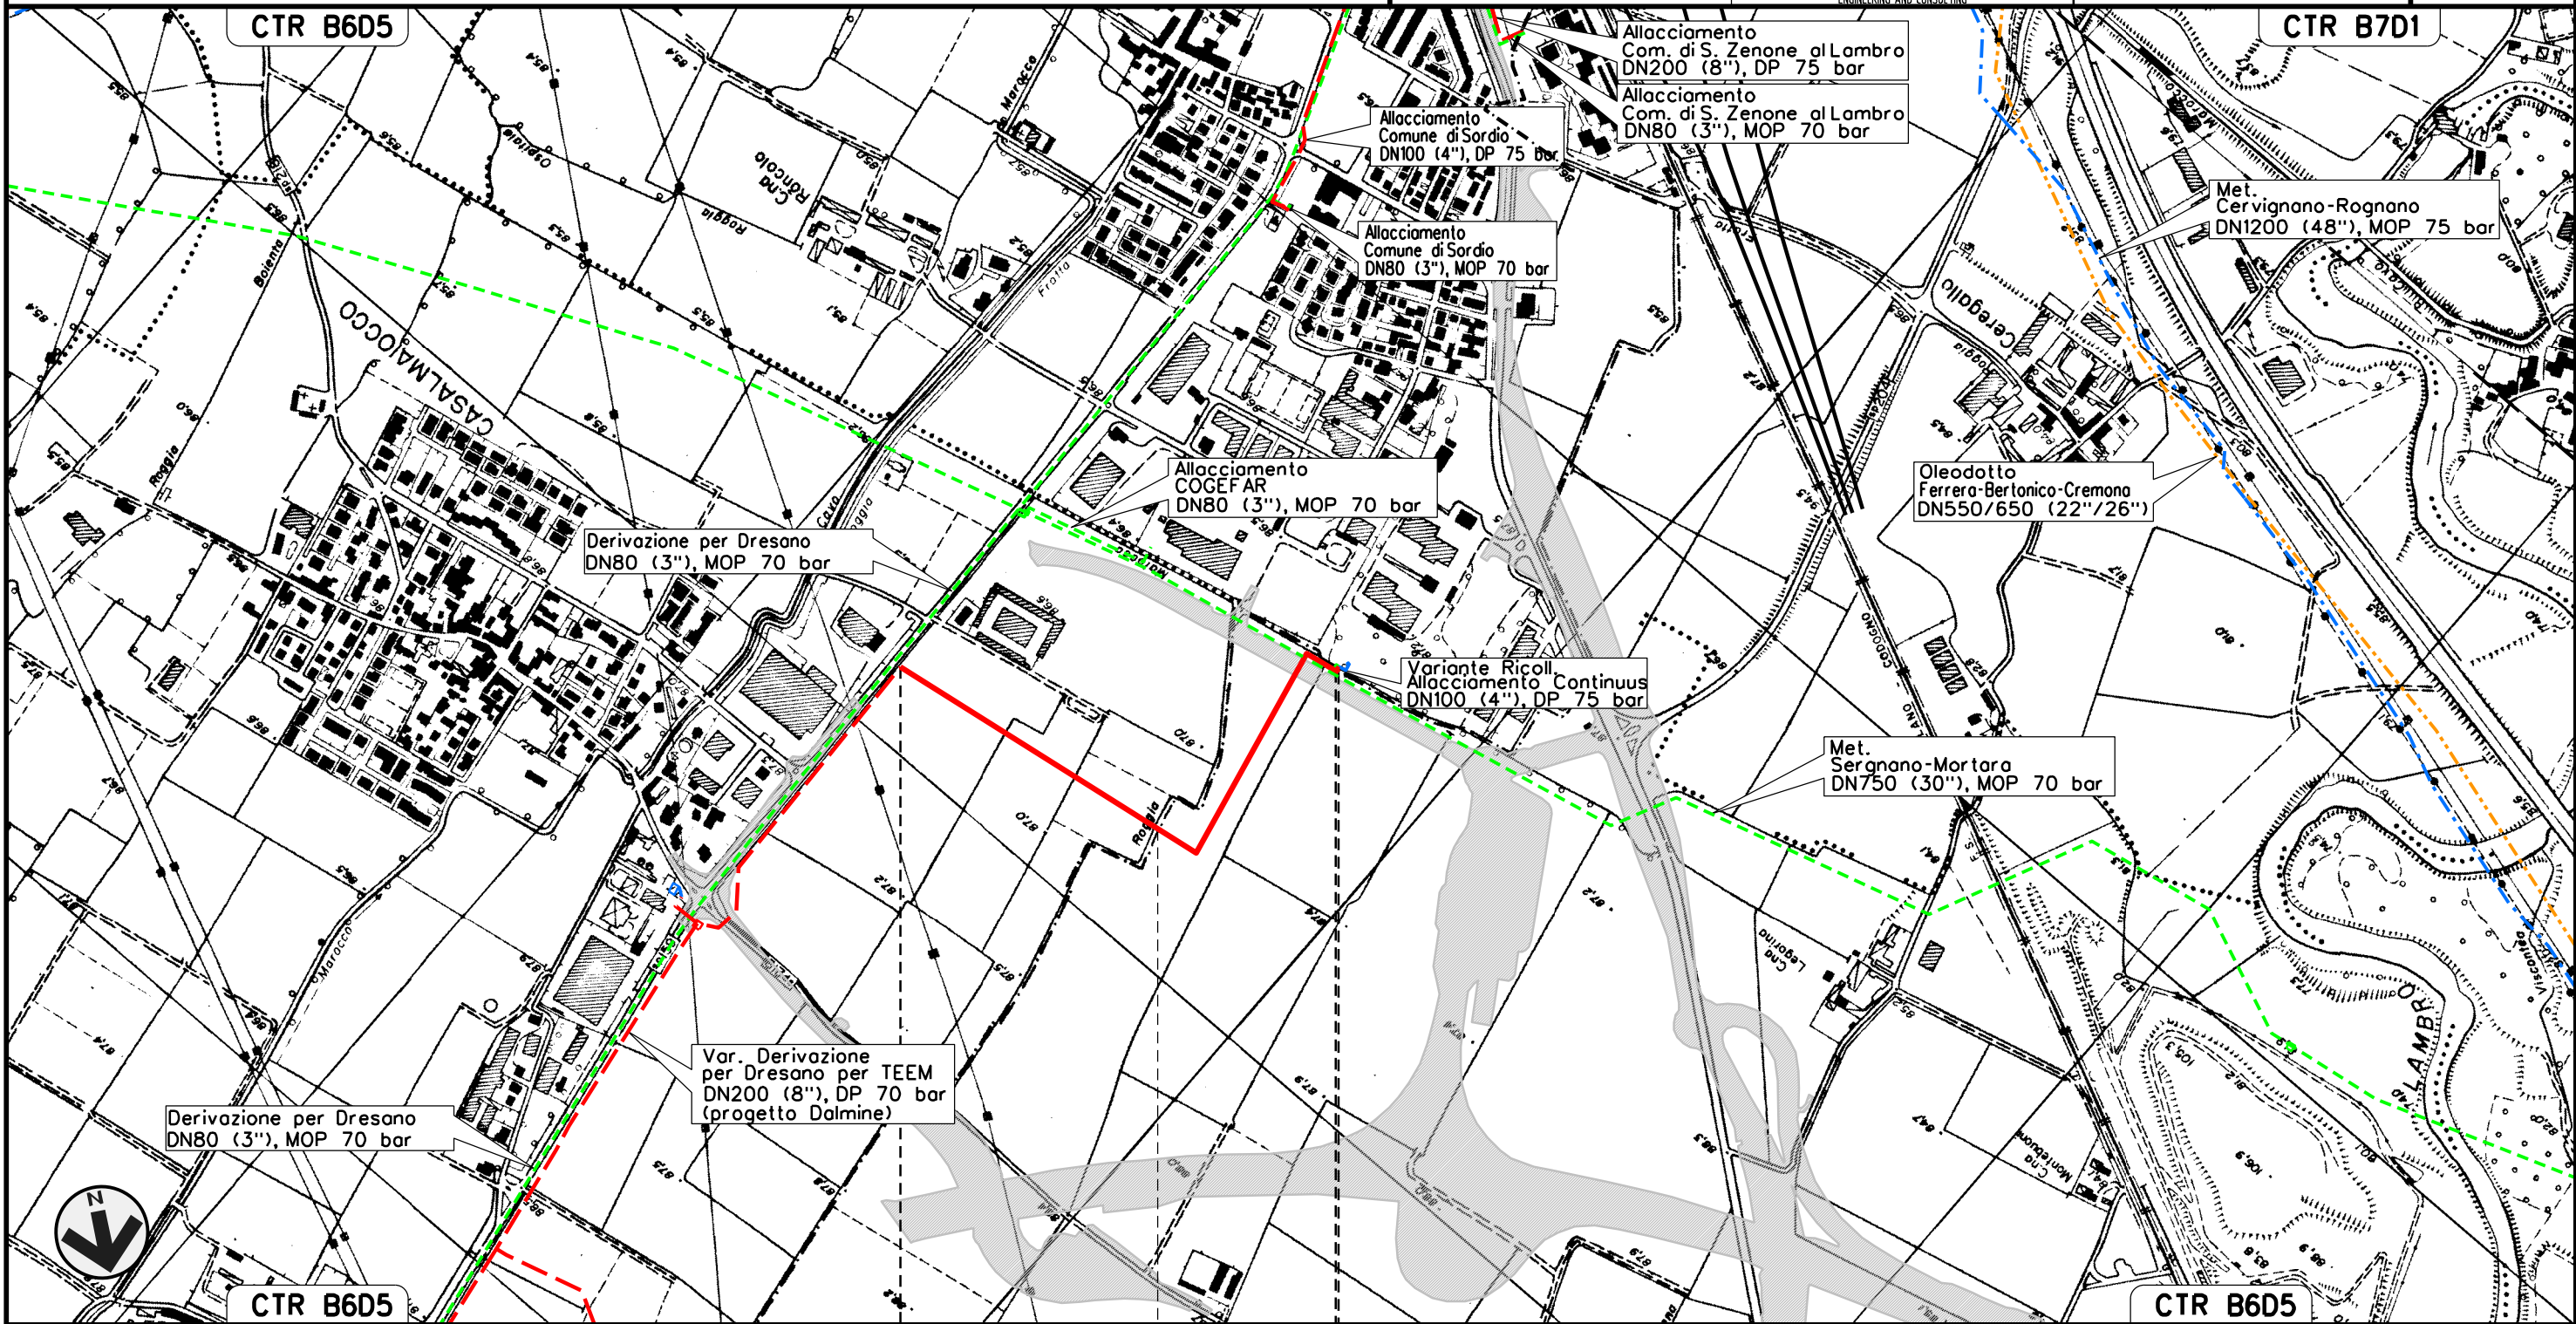

0+000 0+930

CASALMAIOCCO VIZZOLO PREDABISSI  
LODI MILANO


P.I.D.I.N. 1 km 0+925

Il presente disegno e' di proprieta' aziendale - La Societa' tutelera' i propri diritti a termine di legge.

Variante Ricoll. Allacciamento CONTINUUS  
DN 100 (4"), DP 75 bar

OPERE DI MITIGAZIONE E RIPRISTINO

01	12-04-13	EMISSIONE PER INTEGRAZIONI SIA	AGUZZI	SEBASTIANELLI	FRASSINELLI
00	02-03-12	EMISSIONE	AGUZZI	SEBASTIANELLI	FRASSINELLI
INDICE	DATA	R E V I S I O N I			
					
			Dis. J01811-PPL-DW-200-0030		Foglio 8
			Comm. NR/11030		di 32
					Scala 1:10000

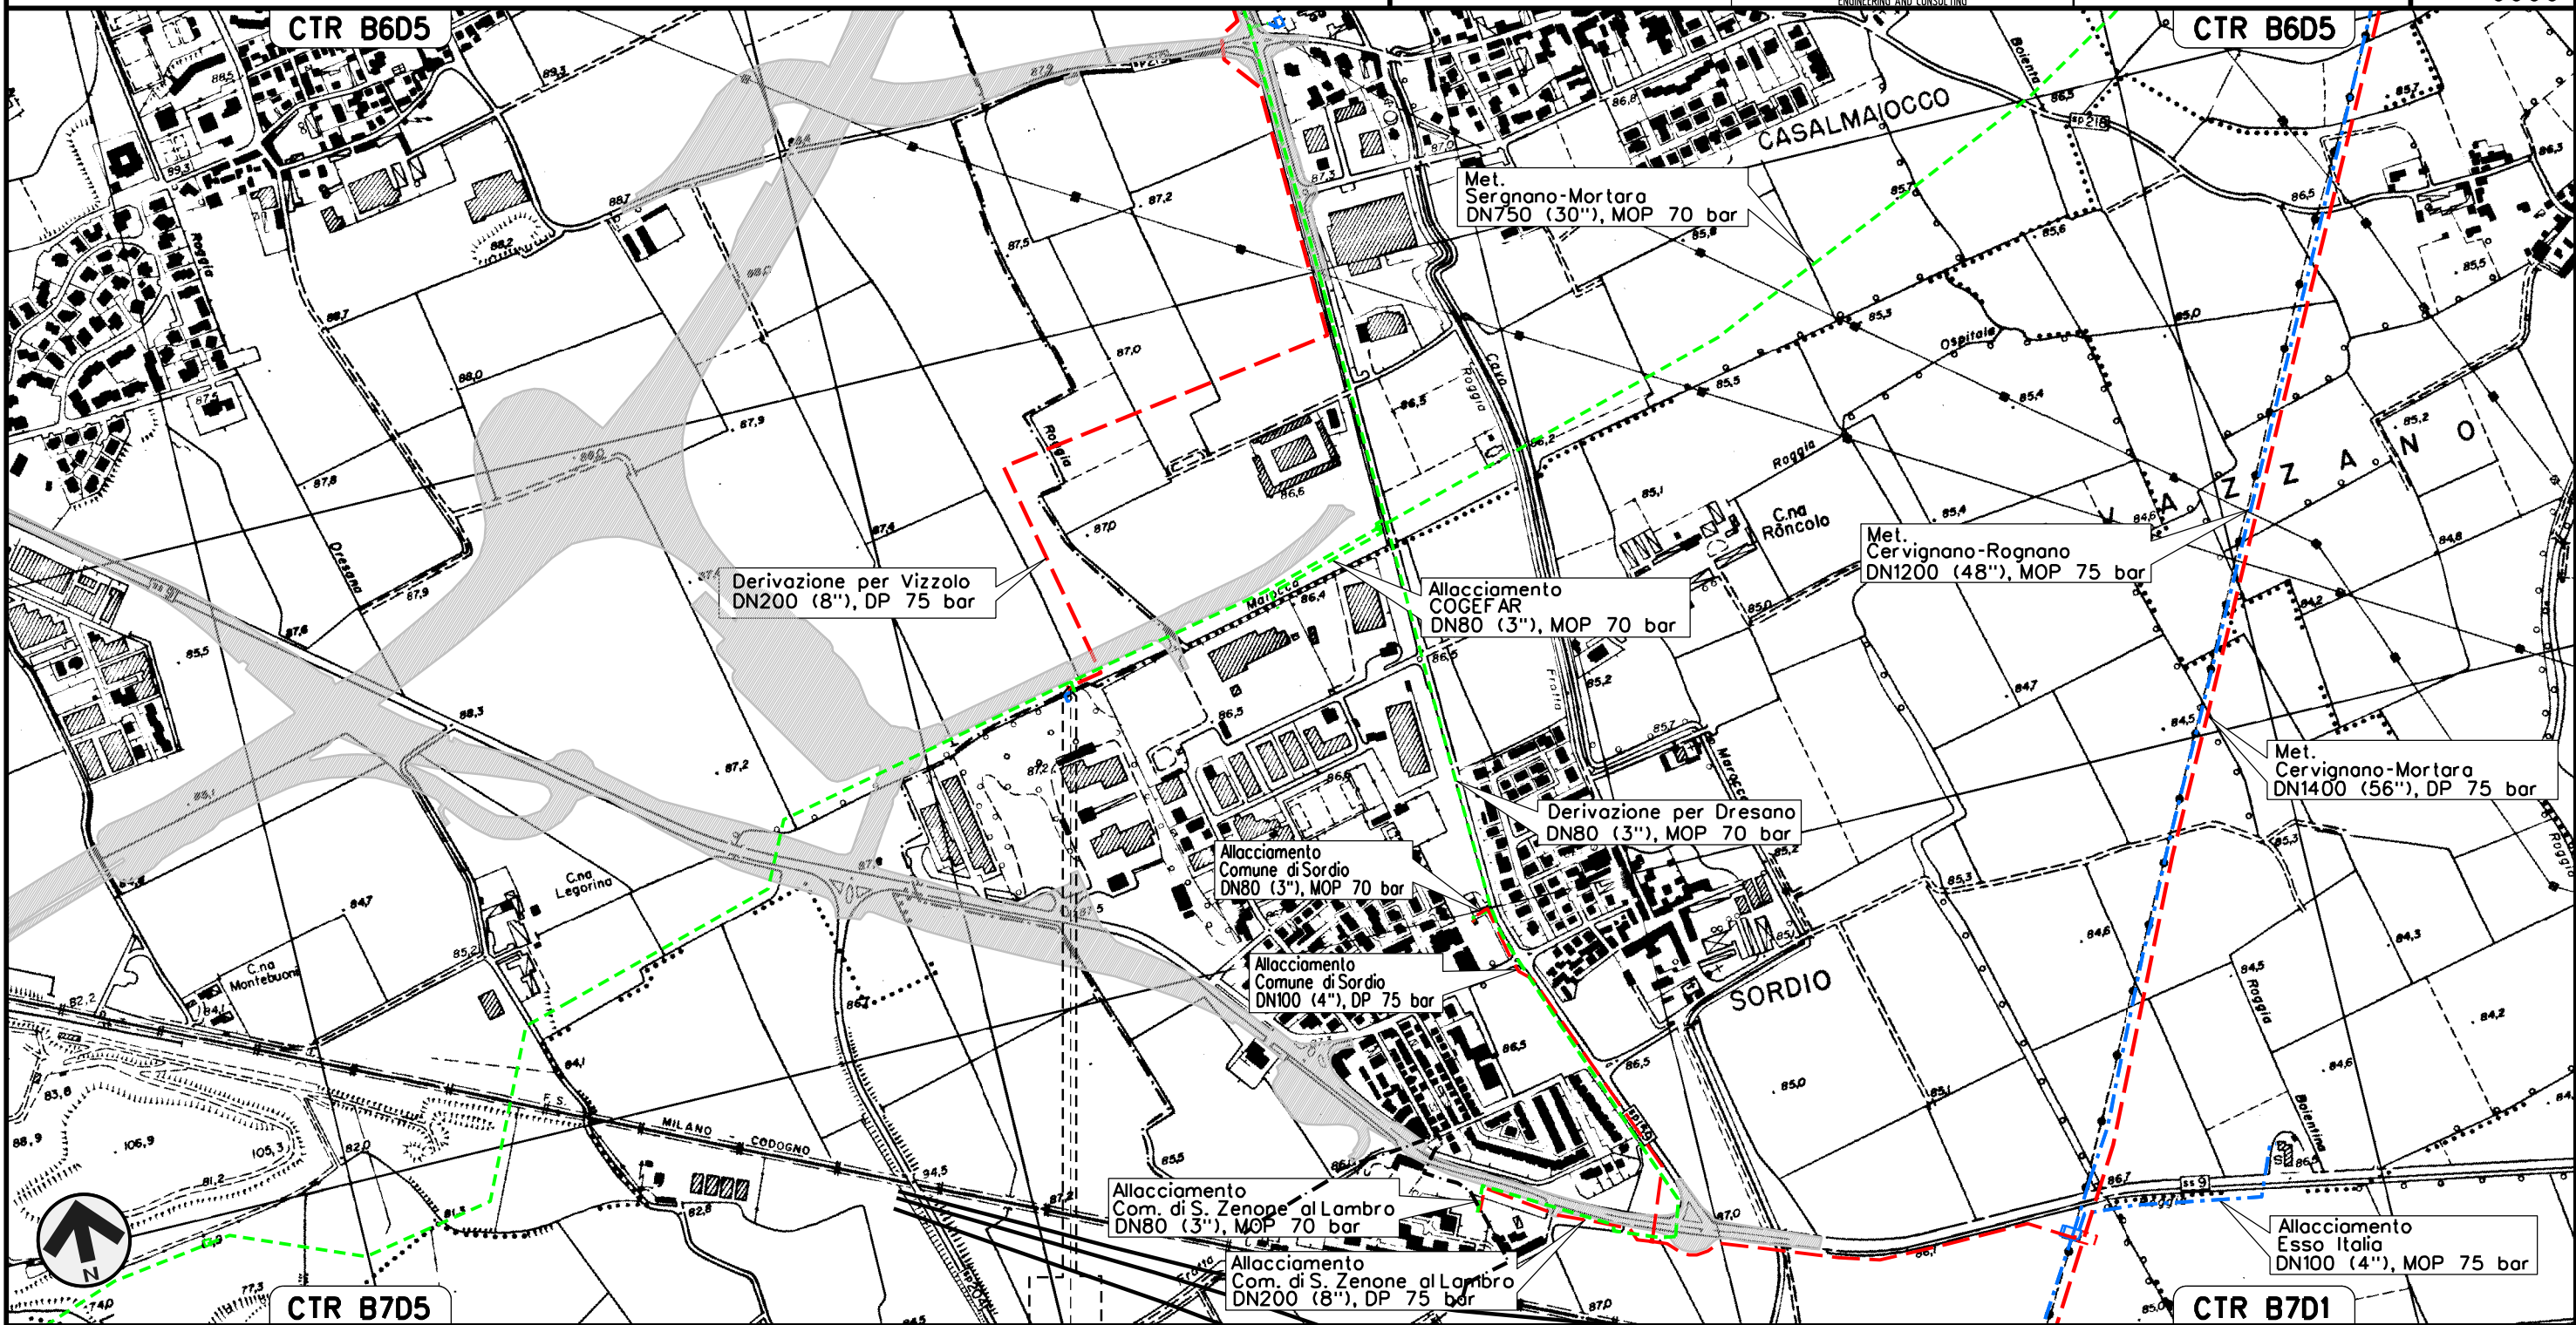

0+000 0+010  
 VIZZOLO PREDABISSI —●— SORDIO  
 MILANO —●— LODI

Il presente disegno e' di proprieta' aziendale - La Societa' tutelera' i propri diritti a termine di legge.




Collegamento Met. Cervignano-Mortara  
a Cab. di Bascape'  
DN 500 (20"), DP 75 bar

OPERE DI MITIGAZIONE E RIPRISTINO

01	12-04-13	EMISSIONE PER INTEGRAZIONI SIA	AGUZZI	SEBASTIANELLI	FRASSINELLI
00	02-03-12	EMISSIONE	AGUZZI	SEBASTIANELLI	FRASSINELLI
INDICE	DATA	R E V I S I O N I			ELABORATO
			VERIFICATO	APPROVATO	
Dis. J01811-PPL-DW-200-0030			di 32		
Comm. NR/11030			Scala 1:10000		



Foglio  
9  
di 32  
Scala  
1:10000

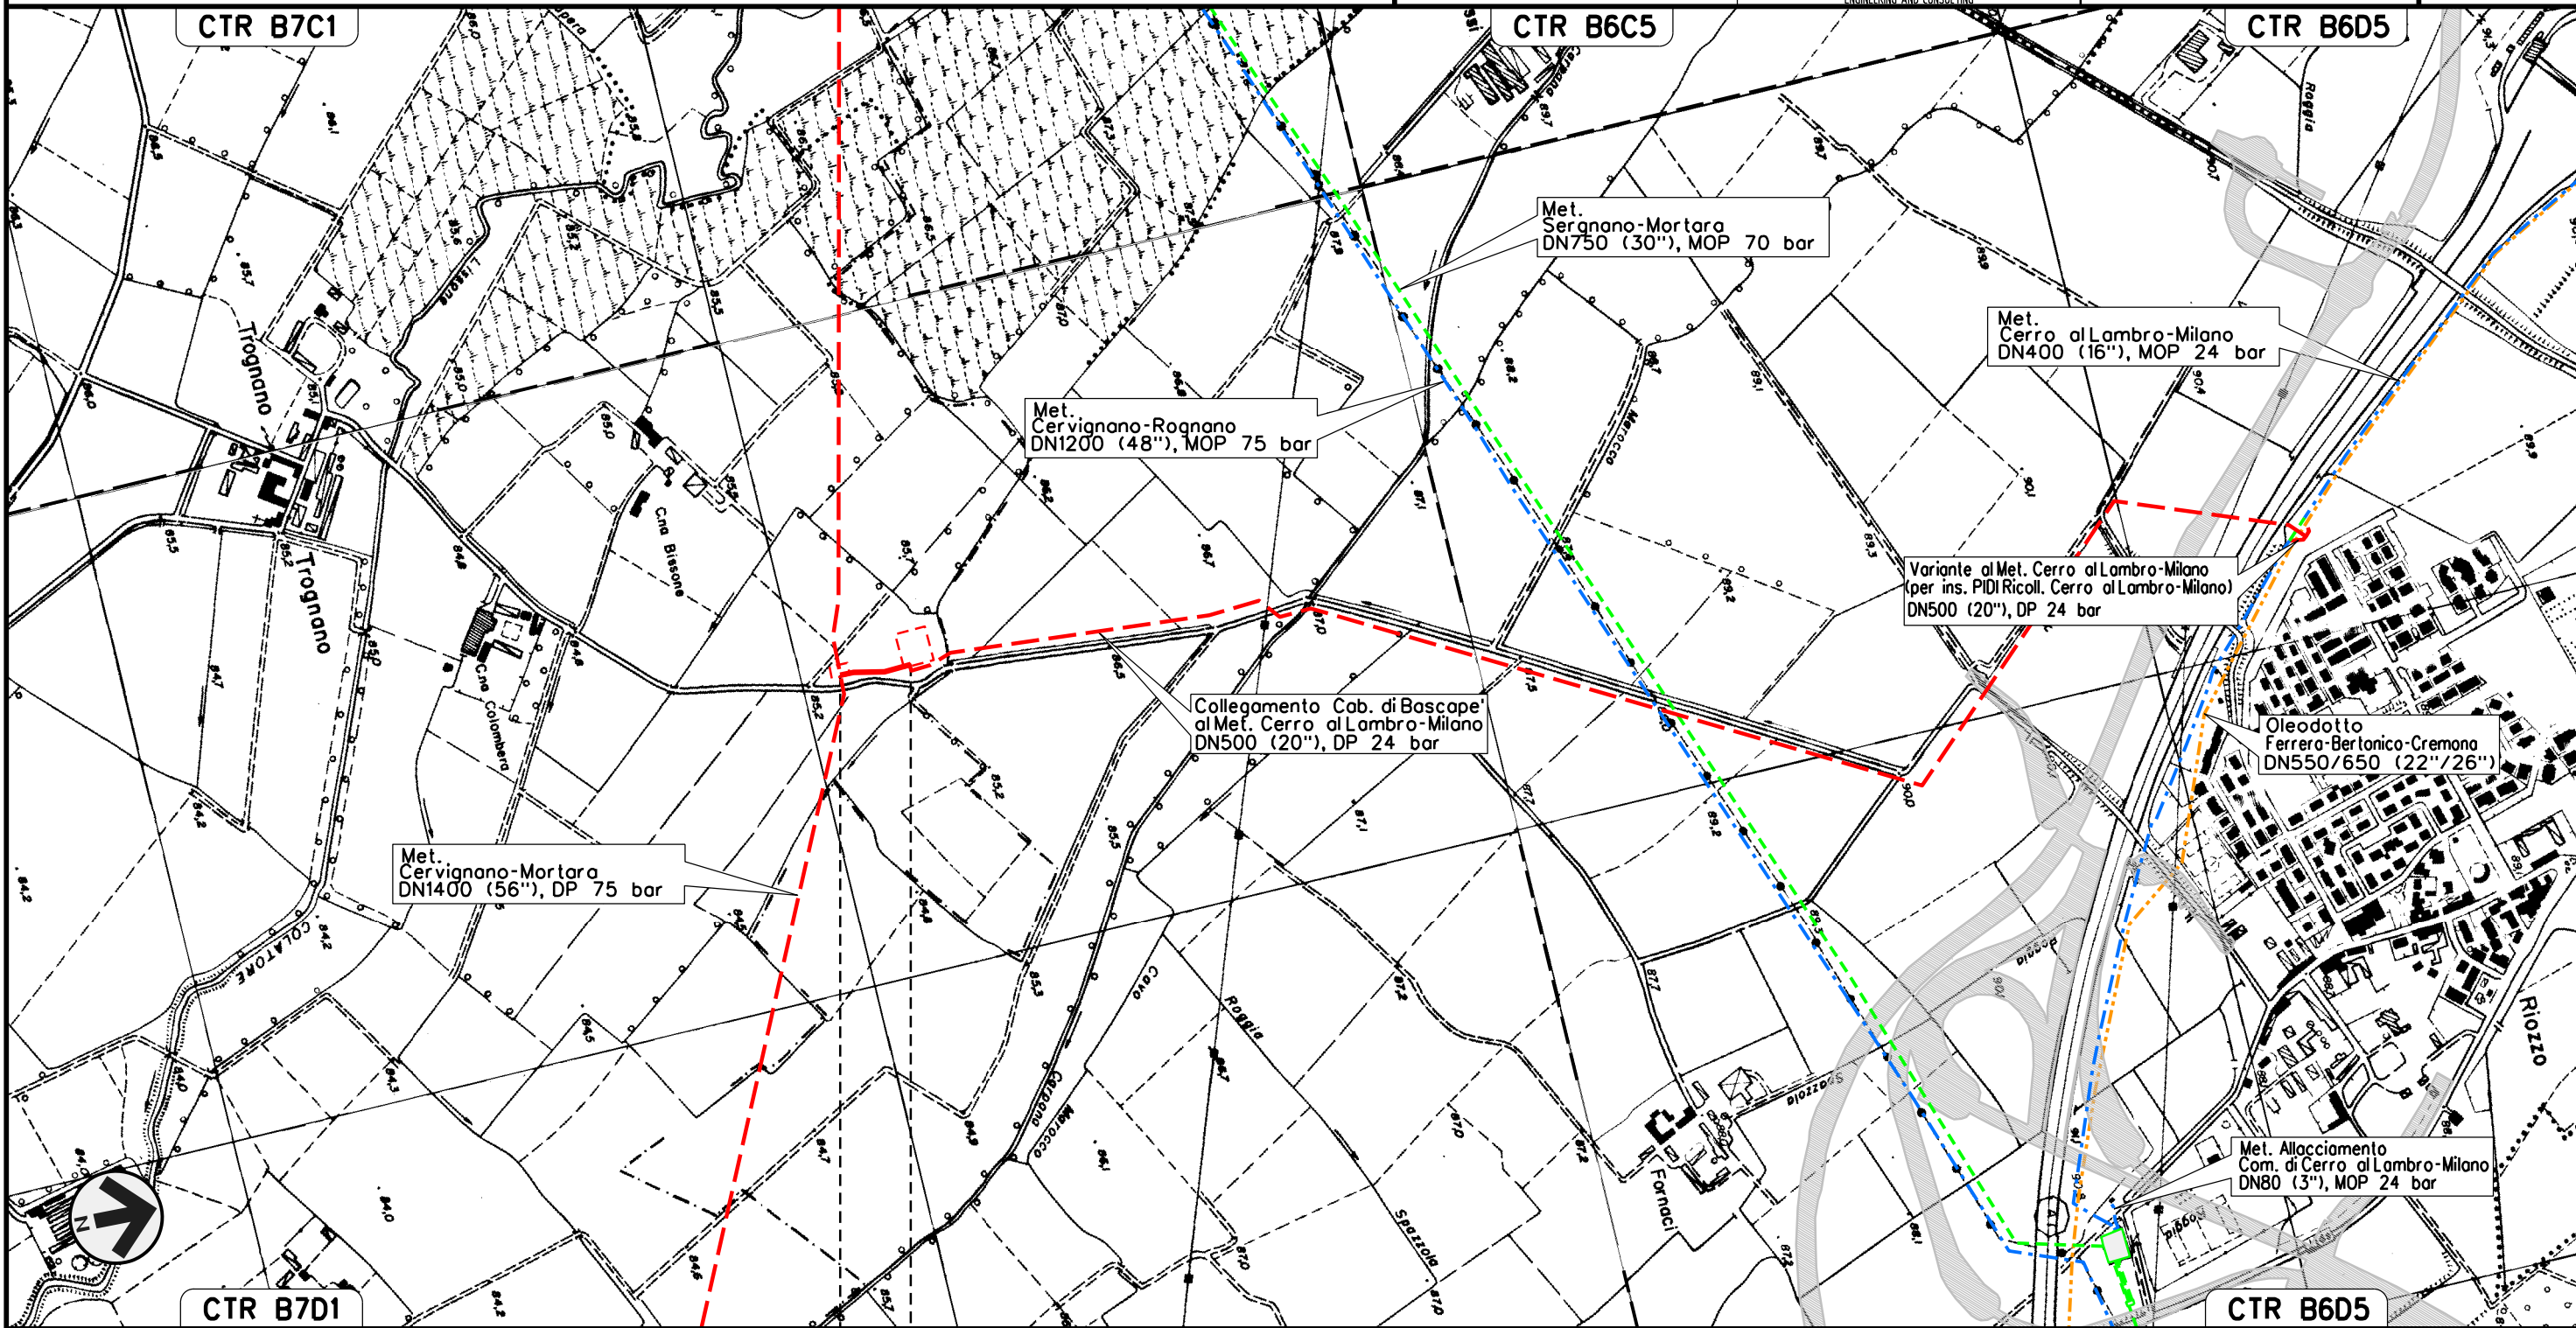

0+000 0+110

BASCAPE' →  
PAVIA →

Il presente disegno e' di proprieta' aziendale - La Societa' tutelera' i propri diritti a termine di legge.




Variante al Met. Cerro al Lambro-Milano  
(per inserimento PIDI Ricoll. Cerro al Lambro-Milano)  
DN 500 (20"), DP 24 bar

OPERE DI MITIGAZIONE E RIPRISTINO

01	12-04-13	EMISSIONE PER INTEGRAZIONI SIA	AGUZZI	SEBASTIANELLI	FRASSINELLI
00	02-03-12	EMISSIONE	AGUZZI	SEBASTIANELLI	FRASSINELLI
INDICE	DATA	R E V I S I O N I			ELABORATO
			Dis.	J01811-PPL-DW-200-0030	
			Comm.	NR/11030	

Foglio  
**11**  
di 32  
Scala  
1:10000

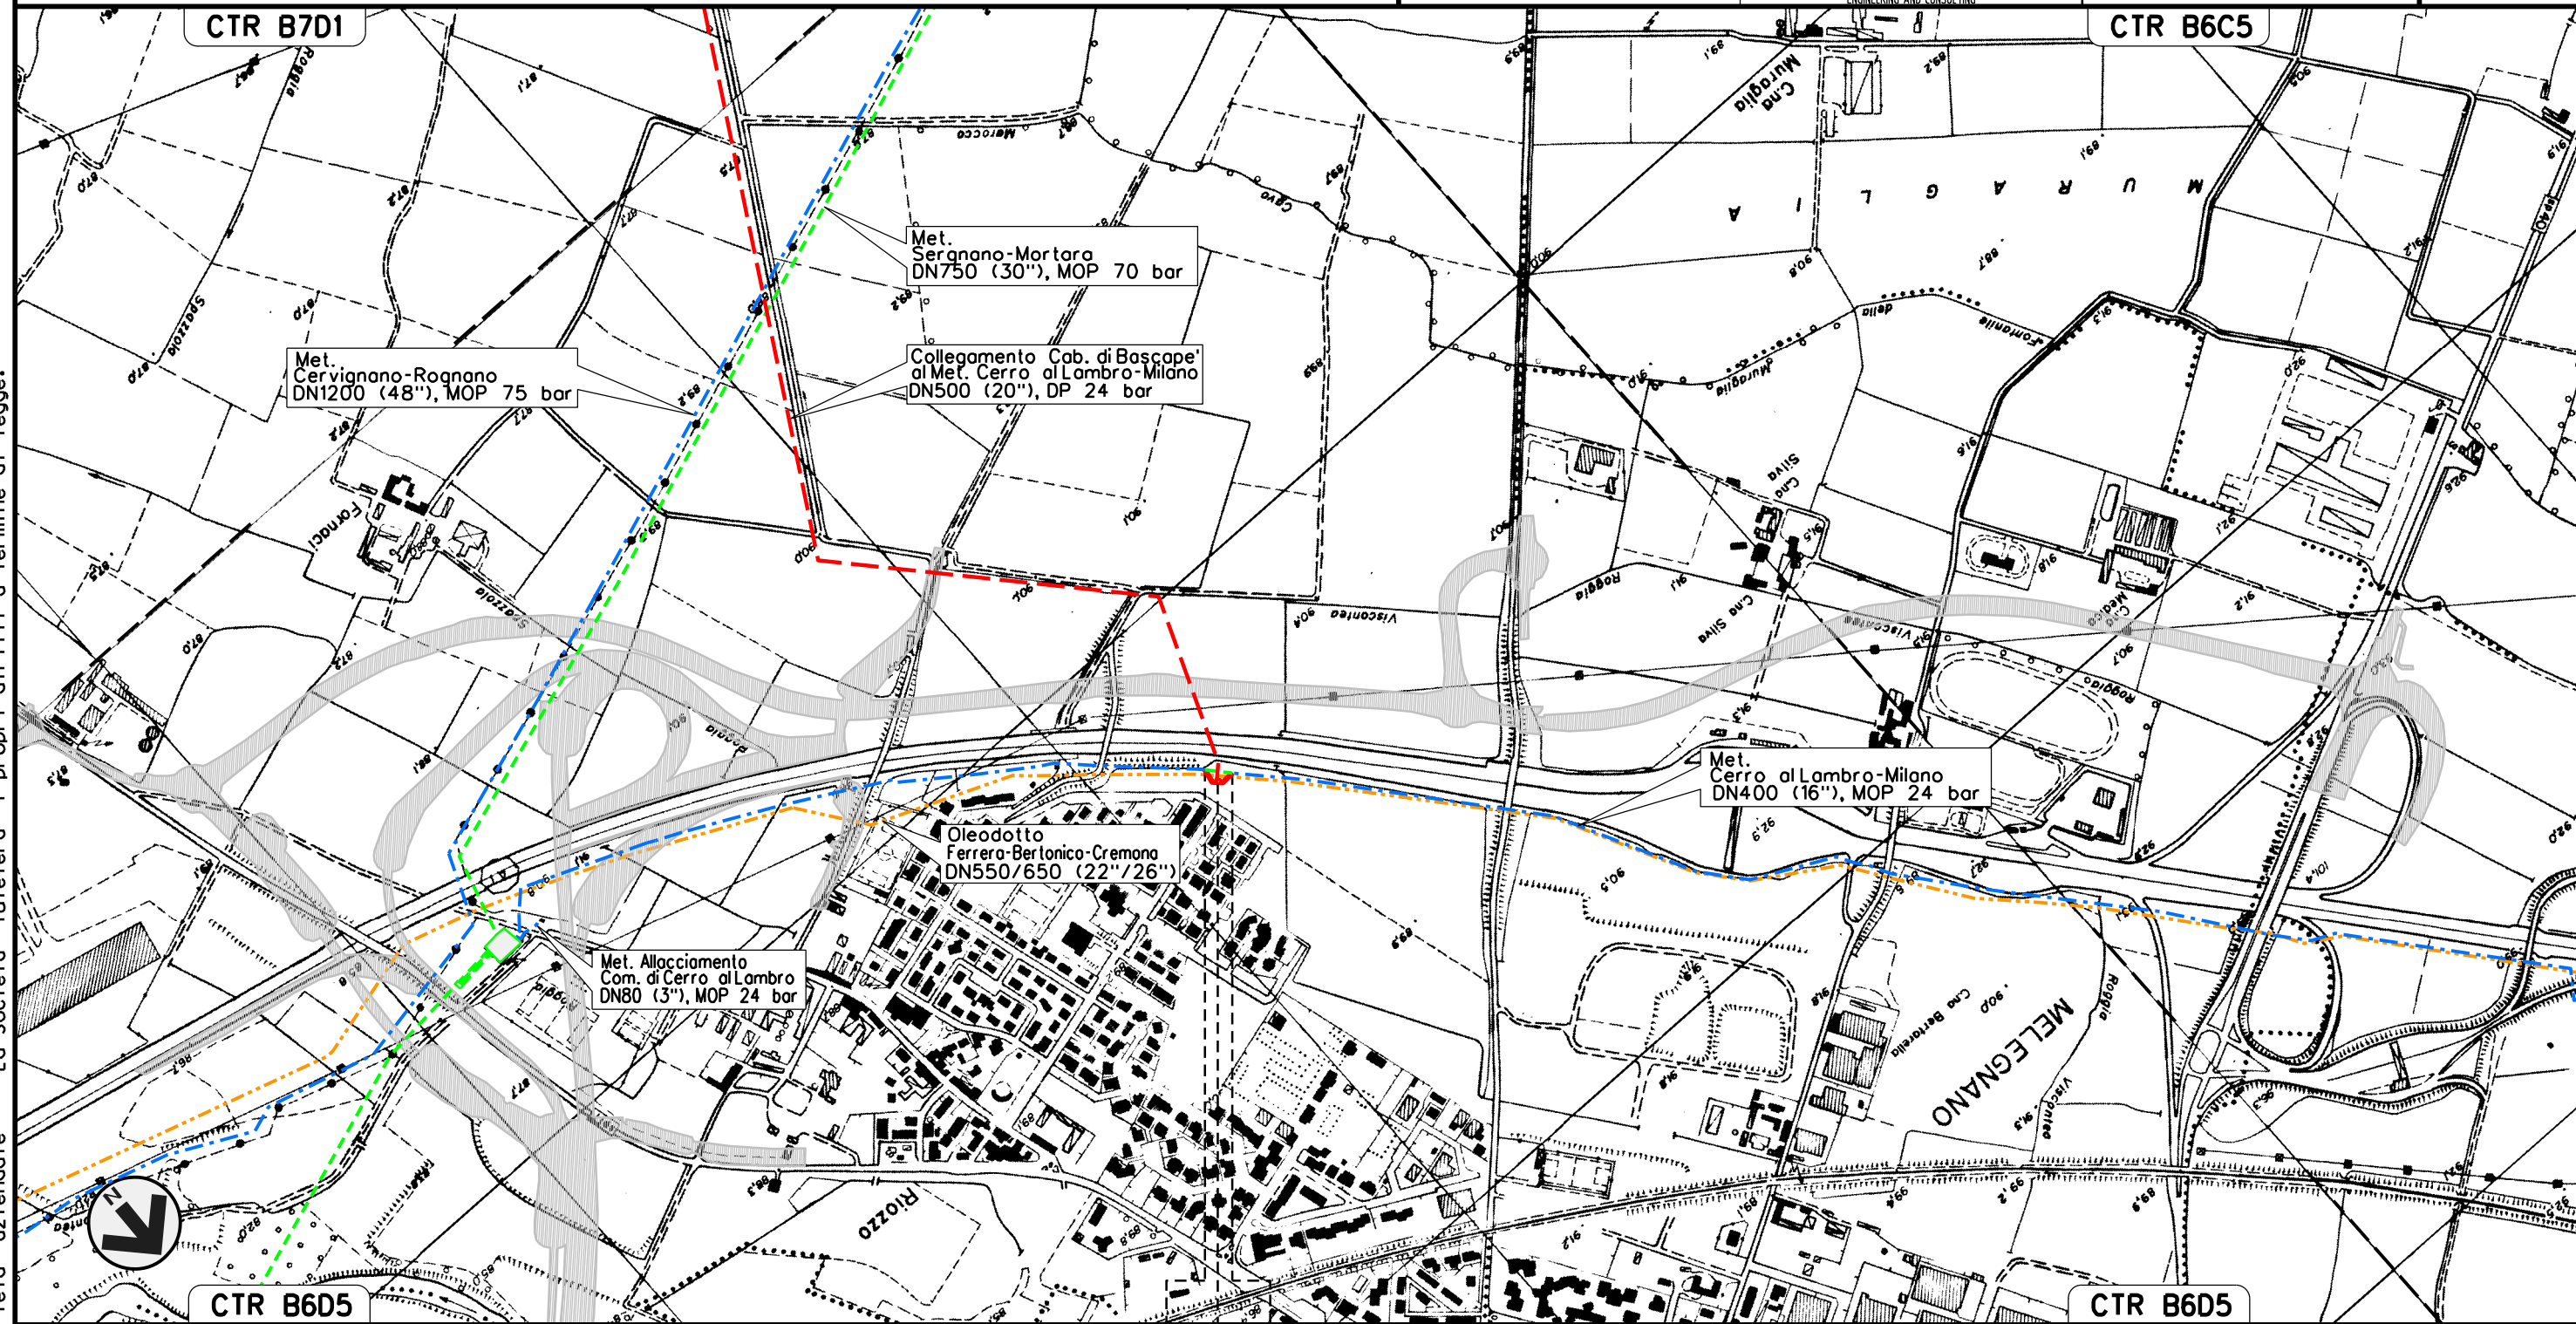

0+000 | 0+060

- CERRO AL LAMBRO
- MILANO
- P.I.O.I. N. 1km 0+030

Il presente disegno e' di proprieta' aziendale - La Societa' tutelera' i propri diritti a termine di legge.

Allacciamento Comune di Carpiano  
DN 200 (8"), DP 75 bar


OPERE DI MITIGAZIONE E RIPRISTINO

01	12-04-13	EMISSIONE PER INTEGRAZIONI SIA	AGUZZI	SEBASTIANELLI	FRASSINELLI		
00	02-03-12	EMISSIONE	AGUZZI	SEBASTIANELLI	FRASSINELLI		
INDICE	DATA	R E V I S I O N I			ELABORATO	VERIFICATO	APPROVATO


Foglio  
12  
di 32  
Scala  
1:10000



Dis. J01811-PPL-DW-200-0030  
Comm. NR/11030

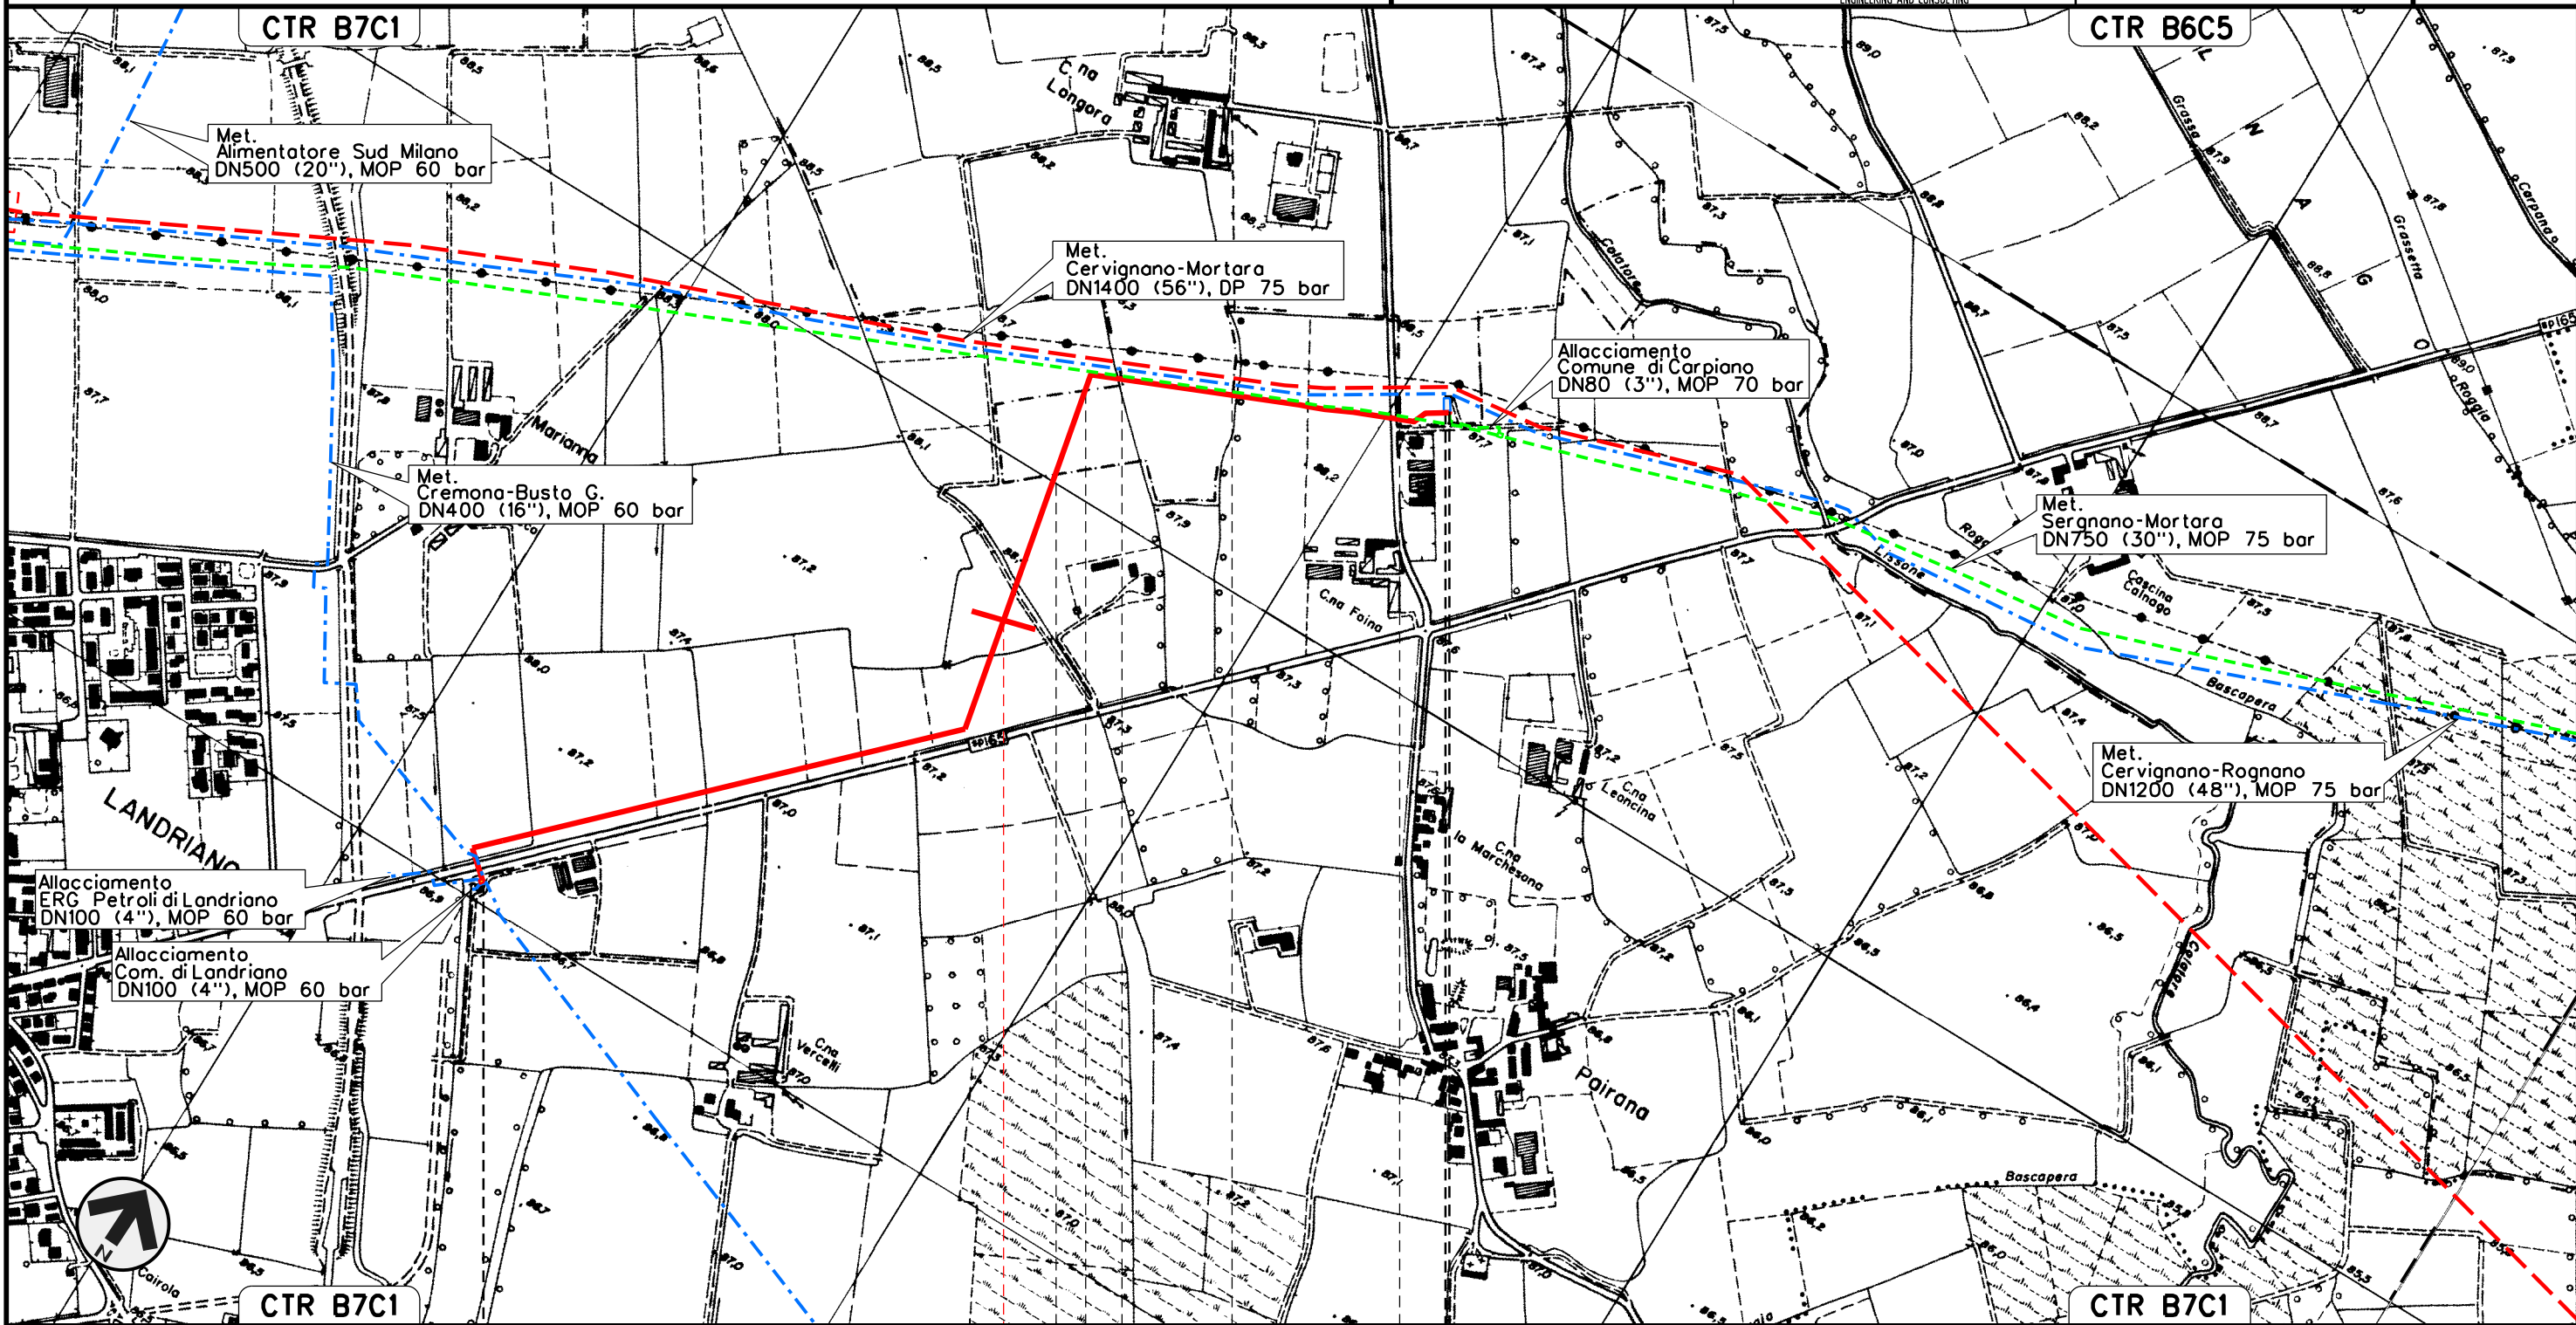

Il presente disegno e' di proprieta' aziendale - La Societa' tutelera' i propri diritti a termine di legge.

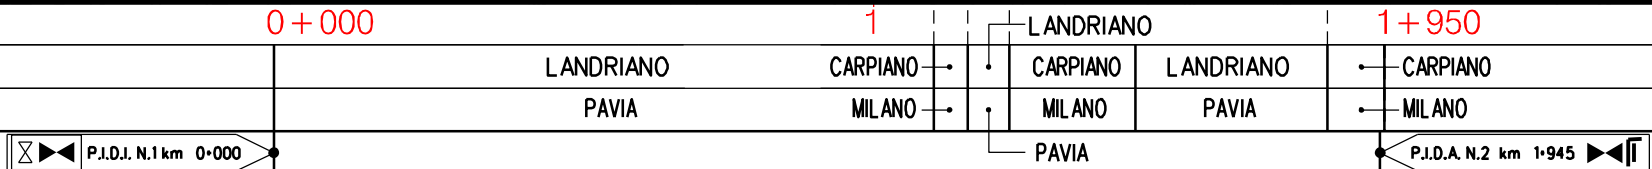

J01811-ENV-DW-200-0392


J01811-PPL-DW-200-0397

Allacciamento Comune di Lacchiarella 1\* Presa  
DN 200 (8"), DP 75 bar

OPERE DI MITIGAZIONE E RIPRISTINO

01	12-04-13	EMISSIONE PER INTEGRAZIONI SIA	AGUZZI	SEBASTIANELLI	FRASSINELLI
00	02-03-12	EMISSIONE	AGUZZI	SEBASTIANELLI	FRASSINELLI
INDICE	DATA	REVISIONI	ELABORATO	VERIFICATO	APPROVATO
			Dis.	J01811-PPL-DW-200-0030	
			Comm.	NR/11030	

Foglio  
**13**  
di 32  
Scala  
1:10000

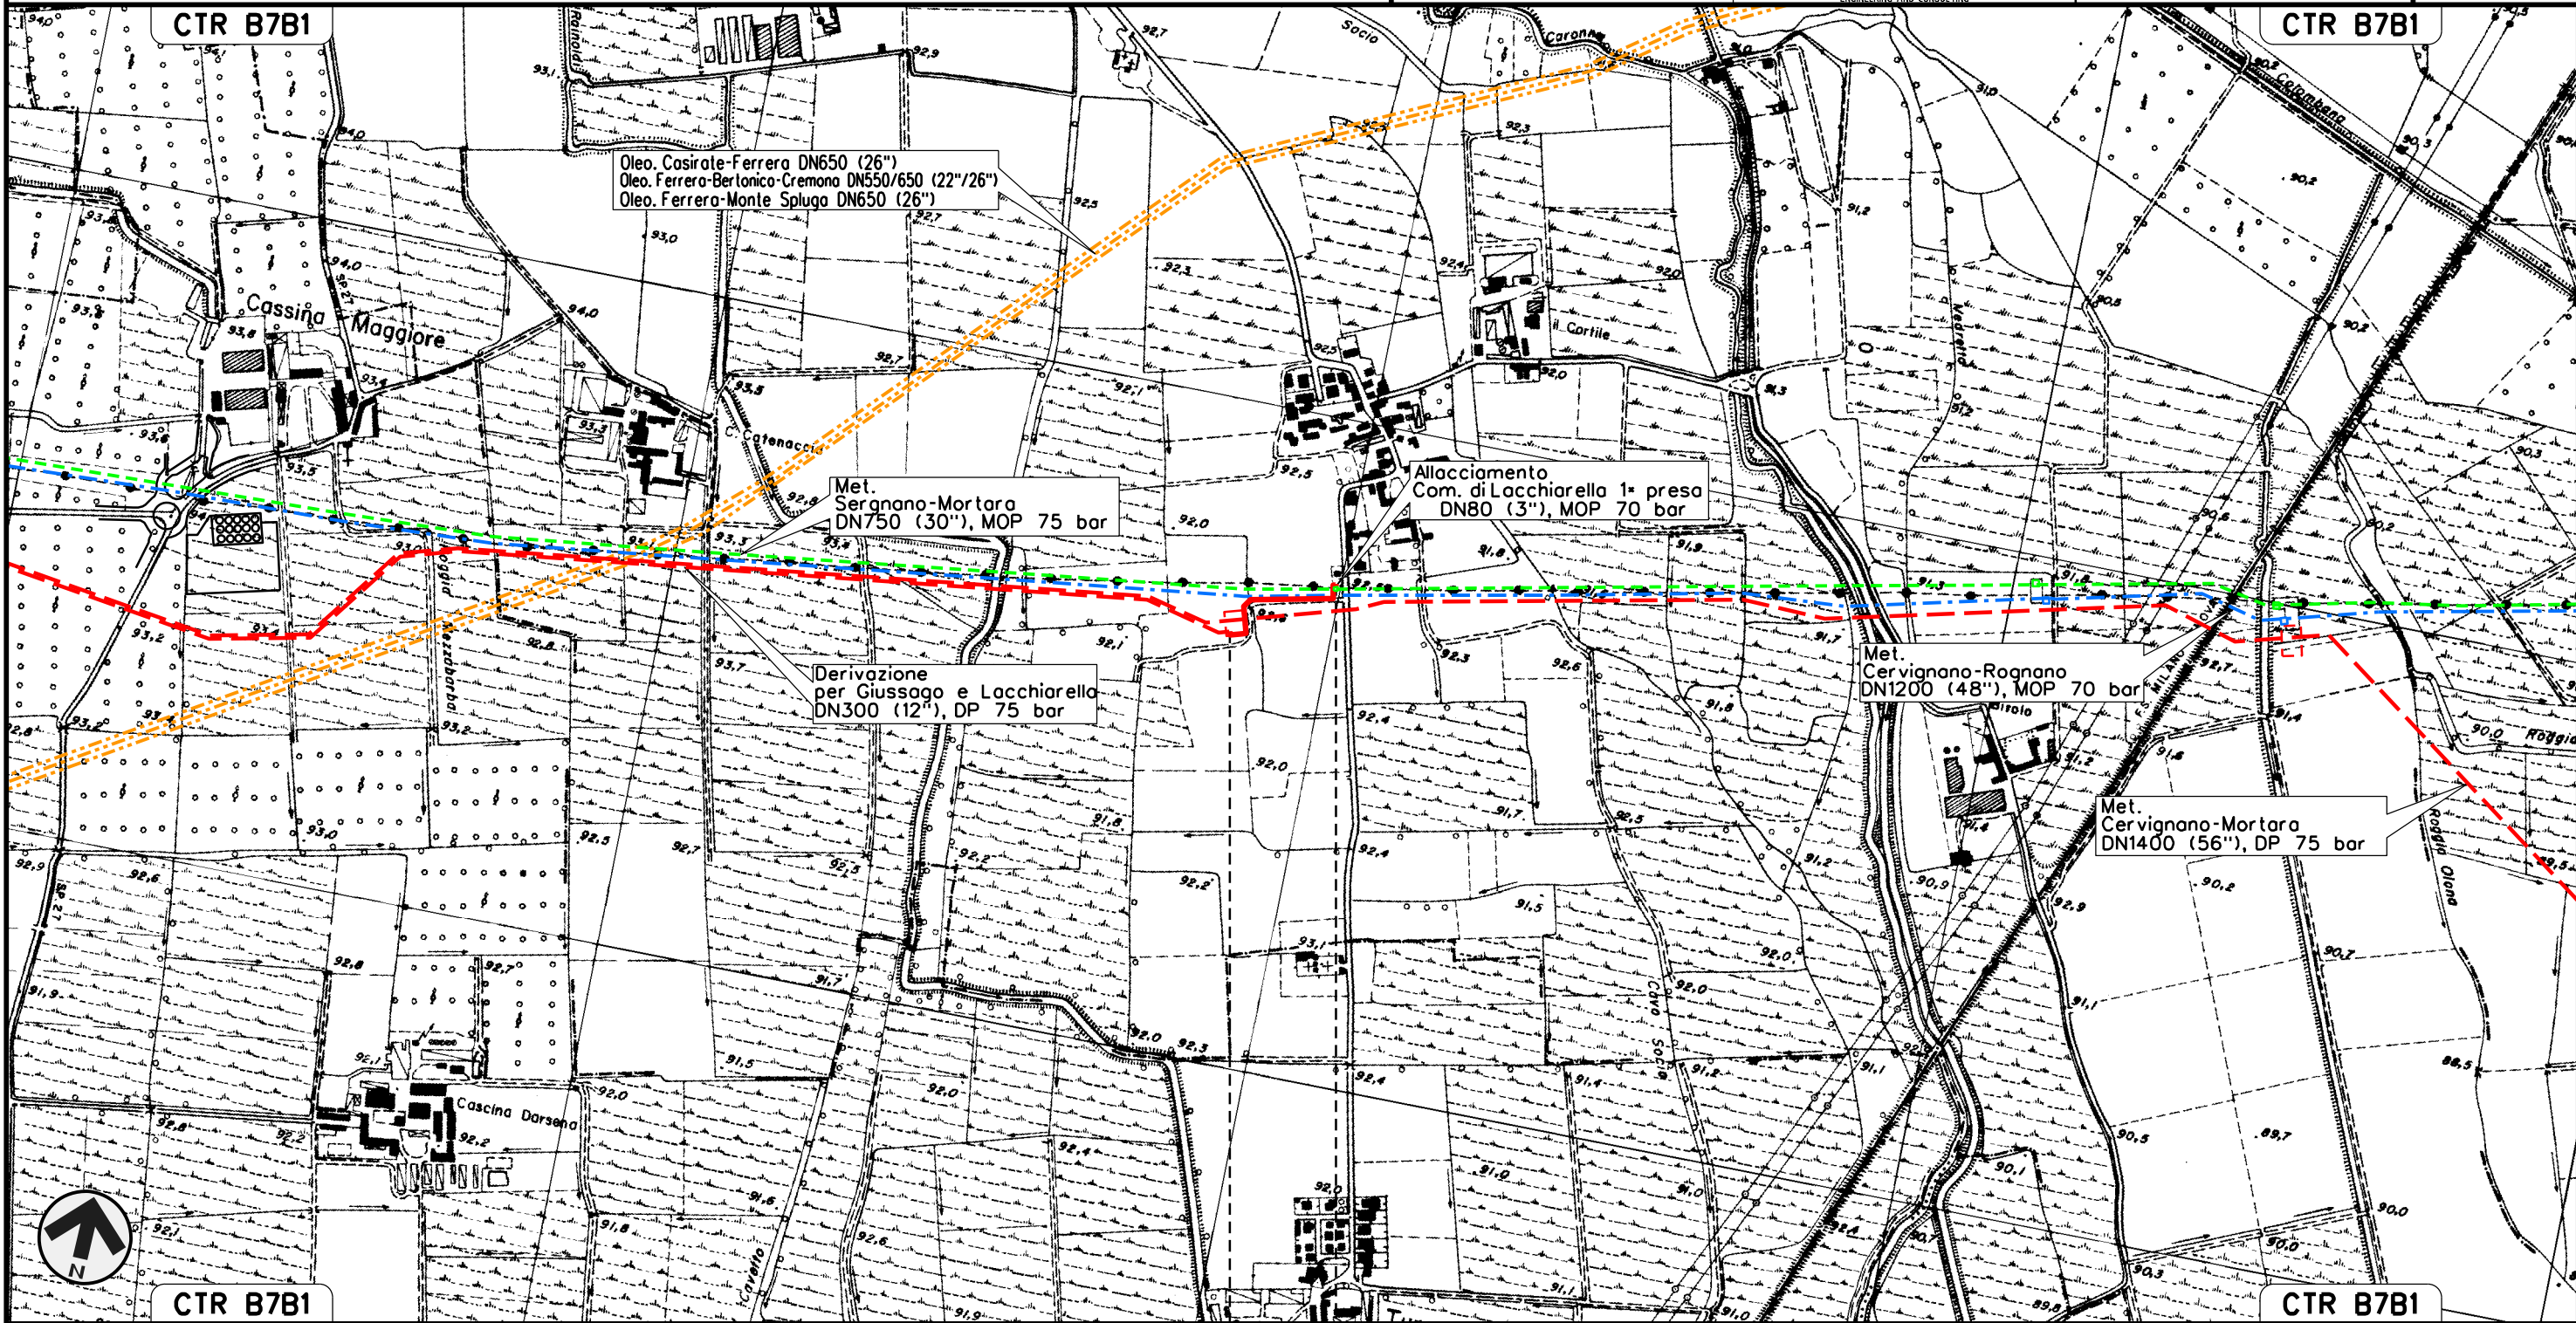

Il presente disegno e' di proprieta' aziendale - La Societa' tutelera' i propri diritti a termine di legge.




Deriv. per Giussago e Lacchiarella  
DN 300 (12"), DP 75 bar

OPERE DI MITIGAZIONE E RIPRISTINO

01	12-04-13	EMISSIONE PER INTEGRAZIONI SIA	AGUZZI	SEBASTIANELLI	FRASSINELLI
00	02-03-12	EMISSIONE	AGUZZI	SEBASTIANELLI	FRASSINELLI
INDICE	DATA	REVISIONI	ELABORATO	VERIFICATO	APPROVATO
			Dis.	J01811-PPL-DW-200-0030	
			Comm.	NR/11030	



Foglio  
15  
di 32  
Scala  
1:10000

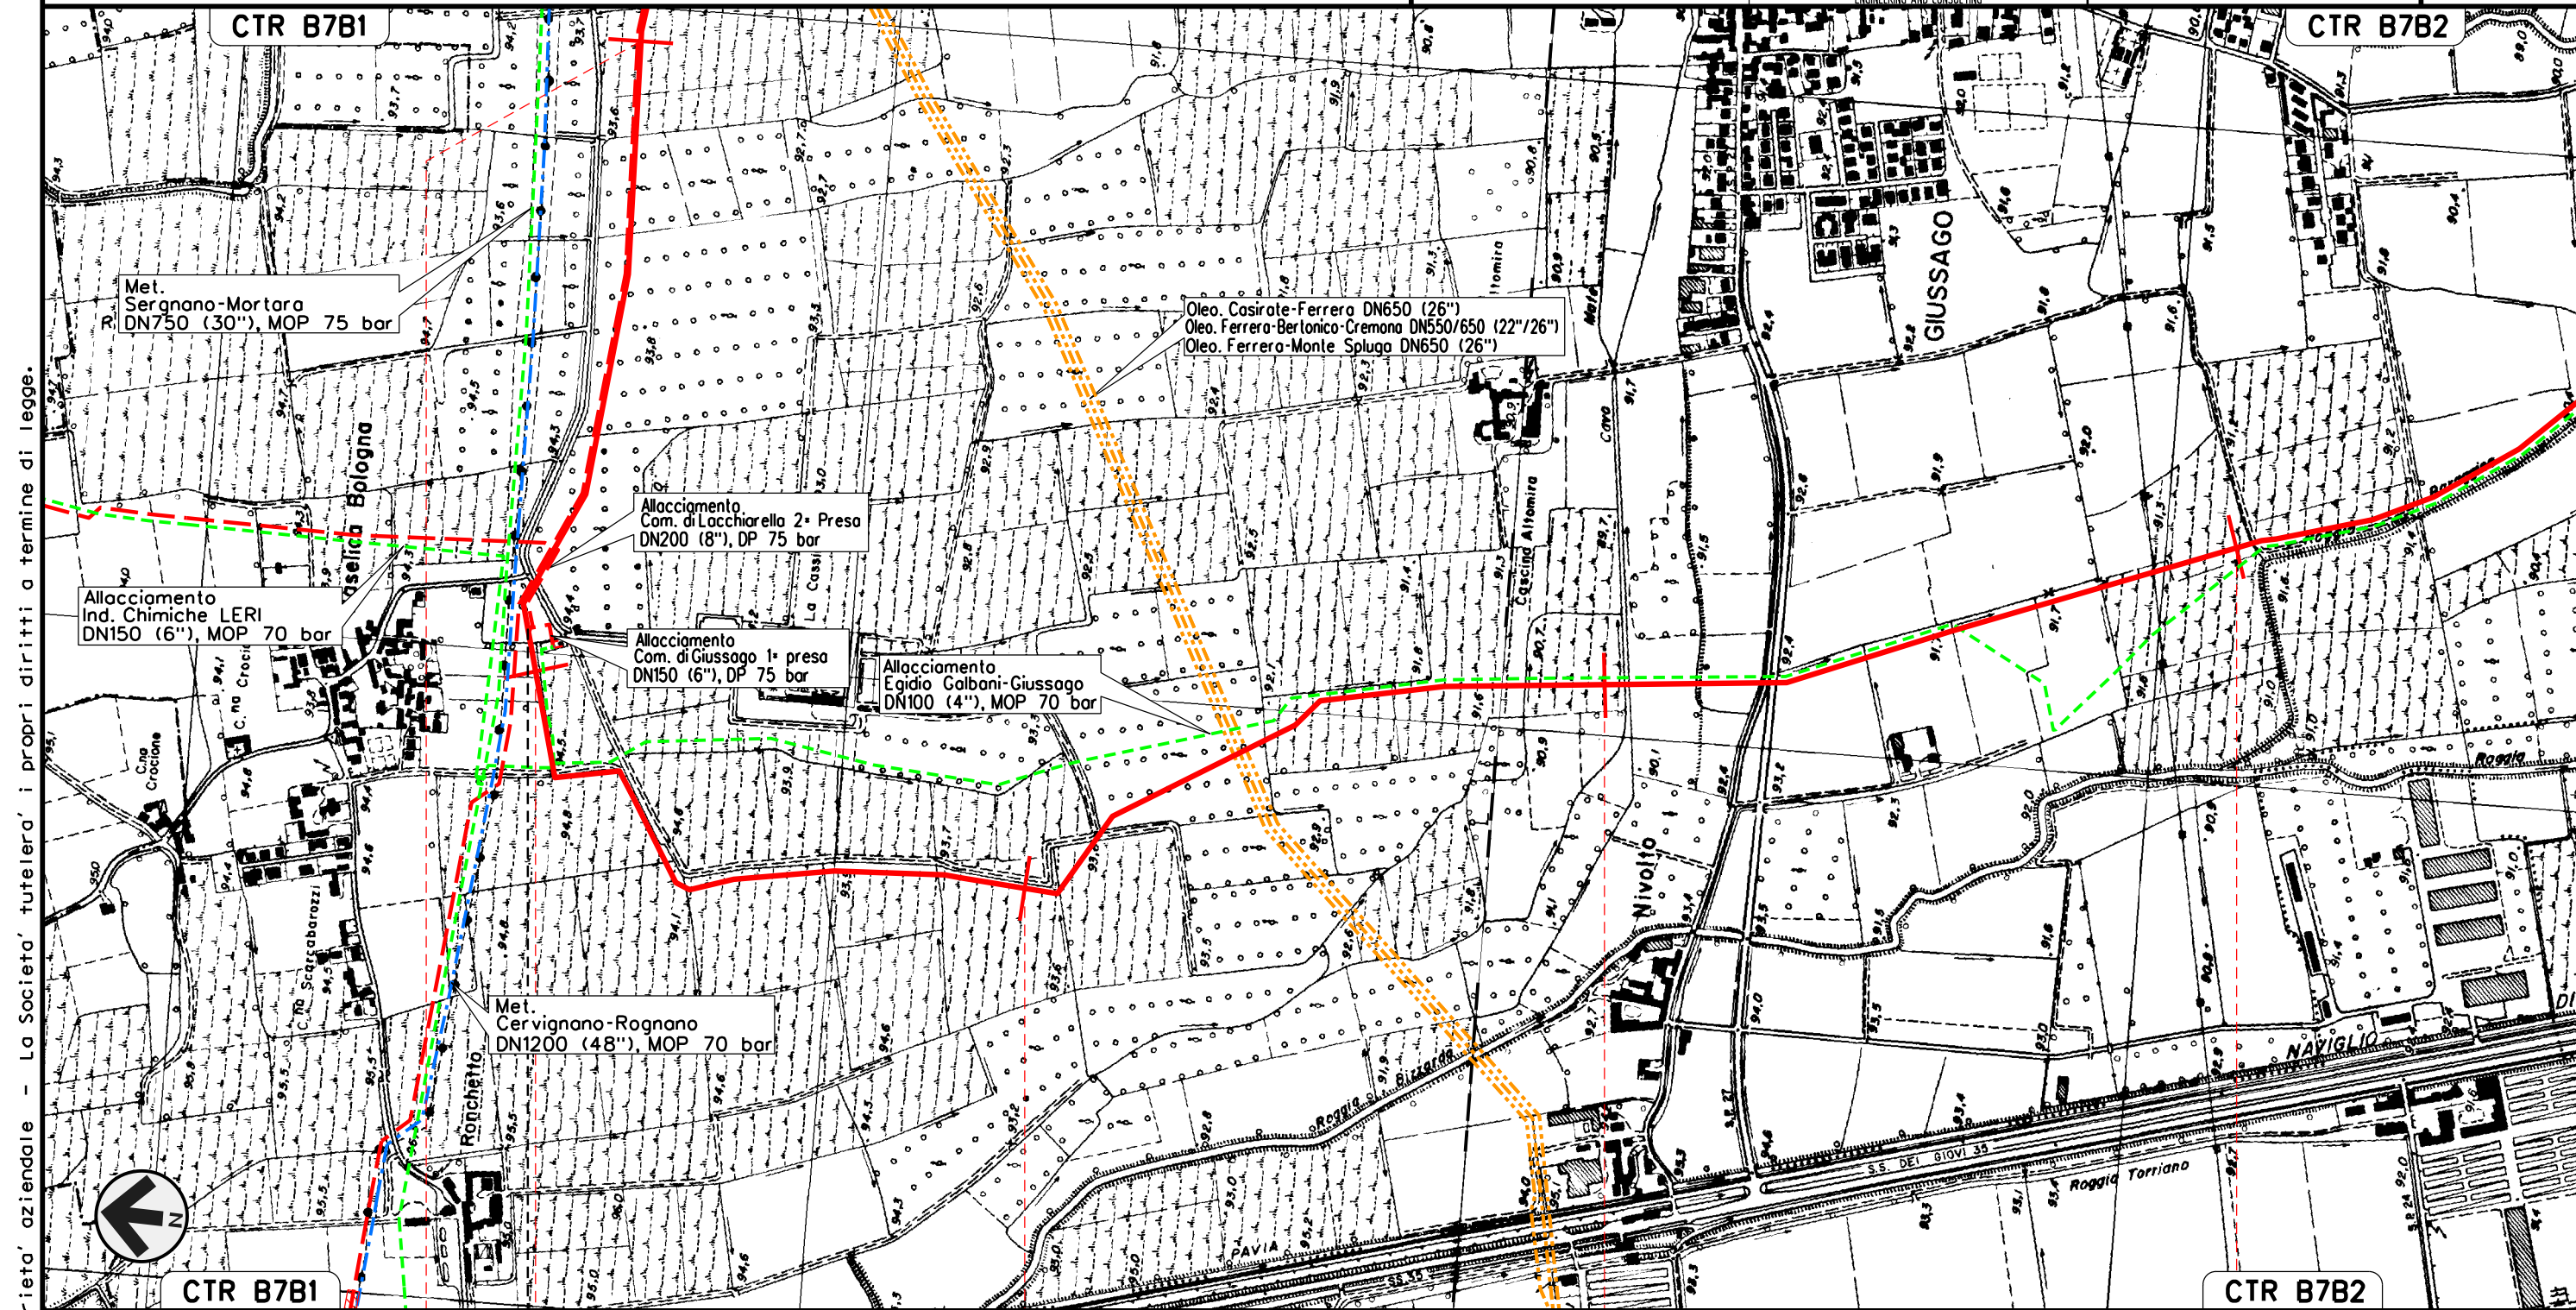

Il presente disegno e' di proprieta' aziendale - La Societa' tutelera' i propri diritti a termine di legge.



CTR B7B1

CTR B7B2

GIUSSAGO  
PAVIA

P.I.D.I. N.2 km 2-935

J01811-ENV-DW-200-0392

J01811-ENV-DW-200-0392

J01811-PPL-DW-200-0397

J01811-PPL-DW-200-0397


J01811-PPL-DW-200-0397

J01811-PPL-DW-200-0397

Deriv. per Giussago e Lacchiarella  
DN 300 (12"), DP 75 bar

TRACCIATO DI PROGETTO

01	12-04-13	EMISSIONE PER INTEGRAZIONI SIA	AGUZZI	SEBASTIANELLI	FRASSINELLI
00	02-03-12	EMISSIONE	AGUZZI	SEBASTIANELLI	FRASSINELLI
INDICE	DATA	R E V I S I O N I			ELABORATO
					
			Dis. J01811-PPL-DW-200-0030		Foglio 16 di 32
			Comm. NR/11030		Scala 1:10000

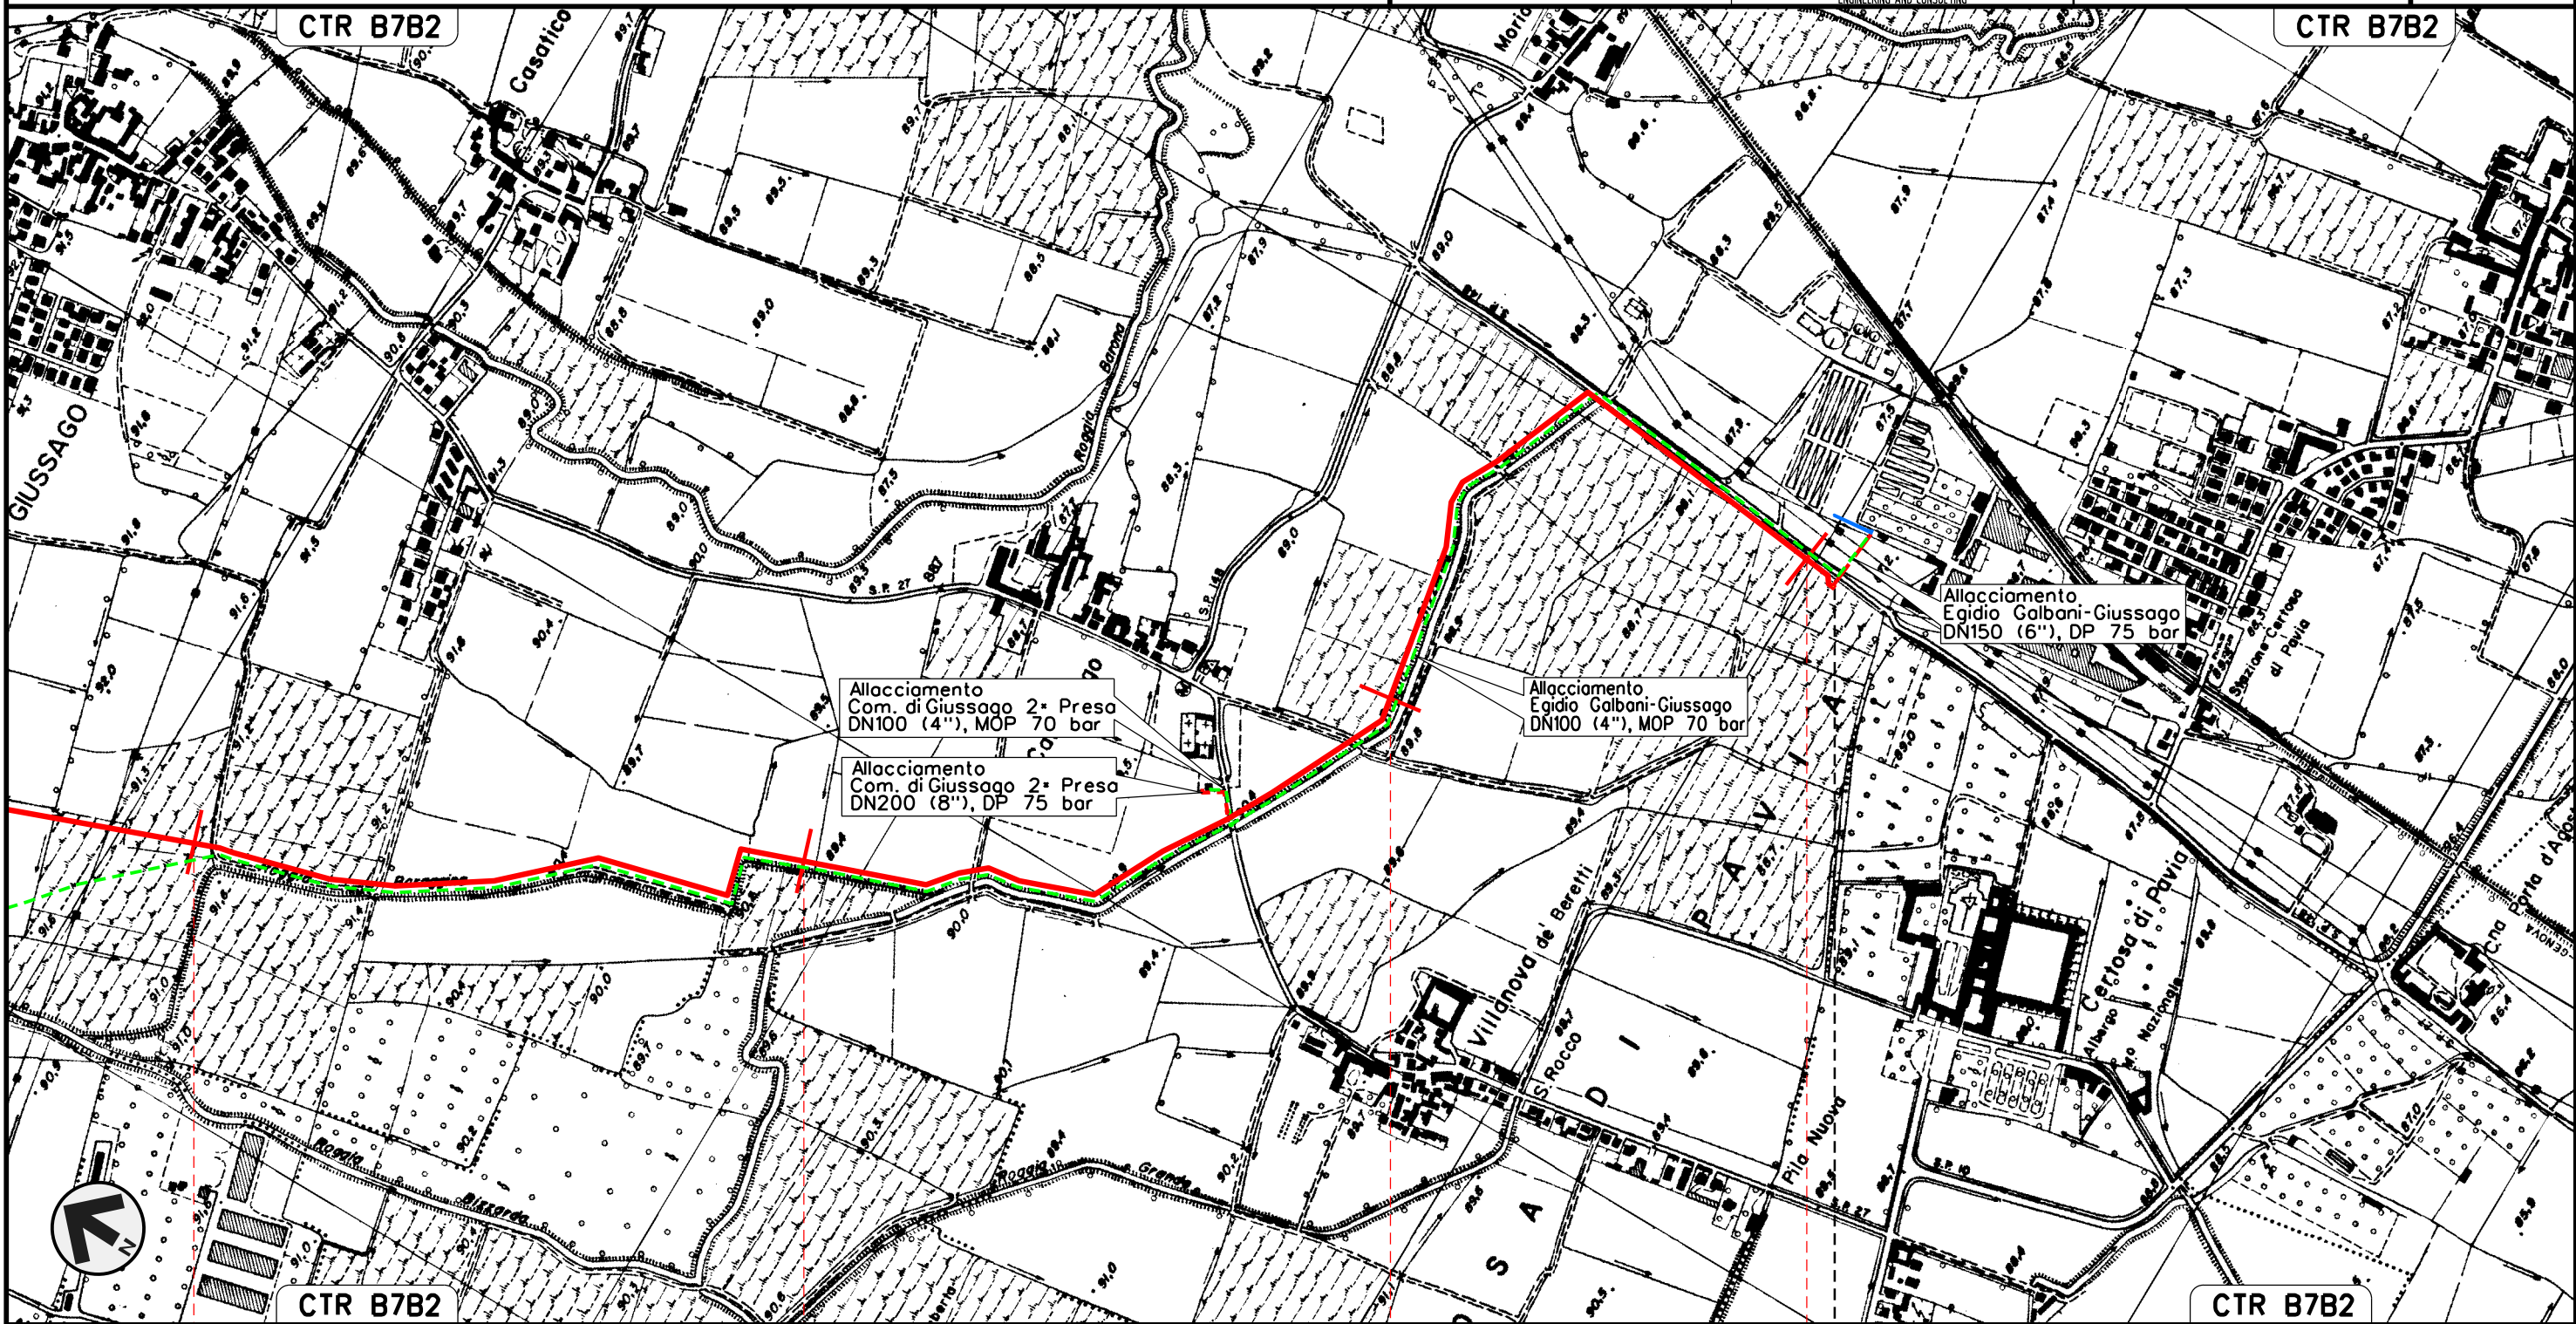


Il presente disegno e' di proprieta' aziendale - La Societa' tutelera' i propri diritti a termine di legge.



6 7 8 9 9+070

GIUSSAGO  
PAVIA

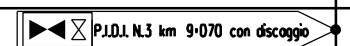

J01811-ENV-DW-200-0392

J01811-PPL-DW-200-0397





Allacciamento Comune di Giussago 2\* presa  
DN 200 (8"), DP 75 bar

OPERE DI MITIGAZIONE E RIPRISTINO

01	12-04-13	EMISSIONE PER INTEGRAZIONI SIA	AGUZZI	SEBASTIANELLI	FRASSINELLI
00	02-03-12	EMISSIONE	AGUZZI	SEBASTIANELLI	FRASSINELLI
INDICE	DATA	R E V I S I O N I			ELABORATO
			Dis.	J01811-PPL-DW-200-0030	
			Comm.	NR/11030	

Foglio  
**18**  
di 32  
Scala  
1:10000



0+000 0+080

GIUSSAGO  
PAVIA

P.I.D.A. N.1 km 0-010


Il presente disegno e' di proprieta' aziendale - La Societa' tutelera' i propri diritti a termine di legge.

Allacciamento Egidio Galbani-Giussago  
DN 150 (6"), DP 75 bar

OPERE DI MITIGAZIONE E RIPRISTINO

01	12-04-13	EMISSIONE PER INTEGRAZIONI SIA	AGUZZI	SEBASTIANELLI	FRASSINELLI
00	02-03-12	EMISSIONE PER COMMENTI	AGUZZI	SEBASTIANELLI	FRASSINELLI
INDICE	DATA	REVISIONI	ELABORATO	VERIFICATO	APPROVATO
			Dis.	J01811-PPL-DW-200-0030	
			Comm.	NR/11030	

Foglio  
19  
di 32  
Scala  
1:10000

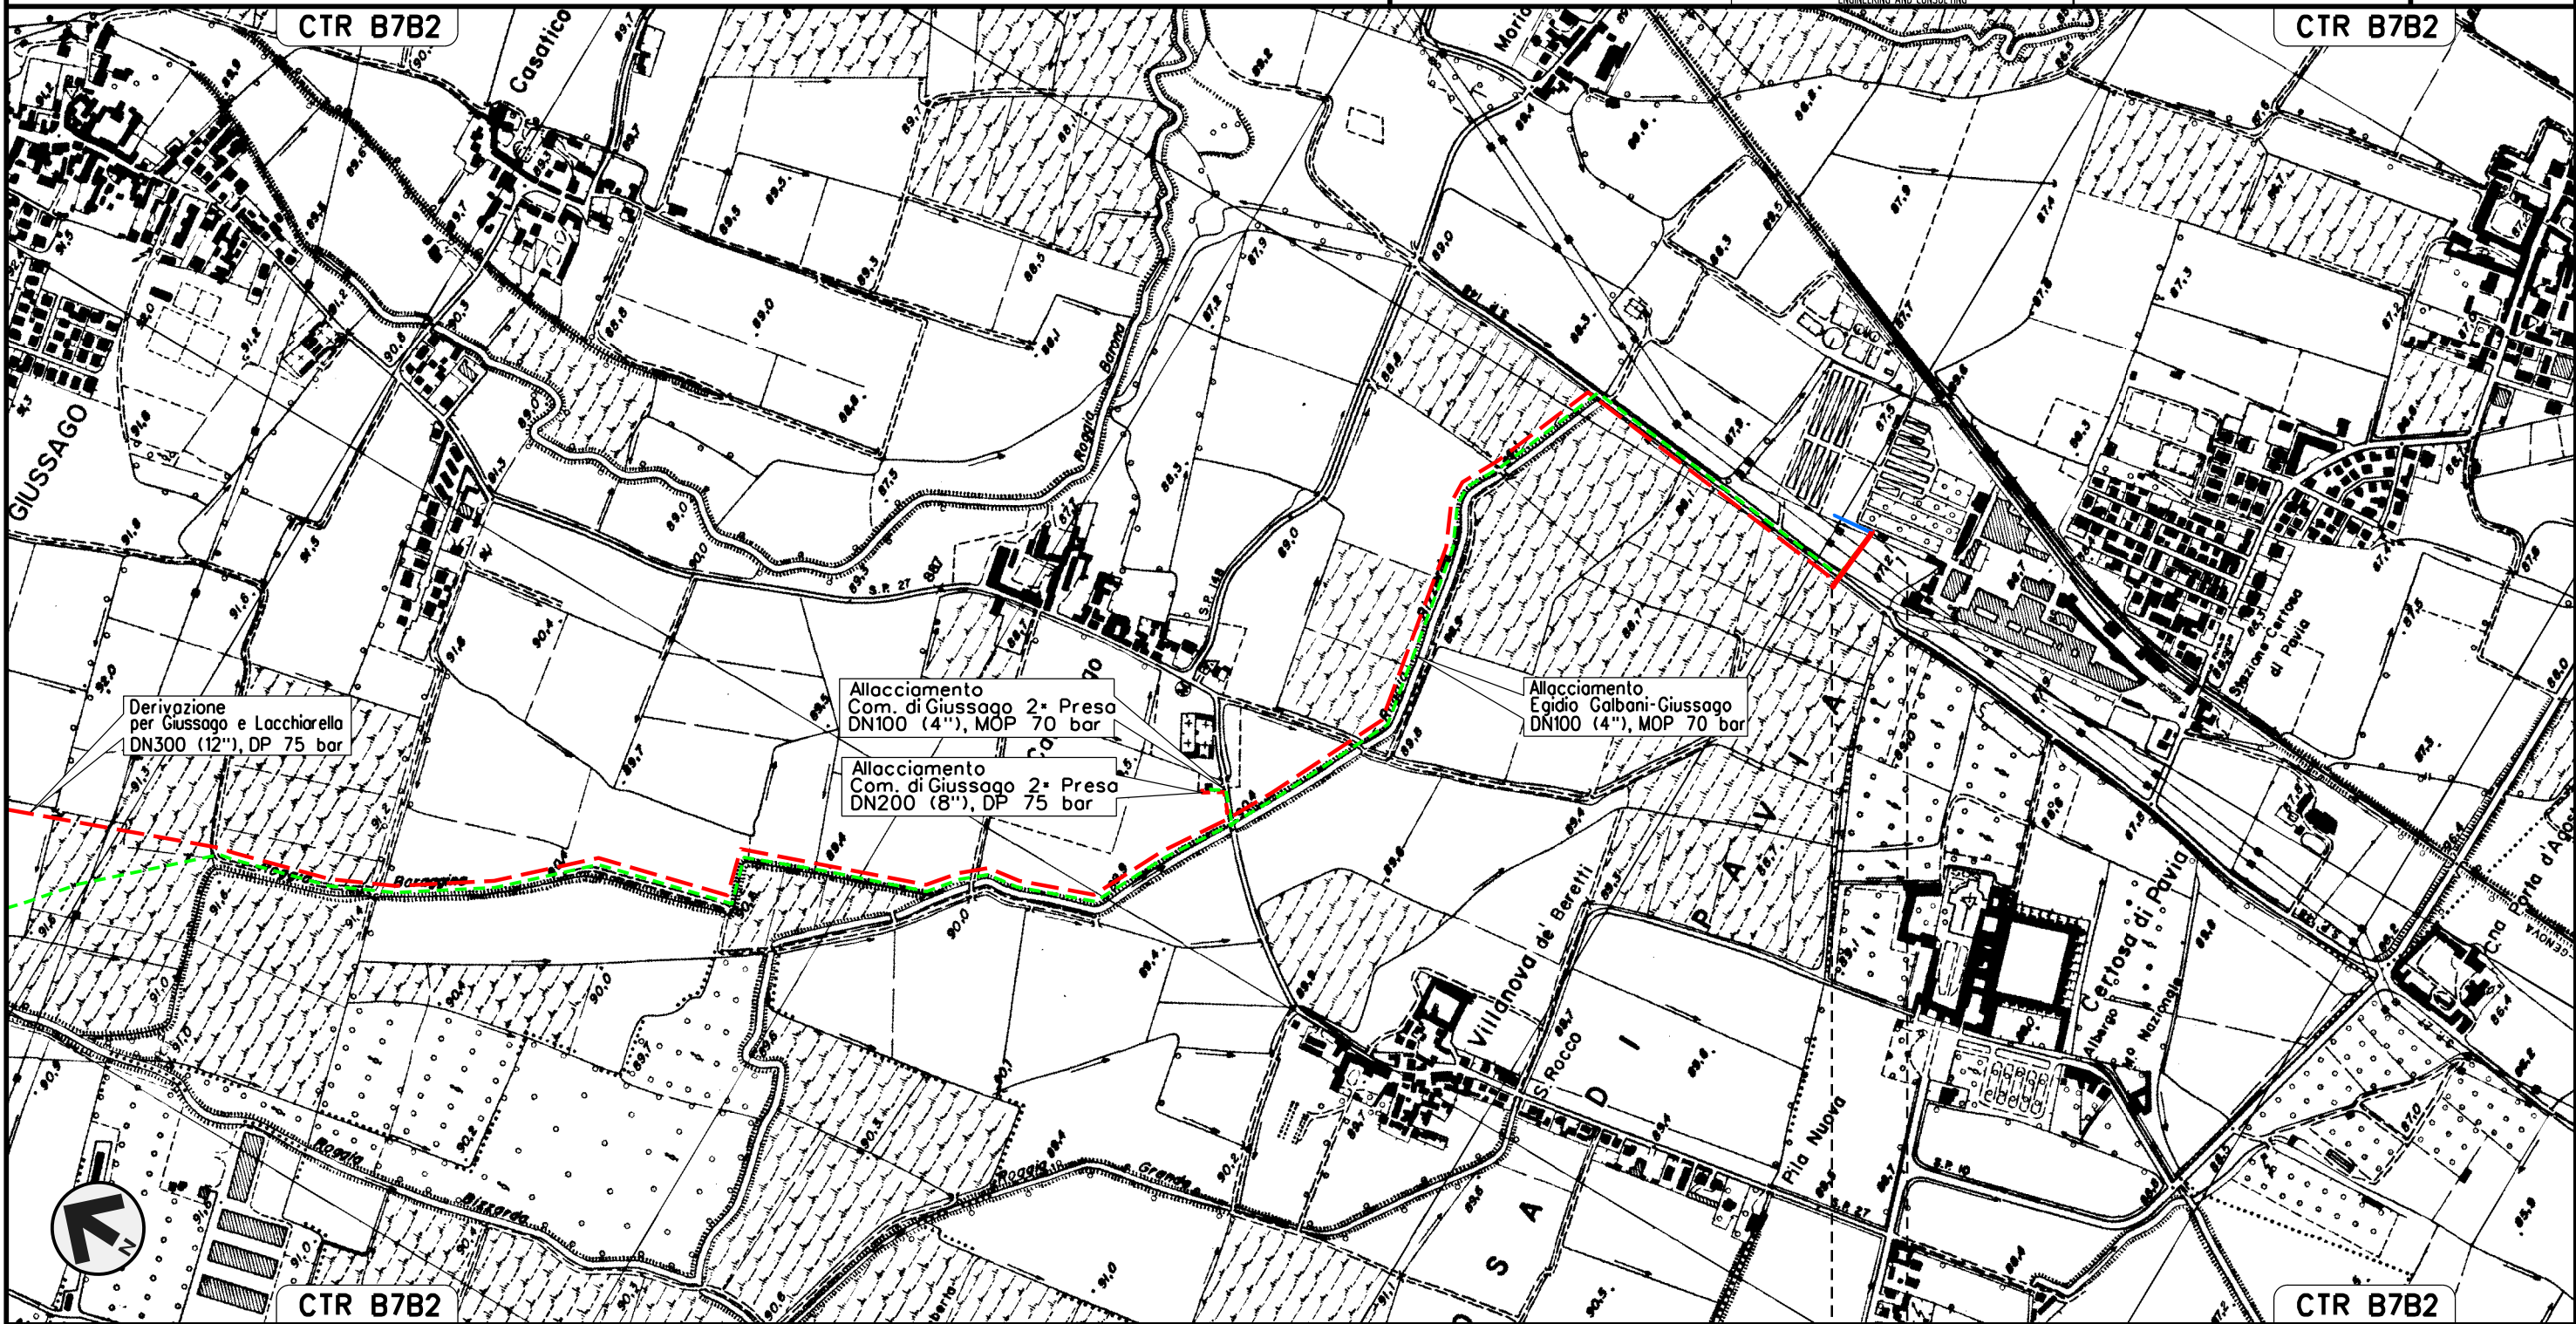

Il presente disegno e' di proprieta' aziendale - La Societa' tutelera' i propri diritti a termine di legge.

0+000 0+100

GIUSSAGO  
PAVIA

P.S.E.T. km 0+100

Allacciamento Comune di Lacchiarella 2\* presa  
DN 200 (8"), DP 75 bar

OPERE DI MITIGAZIONE E RIPRISTINO


01	12-04-13	EMISSIONE PER INTEGRAZIONI SIA	AGUZZI	SEBASTIANELLI	FRASSINELLI
00	02-03-12	EMISSIONE	AGUZZI	SEBASTIANELLI	FRASSINELLI
INDICE	DATA	R E V I S I O N I			ELABORATO
			VERIFICATO	APPROVATO	

Foglio  
20  
di 32  
Scala  
1:10000



Dis. J01811-PPL-DW-200-0030  
Comm. NR/11030

Il presente disegno e' di proprieta' aziendale - La Societa' tutelera' i propri diritti a termine di legge.

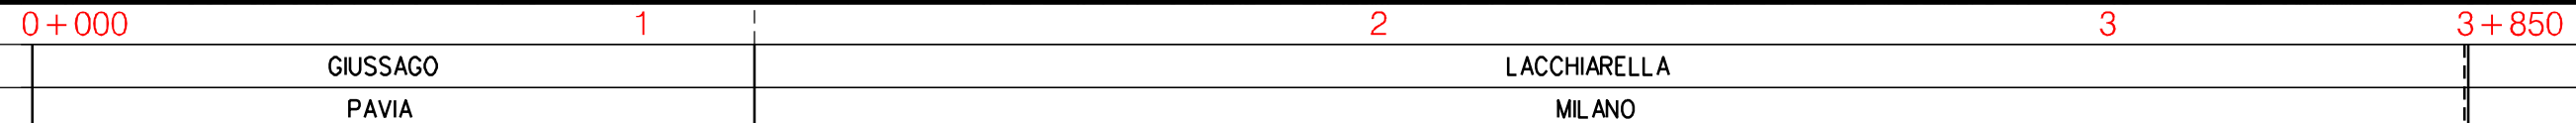

J01811-ENV-DW-200-0392

P.I.D.A. N.2 km 3+840

J01811-ENV-DW-200-0392

J01811-PPL-DW-200-0397

J01811-PPL-DW-200-0397




Variante al Met. Rognano-Cusago  
 (per inserimento PIDI Ricoll. All.to Com. di Rosate)  
 DN 500 (20"), DP 75 bar

01	12-04-13	EMISSIONE PER INTEGRAZIONI SIA	AGUZZI	SEBASTIANELLI	FRASSINELLI
00	02-03-12	EMISSIONE	AGUZZI	SEBASTIANELLI	FRASSINELLI
INDICE	DATA	R E V I S I O N I			ELABORATO
			VERIFICATO	APPROVATO	


Foglio  
 22  
 di 32  
 Scala  
 1:10000

OPERE DI MITIGAZIONE E RIPRISTINO

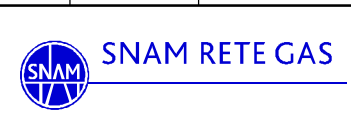

Dis. J01811-PPL-DW-200-0030  
 Comm. NR/11030

Il presente disegno e' di proprieta' aziendale - La Societa' tutelera' i propri diritti a termine di legge.

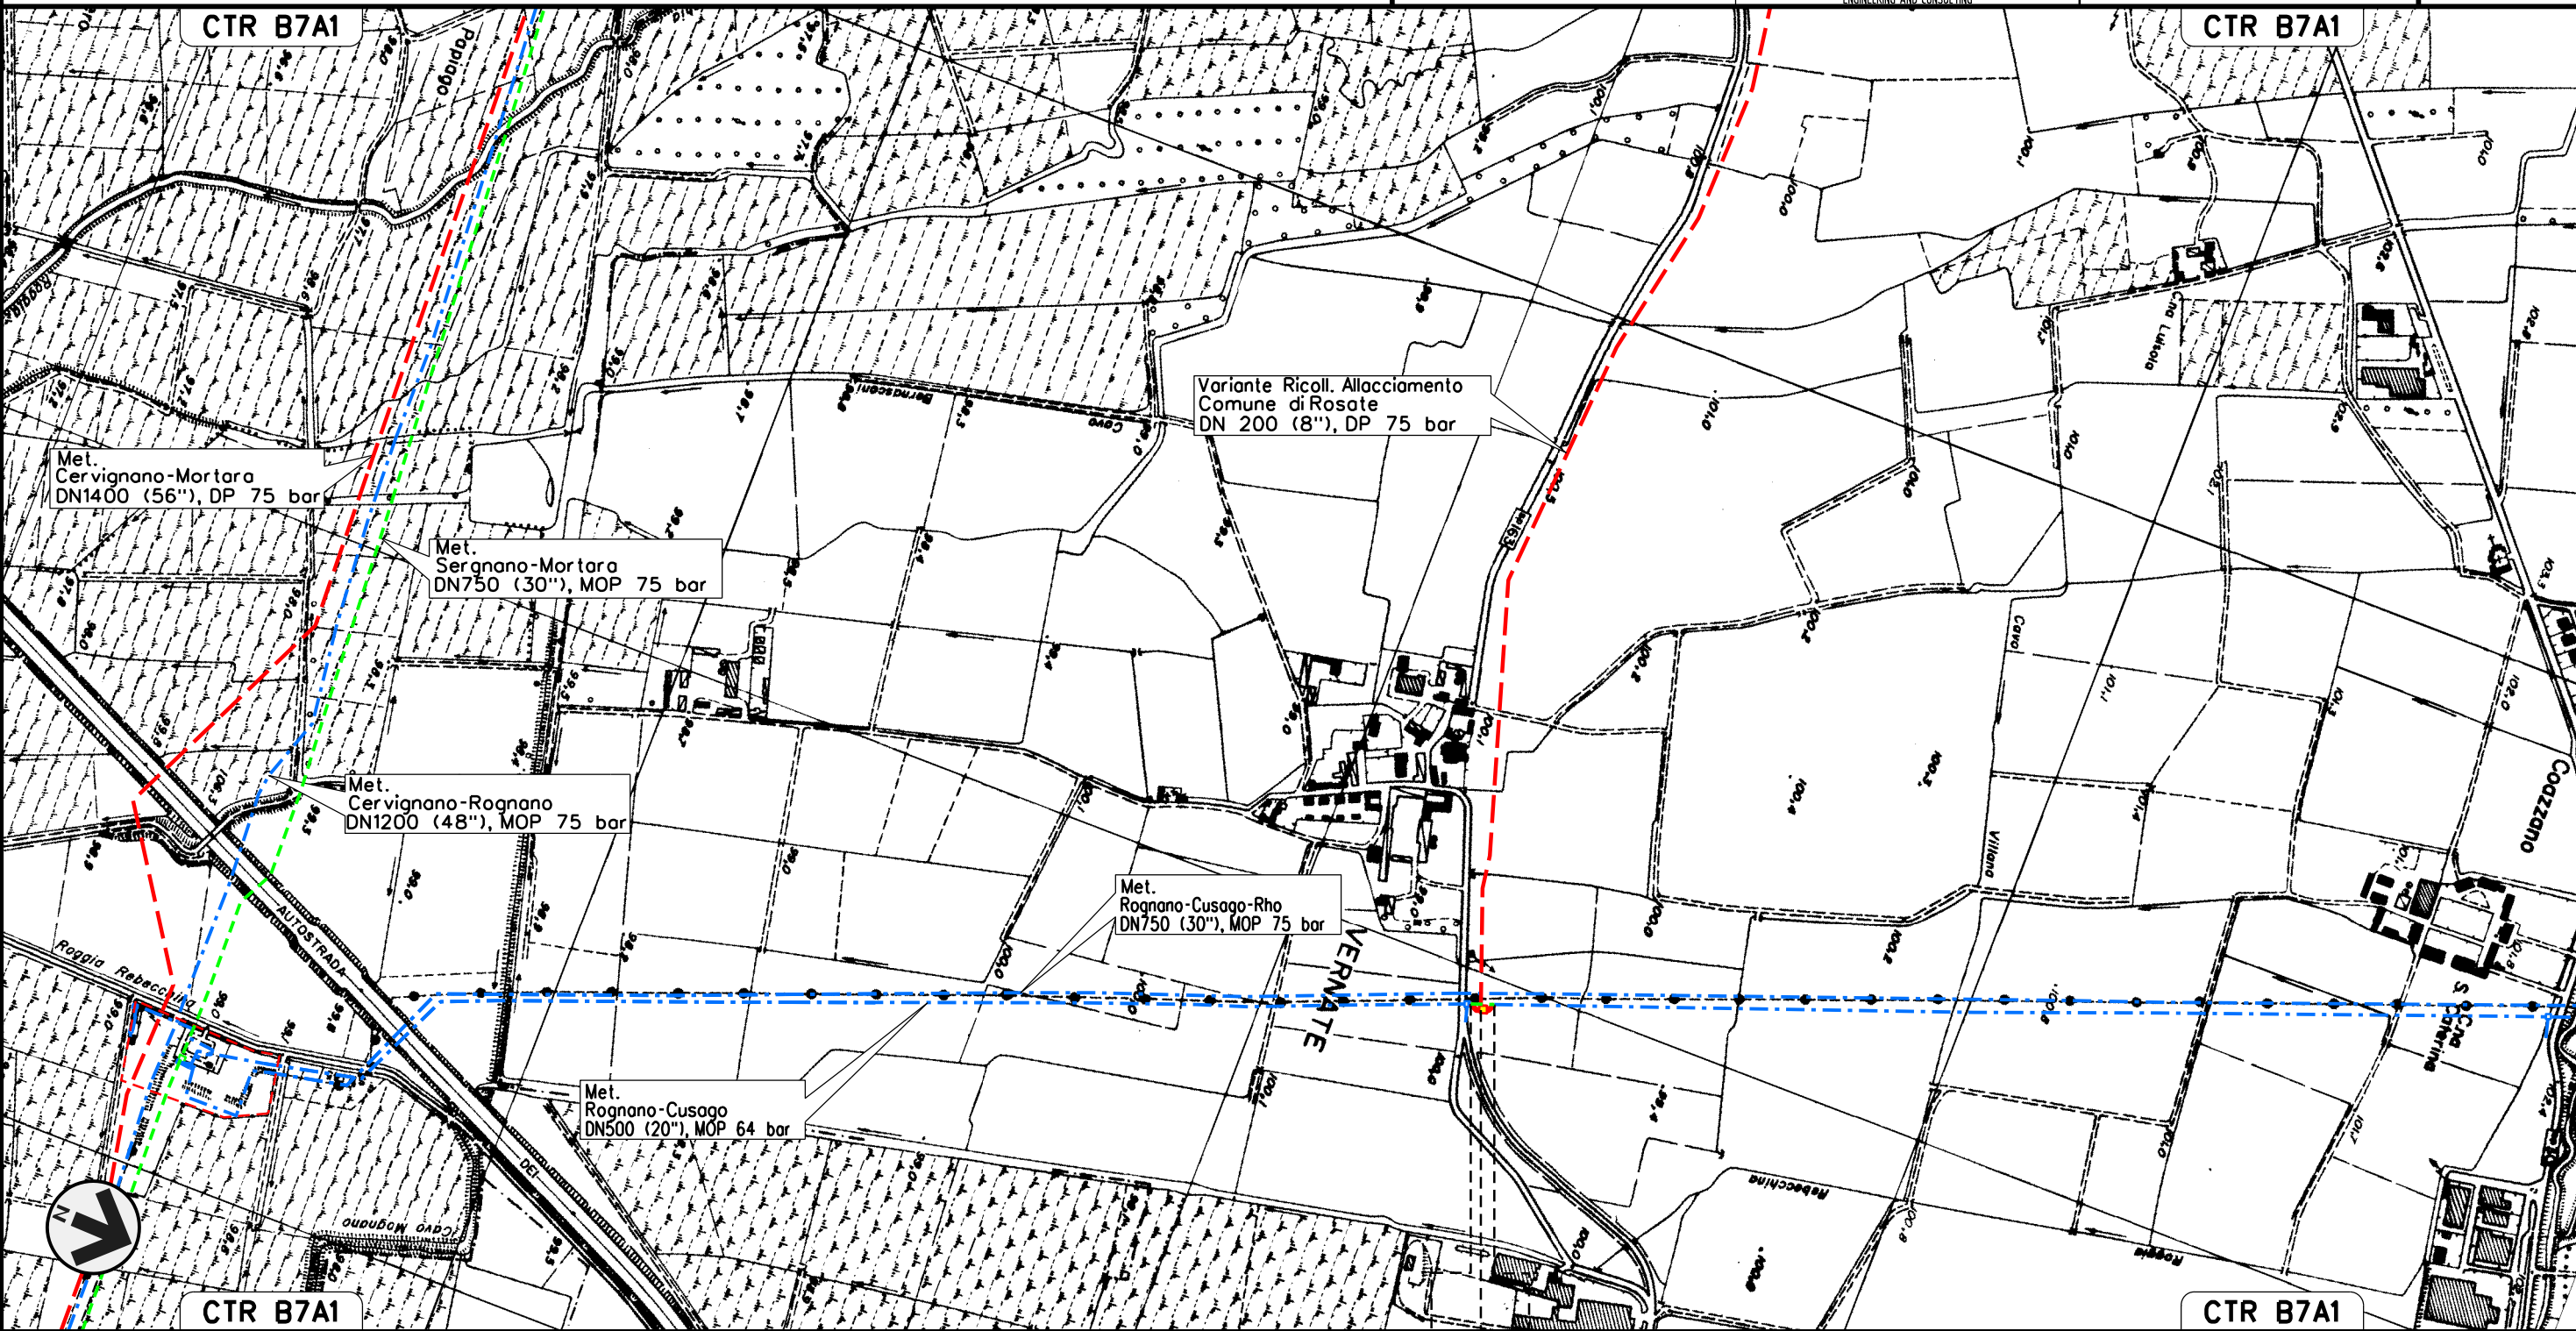

0+000 | 0+045

VERNATE  
 MILANO






Allacciamento Comune di Motta Visconti/Besate  
DN 200 (8"), DP 75 bar


OPERE DI MITIGAZIONE E RIPRISTINO

01	12-04-13	EMISSIONE PER INTEGRAZIONI SIA	AGUZZI	SEBASTIANELLI	FRASSINELLI
00	02-03-12	EMISSIONE	AGUZZI	SEBASTIANELLI	FRASSINELLI
INDICE	DATA	REVISIONI	ELABORATO	VERIFICATO	APPROVATO
			Dis.	J01811-PPL-DW-200-0030	
			Comm.	NR/11030	

Foglio  
**24**  
di 32  
Scala  
1:10000

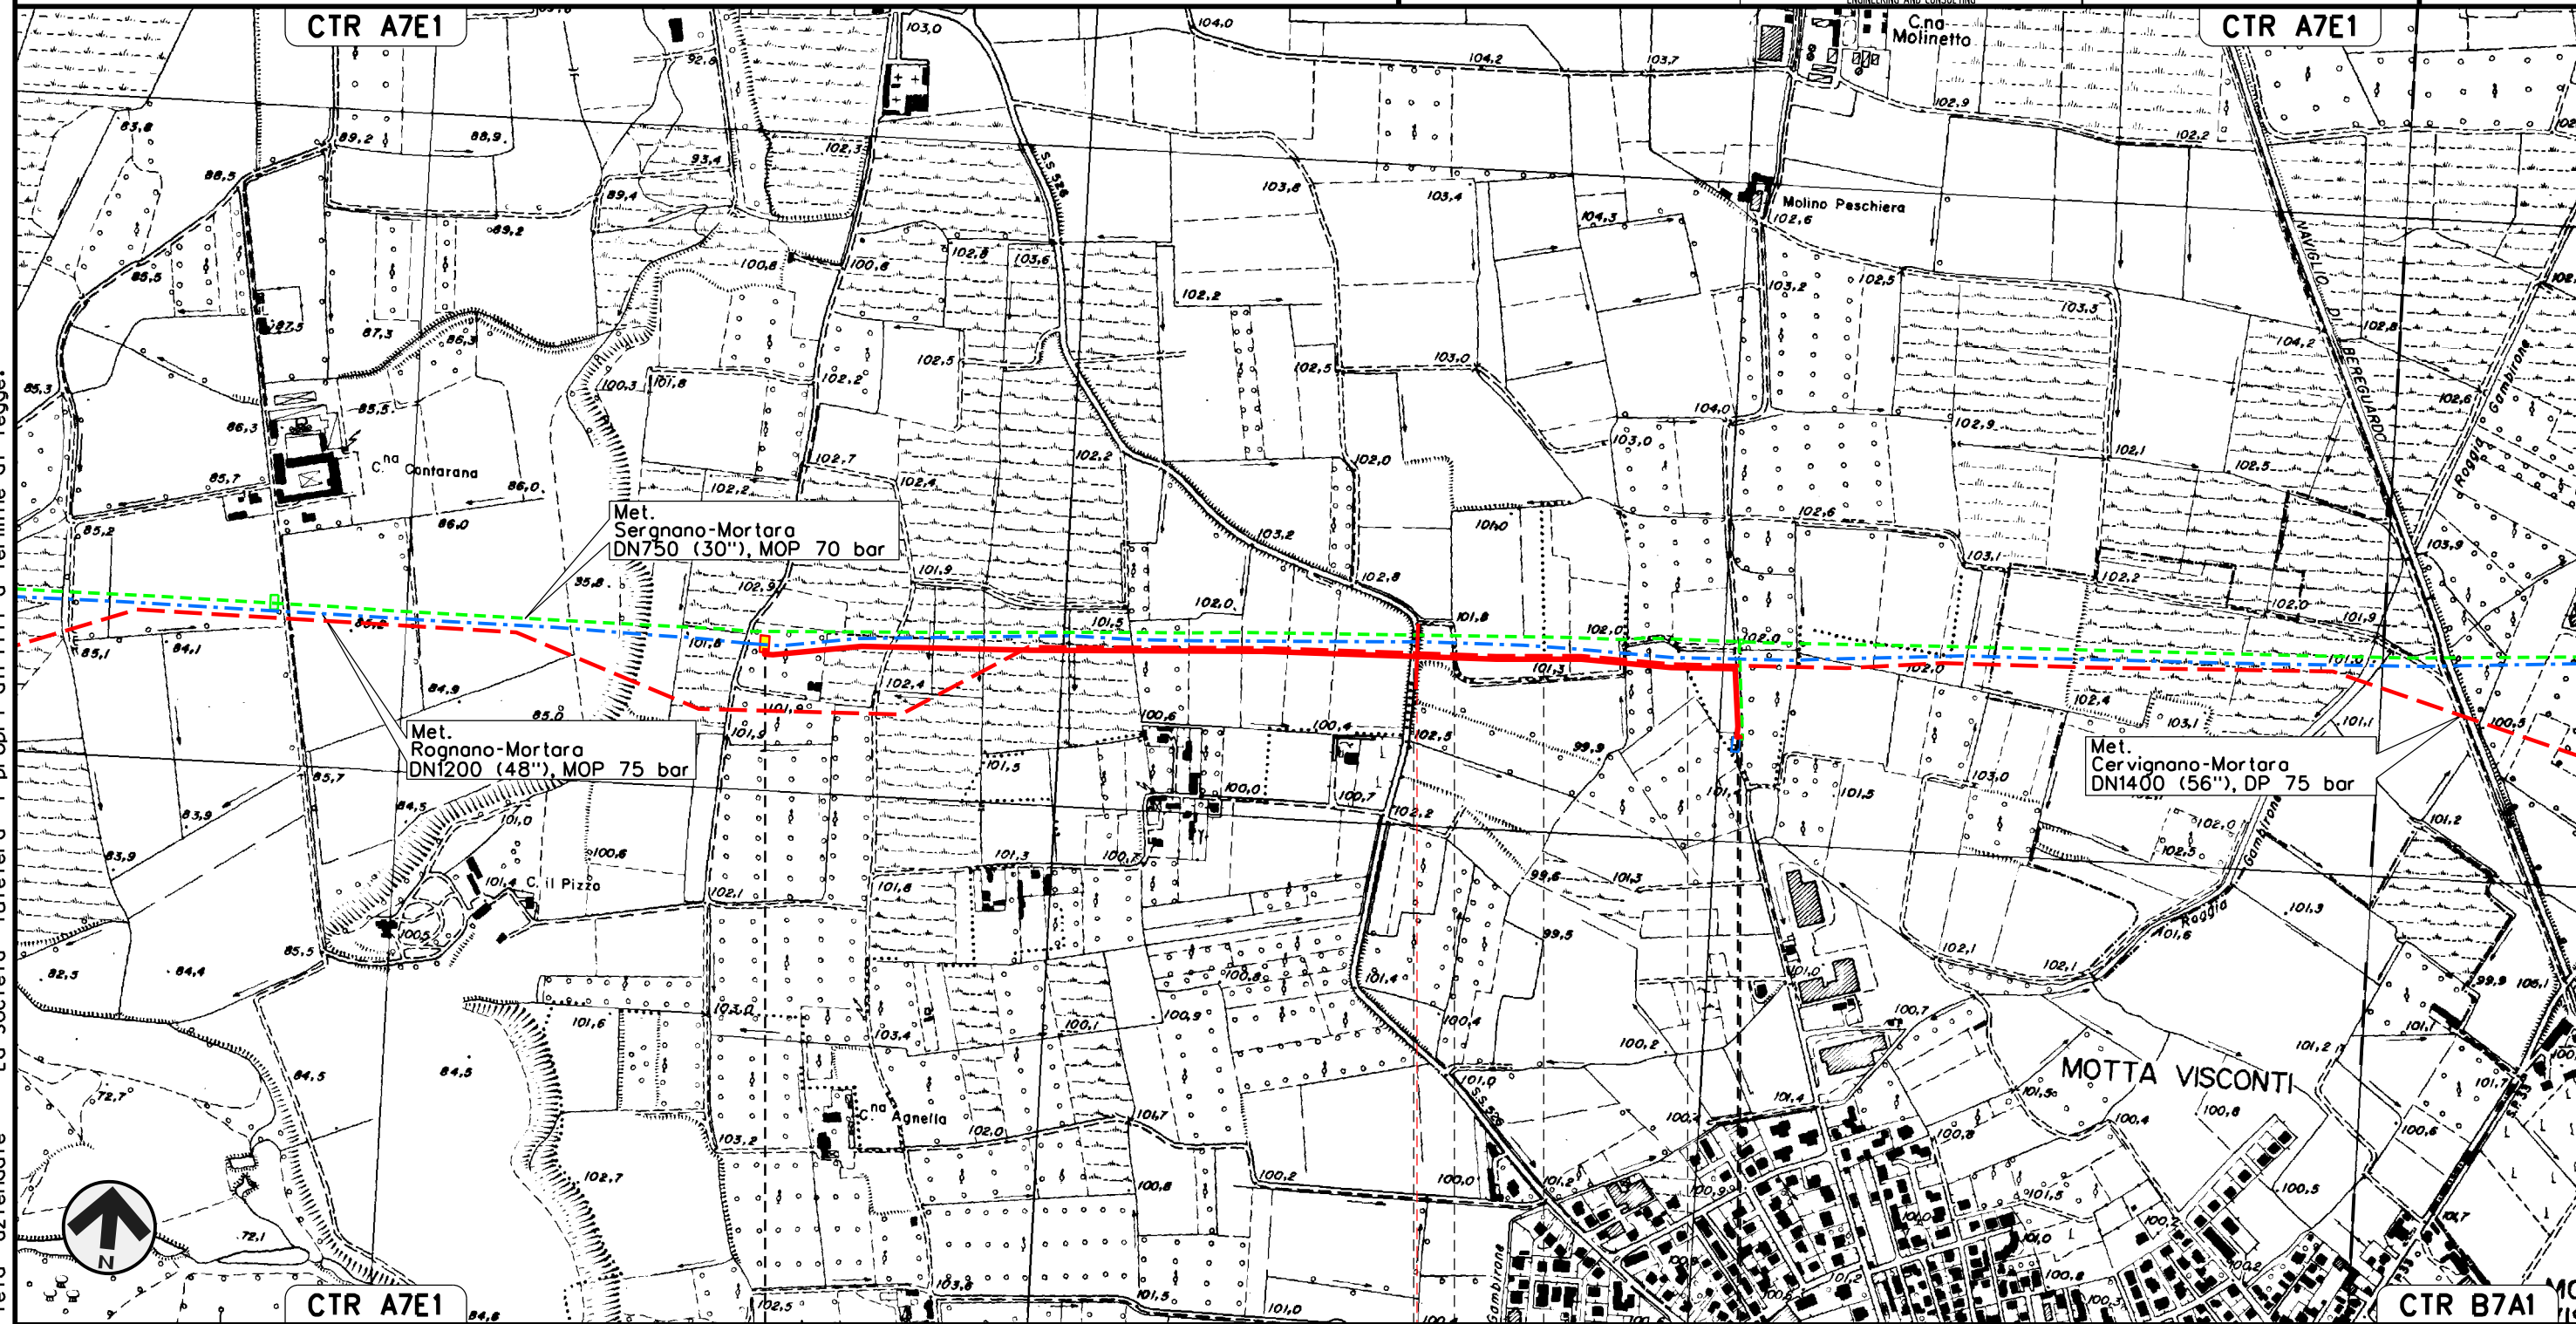

Il presente disegno e' di proprieta' aziendale - La Societa' tutelera' i propri diritti a termine di legge.

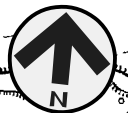






Allacciamento Comune di Borgo S. Siro  
DN 200 (8"), DP 75 bar

OPERE DI MITIGAZIONE E RIPRISTINO

01	12-04-13	EMISSIONE PER INTEGRAZIONI SIA	AGUZZI	SEBASTIANELLI	FRASSINELLI
00	02-03-12	EMISSIONE	AGUZZI	SEBASTIANELLI	FRASSINELLI
INDICE	DATA	R E V I S I O N I			
Dis. J01811-PPL-DW-200-0030			di 32		
Comm. NR/11030			Scala 1:10000		



Foglio  
26  
di 32  
Scala  
1:10000

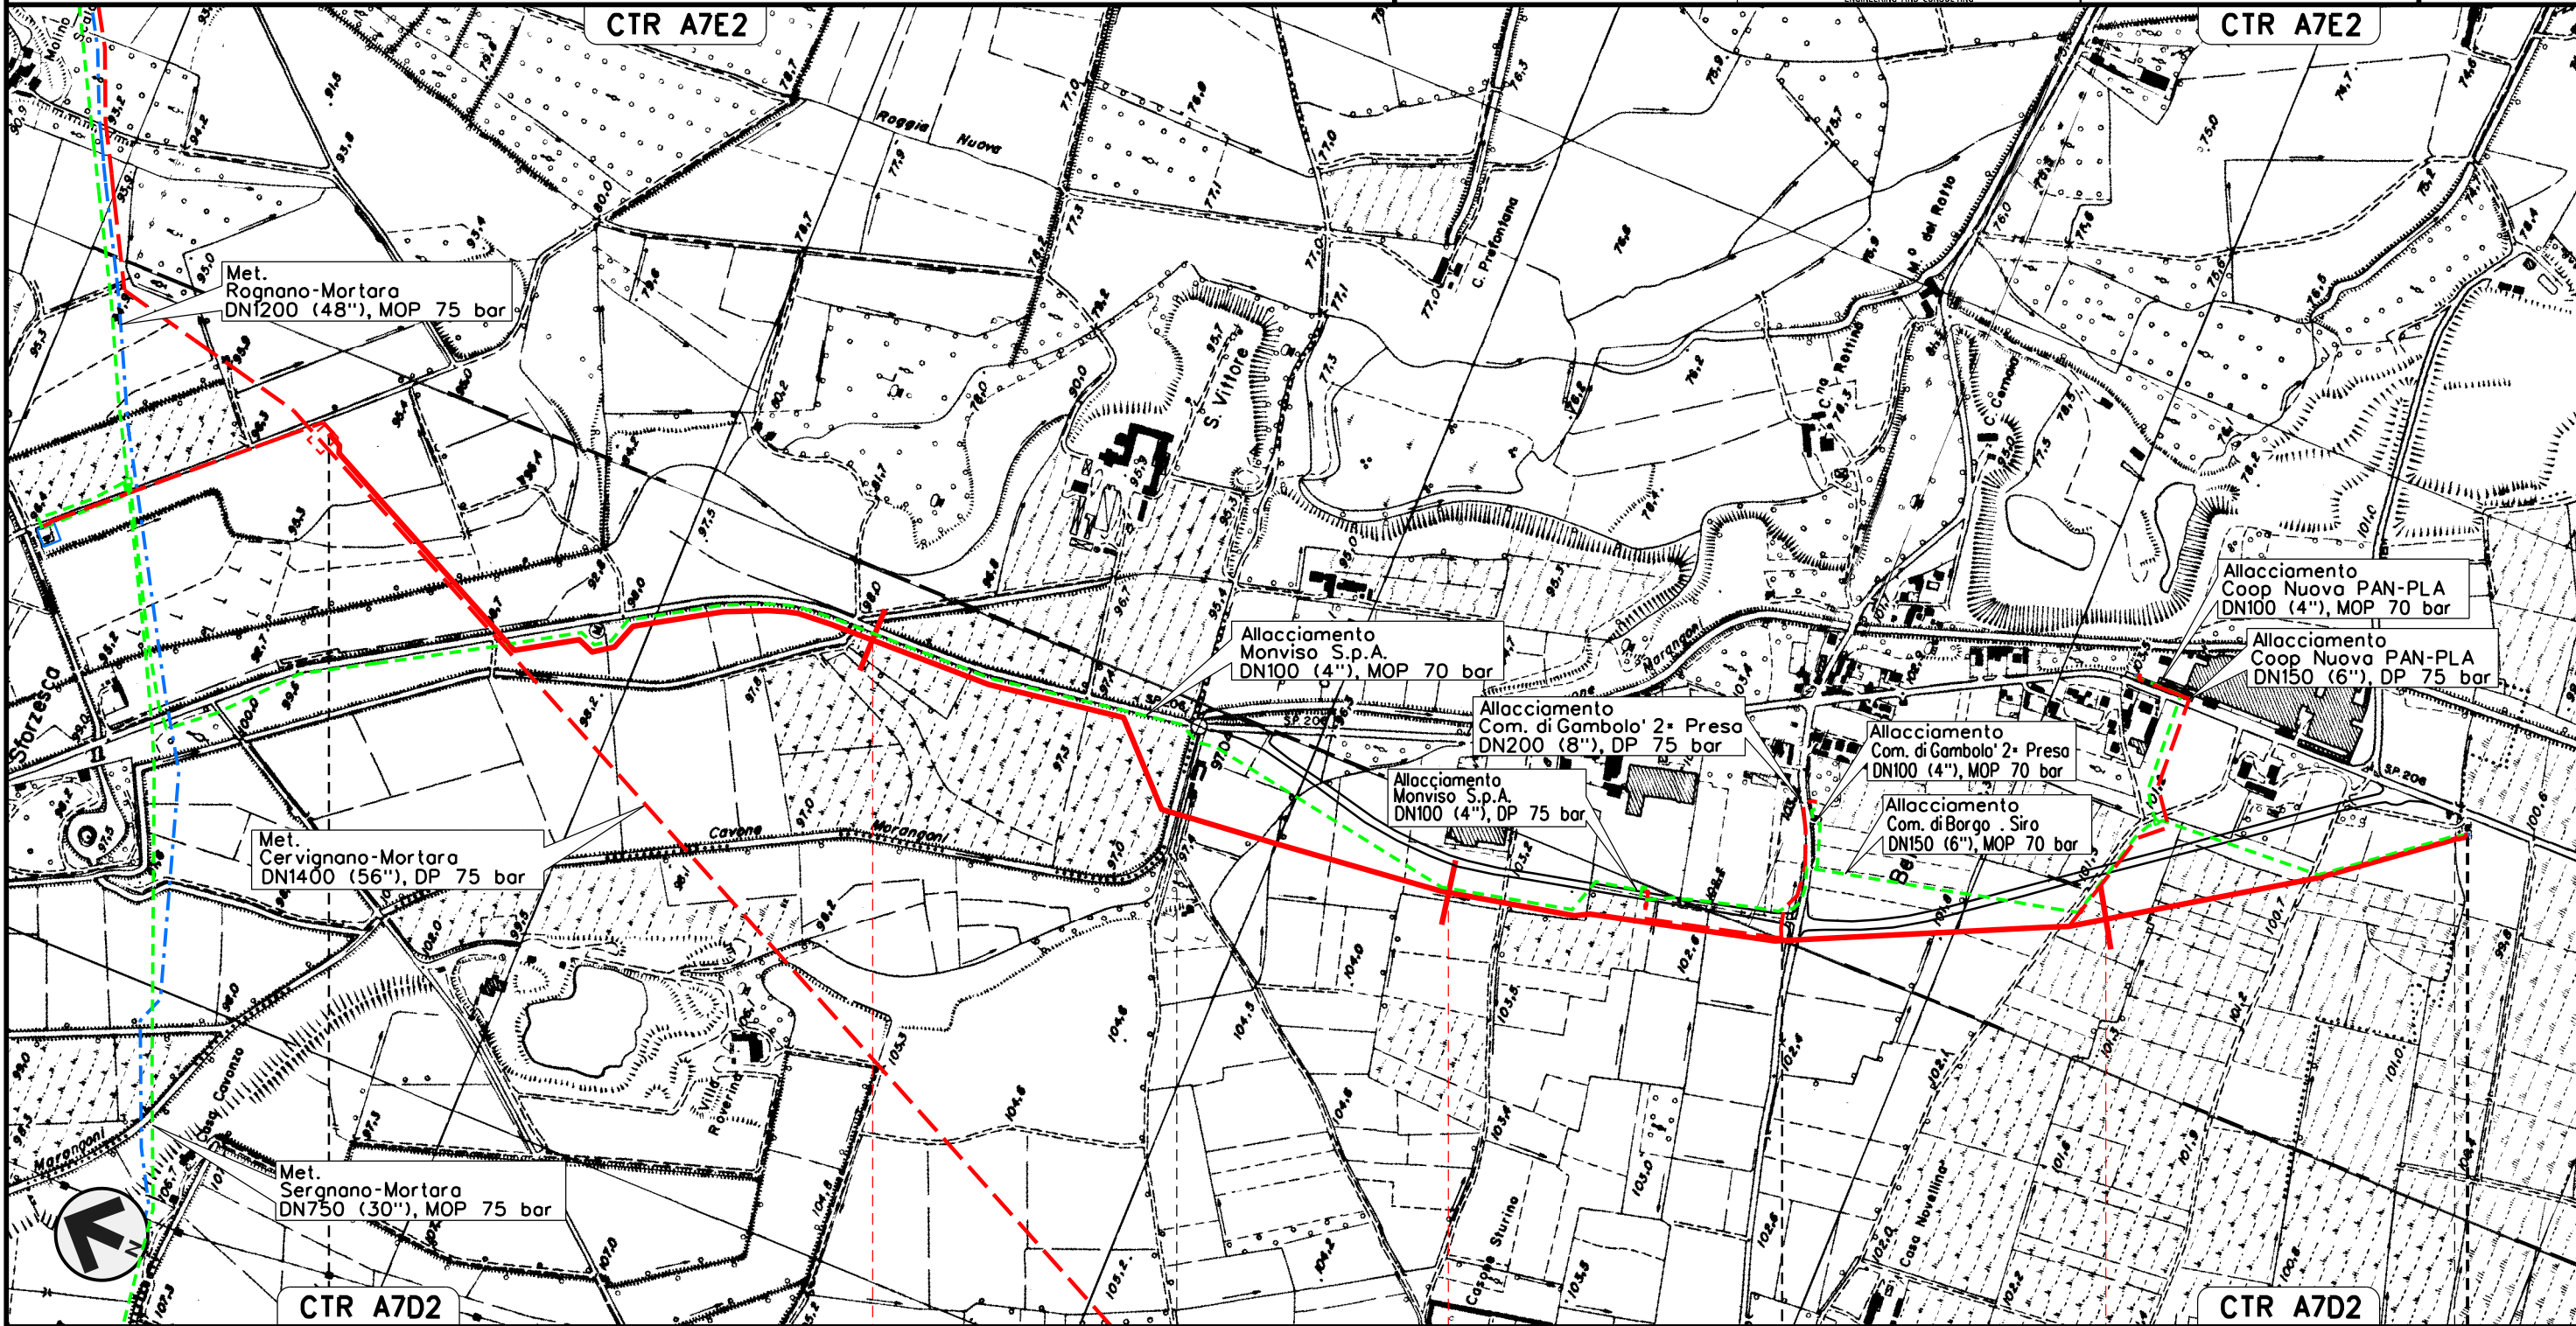



0+000 1 2 3 3+570

VIGEVANO

PAVIA

GAMBOLO'

BORGO SAN SIRO

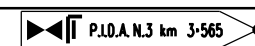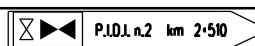


Il presente disegno e' di proprieta' aziendale - La Societa' tutelera' i propri diritti a termine di legge.

Allacciamento Monviso S.p.A.  
DN 100 (4"), DP 75 bar

OPERE DI MITIGAZIONE E RIPRISTINO


01	12-04-13	EMISSIONE PER INTEGRAZIONI SIA	AGUZZI	SEBASTIANELLI	FRASSINELLI
00	02-03-12	EMISSIONE	AGUZZI	SEBASTIANELLI	FRASSINELLI
INDICE	DATA	REVISIONI	ELABORATO	VERIFICATO	APPROVATO
			Dis.	J01811-PPL-DW-200-0030	
			Comm.	NR/11030	

Foglio  
27  
di 32  
Scala  
1:10000

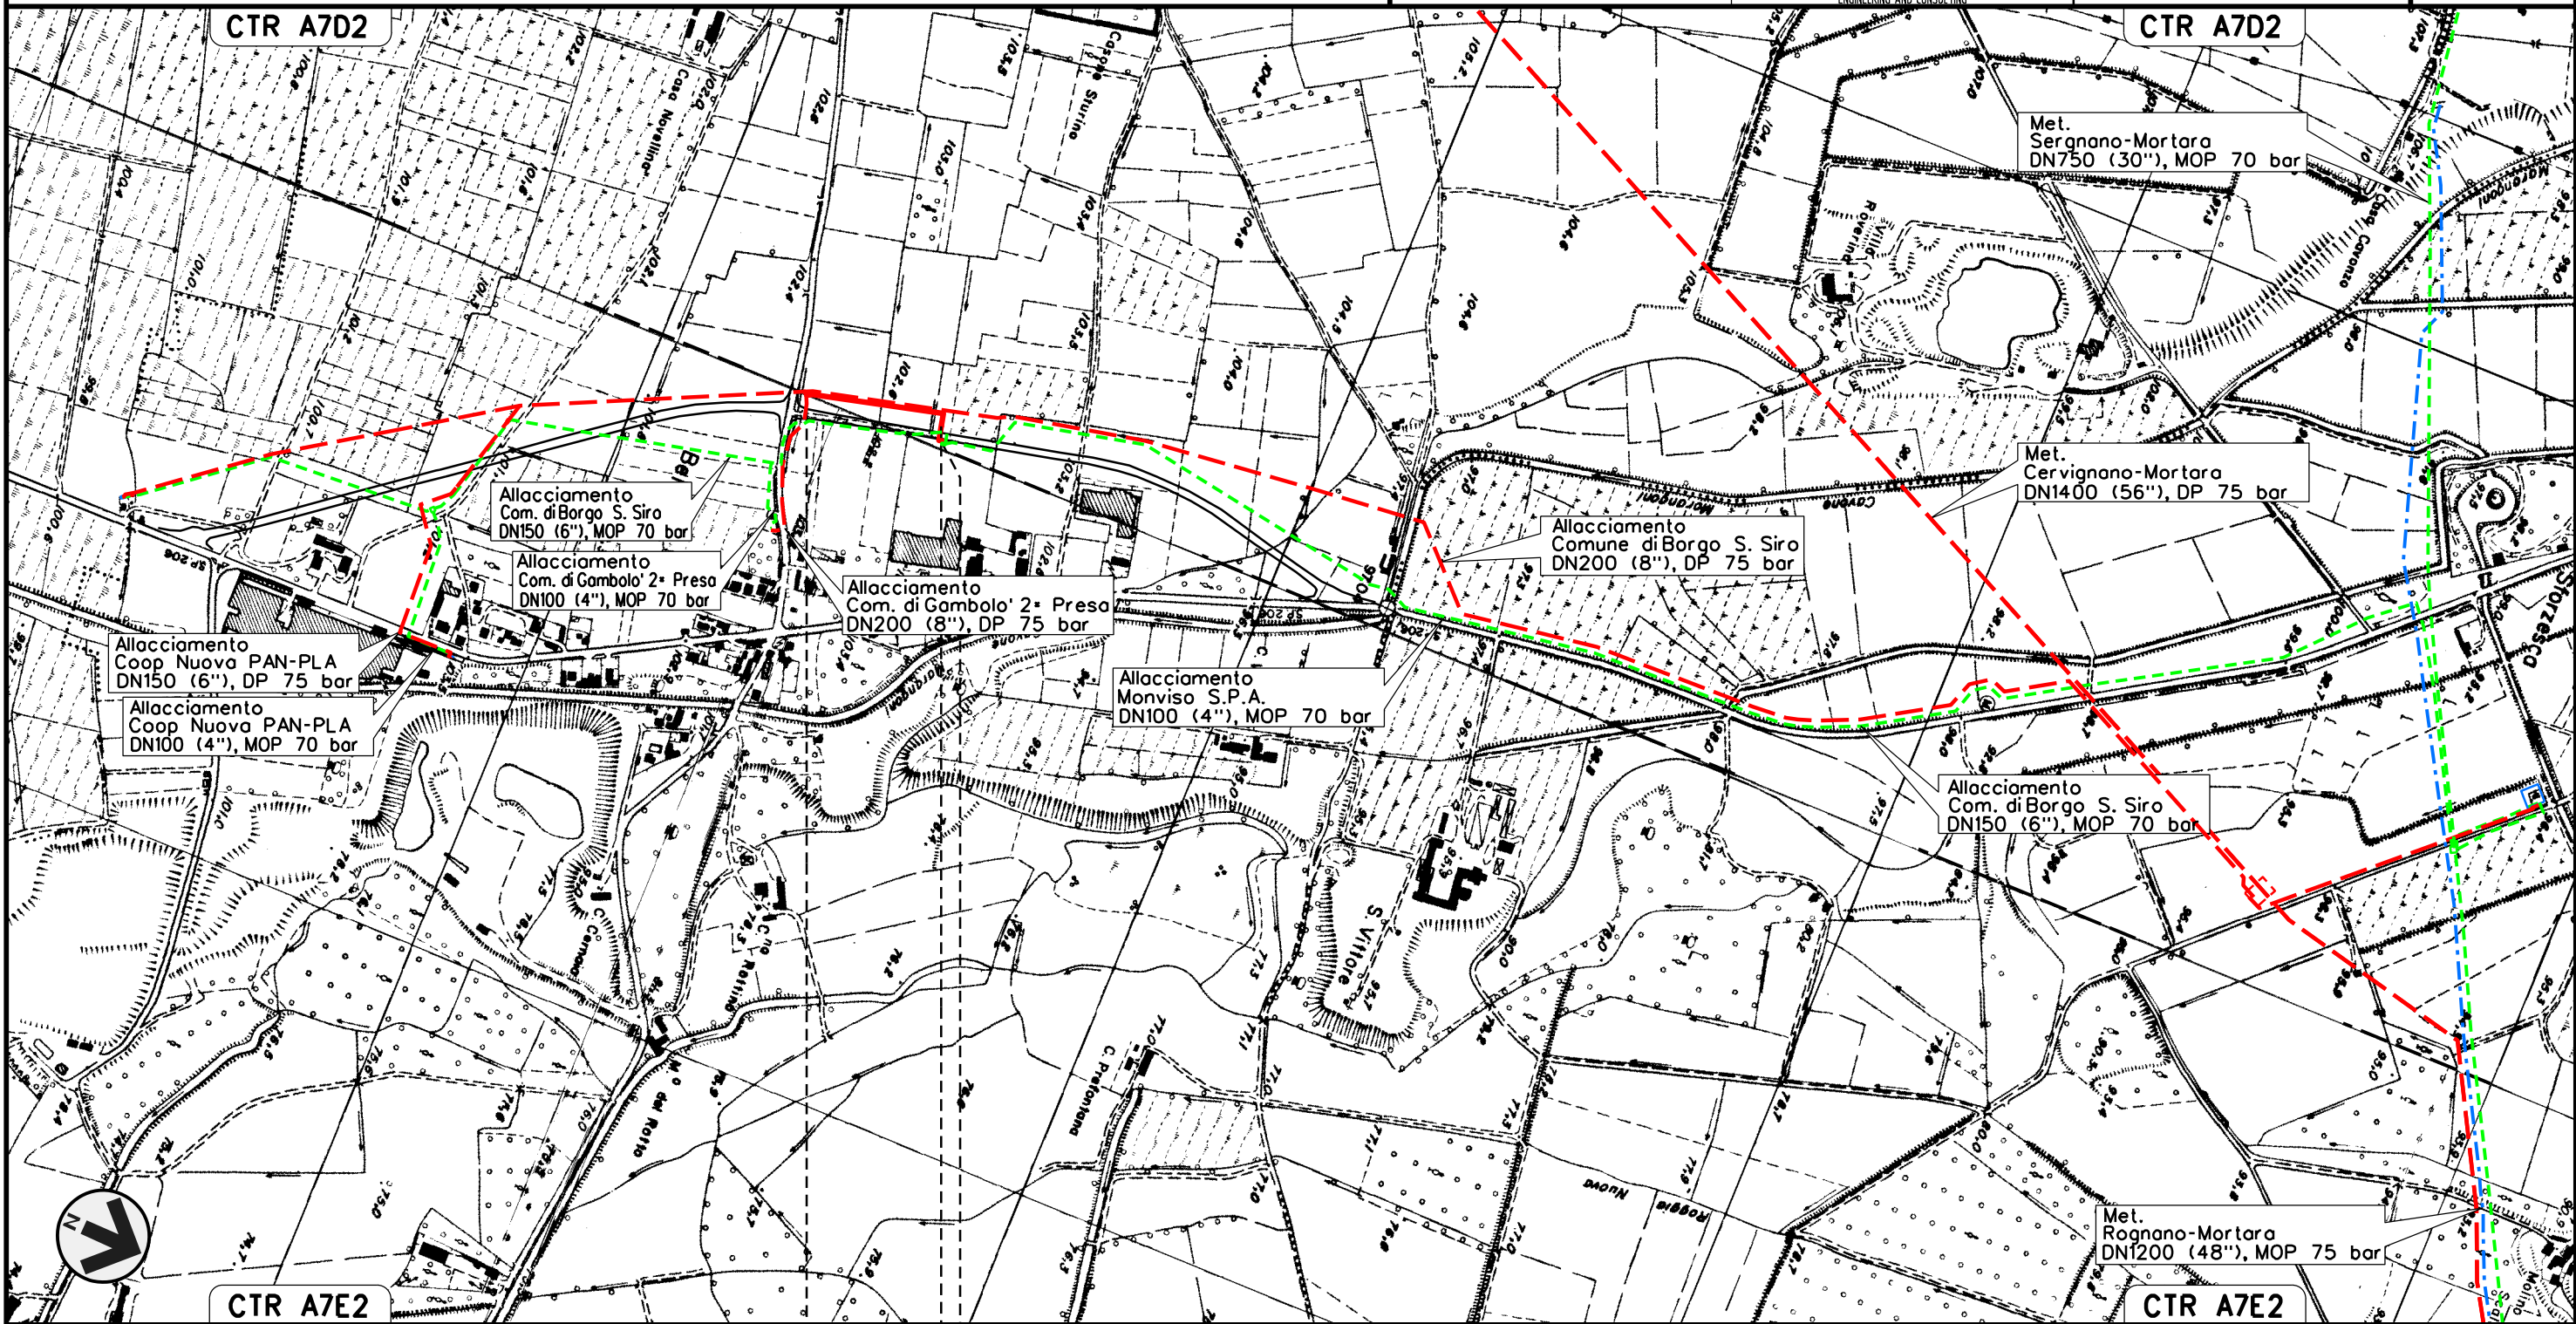

0+000 0+265

GAMBOLO'  
PAVIA

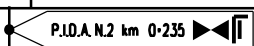

Il presente disegno e' di proprieta' aziendale - La Societa' tutelera' i propri diritti a termine di legge.

Allacciamento Comune di Gambolo' 2\* presa  
DN 200 (8"), DP 75 bar

OPERE DI MITIGAZIONE E RIPRISTINO


01	12-04-13	EMISSIONE PER INTEGRAZIONI SIA	AGUZZI	SEBASTIANELLI	FRASSINELLI
00	02-03-12	EMISSIONE	AGUZZI	SEBASTIANELLI	FRASSINELLI
INDICE	DATA	R E V I S I O N I			ELABORATO
			VERIFICATO	APPROVATO	

Foglio  
**28**  
di 32  
Scala  
1:10000



Dis. J01811-PPL-DW-200-0030  
Comm. NR/11030

Il presente disegno e' di proprieta' aziendale - La Societa' tutelera' i propri diritti a termine di legge.

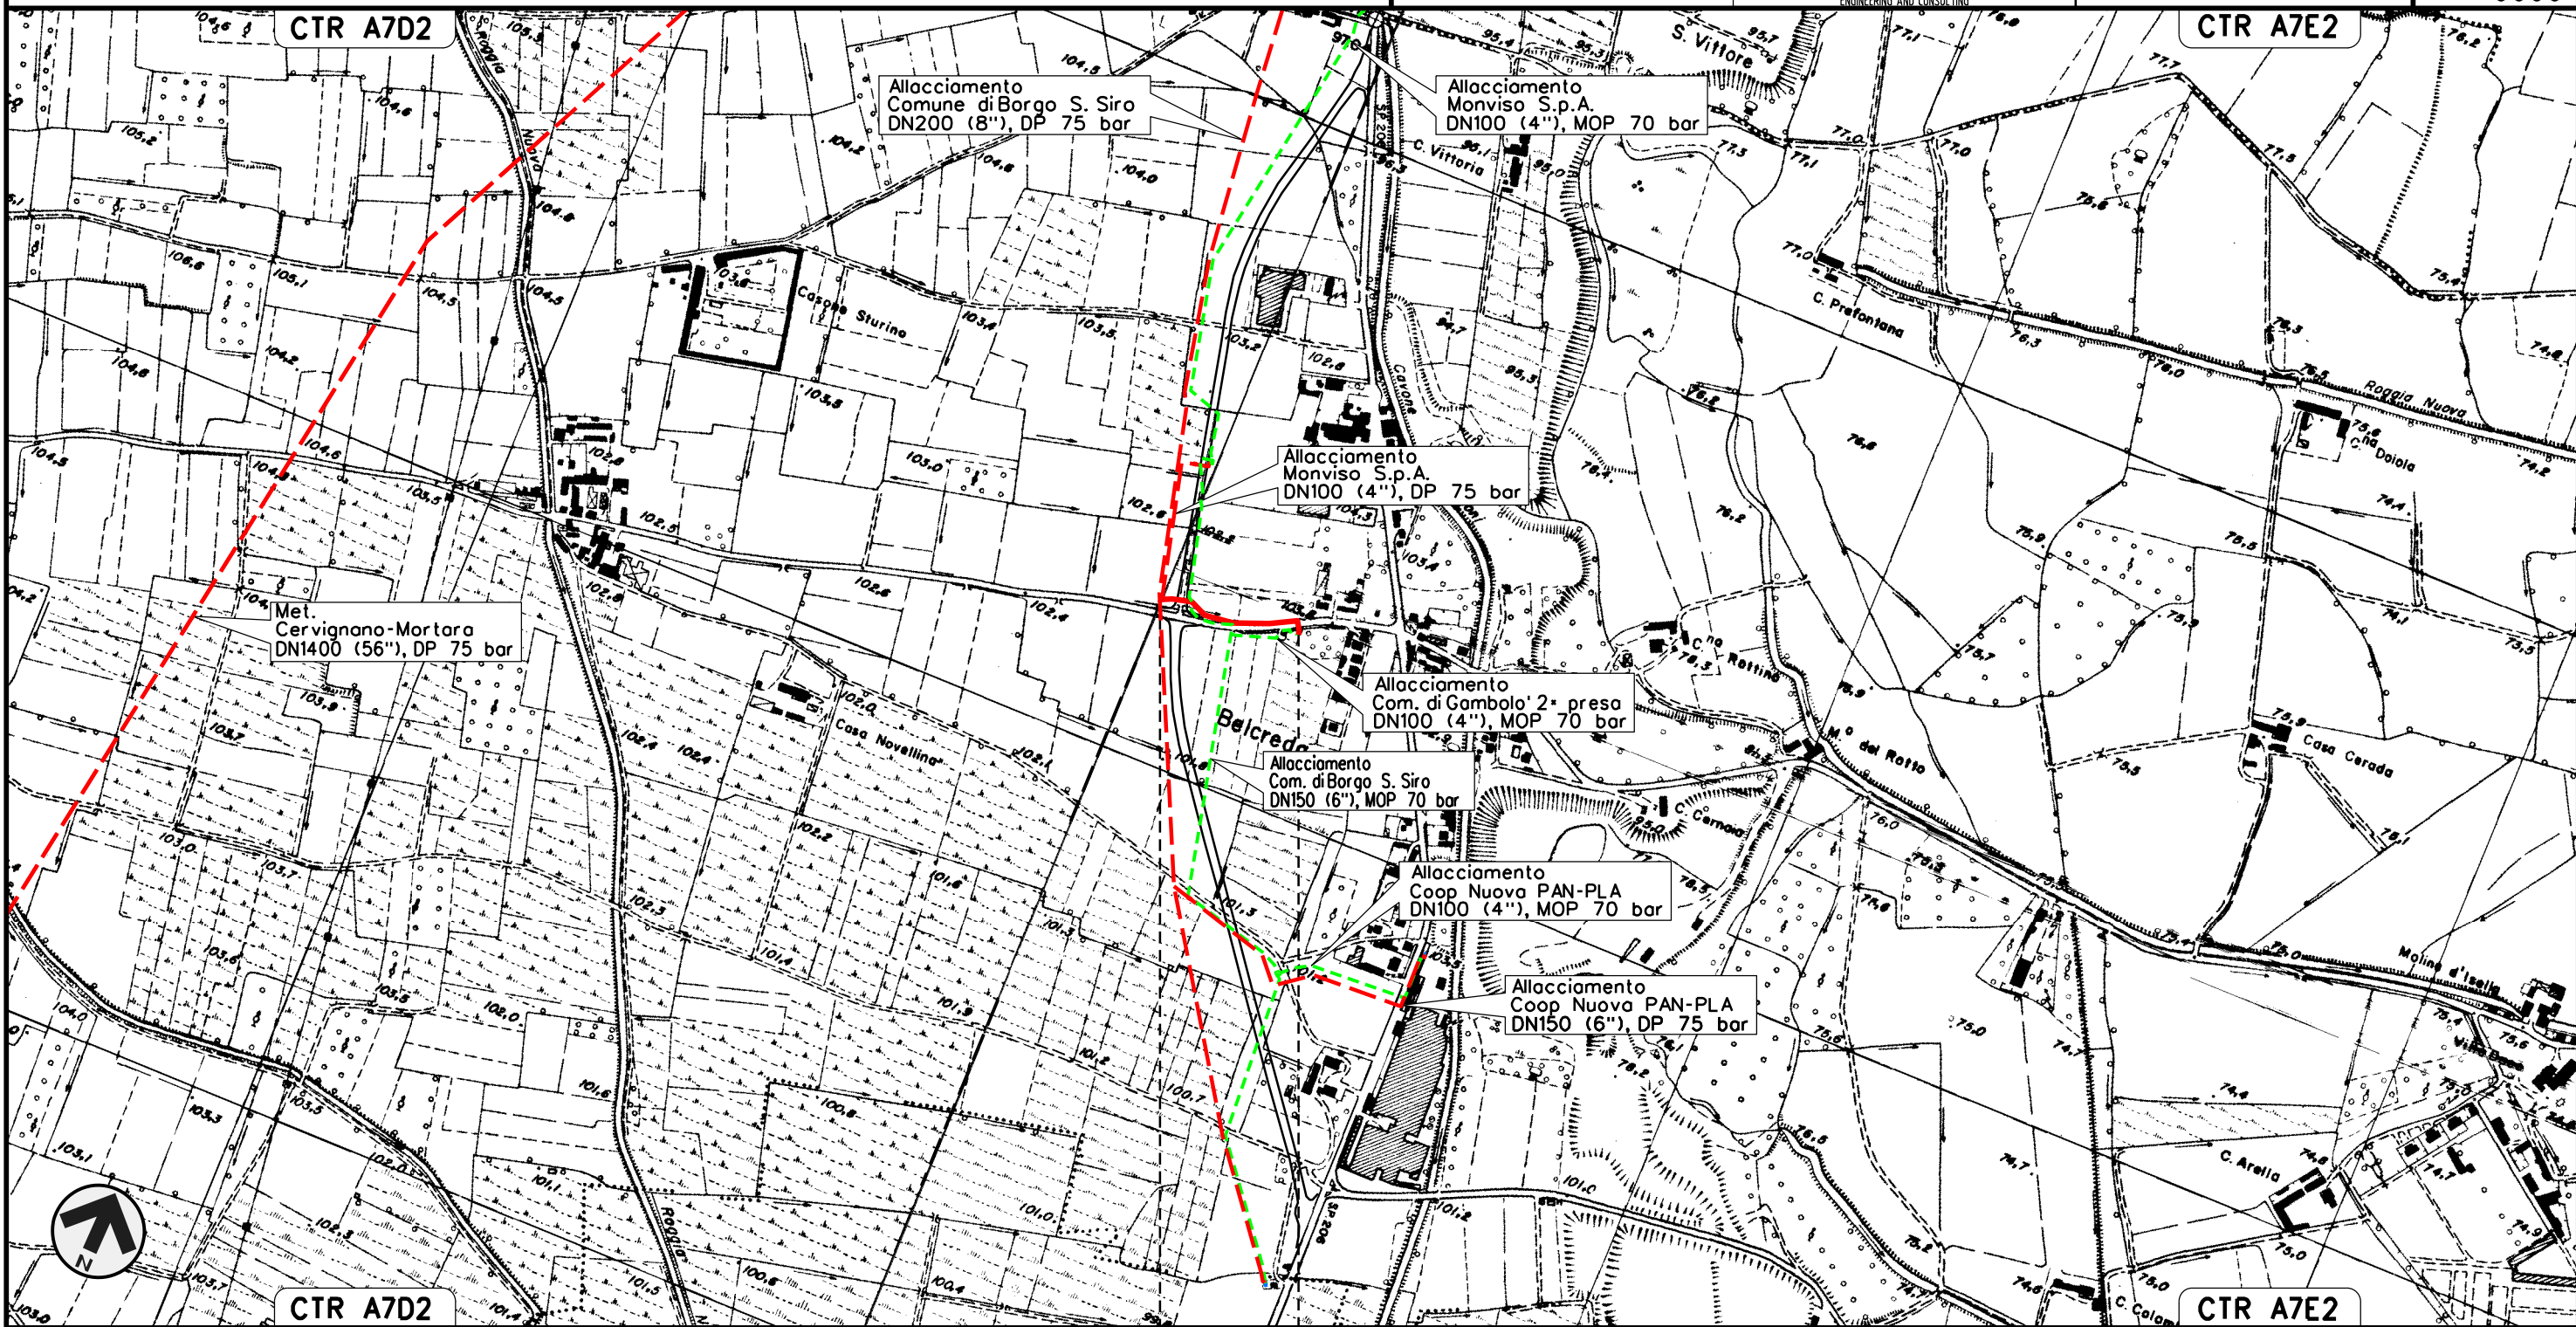

0+000 0+240

GAMBOLO'  
PAVIA









LEGENDA

SIMBOLOGIA CARTOGRAFICA

- |  |   |  |   |
|--|---|--|---|
|  | Metanodotto in progetto                           |  | Altre condotte di terzi                                   |
|  | Metanodotti in esercizio                          |  | Altri metanodotti in progetto                             |
|  | Metanodotti da porre fuori esercizio e recuperare |  | Gallerie, Tunnel, Mini-Microtunnel, Raise Boring e T.O.C. |
|  | Aree impianti stacco-terminale in progetto        |  | Impianti di linea in progetto                             |
|  | Aree impianti stacco-terminale esistenti          |  | Impianti di linea su rete in esercizio                    |
|  | Limite sovrapposizione fogli                      |  | Impianti di linea da porre fuori esercizio e recuperare   |
|  |   |  | T.E.E.M. in progetto                                      |

SIMBOLOGIA MECCANICA

- Punto di intercettazione di linea (P.I.L.)
- Punto di intercettazione di derivazione importante (P.I.D.I.)
- Punto di intercettazione di derivazione semplice con stacco da P.I.L. (P.I.D.S.)
- Punto di intercettazione e derivazione semplice con stacco da Linea (P.I.D.S.)
- Punto di intercettazione con discaggio di allacciamento (P.I.D.A.)
- Punto predisposto per il discaggio di allacciamento (P.P.D.A.)
- Punto di sezionamento elettrico terminale (P.S.E.T.)
- Stazione predisposta per lancio e ricevimento PIG
- Impianto di riduzione/regolazione della pressione

Progressiva chilometrica	N.	
Comuni		
Province		
Impianti		
Opere di sostegno /consolidamento		
Opere di regimazione	idraulica	
Opere di drenaggio	acque superficiali	
Opere di ripristino vegetazionale	Inerbimenti	Siepi e filari
	Fasce di vegetazione ripariale	Boschi planiziali
		Boschi di interesse faunistico

Il presente disegno è di proprietà aziendale - La Società tutela i propri diritti a termine di legge.